

उमरेड नगर परिषद जिल्हा नागपूर

परिशिष्ट जी

बांधकाम विकास परवानगी अंतीम मंजूरी प्रमाणपत्र



क्रमांक-एमसीयु/15/कावि/2017

कार्यालय नगर परिषद उमरेड

दिनांक - 05/04/2017

प्रति,

श्री/श्रीमती मॉ वैष्णवी रियल इस्टेट तर्फे,
प्रदीप देविदास रिडे व इतर,
रा. जोगीठाणा पेठ, उमरेड.

विषय - निवासी / वाणिज्य बांधकामास अंतीम परवानगी देणेबाबत.

- संदर्भ -
- 1) आपला दिनांक 04/06/2016 चा अर्ज. (सूचारीत)
 - 2) या कार्यालयाची प्लॉथ लेकलपर्यंत मंजूर केलेली बांधकाम परवानगी जा.क. एमसीयु/424/कावि. 2015, दि. 09/7/2015.
 - 3) आपला परिशिष्ट 'एफ' सह पुढील बांधकाम परवानगी मिळणेबाबत अर्ज दि. 3/10/2015.

आपले उपरोक्त संदर्भ क्र. 3 वरील अर्जाचे अनुषंगाने आपणास उमरेड नगर परिषद हद्दीतील पेठ जोगीठाणा, मालमत्ता क्रमांक 7346, सिटी सर्व्हे शिट क्रमांक 78, 86 चालता/ न.मु. क्रमांक 6851/1, 6852 Part मधील आपल्या मालकीच्या जागेवर नकाशात लाल शाईने दर्शविल्याप्रमाणे 2632.51 चौ.मी. जागेवर येणेप्रमाणे - 1) तळमजला 604.77 चौ.मी., 2) प्रथम मजला -914.23 चौ.मी. 3) दुसरा मजला -928.32 चौ.मी. 4) तिसरा मजला -928.32 चौ.मी. (प्रीमीयम सह) बांधकाम करण्यास महाराष्ट्र प्रादेशिक व नगर रचना अधिनियम 1966 चे कलम 45 तसेच महाराष्ट्र नगर परिषदा, नगर पंचायती व औद्योगिक नगरी अधिनियम 1965 चे कलम 189 अन्वये आपण प्लॉथ लेकल पर्यंत केलेले बांधकाम मंजूर नकाशासी सुसंगत असल्यामुळे प्लॉथ लेकल वरील संपूर्ण बांधकाम करण्यास खालील अटी व शर्तीनुसार परवानगी देण्यात येत आहे.

1. बांधकामास लागणारे साहित्य स्वतःच्या जबाबदारीवर व स्वतःचे जागेवर ठेवावे लागेल.
2. बांधकाम परवानगी मंजूरी तारखेपासून 1 (एक) वर्षाकरिता ग्राह्य राहिल व त्यास तीन वेळा मुदतवाढ देण्यात येईल. मुदतीच्या आत बांधकाम सुरु करून पूर्ण करणे शक्य नसल्यास मुदतीच्या आत मुदतवाढीसाठी एक महिन्यापूर्वी अर्ज करून परवानगी घ्यावी लागेल.
3. बांधकाम साहित्य रस्ते, गटारे, सार्वजनिक उपयोगाच्या व राहदारीच्या जागेवर ठेवता येणार नाही. राहदारीच्या जागेवर वा गटारावर बांधकाम साहित्य टाकल्यास पूर्व सुचना न देता महाराष्ट्र नगर परिषदा, नगर पंचायती व औद्योगिक नगरी अधिनियम 1965 चे कलम 179 अन्वये कार्यवाही करून हटविण्यात येईल.
4. मंजूर नकाशाप्रमाणे बांधकाम करणे बंधनकारक आहे तसे करित नसल्याचे आढळल्यास महाराष्ट्र प्रादेशिक व नगर रचना अधिनियम 1966 चे कलम 52, 53, 54 तसेच महाराष्ट्र नगर परिषदा, नगर पंचायती व औद्योगिक नगरी अधिनियम 1965 चे कलम 189 अन्वये कार्यवाही करण्यात येईल.
5. कोणत्याही स्वरूपाचा वाद निर्माण झाल्यास त्याची सर्वस्वी जबाबदारी आपणावर राहिल. आपले हक्क संबंध पाहून बांधकाम करावे.
6. बांधकाम पूर्ण झाल्यावर 1 (एक) महिन्याचे आत इमारत वापर प्रमाणपत्र नगर परिषदेकडून प्राप्त करावे लागेल. त्या शिवाय वास्तुचा उपयोग घेता येणार नाही.

7. आपले बांधकामातील सांडपाणी सार्वजनिक गटारे पर्यंत सोडण्याची जबाबदारी आपली राहिल. तसेच पाऊस पाणी संचय करीता आवश्यक उपाययोजना (रिनवॉटर हार्वेस्टिंग) करणे, बंधनकारक आहे.
8. वेळोवेळी शासनाकडून ज्या अटी व शर्ती लागू होतील त्या आपणास बंधनकारक राहिल.
9. बांधकामास सुरवात करतेवेळी कमीत कमी 4 वृक्ष लावणे आपणावर बंधनकारक राहिल. इमारत बांधकाम प्रमाणपत्र देते वेळी वरील अटीची पूर्तता तपासण्यात येईल.
10. प्रत्यक्ष बांधकाम साईटवर सर्वांना दिसेल असा फलक खालील प्रमाणे लावावा.
11. इमारतीचे डिझाइन भारतीय मानक ब्युरो ने भुकंप रोधक बांधकामाचे संदर्भात विहीत केलेल्या तरतुदीनुसार पूर्तता करण्याची जबाबदारी आपली आहे. भविष्यात कोणतीही दुर्घटना / नैसर्गिक आपत्ती झाल्यास होणा-या नुकसानास आपण जबाबदार राहाल.
12. महाराष्ट्र आग प्रतिबंधक व जीवन संरक्षण उपाययोजना अधिनियम 2006 अन्वये लागू करावयाचे उपाय योजना नुसार आवश्यक सोय उभारून अधिनियमातील कलम 3(3) व नियम 4(1) नुसार प्रमाणपत्र सादर केल्या शिवाय इमारतीचा भोगवटा / वापर करता येणार नाही.
13. नगर विकास विभाग, शासन निर्णय क.टिपीबी-4312/युओआर 259/ नवि-11/ दिनांक 10 जानेवारी 2012 अन्वये इमारत व बांधकाम व्यवसायातील कामगार यांचे संदर्भात कामगार विभागाने निर्गमित केलेले नियम / परिपत्रक/प्रचलित आदेश याची पूर्तता करण्याची सर्वस्वी जबाबदारी मालकाची आहे. यात अनियमितता आढळल्यास होणा-या कार्यवाहीस आपण मालक जबाबदार राहाल.
14. इमारतीचे बांधकाम सार्वजनिक बांधकाम विभागाचे स्पेशीफिकेशन प्रमाणे करण्याची जबाबदारी आपली राहिल.
15. फ्लाय अॅश विटा, ब्लॉक्स, टाईल्स अथवा वले फ्लाय अॅश/सिमेंट फ्लाय अॅश विटा/ब्लॉक्स व टाईल्सचा बांधकामात वापर करावा. बांधकामात फ्लाय अॅश विटा, ब्लॉक्स, टाईल्स अथवा वले फ्लाय अॅश साहित्य वापरणेबाबत वास्तुविशारद (Architect) चे प्रमाणपत्र सादर न केल्यास इमारतीस भोगवटा प्रमाणपत्र दिले जाणार नाही.
16. या पूर्वी पत्र क. एमसीयु/बावि/905/2015, दि. 21/11/2015 अन्वये दिलेली परवानगी रद्द करण्यात येत आहे.

फलकाचा तपशिल -

1. मालक (नाव) श्री/श्रीमती मॉ वैष्णवी रियल इस्टेट प्रा.प्रादीप देविदास रिठे व इतर, रा. जोगीठाणा पेठ, उमरेड
2. आर्किटेक्ट / इंजिनीयर (नाव) पराते एण्ड असोसिएट्स, नागपूर.
3. सिटी सर्व्हे शिट क्रमांक 78, 86 चालता/न.मु.क्रमांक 6851/1, 6852 भाग.
4. परवानगी क्रमांक- एमसीयु/15/बावि/12, दिनांक 05/04/2017
5. परवानगी दिलेले बांधकाम क्षेत्र 1) - एकूण मजला 604.77 चौ.मी., 2) प्रथम मजला 914.23 चौ.मी. 3) दुसरा मजला -928.32 चौ.मी. 4) तिसरा मजला -928.32 चौ.मी. (प्रीमियम सह) बांधकाम
6. मंजूर नकाशे बांधकामाचे ठिकाणी पाहावयास मिळेल.

सहपत्र - मंजूर नकाशा 1 प्रत

20172931404009701


- प्रांतलीपी - 1) मा. जिल्हाधिकारी, नागपूर
2) मा. सहाय्यक संचालक, नगर रचना शाखा कार्यालय नागपूर
3) कर अधिका, नगरपरिषद उमरेड

मुख्य अधिकारी
नगर परिषद उमरेड

2017
मुख्य अधिकारी
नगर परिषद उमरेड


REVISED BUILDING PLAN FOR COMMERCIAL AND RESIDENTIAL OF SITE/SURVEY No. 6851/1 + 6852(PART), AT - UMBER, DIST. - NAGPUR.

DRAWING SHEET No. 2

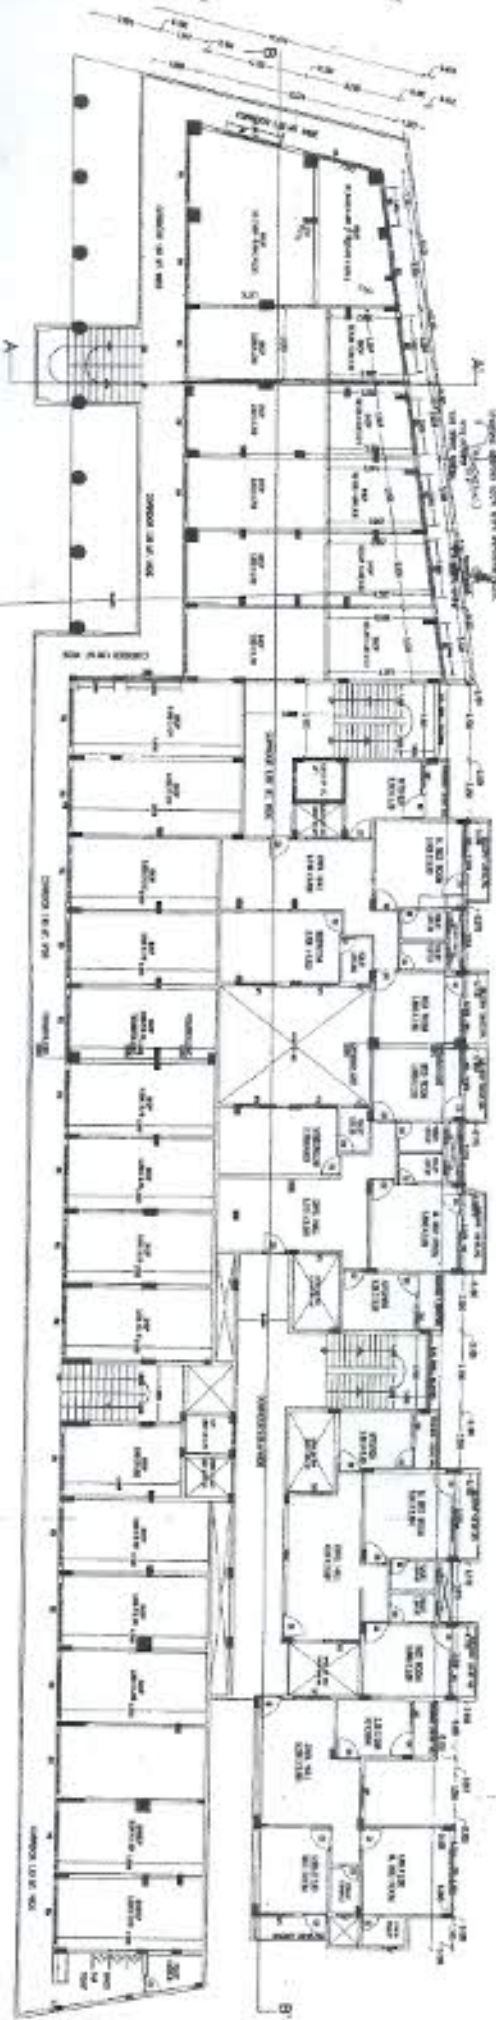

FIRST FLOOR PLAN

SCALE - 1:100

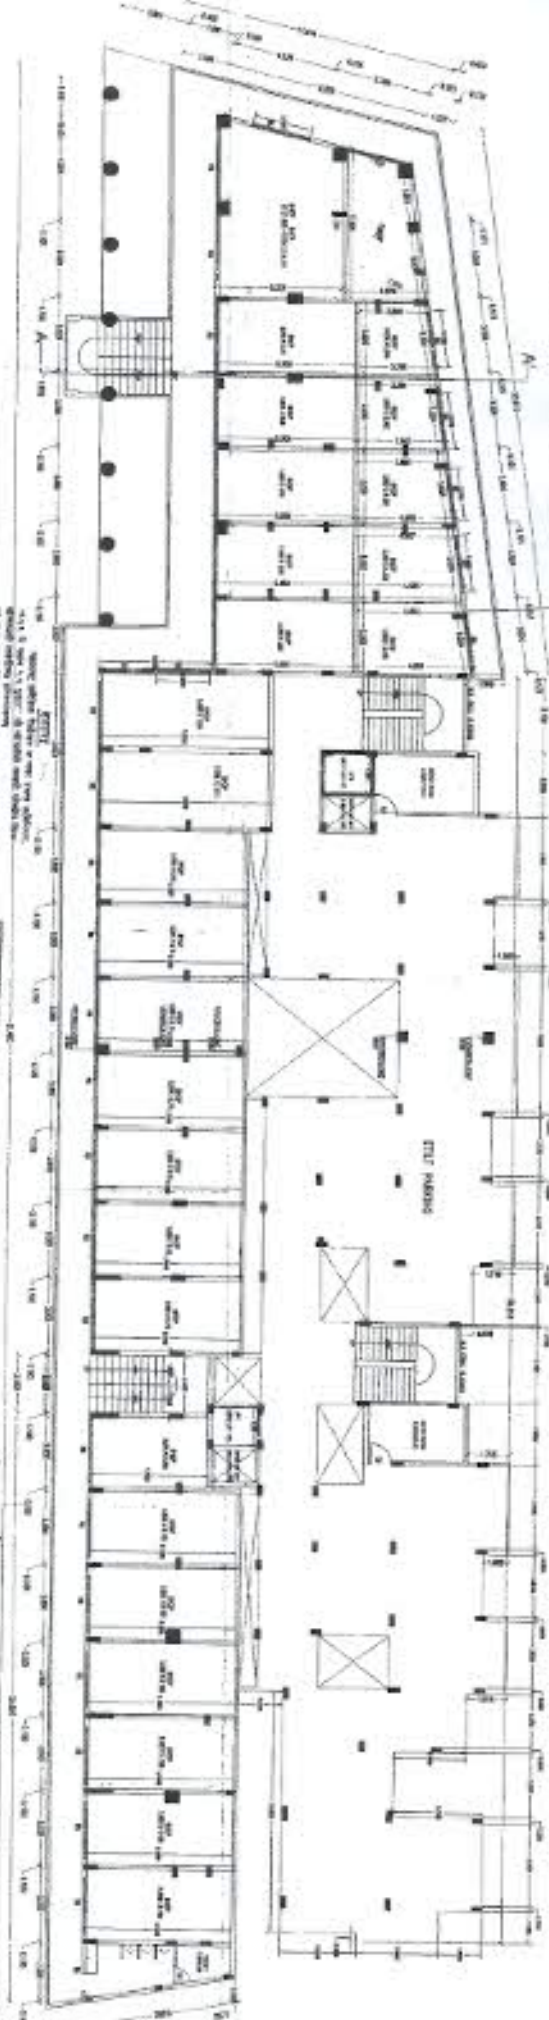



GROUND FLOOR PLAN

SCALE - 1:100

REVISIONS/REVISIONS
1. 10/10/2018
2. 10/10/2018
REVISED BUILDING PLAN FOR COMMERCIAL AND RESIDENTIAL OF SITE/SURVEY No. 6861/1 + 6862(PART), AT - UMNER, DIST. - NAGPUR.

DRAWING SHEET No. 3

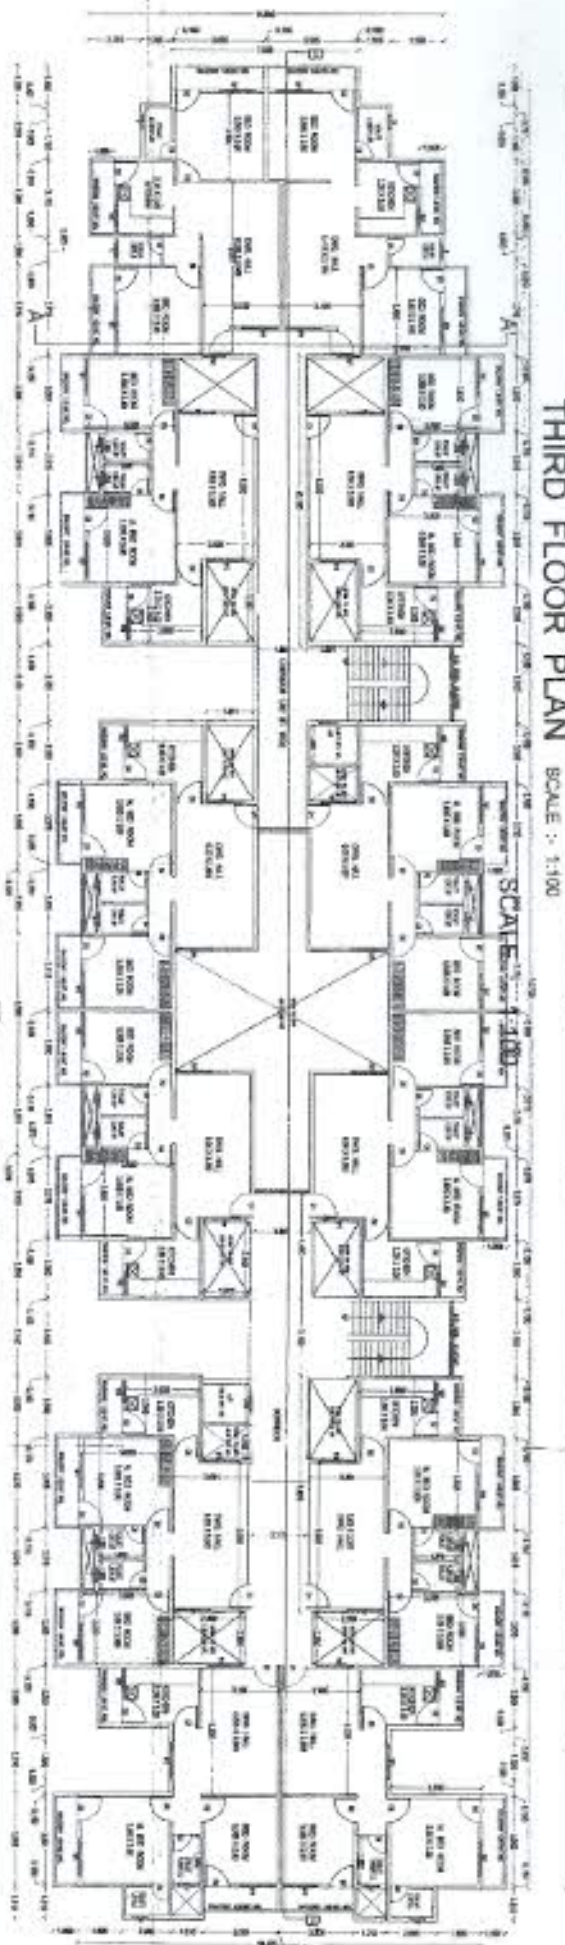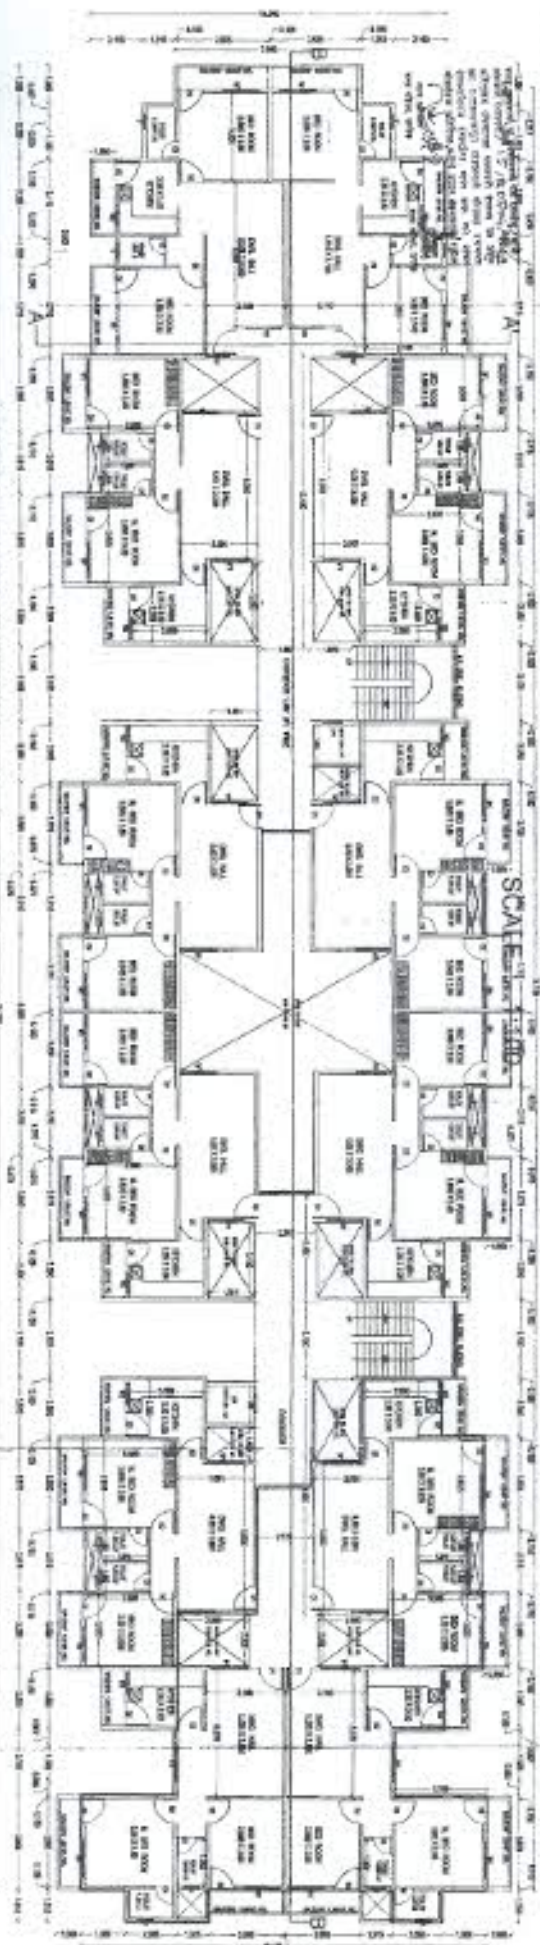

ARCHITECT
PARATE AND ASSOCIATES

REVISIONS
1. 01/11/2017
2. 01/11/2017
NOTES:
1. ALL dimensions are in feet and inches.
2. ALL rooms are to be finished with white wash.
3. ALL rooms are to be finished with white wash.
4. ALL rooms are to be finished with white wash.
5. ALL rooms are to be finished with white wash.
6. ALL rooms are to be finished with white wash.
7. ALL rooms are to be finished with white wash.
8. ALL rooms are to be finished with white wash.
9. ALL rooms are to be finished with white wash.
10. ALL rooms are to be finished with white wash.



SECTION B-B'
SCALE :- 1:100

ARCHITECT
PARATE AND ASSOCIATES

Mr. RICHARD L. ANDERSON
10000 WEST 100th AVE., SUITE 100
CENTURY PARK WEST, NW
ATLANTA, GA 30348
404/251-1000
404/251-1001
