

SHEET NO - 1



સાહેબજીને જાણતી પત્નિના થી આગળ પ્રત્યક્ષ રૂ
અભિષેક/સ.કે.ન.વ./કે.પી.કે. 366...તિ.15/11/2024

पु. १५

Amalgamation Permit No-DDMCA/SA/2022/APL/00528
DT.-05/07/2022

PROFORMA-I AREA STATEMENT

COMMERCIAL CUM RESIDENTIAL BUILDING PLAN

SURVEY NO-218/2,PLOT NO-1, 2



SURVEY NO-218/1,PLOT NO- 28

MOUJIA: RAHATGAON,TQ.DIST.AMRAVATI.

[illegible]


Signature	(Name of Architect/ Licensed Engineer/ Supervisor)
-----------	--

AMAL KUMAR DIGRIAL MALVIYA

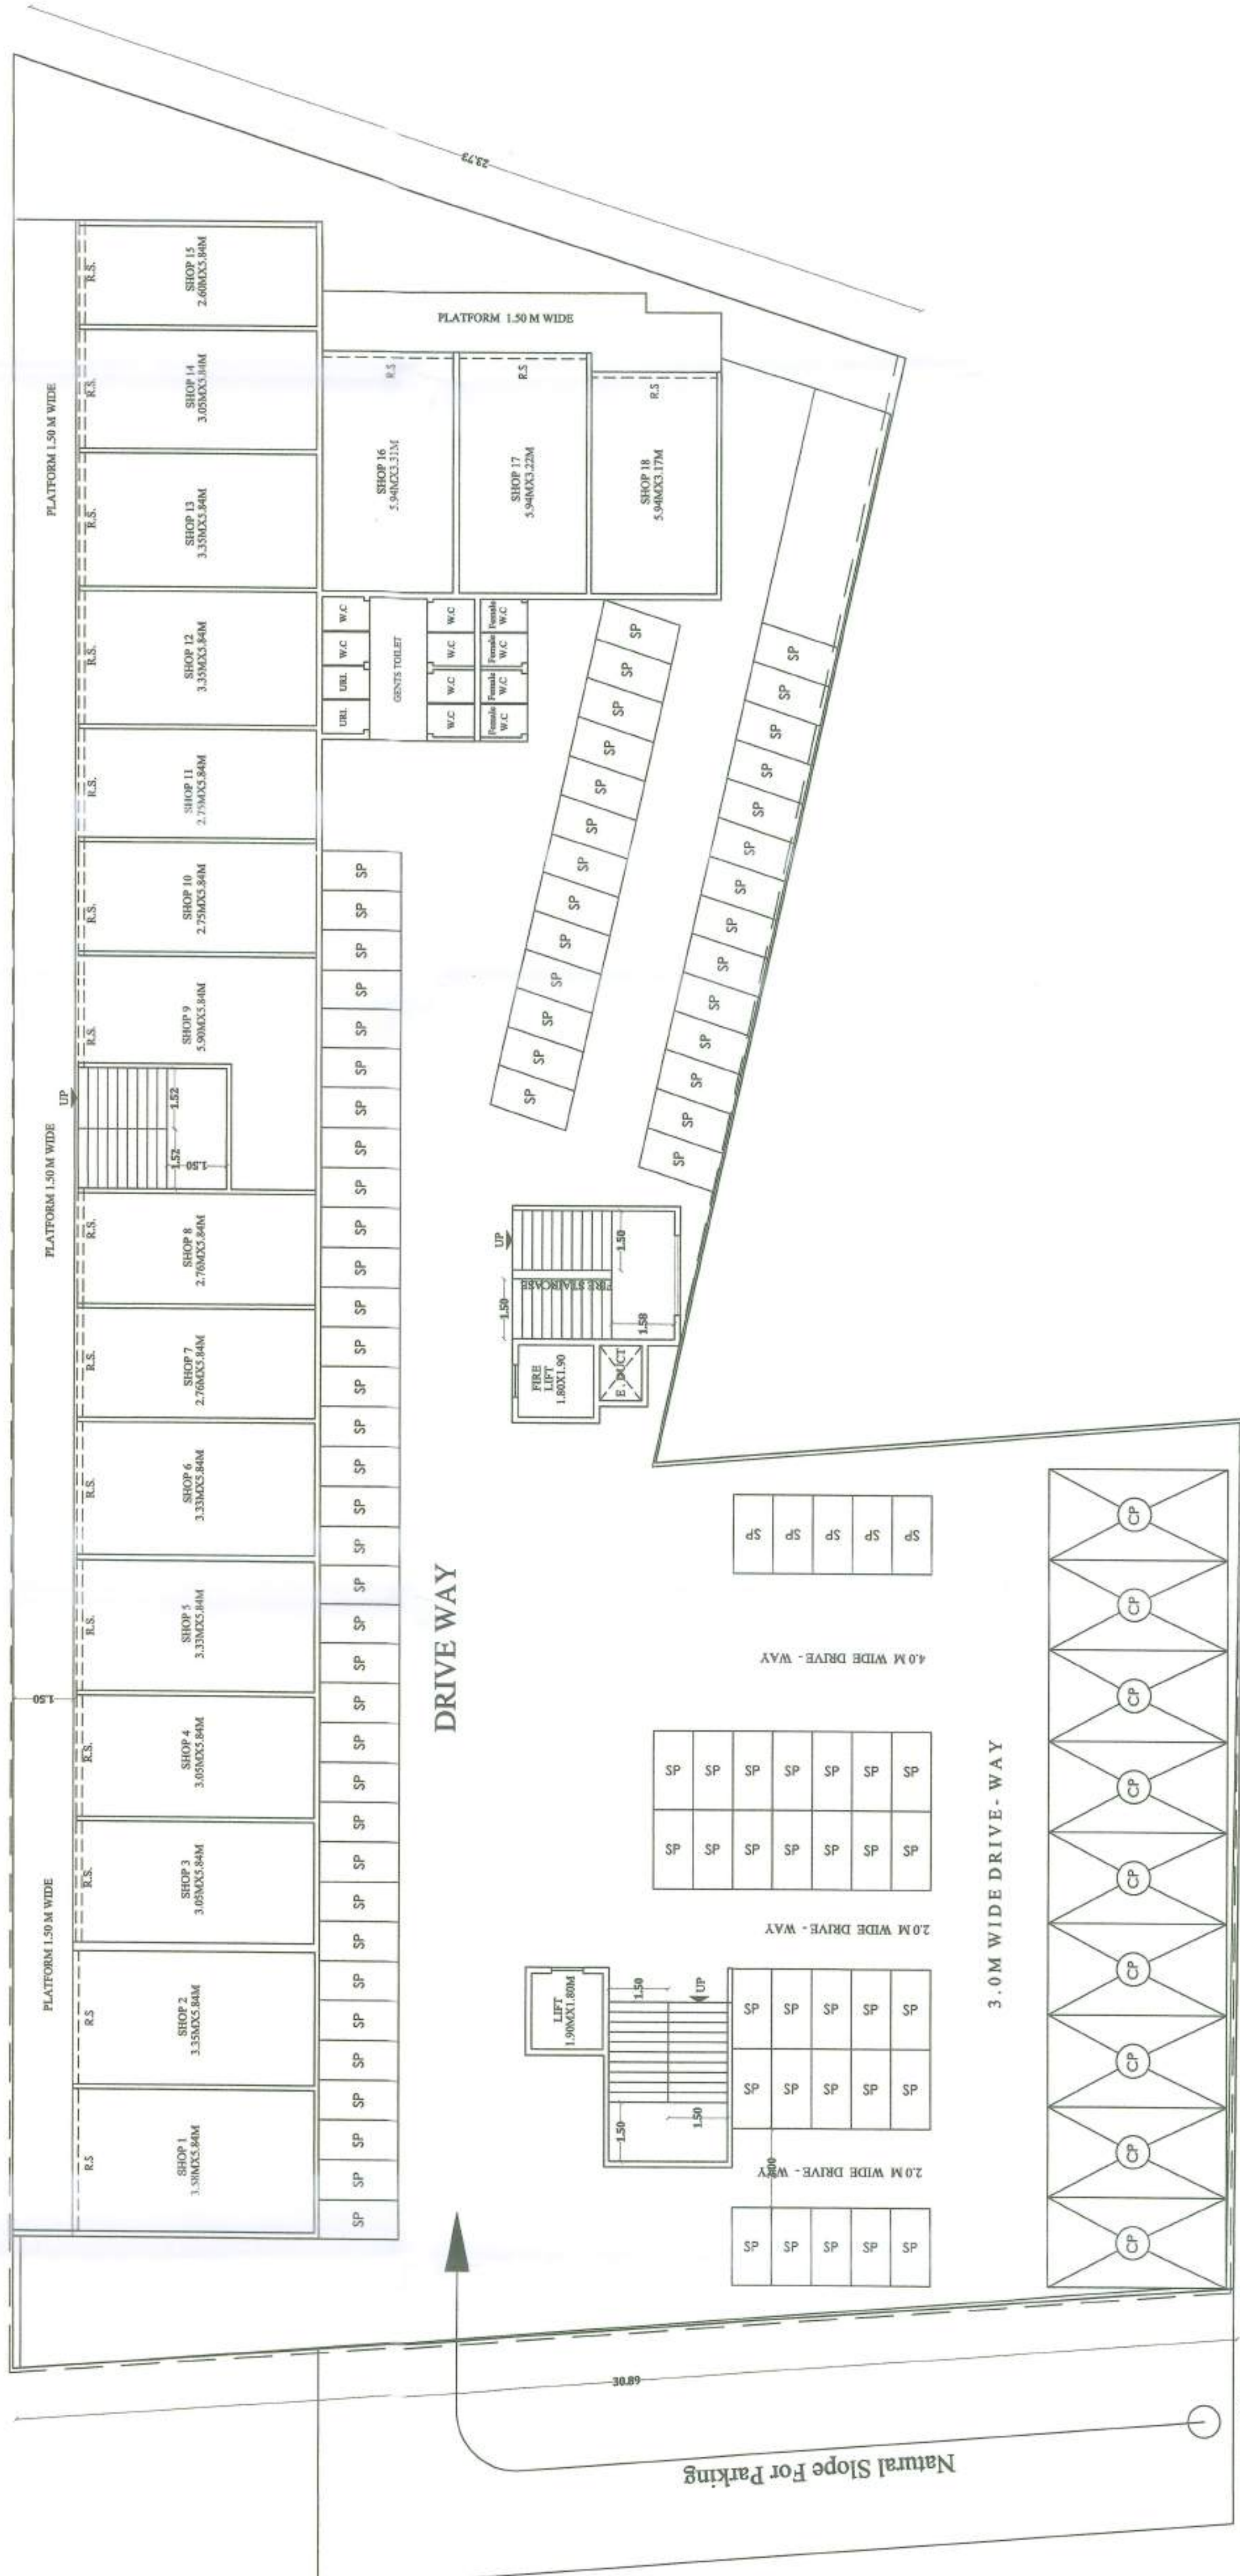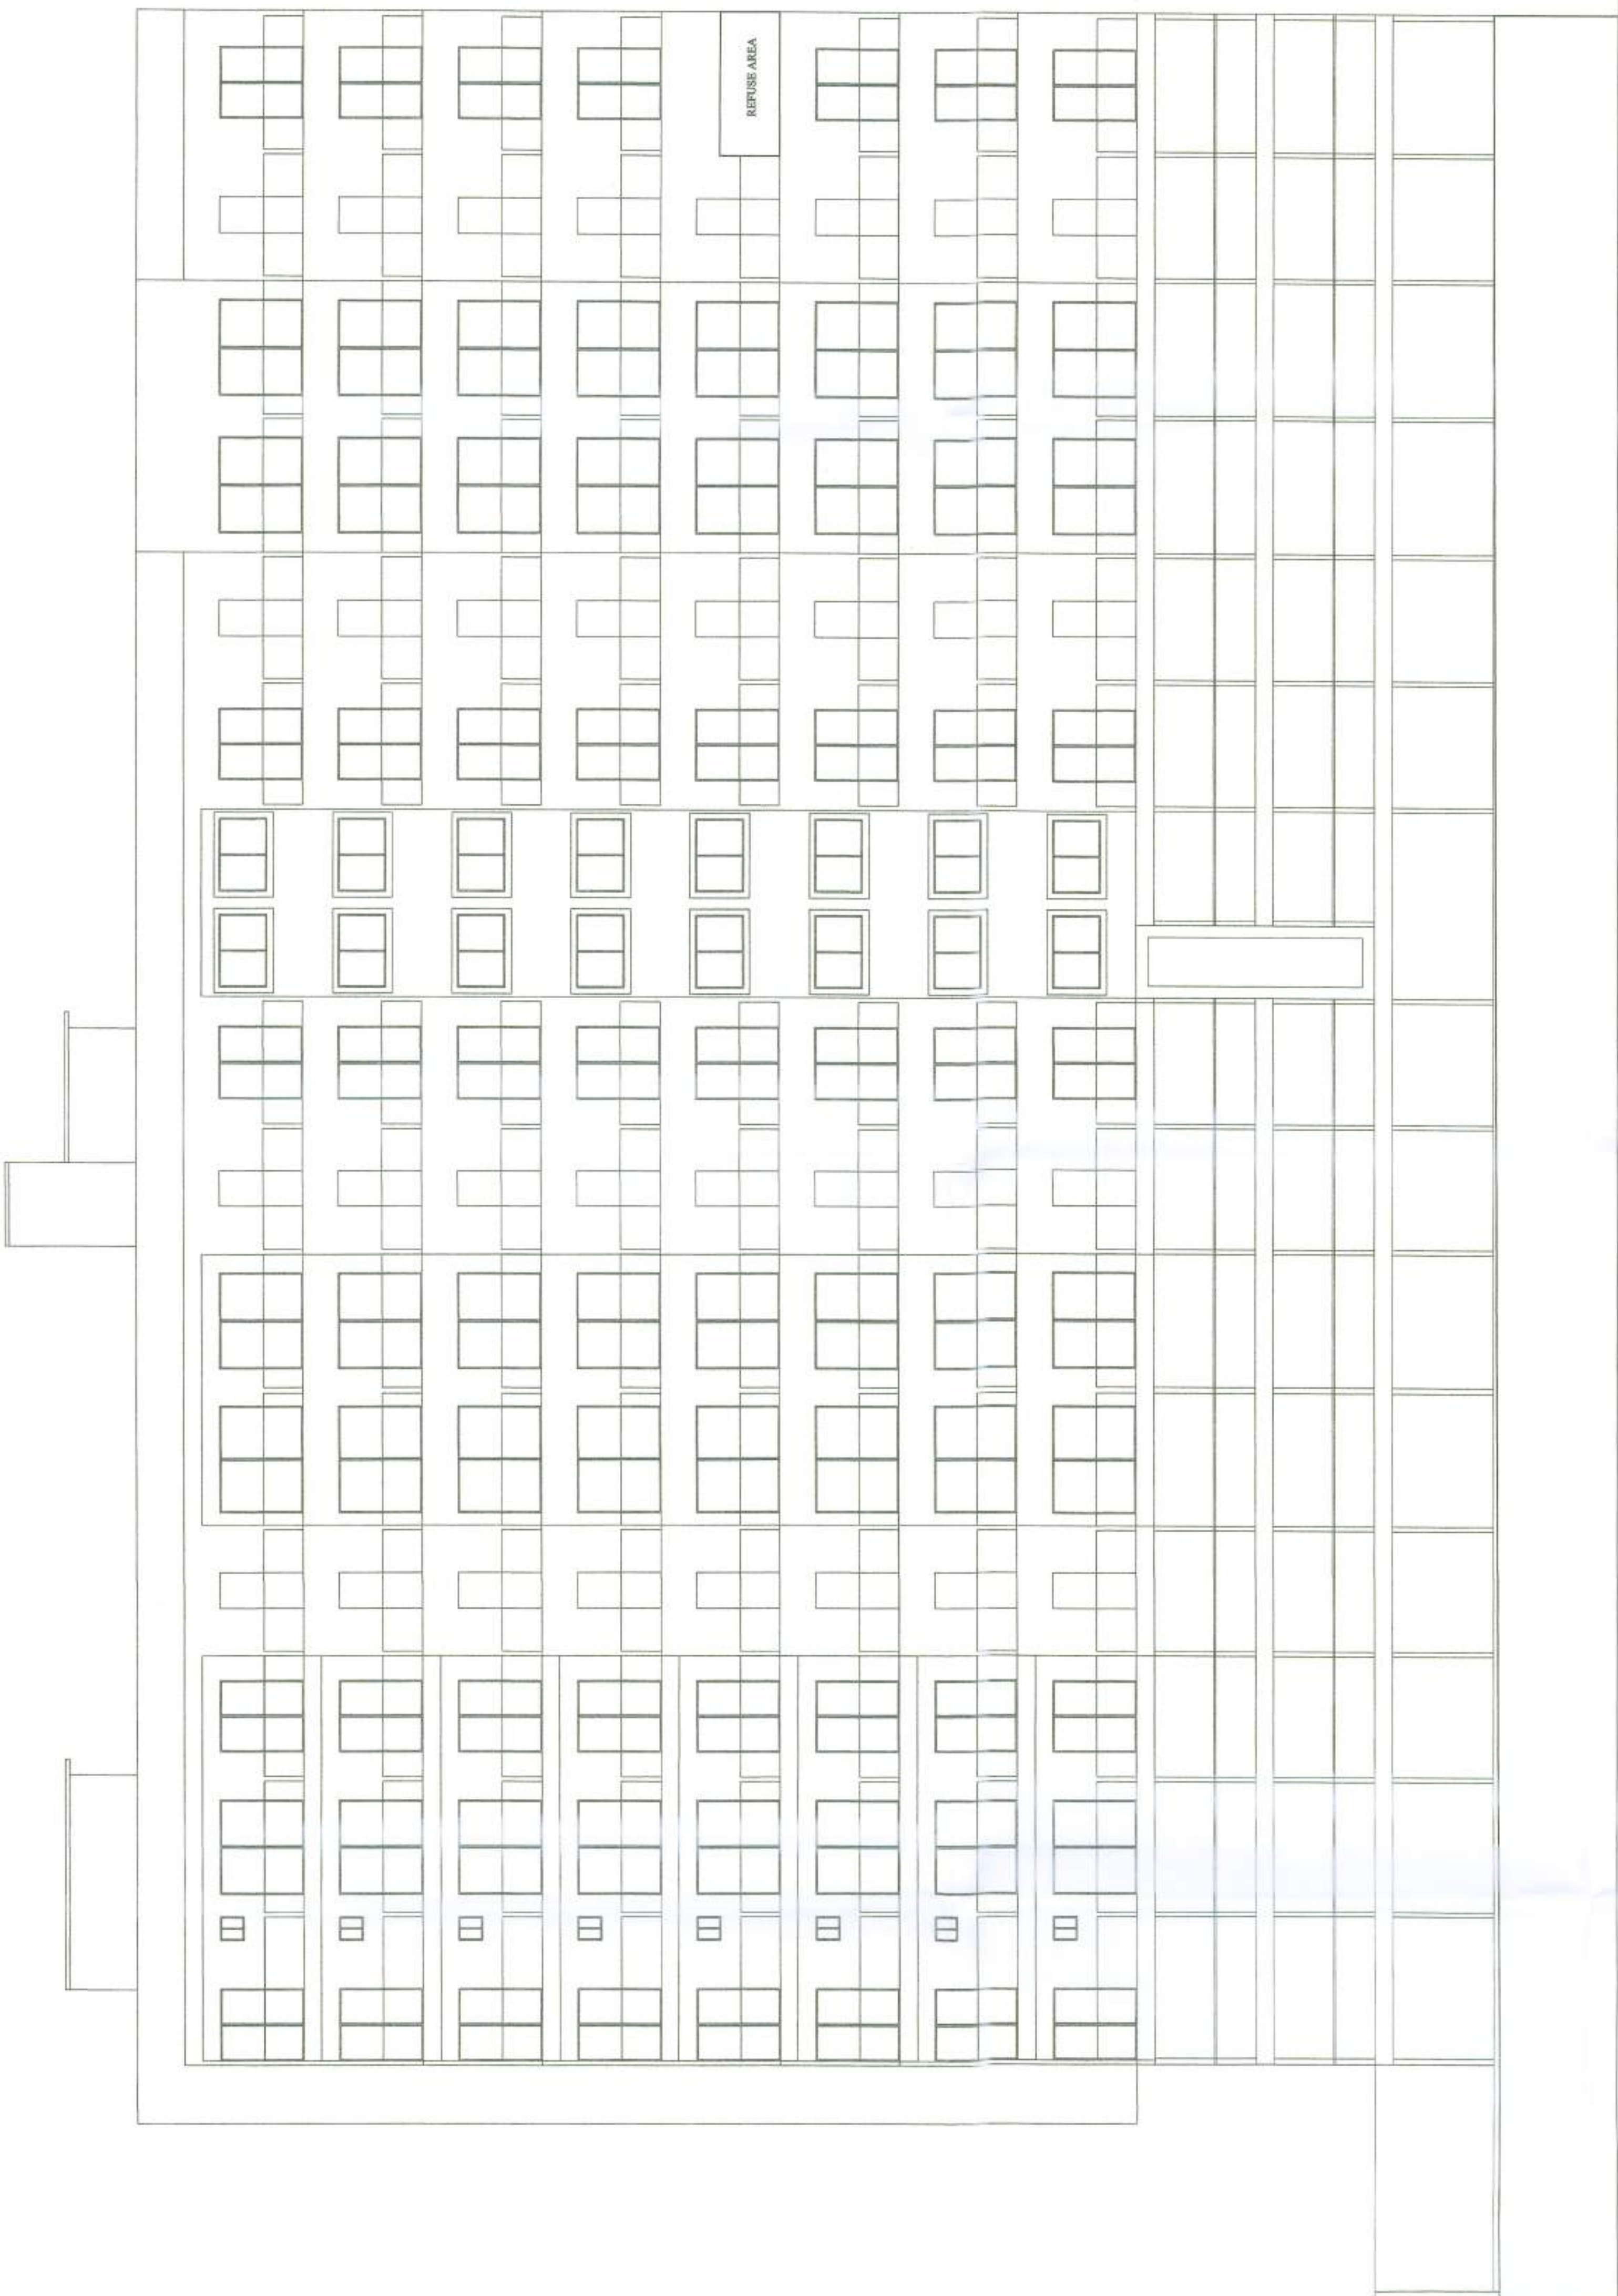[illegible]

FRONT ELEVATION

SCALE 1:100

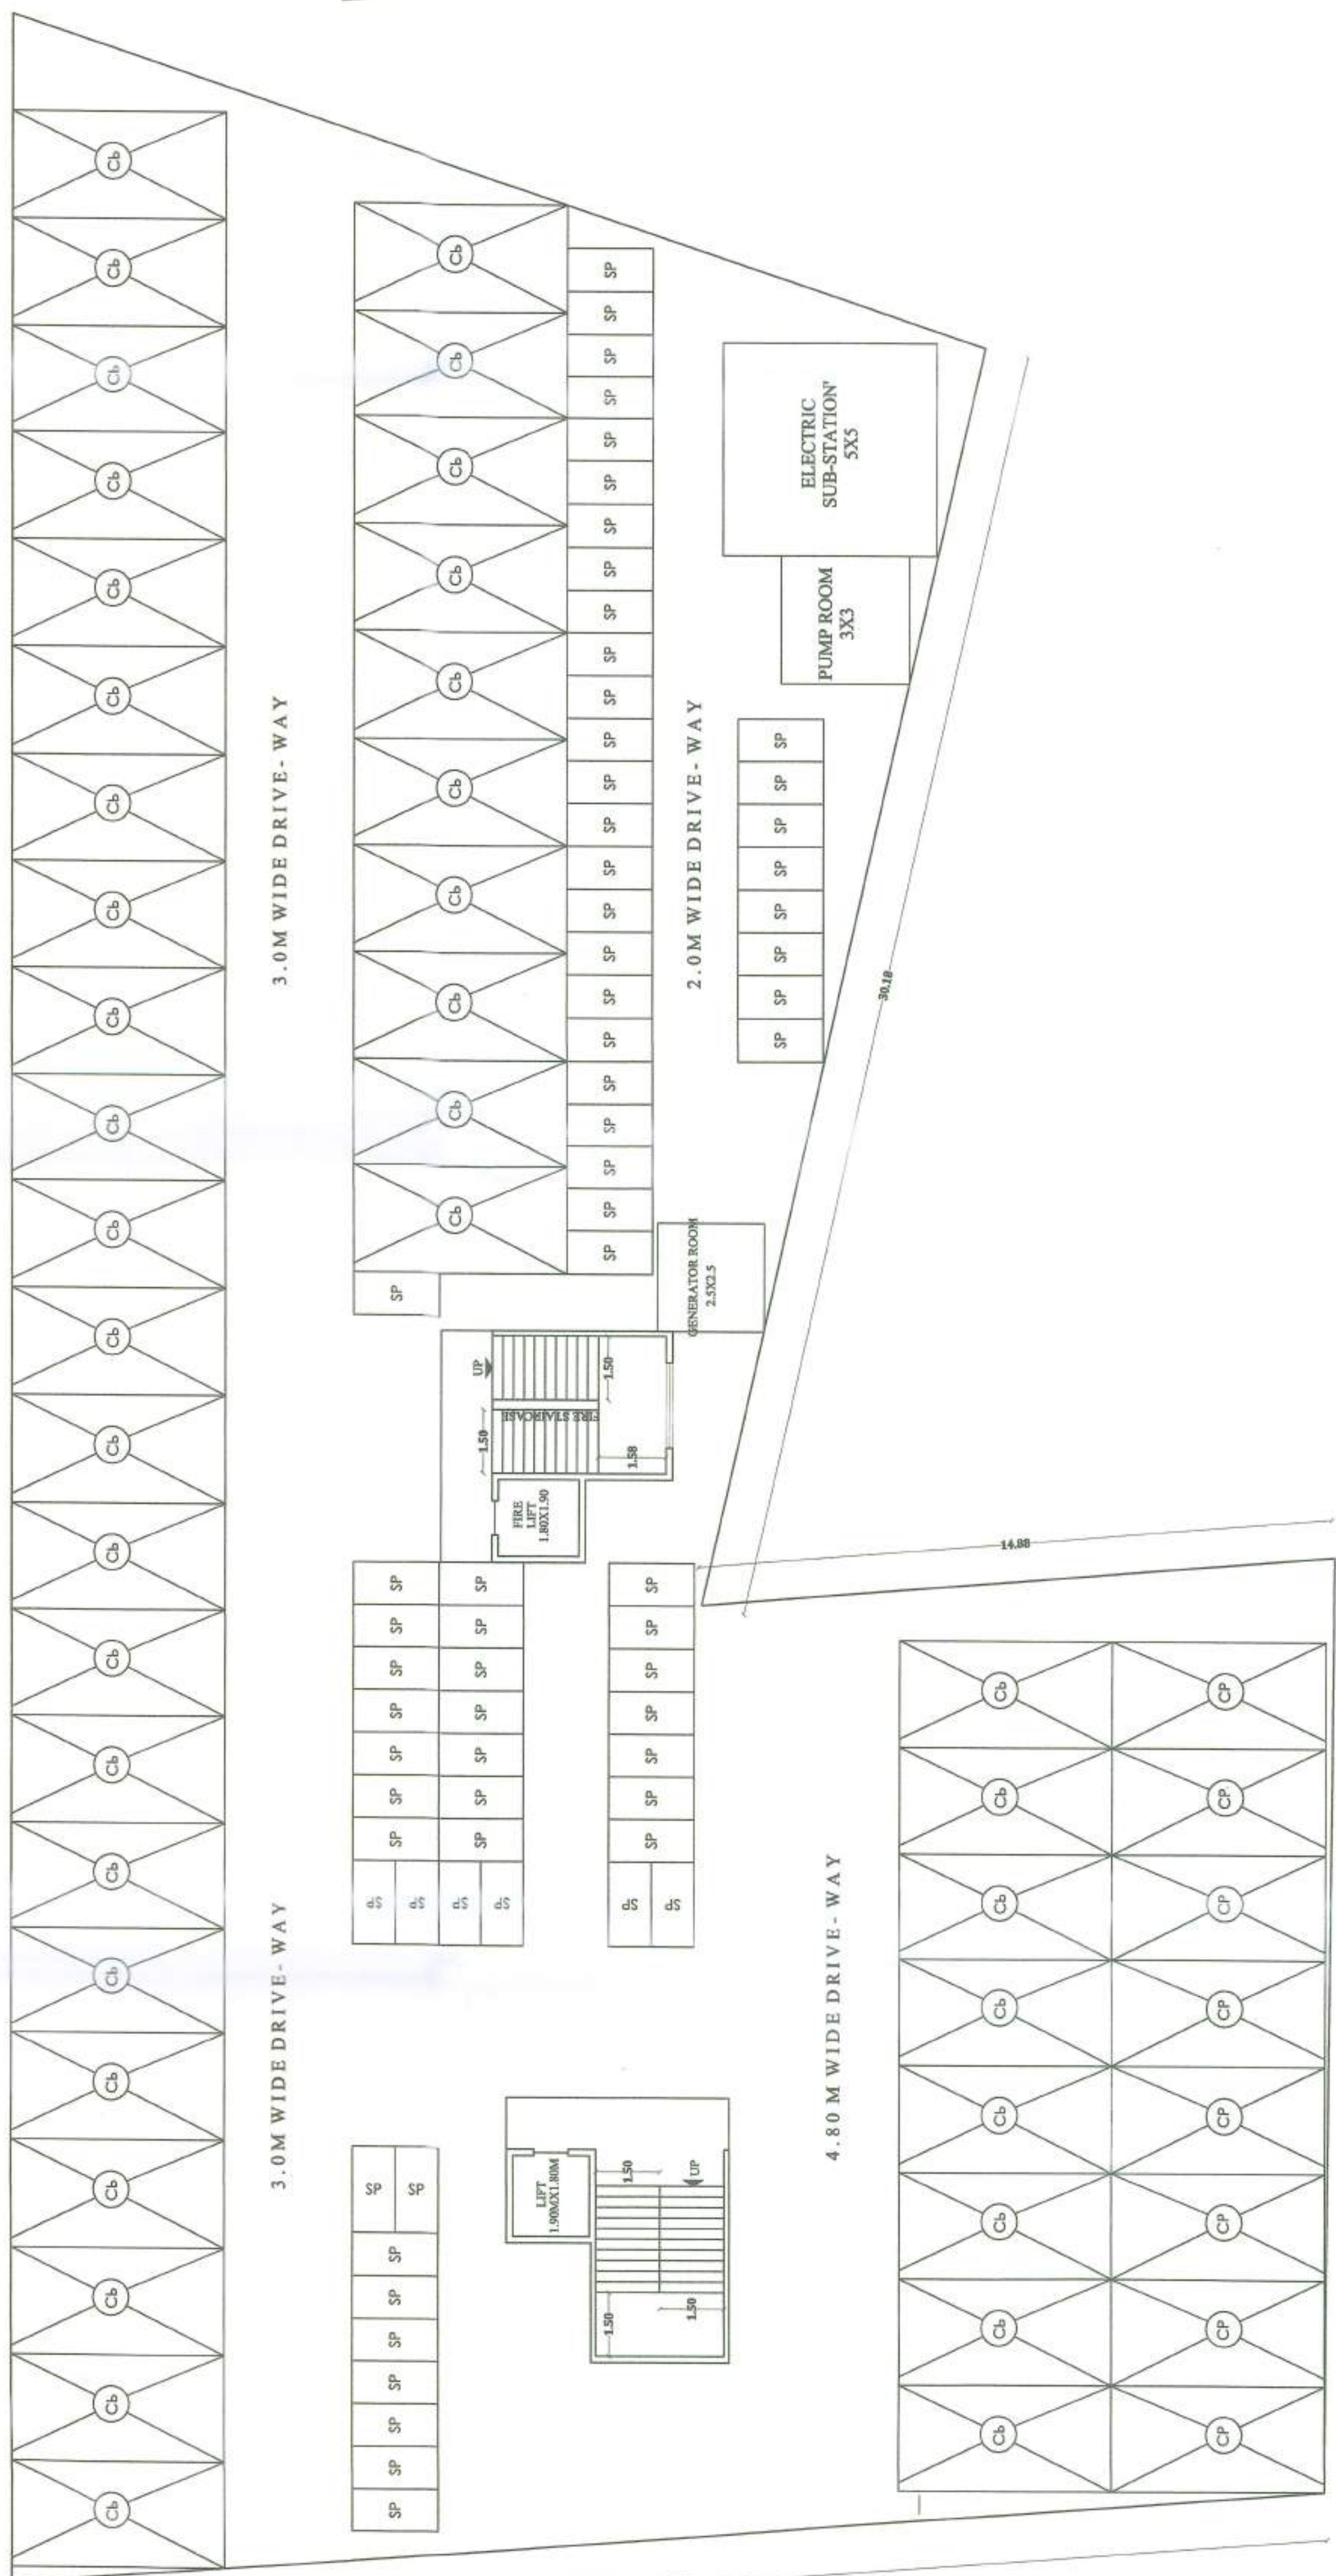

GROUND FLOOR PLAN BELOW - AT G.L.

FIRST FLOOR PLAN AT - ABOVE 1.50M FROM G.L.

SEAL OF APPROVAL

SHEET NO - 3



आचार्य, ए.के.ए.सी./अचारी/एच.ई. 28110223
श्री. अचारी/ए.के.ए.सी./अचारी/एच.ई. 596, ए.के.सी.19924
मौजूदा भवन निर्माण प्रस्ताविका प्रमाण पत्र प्राप्त करने के लिए प्रमाणित किया जाता है।
अचारी/ए.के.ए.सी./अचारी/एच.ई. 596, ए.के.सी.19924

Building Name	Floor Name	Carpet Area Table			
		Carpet name	Treatment No	Carpet Area	Enclosed Balcony Area
SECOND & THIRD FLOOR PLAN	SECOND & THIRD FLOOR PLAN	FLAT 5	2	53.77	0.00
		FLAT 6	2	53.77	0.00
		FLAT 7	2	53.77	0.00
		FLAT 8	2	53.77	0.00
		FLAT 9	2	53.77	0.00
		FLAT 10	2	53.77	0.00
		FLAT 11	2	53.77	0.00
		FLAT 12	2	53.77	0.00
		FLAT 13	2	53.77	0.00
		FLAT 14	2	53.77	0.00
SEVENTH FLOOR PLAN	SEVENTH FLOOR PLAN	FLAT 15	7	68.00	0.00
		FLAT 16	7	68.00	0.00
		FLAT 17	7	68.00	0.00
		FLAT 18	7	68.00	0.00
		FLAT 19	7	68.00	0.00
		FLAT 20	7	68.00	0.00
		FLAT 21	7	68.00	0.00
		FLAT 22	7	68.00	0.00
		FLAT 23	7	68.00	0.00
		FLAT 24	7	68.00	0.00


Building Name	Floor Name	Carpet Area Table			
		Carpet name	Treatment No	Carpet Area	Enclosed Balcony Area
SECOND & THIRD FLOOR PLAN	SECOND & THIRD FLOOR PLAN	SHOP 1	2	12.38	0.00
		SHOP 2	2	12.38	0.00
		SHOP 3	2	12.38	0.00
		SHOP 4	2	12.38	0.00
		SHOP 5	2	12.38	0.00
		SHOP 6	2	12.38	0.00
		SHOP 7	2	12.38	0.00
		SHOP 8	2	12.38	0.00
		SHOP 9	2	12.38	0.00
		SHOP 10	2	12.38	0.00
		SHOP 11	2	12.38	0.00
		SHOP 12	2	12.38	0.00
		SHOP 13	2	12.38	0.00
		SHOP 14	2	12.38	0.00
		SHOP 15	2	12.38	0.00

Building Name	Floor Name	Carpet Area Table			
		Carpet name	Treatment No	Carpet Area	Enclosed Balcony Area
SECOND & THIRD FLOOR PLAN	SECOND & THIRD FLOOR PLAN	SHOP 1	2	12.38	0.00
		SHOP 2	2	12.38	0.00
		SHOP 3	2	12.38	0.00
		SHOP 4	2	12.38	0.00
		SHOP 5	2	12.38	0.00
		SHOP 6	2	12.38	0.00
		SHOP 7	2	12.38	0.00
		SHOP 8	2	12.38	0.00
		SHOP 9	2	12.38	0.00
		SHOP 10	2	12.38	0.00
		SHOP 11	2	12.38	0.00
		SHOP 12	2	12.38	0.00
		SHOP 13	2	12.38	0.00
		SHOP 14	2	12.38	0.00
		SHOP 15	2	12.38	0.00




Building Name	Floor Name	Carpet Area Table			
		Carpet name	Treatment No	Carpet Area	Enclosed Balcony Area
FIRST FLOOR PLAN	FIRST FLOOR PLAN	SHOP 1	1	21.27	0.00
		SHOP 2	1	21.27	0.00
		SHOP 3	1	21.27	0.00
		SHOP 4	1	21.27	0.00
		SHOP 5	1	21.27	0.00
		SHOP 6	1	21.27	0.00
		SHOP 7	1	21.27	0.00
		SHOP 8	1	21.27	0.00
		SHOP 9	1	21.27	0.00
		SHOP 10	1	21.27	0.00
		SHOP 11	1	21.27	0.00
		SHOP 12	1	21.27	0.00
		SHOP 13	1	21.27	0.00
		SHOP 14	1	21.27	0.00
		SHOP 15	1	21.27	0.00

Building Name	Floor Name	Carpet Area Table			
		Carpet name	Treatment No	Carpet Area	Enclosed Balcony Area
FIRST FLOOR PLAN	FIRST FLOOR PLAN	SHOP 1	1	21.27	0.00
		SHOP 2	1	21.27	0.00
		SHOP 3	1	21.27	0.00
		SHOP 4	1	21.27	0.00
		SHOP 5	1	21.27	0.00
		SHOP 6	1	21.27	0.00
		SHOP 7	1	21.27	0.00
		SHOP 8	1	21.27	0.00
		SHOP 9	1	21.27	0.00
		SHOP 10	1	21.27	0.00
		SHOP 11	1	21.27	0.00
		SHOP 12	1	21.27	0.00
		SHOP 13	1	21.27	0.00
		SHOP 14	1	21.27	0.00
		SHOP 15	1	21.27	0.00

Building Name	Floor Name	Carpet Area Table			
		Carpet name	Treatment No	Carpet Area	Enclosed Balcony Area
FIRST FLOOR PLAN	FIRST FLOOR PLAN	SHOP 1	1	21.27	0.00
		SHOP 2	1	21.27	0.00
		SHOP 3	1	21.27	0.00
		SHOP 4	1	21.27	0.00
		SHOP 5	1	21.27	0.00
		SHOP 6	1	21.27	0.00
		SHOP 7	1	21.27	0.00
		SHOP 8	1	21.27	0.00
		SHOP 9	1	21.27	0.00
		SHOP 10	1	21.27	0.00
		SHOP 11	1	21.27	0.00
		SHOP 12	1	21.27	0.00
		SHOP 13	1	21.27	0.00
		SHOP 14	1	21.27	0.00
		SHOP 15	1	21.27	0.00

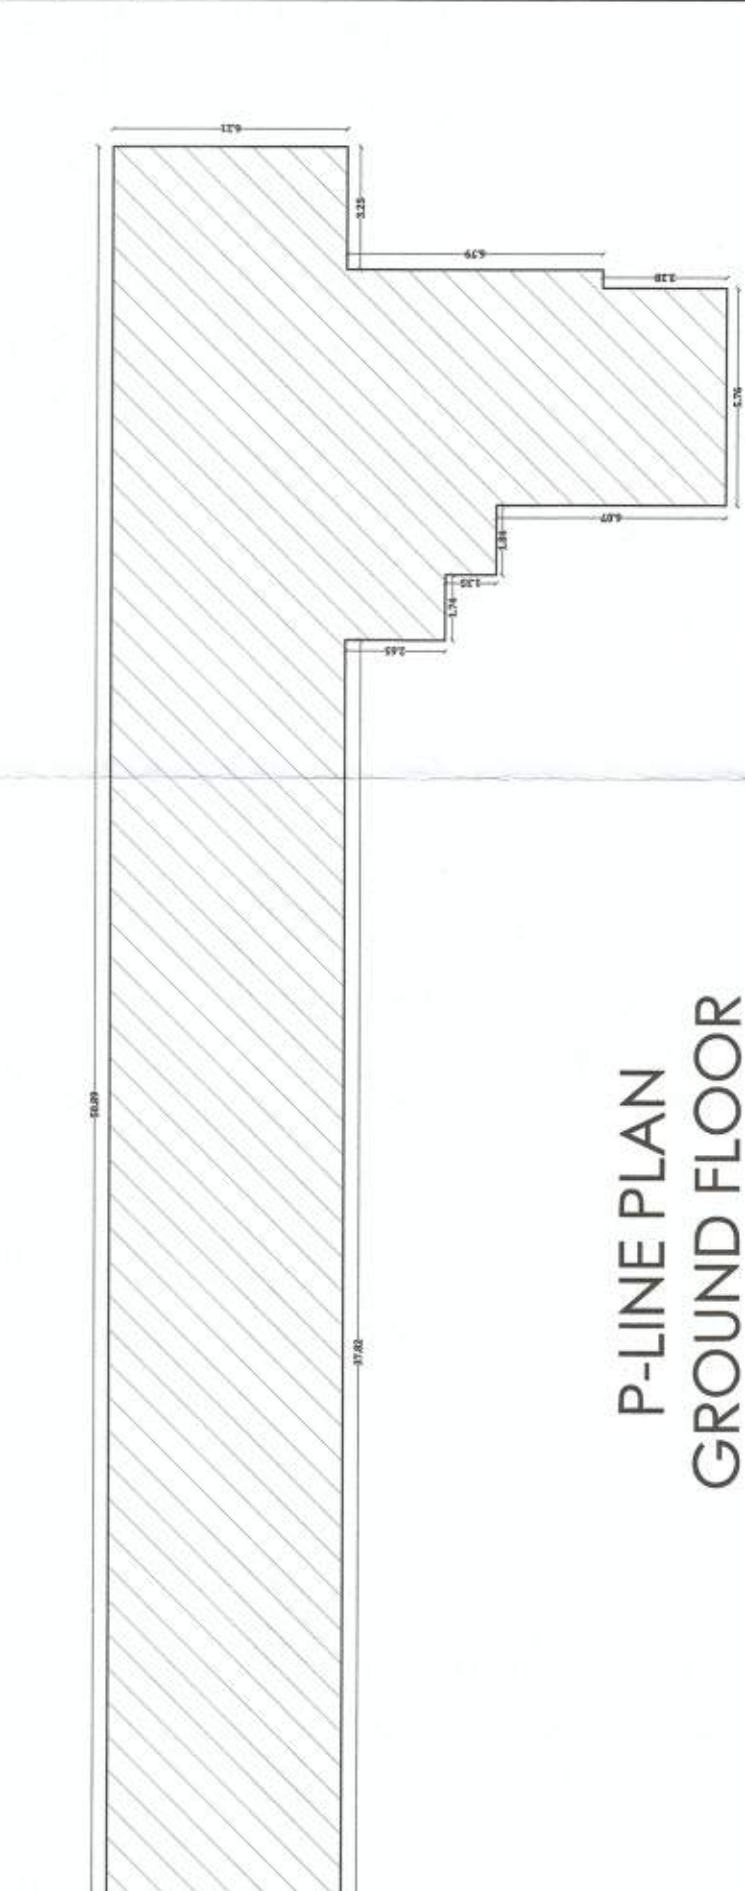


P-LINE PLAN GROUND FLOOR

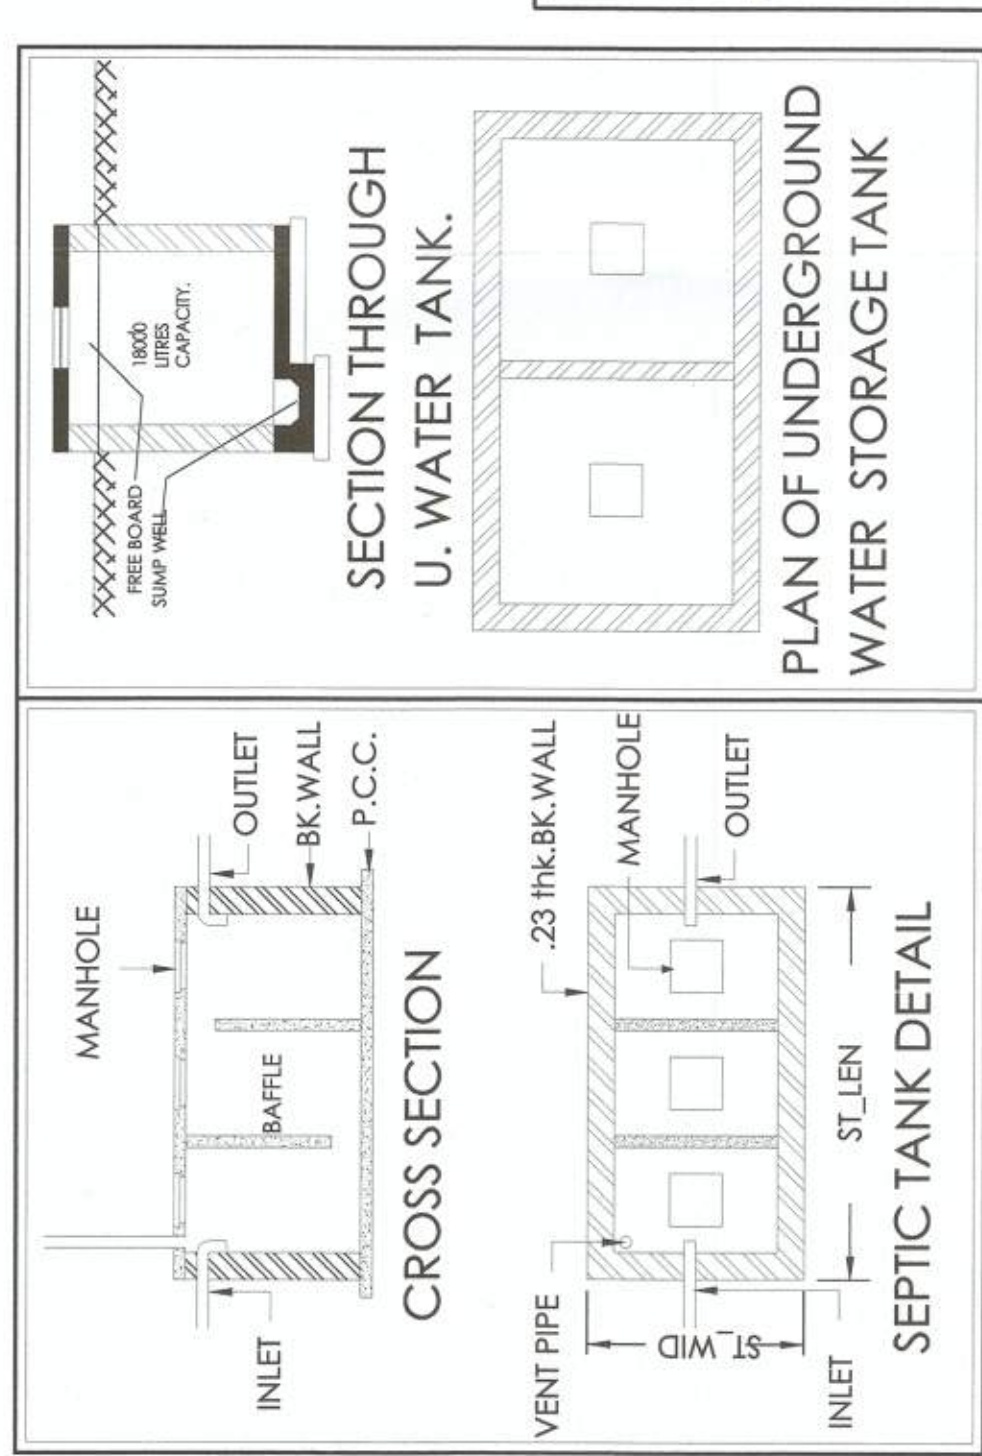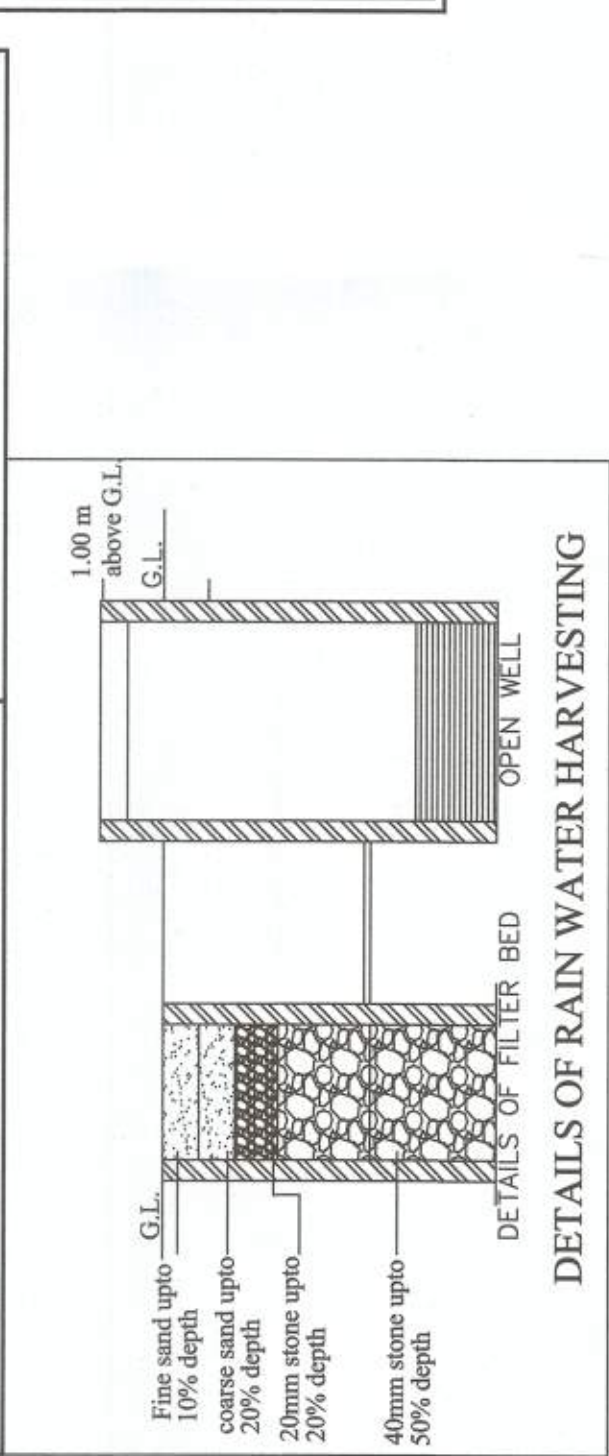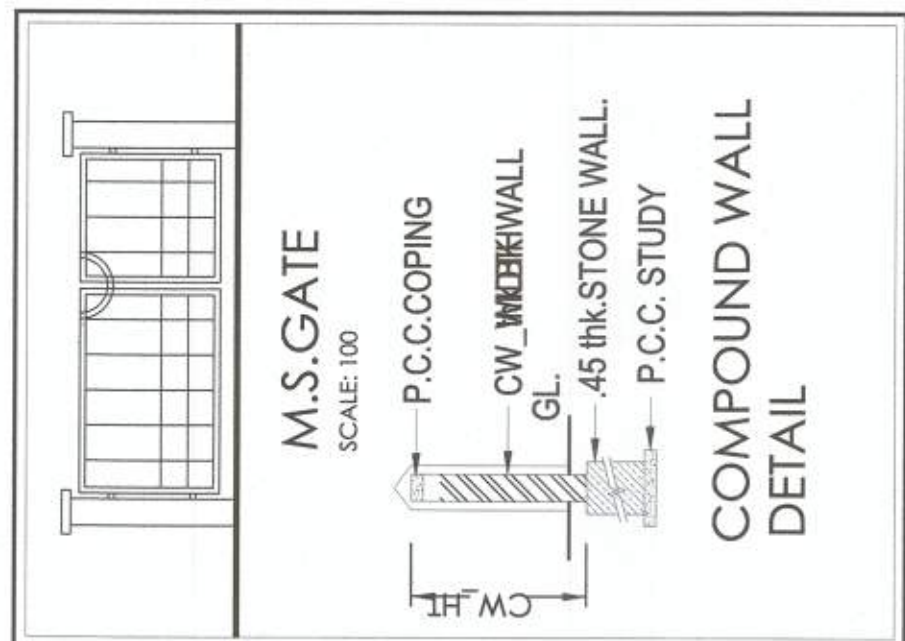


60.0 M WIDE ROAD

71.17

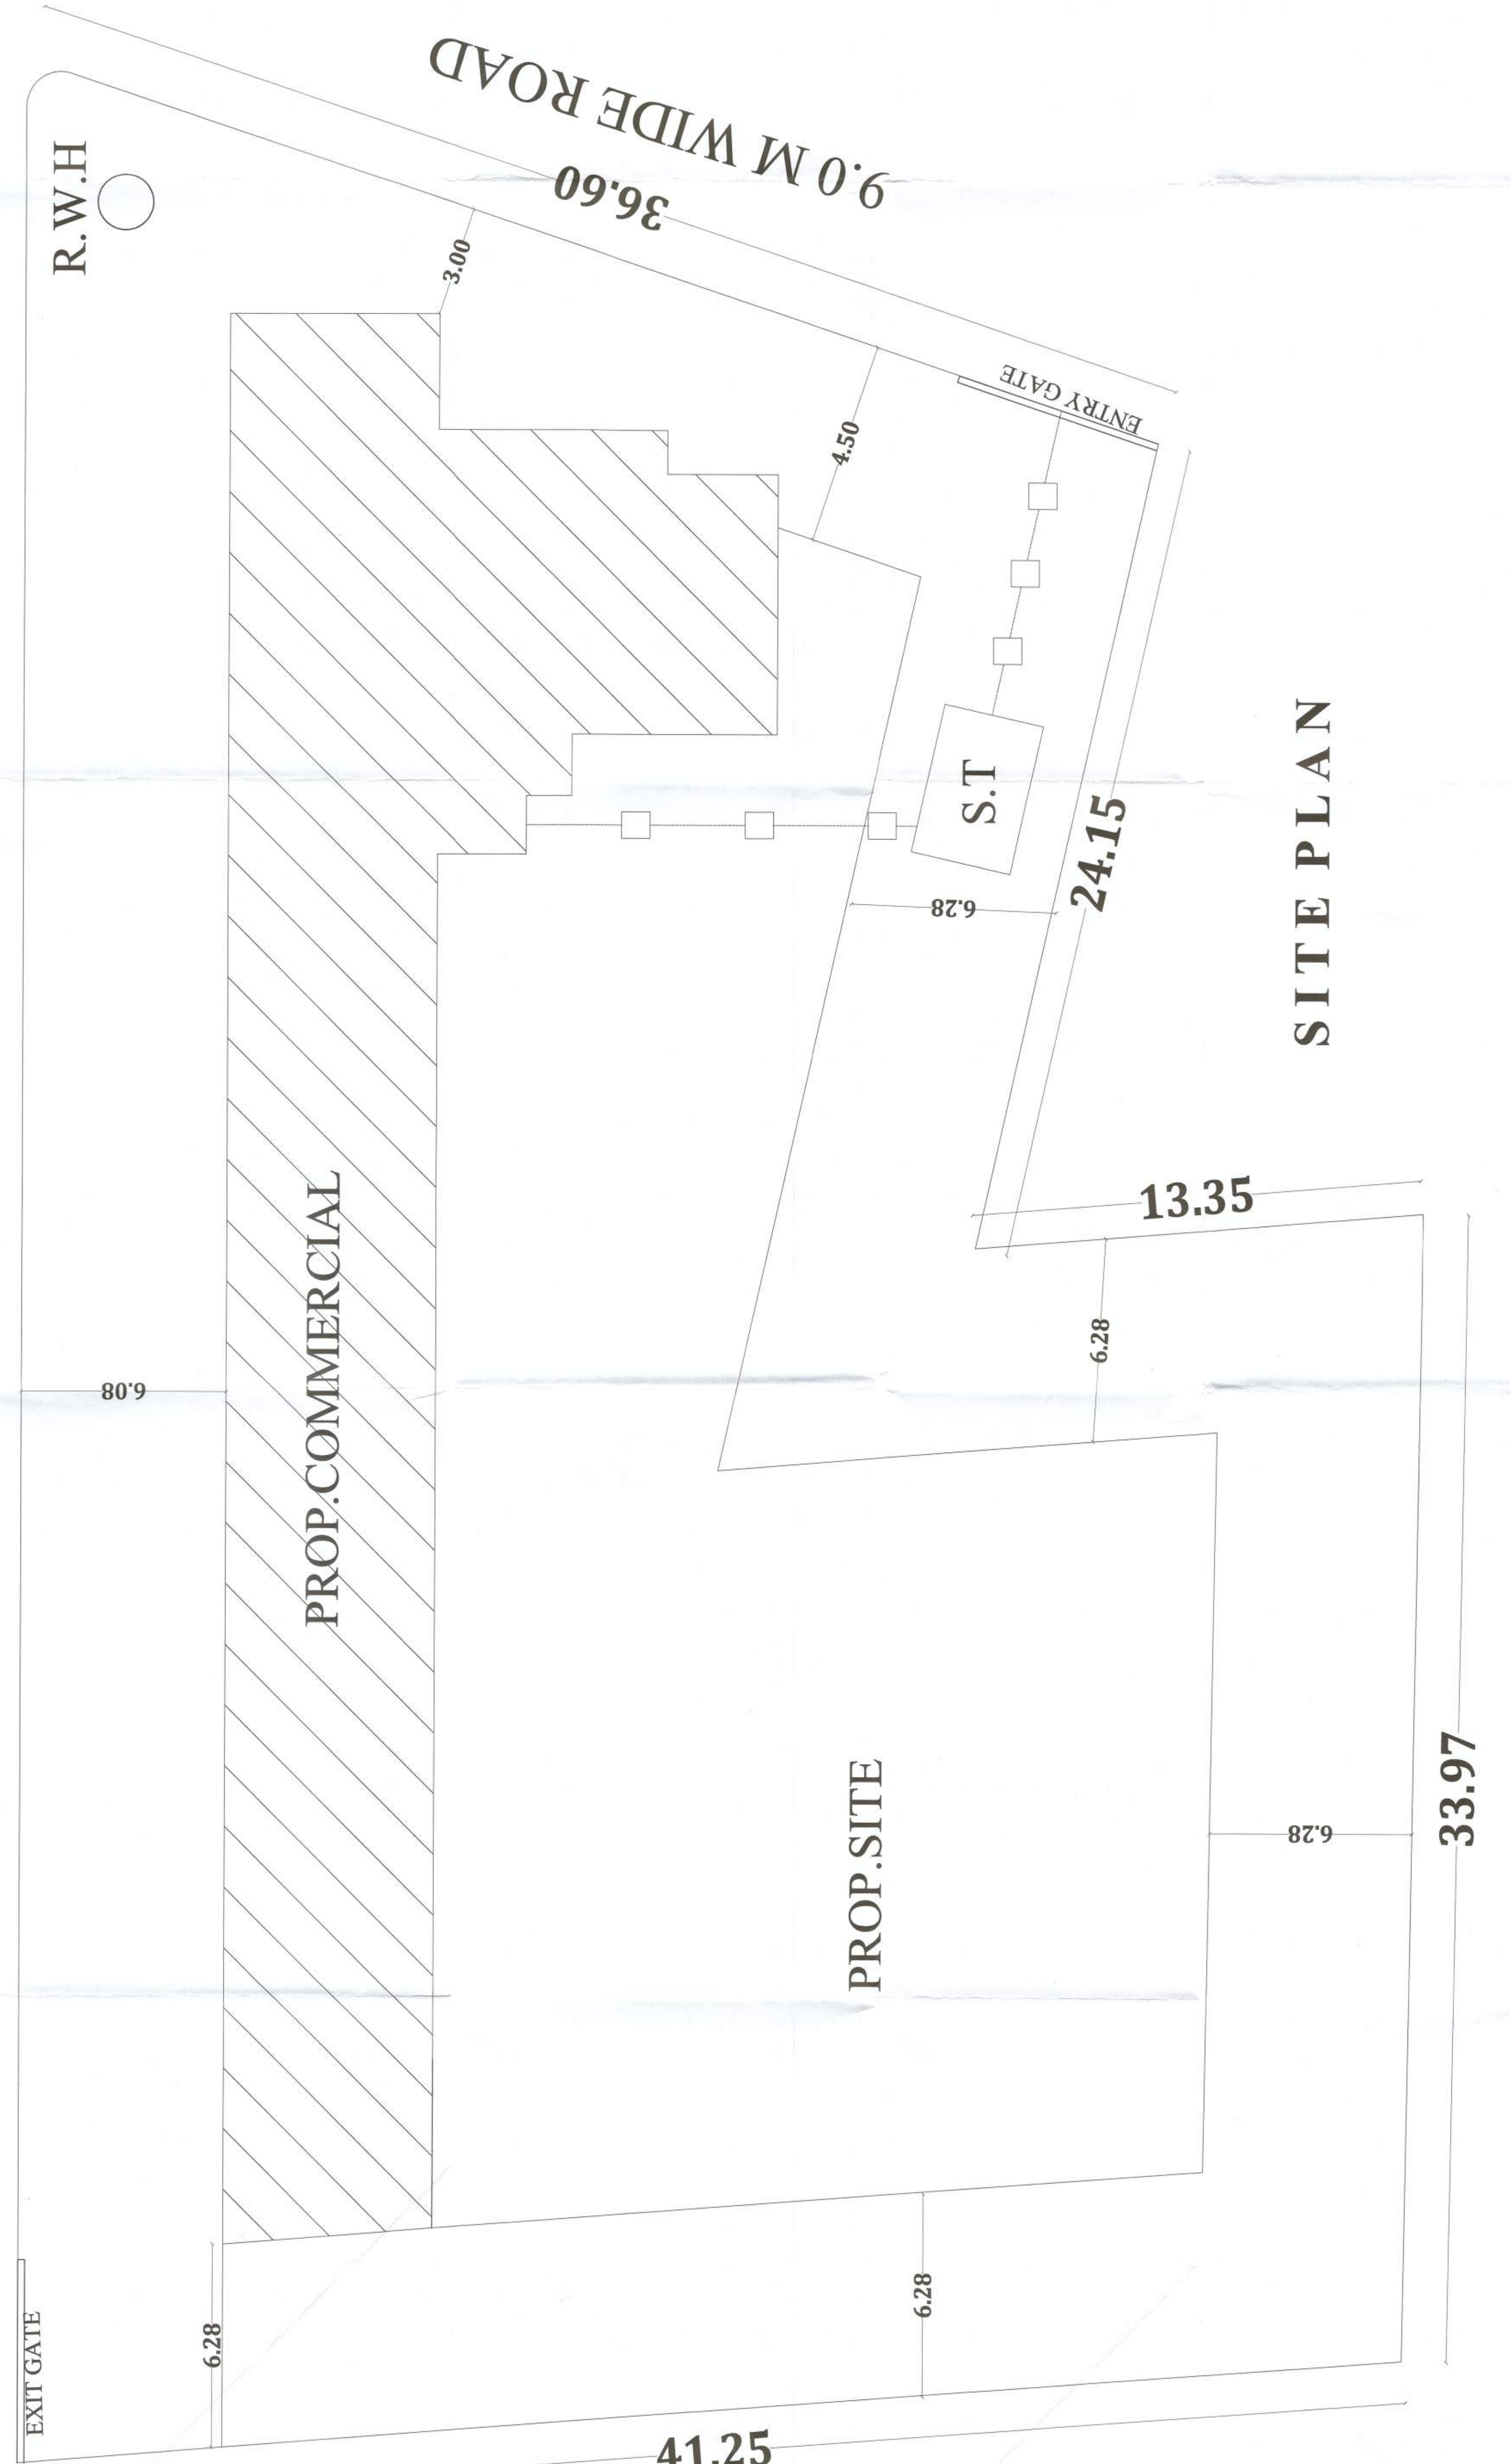

SITE PLAN

33.97

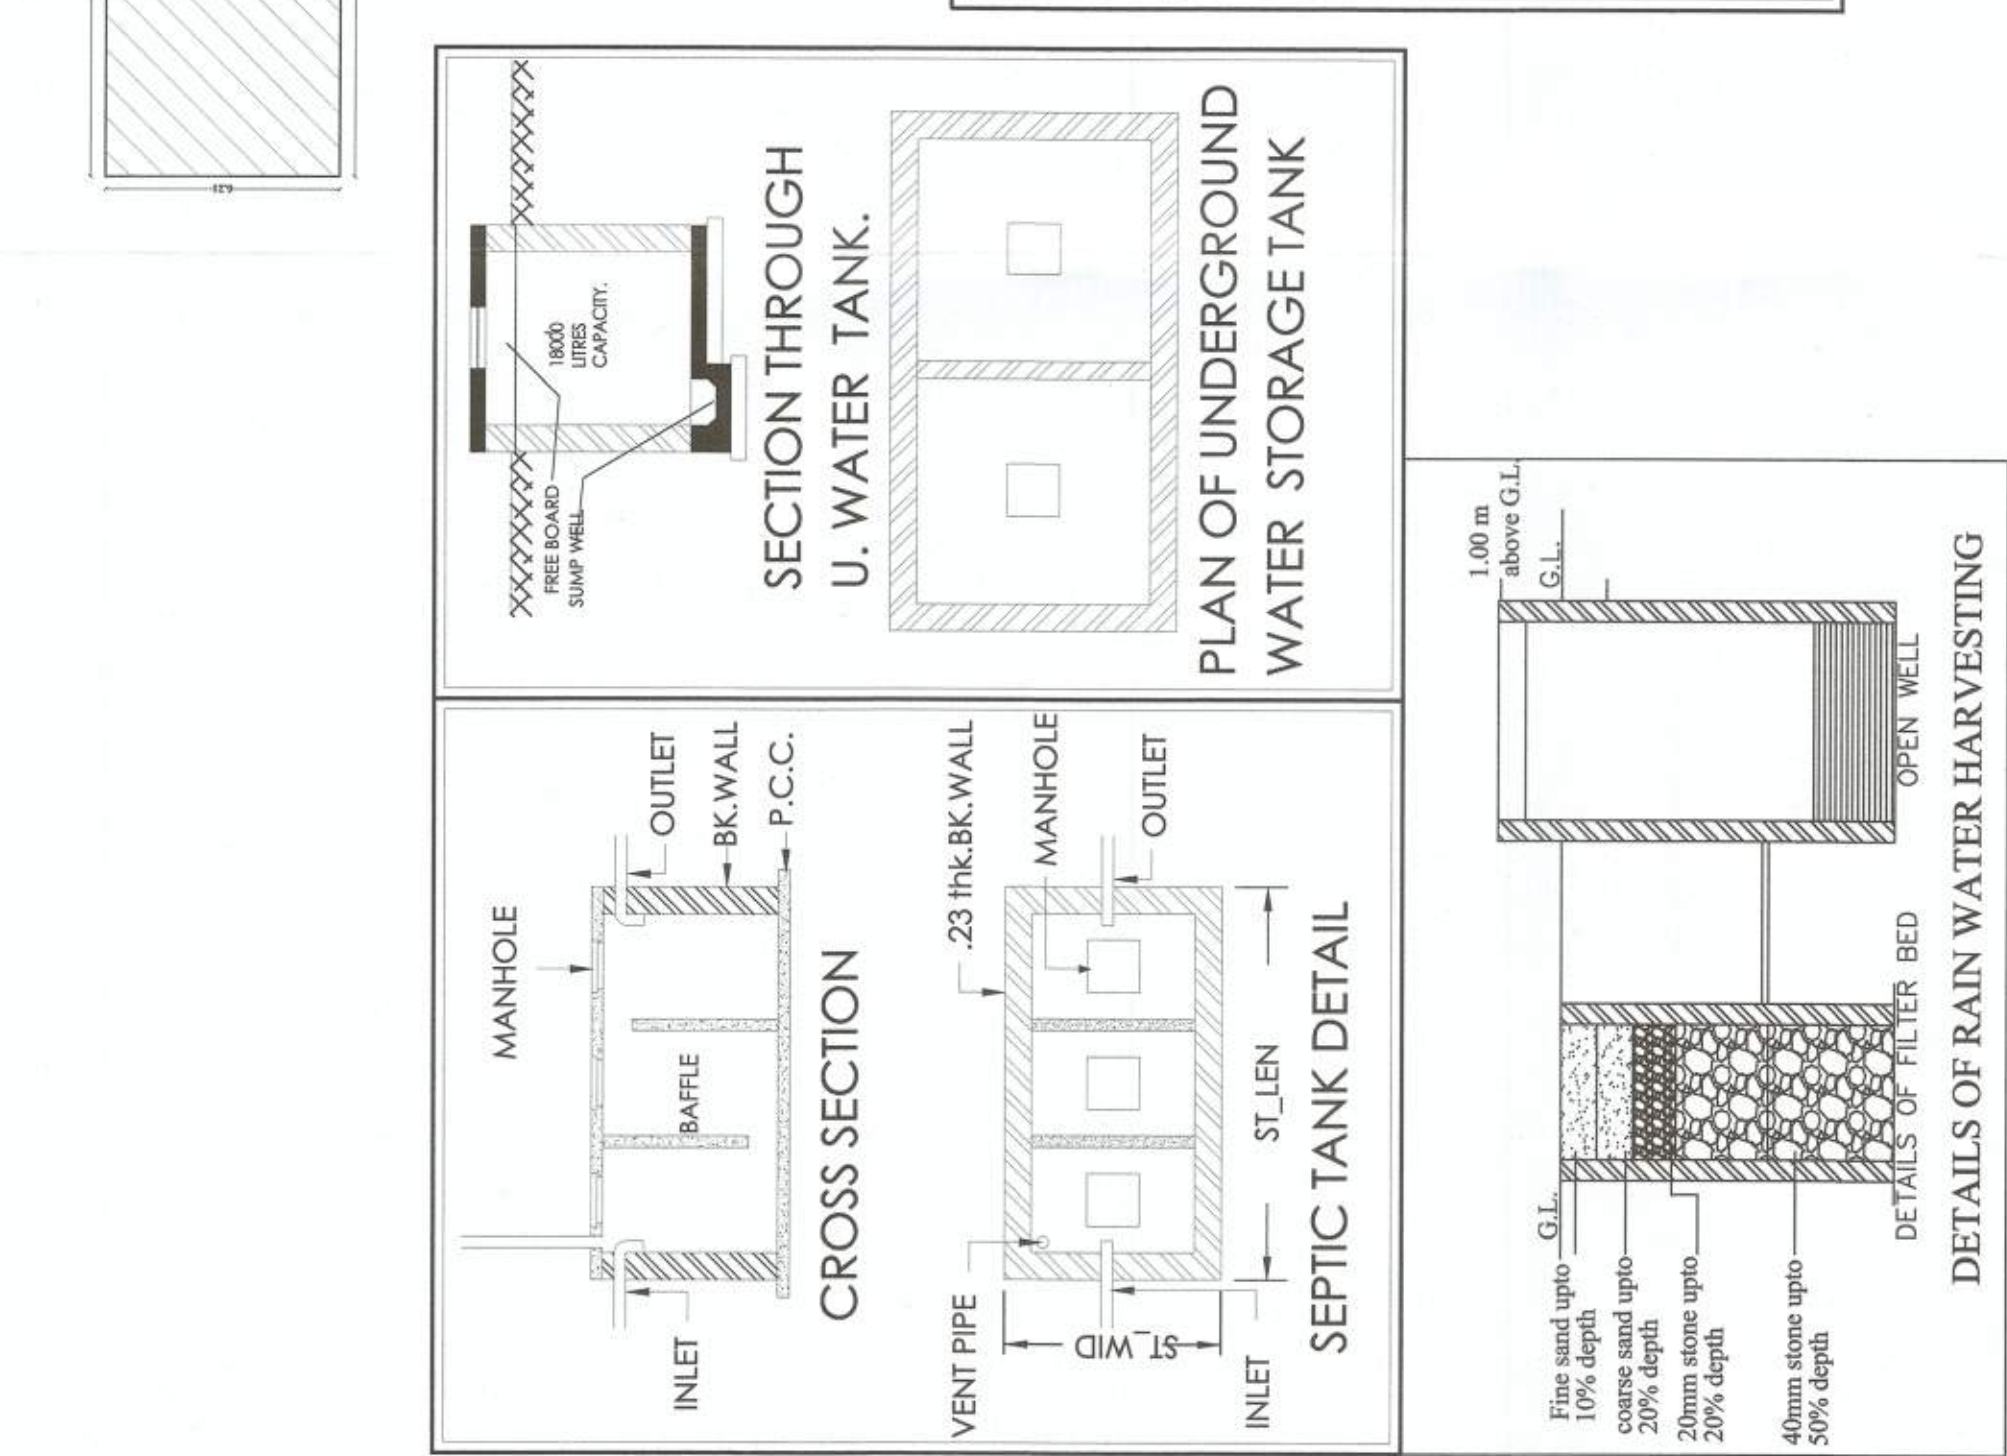

P-LINE PLAN FIRST FLOOR

Building Name	Floor Name	Carpet Area Table			
		Carpet name	Treatment No	Carpet Area	Enclosed Balcony Area
SECOND & THIRD FLOOR PLAN	SECOND & THIRD FLOOR PLAN	FLAT 5	2	53.77	0.00
		FLAT 6	2	53.77	0.00
		FLAT 7	2	53.77	0.00
		FLAT 8	2	53.77	0.00
		FLAT 9	2	53.77	0.00
		FLAT 10	2	53.77	0.00
		FLAT 11	2	53.77	0.00
		FLAT 12	2	53.77	0.00
		FLAT 13	2	53.77	0.00
		FLAT 14	2	53.77	0.00
SEVENTH FLOOR PLAN	SEVENTH FLOOR PLAN	FLAT 15	7	68.00	0.00
		FLAT 16	7	68.00	0.00
		FLAT 17	7	68.00	0.00
		FLAT 18	7	68.00	0.00
		FLAT 19	7	68.00	0.00
		FLAT 20	7	68.00	0.00
		FLAT 21	7	68.00	0.00
		FLAT 22	7	68.00	0.00
		FLAT 23	7	68.00	0.00
		FLAT 24	7	68.00	0.00

Building Name	Floor Name	Carpet Area Table			
		Carpet name	Treatment No	Carpet Area	Enclosed Balcony Area
SECOND & THIRD FLOOR PLAN	SECOND & THIRD FLOOR PLAN	SHOP 1	2	12.38	0.00
		SHOP 2	2	12.38	0.00
		SHOP 3	2	12.38	0.00
		SHOP 4	2	12.38	0.00
		SHOP 5	2	12.38	0.00
		SHOP 6	2	12.38	0.00
		SHOP 7	2	12.38	0.00
		SHOP 8	2	12.38	0.00
		SHOP 9	2	12.38	0.00
		SHOP 10	2	12.38	0.00
		SHOP 11	2	12.38	0.00
		SHOP 12	2	12.38	0.00
		SHOP 13	2	12.38	0.00
		SHOP 14	2	12.38	0.00
		SHOP 15	2	12.38	0.00

Building Name	Floor Name	Carpet Area Table			
		Carpet name	Treatment No	Carpet Area	Enclosed Balcony Area
SECOND & THIRD FLOOR PLAN	SECOND & THIRD FLOOR PLAN	SHOP 1	2	12.38	0.00
		SHOP 2	2	12.38	0.00
		SHOP 3	2	12.38	0.00
		SHOP 4	2	12.38	0.00
		SHOP 5	2	12.38	0.00
		SHOP 6	2	12.38	0.00
		SHOP 7	2	12.38	0.00
		SHOP 8	2	12.38	0.00
		SHOP 9	2	12.38	0.00
		SHOP 10	2	12.38	0.00
		SHOP 11	2	12.38	0.00
		SHOP 12	2	12.38	0.00
		SHOP 13	2	12.38	0.00
		SHOP 14	2	12.38	0.00