

ग्रामपंचायत कार्यालय खोकरला

पंचायत समिती भंडारा त.जि. भंडारा



जा.क्र. बांधकाम परवानगी ३१/१४

ग्रा.पं. खोकरला/दिनांक: १२/२/१५

मा. सौ. अनिता पांडुरंग वाकडे

विषय :- मौजा खोकरला तह.जि. भंडारा त.सा.क्र. १२ भु. गट क्र. १२६/१/२/२४ मधील प्लॉट क्र. २४४२४ प्लॉट क्षेत्रफळ ३३१ चौ.मी. पैकी बांधकामाचे क्षेत्रफळ ५२५.५२४ चौ.मी. घर बांधकाम परवानगीबाबत (ठराव क्र. ९/१५५ दि. २६/११/१४ नुसार)

संदर्भ :- आपले दि. _____ चे अर्ज

महोदय,

G.F. १३२.३८१ चौ.मी.
F.F. १३२.३८१ चौ.मी.
S.F. १३२.३८१ चौ.मी.
T.F. १३२.३८१ चौ.मी.
५२५.५२४ चौ.मी.

उपरोक्त संदर्भाधीन अर्जाचे अनुषंगाने विषयांकित प्रकरणी खालील अटीच्या अधीन राहून तळ मजला (ग्राउंड प्लोअर/ पहिला मजला/ दुसरा मजला/) करिता घरबांधकामाची परवानगी देण्यात येत आहे

- १) घर बांधणीच्या नकाशानुसार (प्लान) त्यात कोणतीही फेरबदल न करता बांधकाम करणे बंधनकारक राहील.
- २) भूखंडाच्या सभोवताल मोकळी जागा सोडून घराचे बांधकाम करावे.
- ३) रस्त्याच्या अथवा आजुबाजुच्या घरांना त्रास होणार नाही या दुष्टीने खिडक्या व दरवाज्यांची रचना ठेवावी.
- ४) रस्त्यावर अथवा सार्वजनिकरीत्या सांडपाणी वाहून जाण्याची कोणतीही पक्की व्यवस्था (गटारे) नसल्यास स्वतःचे सांडपाणी घराच्या मागील भागात स्वतःच भूखंडामध्ये सोप खड्ड्याव्दारे मुरवावे लागेल. रस्त्यावर अथवा उघड्या ठिकाणी सांडपाणी वाहू देता येणार नाही.
- ५) घरबांधकाम करतांना दुसऱ्यांचे जागेत अथवा सार्वजनिक जागेवर अतिक्रमण होणार नाही याची खबरदारी घ्यावी. अन्यथा नियमानुसार कार्यवाहीस आपण स्वतः जबाबदार राहाल.

- ६) घरबांधकाम करतांना शौचालय बांधणे अनिवार्य राहिल. त्याचे क्षेत्र १.१ चौ.मी. पेक्षा कमी असणार नाही.
- ७) घराचे आवारात दर्शनी भागात पाच वृक्ष लावणे अनिवार्य राहिल.
- ८) महाराष्ट्र ग्रा.पं. (गावठात विस्ताराचे तत्वे आणि इमारतीचे नियमन १९६७) व मु.ग्रा. अधिनियम १९५८ चे कलम ५२ पोट कलम २ च्या नियमावलीचे उल्लंघन होता कामा नये.
- ९) घर बांधकामाची मंजूरी मिळाल्याचे दिनांकापासून १ वर्षाच्या आत बांधकाम सुरु न केल्यास नव्याने परवानगी घेणे आवश्यक राहिल.
- १०) परवानगीच्या अटी विरुद्ध बांधकाम केल्यास नियमानुसार दंडास व शिक्षेस पात्र राहिल.
- ११) गुरांचा गोठा, संडास तत्सम इमारती, भूखंडाच्या मागील सीमेनजिक मुख्य इमारतीपासून कमीतकमी ३ मी. अंतरावर असतील.
- १२) राष्ट्रीय महामार्ग, राज्य महामार्ग, प्रमुख जिल्हा रस्ता, इतर जिल्हा रस्ता, ग्राम रस्ता यासारख्या वर्गीकृत रस्त्यासमोर भूखंड असतील त्या बाबतीत अशा जमिनीवर इमारत बांधणे आणि नियंत्रण रेषा ए गोष्टी त्या-त्यावेळी अंमलात असलेल्या विधी अन्वये तद्वये विहित करण्यात येतील. अशा मानकानुसार असतील व गावामध्ये त्या-त्यावेळी असा कोणताही विधी अंमलात नसेल तर राज्य शासनाने महामार्गावर पट्टीवजा घर बांधणीस प्रतिबंध करण्यासाठी जे आदेश दिले असतील त्यानुसार असतील.
- १३) खाजगी ले-आऊट मधील रस्ते, नाल्या व इतर विकास कामांची काल मर्यादित हमी ग्रा.पं. ची असणार नाही.
- १४) पावसाचे छतावर पडणारे पाणी स्वतःचे जमिनीत मुरविने बंधनकारक राहिल.
- १५) घराचे बांधकाम सुरु करण्यापूर्वी प्लॉटचे सिमांकन ग्रा.पं. चे समक्ष करून बांधकामास सुरुवात करावी लागेल.


ग्रामपंचायत अधिकारी

ग्रामपंचायत खोकरला


ग्रामपंचायत अधिकारी
ग्रामपंचायत खोकरला

प्रमिलीपी :- मा. खंडविकास अधिकारी पं.सं. भंडारा
यांना माहितीस्तव सविनय सादर.


ग्रामपंचायत अधिकारी

ग्रामपंचायत खोकरला


ग्रामपंचायत अधिकारी
ग्रामपंचायत खोकरला

"DREAM CITY"

PROPOSED CONSTRUCTION AT,
PLOT NO. 24 & 25, KH NO.12/11,
MOUZA, KHOKARLA,
TAH & DISTT. BHANDARA.

BELONGING TO,
MRS. ANITA PANDURANGJI WADGE

AREA STATEMENT

TOTAL PLOT AREA AS PER
(SANCTION LAYOUT PLAN) = 26,00X16.55
= 331.00 Sq. Mt.
= 3662.884 Sq. Ft.

B-UP AREA CALCULATIONS

TOTAL B-UP AREA ON G.F. = 133.075
TOTAL B-UP AREA ON F.F. = 133.075
TOTAL B-UP AREA ON S.F. = 133.075
TOTAL B-UP AREA ON T.F. = 133.075

TOTAL = 532.30 Sq. Mt.
TOTAL B-UP AREA = 532.30 Sq. Mt.

BALCONY AREA STATEMENT

FOR TYPICAL FLOOR
REQUIRED BALCONY AREA = 20% X 133.075
= 26.615 Sq. Mt.
PROVIDED BALCONY AREA = 21.50 Sq. Mt.
NET TOTAL BALCONY AREA,
= 3 X 21.50
= 64.50 Sq. Mt.

STAIR CASE & PASSAGE AREA

TOTAL STAIR CASE & PASSAGE AREA PROVIDED
ON EACH FLOOR = 15.136 Sq. Mt.
TOTAL AREA = 4 X 15.136
= 60.544 Sq. Mt.

PARKING AREA STATEMENT

REQUIRED PARKING AREA:
PERMISSIBLE PARKING 4 TENEMENTS HAVING
CARPET AREA 40 Sq. Mt.
FOR NON-CONGESTED AREA
SCOOTER - 4 NO'S, CYCLE - 4 NO'S
FOR 18 FLATS
SCOOTER - 18 NO'S, CYCLE - 18 NO'S
PROVIDED PARKING AREA:
SCOOTER - 18X1.00X0.20 = 3.60
CYCLE - 18X0.50X1.40 = 11.20
TOTAL = 14.80 Sq. Mt.

GROUND COVERAGE CALCULATION

REQUIRED 4% OF PLOT AREA,
= 4% X 331.00
= 13.240 Sq. Mt.
PROVIDED AREA = 13.240 Sq. Mt.

SCHEDULE OF OPENINGS

S.N.	TYPE	SIZE	DESCRIPTION
1.	D	1.00X2.10	PANELLED DOOR
2.	D1	0.80X2.10	PANELLED DOOR
3.	D2	0.75X2.10	PANELLED DOOR
4.	W	1.50X1.20	ALUMINIUM WINDOW
5.	W1	1.20X1.20	ALUMINIUM WINDOW
6.	W2	1.20X2.00	ALUMINIUM WINDOW
7.	V	0.45X0.80	M.S. LOUVERED VENTILATOR
8.	DW	1.50X2.10	ALUMINIUM SLIDING DOOR

AIR ENGG SIGN

DR. RAJESH S. RAJANUR
CHARTERED SURVEYOR (REG. NO. 132405/16)
NIMLS NO. 246
NIMLS NO. L-586

OWNER'S SIGN


MRS. ANITA WADGE
SHREYAS WADGE

SANCTIONING AUTHORITY


MRS. ANITA WADGE
SHREYAS WADGE
PLOT NO. 24 & 25
KH. NO. 12/11
MOUZA, KHOKARLA
TAH. & DISTT. BHANDARA
DATE: 15/05/2024
CHECKED BY: [Signature]
SCALE: 1:100, 1:200

project management
consultant (P) Ltd.
Phone: +91-20-2278961, Fax: +91-20-2278964
www.dreamcitynagpur.com


A PROJECT BY
WAKDE PATIL INFRA
DEVELOPERS &
CONSTRUCTIONS (P) LTD.
NAGPUR.

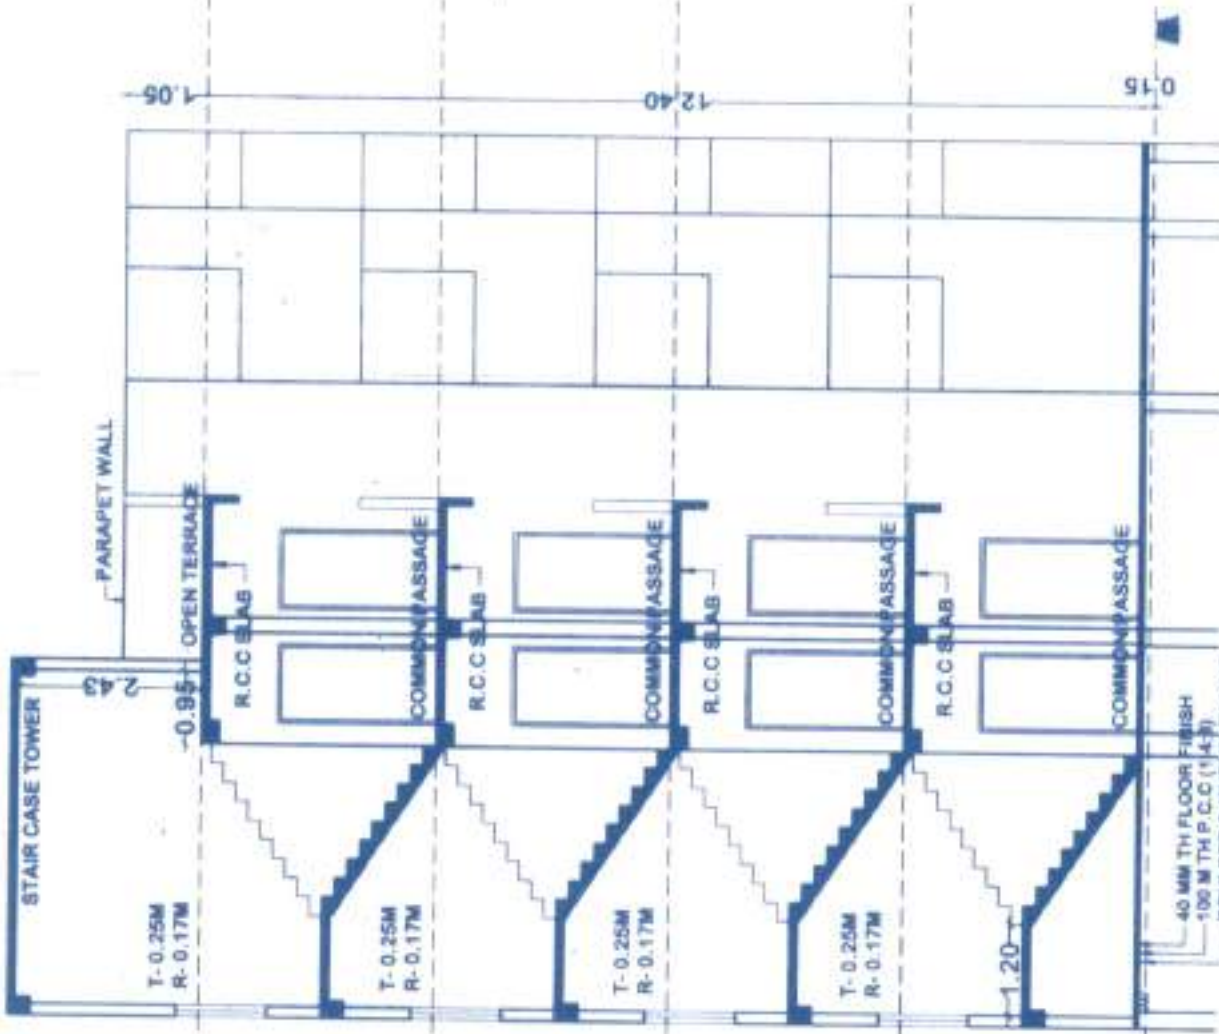


SECTION-BB
SCALE:1:100

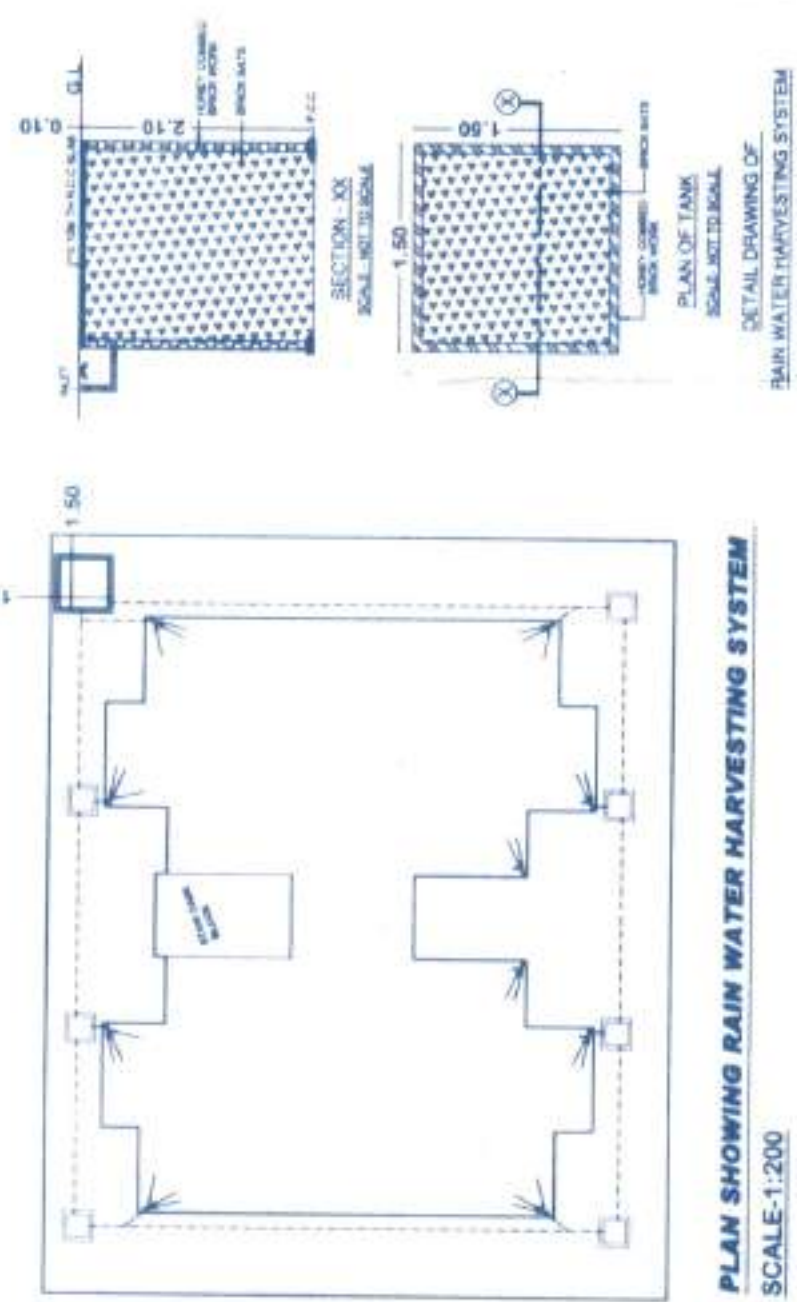


PLAN SHOWING RAIN WATER HARVESTING SYSTEM
SCALE:1:200

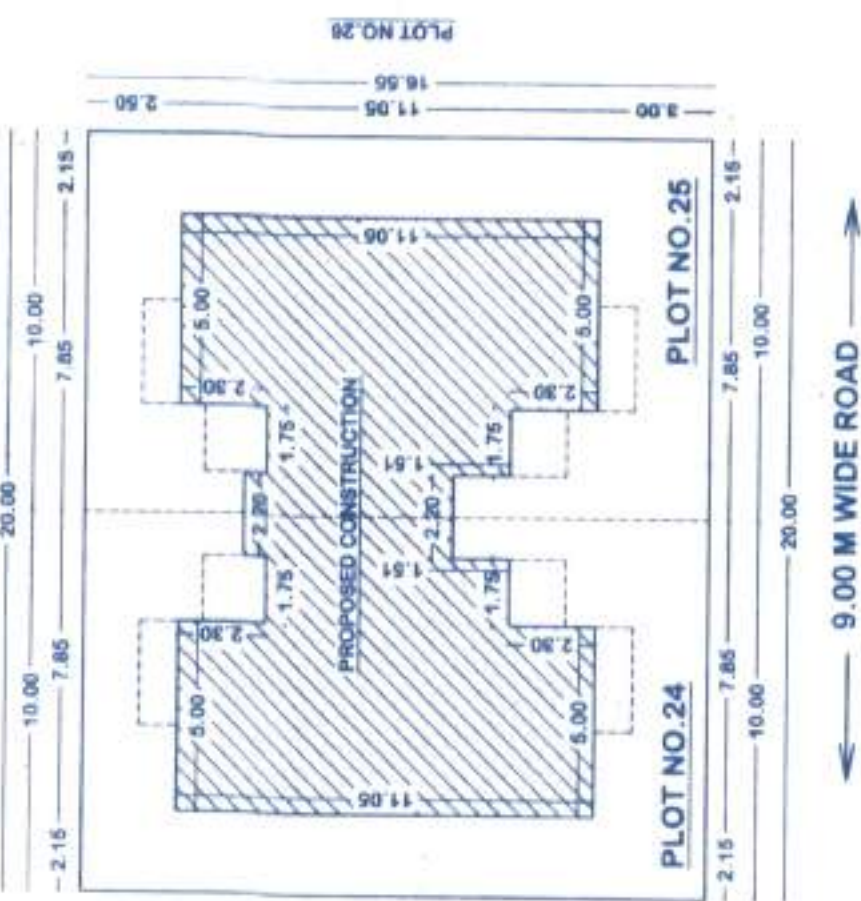


SITE PLAN
SCALE:1:200

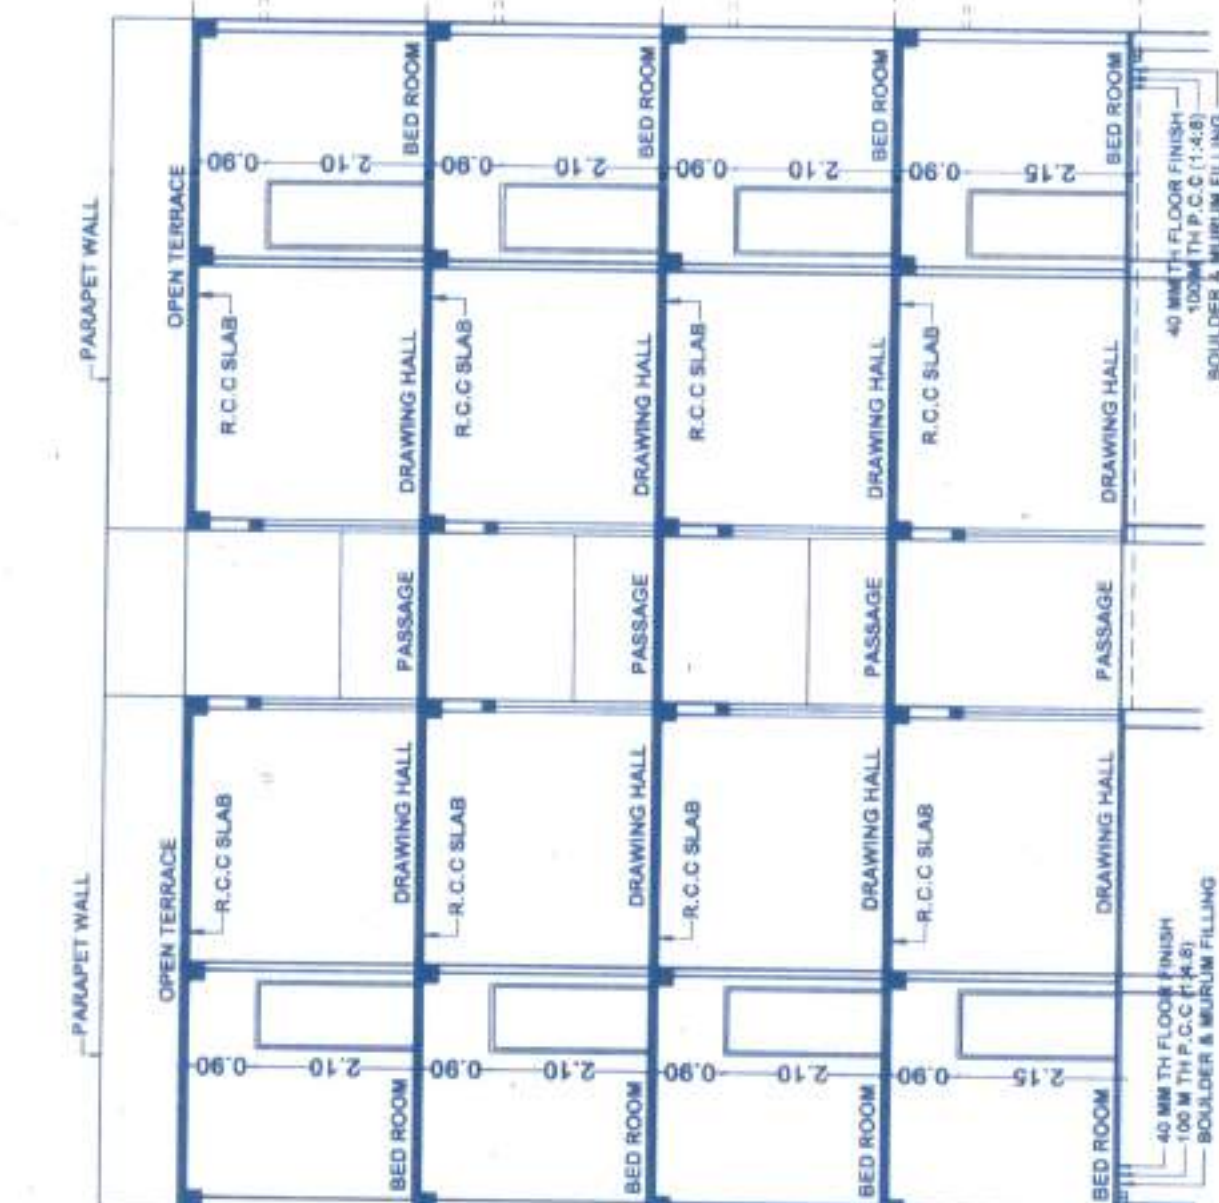


SECTION-AA
SCALE:1:100

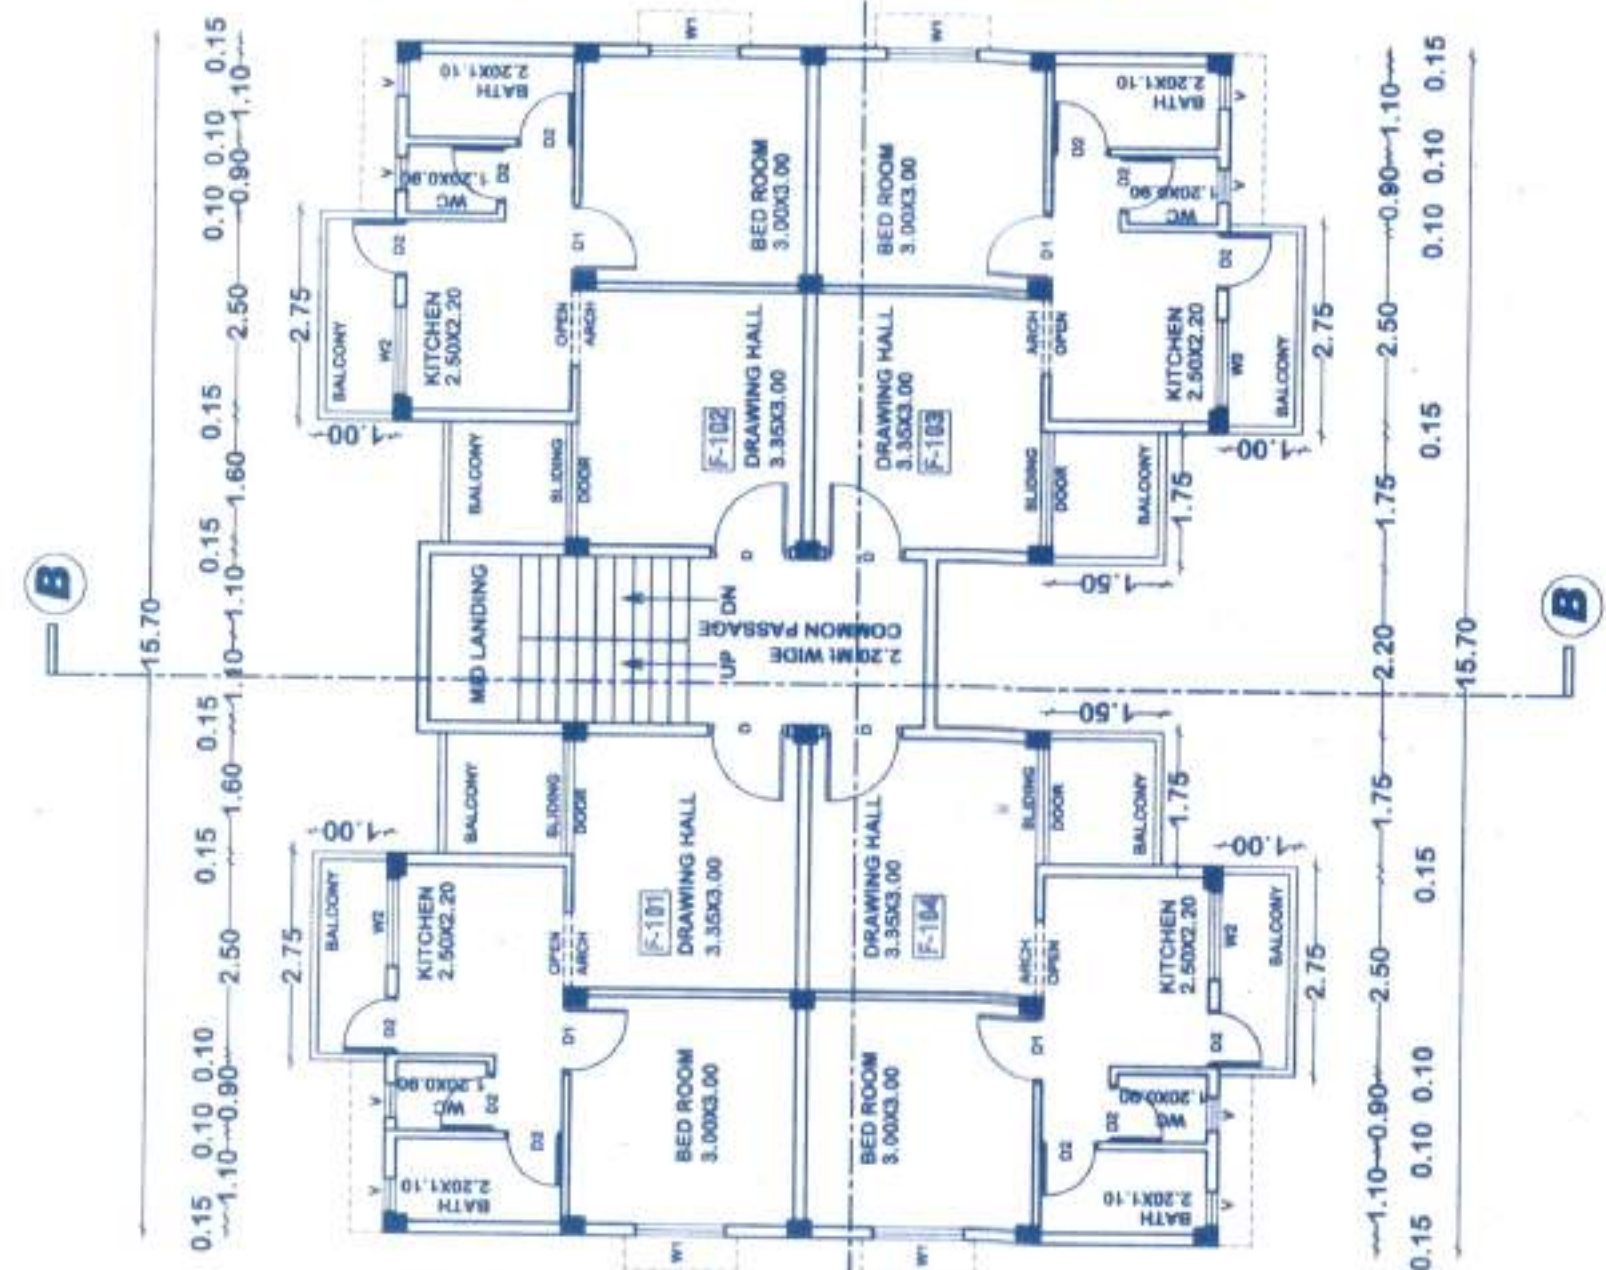

TYPICAL FLOOR PLAN
(FIRST, SECOND & THIRD FLOOR)
SCALE:1:100

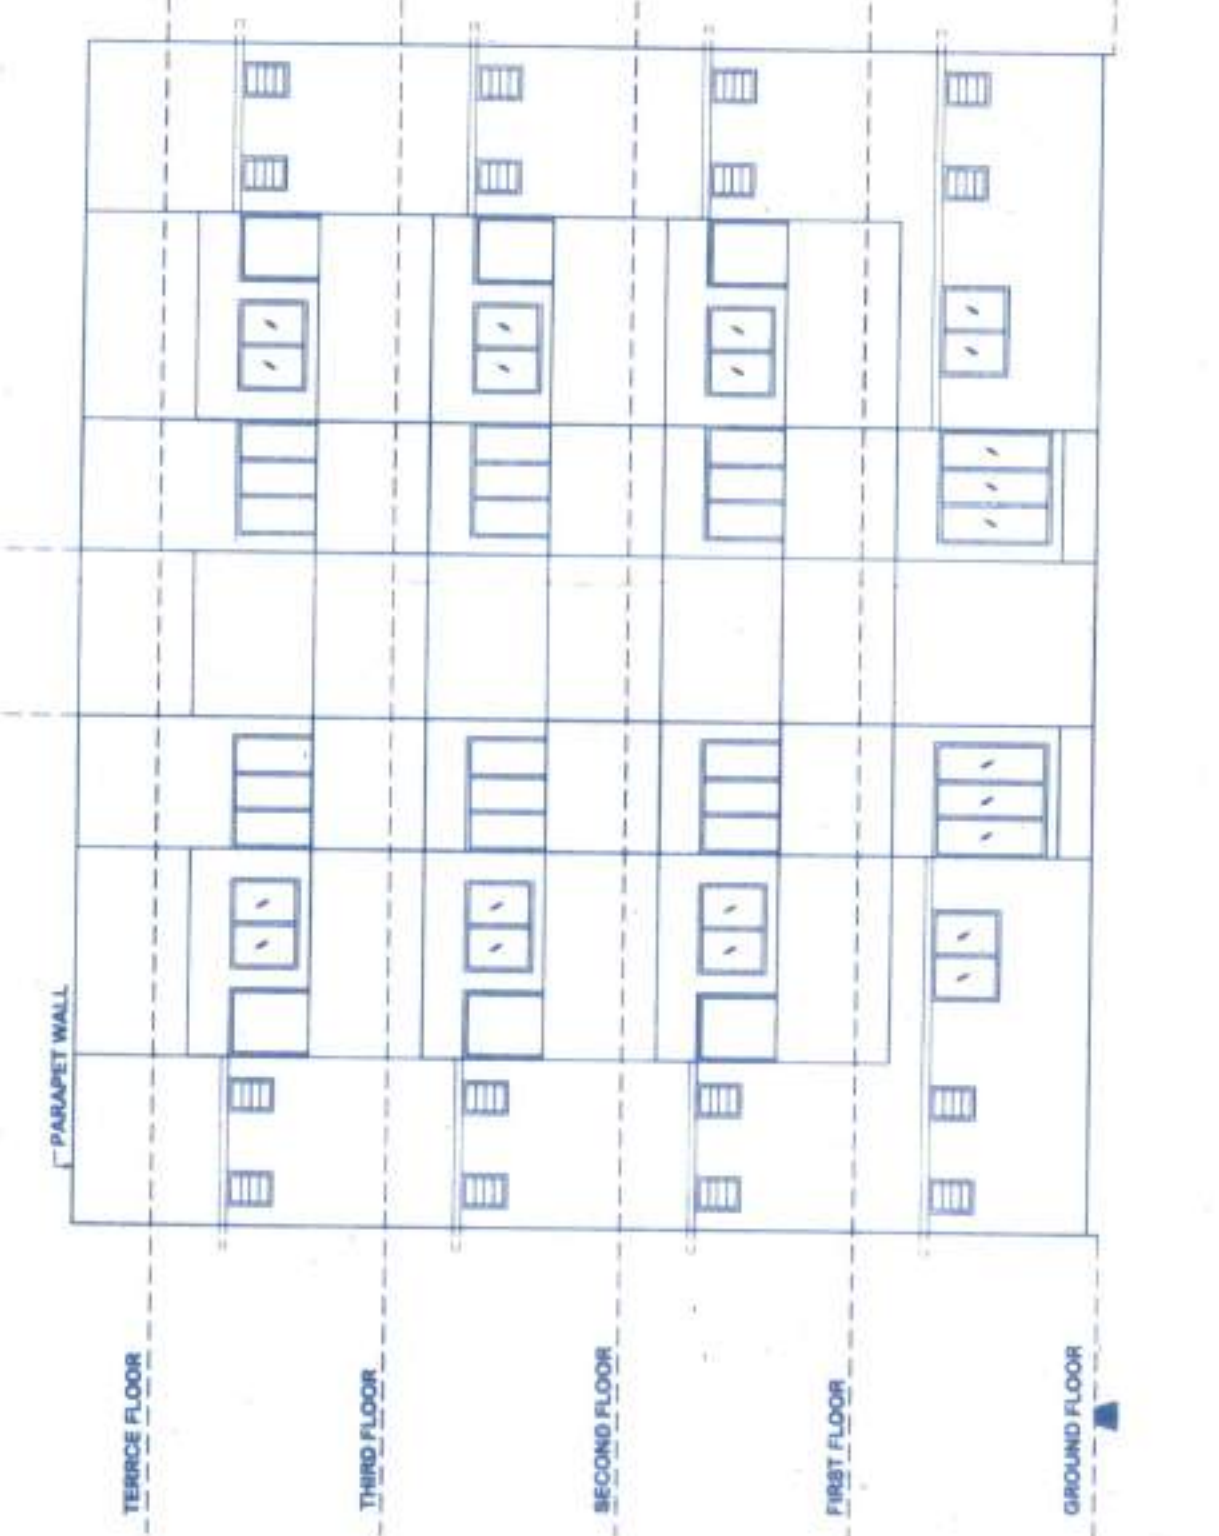


FRONT ELEVATION
SCALE:1:100

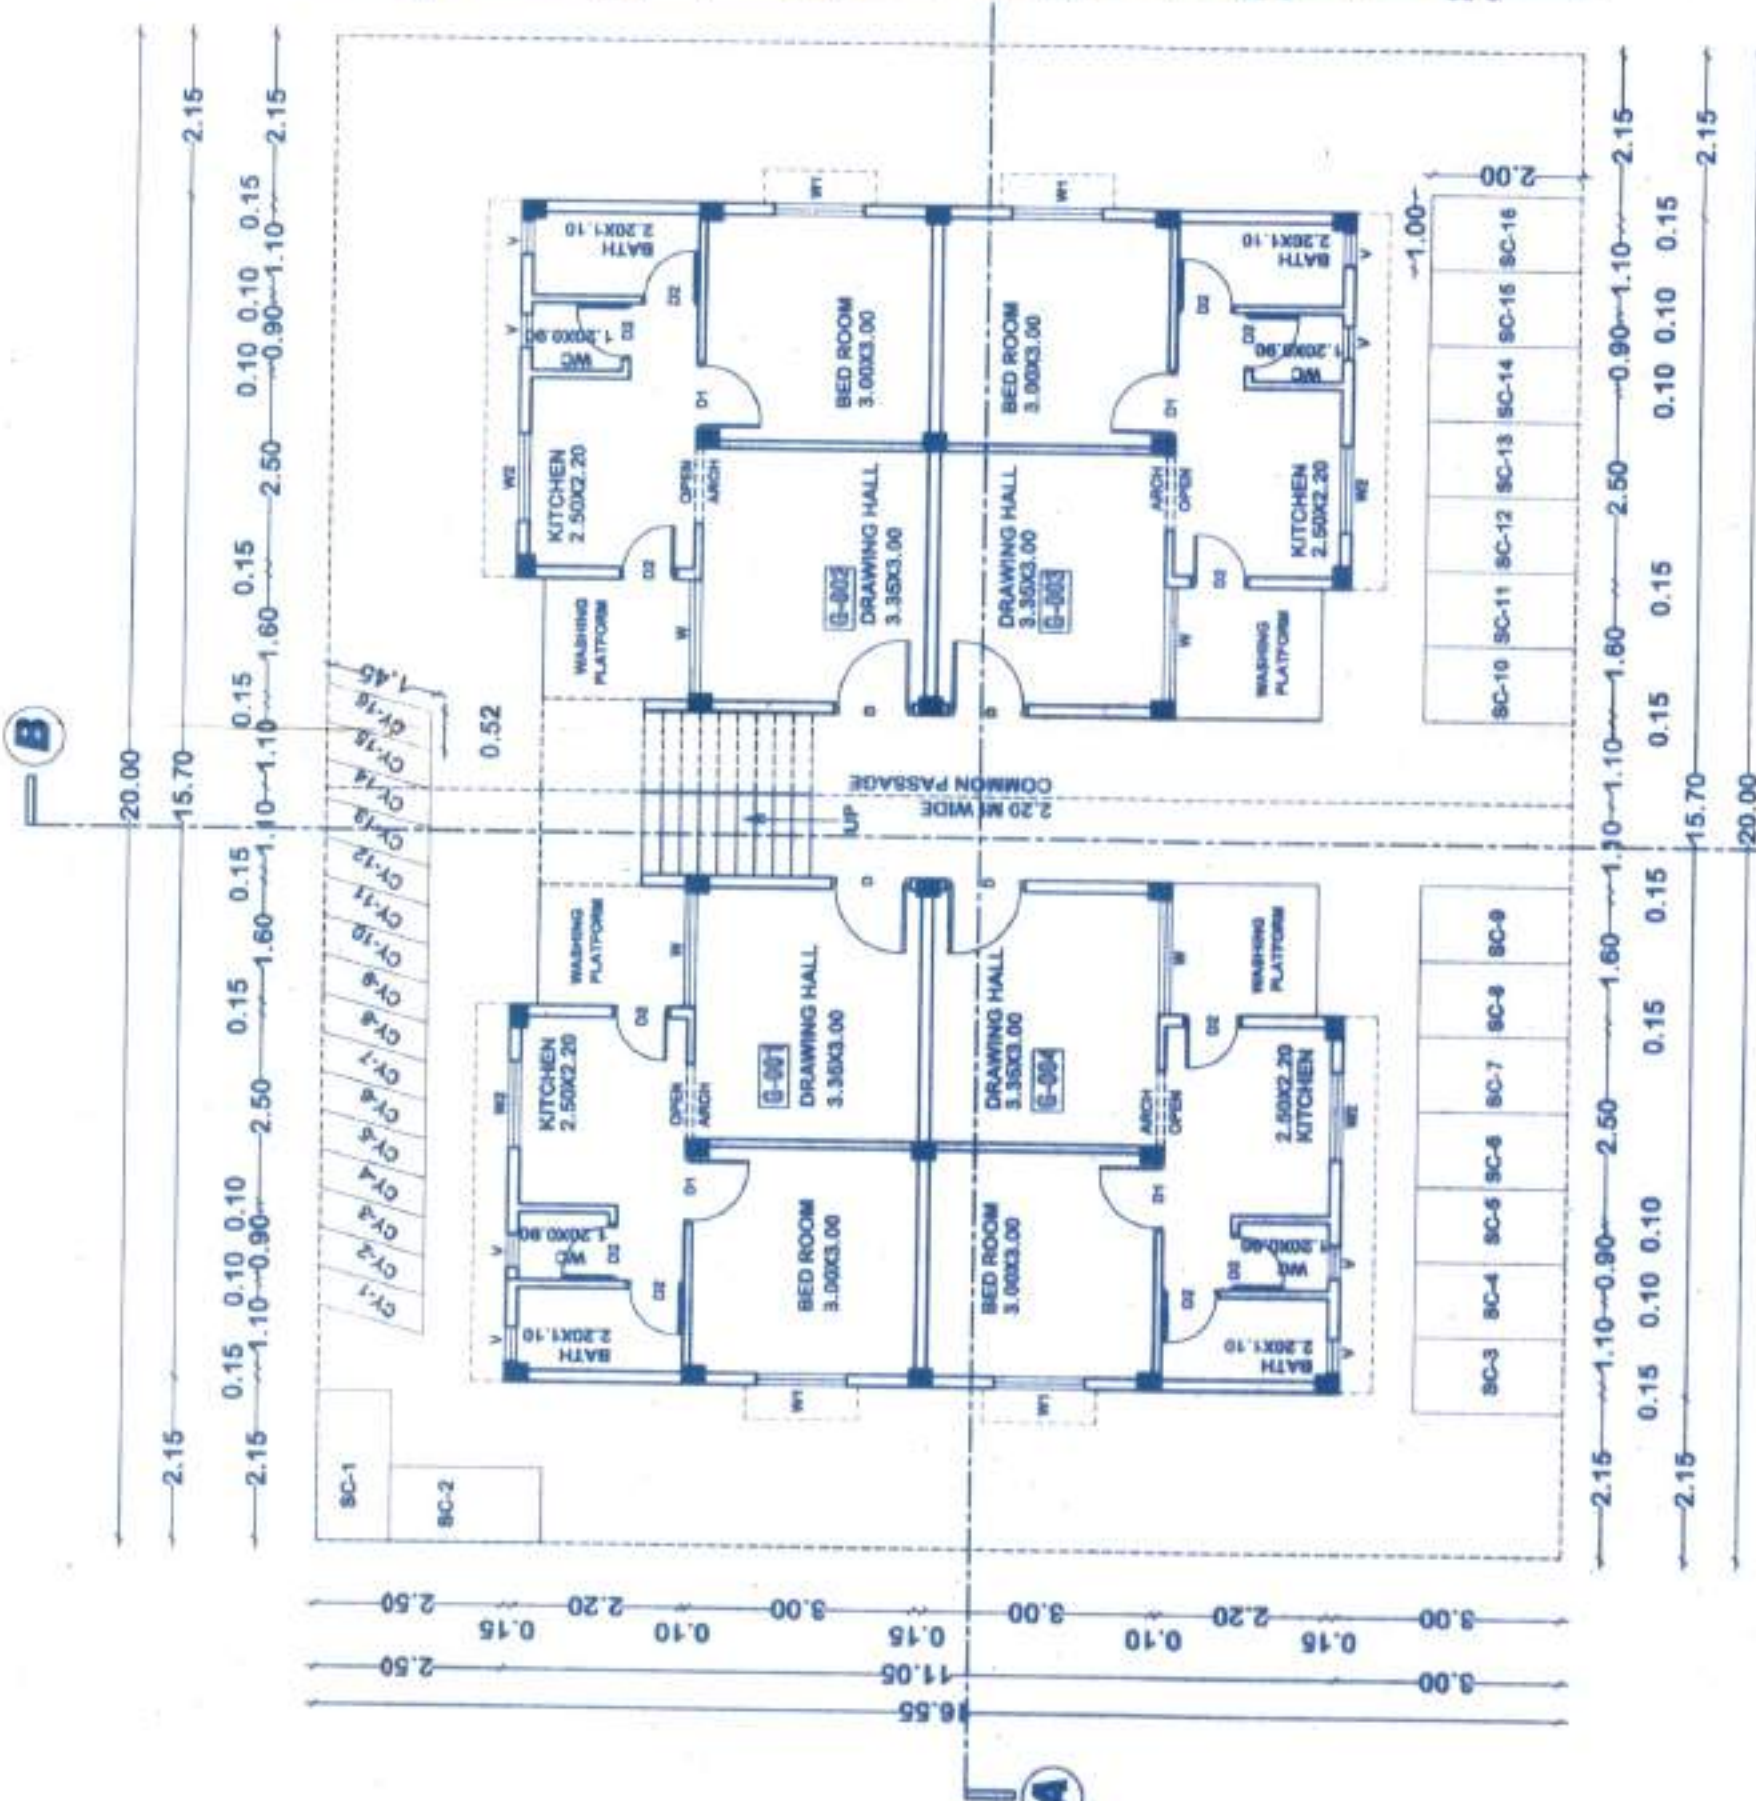

GROUND FLOOR PLAN
SCALE:1:100

AREA CALCULATION


S.N.	SIZE	TOTAL AREA
1.	2.1 X 3.6 X 0.38	17.148
2.	2.1 X 3.6 X 1.16	60.808
3.	2.1 X 7.5 X 0.45	22.575
4.	1.1 X 2.30 X 0.53	12.164
TOTAL		112.695

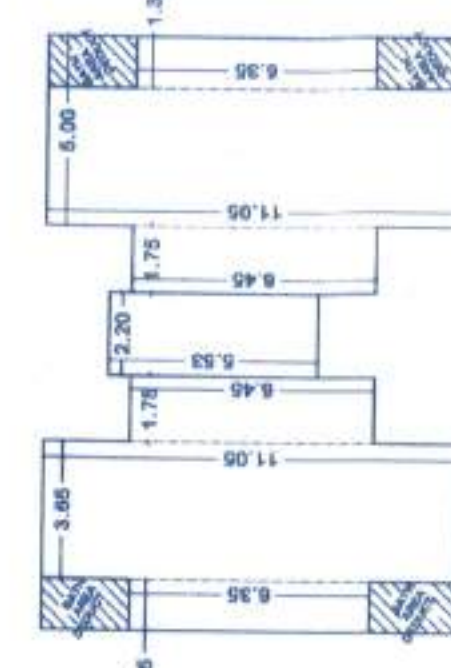

KEY PLAN FOR
GROUND AREA
CALCULATION
SCALE:1:200

FLAT-UP AREA CALCULATION

S.N.	SIZE	TOTAL AREA
1.	4.15 X 8.1 X 0.30	48.80
2.	2.1 X 3.6 X 0.48	37.071
TOTAL		85.871

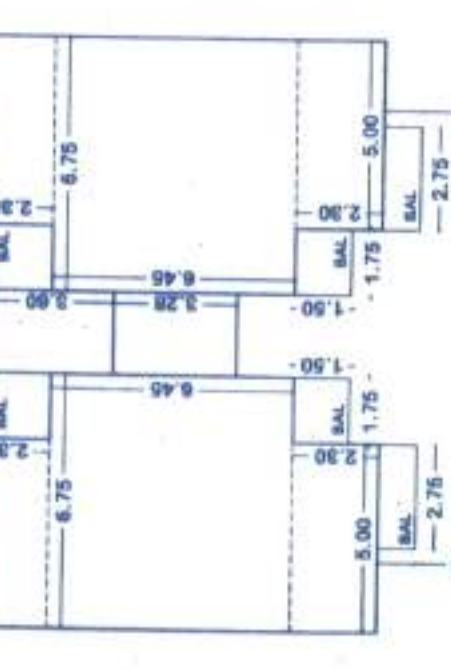

KEY PLAN FOR
AREA CALCULATION
(G.F.F., S.F. & T.F.)
SCALE:1:200

BALCONY AREA CALCULATION

S.N.	SIZE	TOTAL AREA
1.	4.15 X 2.1 X 0.30	11.50
2.	4.15 X 1.1 X 0.30	13.50
TOTAL		25.00

STAIR CASE & PASSAGE AREA CALCULATION

S.N.	SIZE	TOTAL AREA
1.	STAIRCASE & PASSAGE	7.245
TOTAL		15.136