

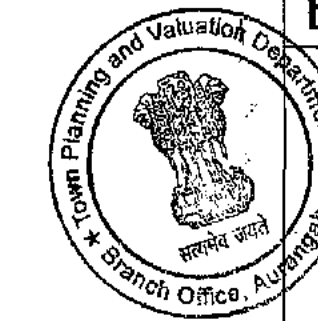
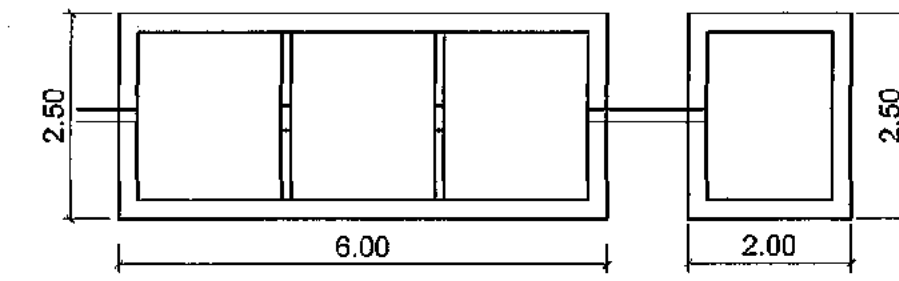


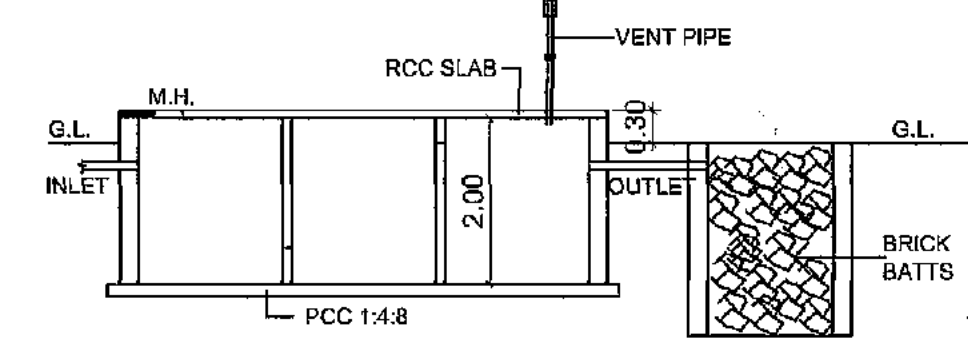


Recommended for Final
Approval as Amended
In _____ subject
condition mentioned in
this office letter No. 41
dated 18/1/1967.

Assistant Director of Town Planning
Aurangabad.

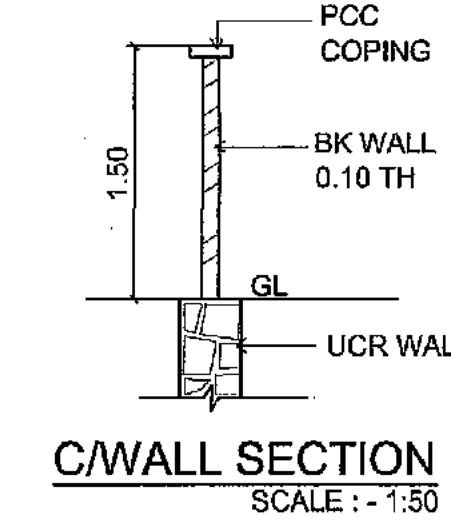


**PLAN & SECTION FOR SEPTIC
TANK & SOAK PIT**
SCALE:- 1:100

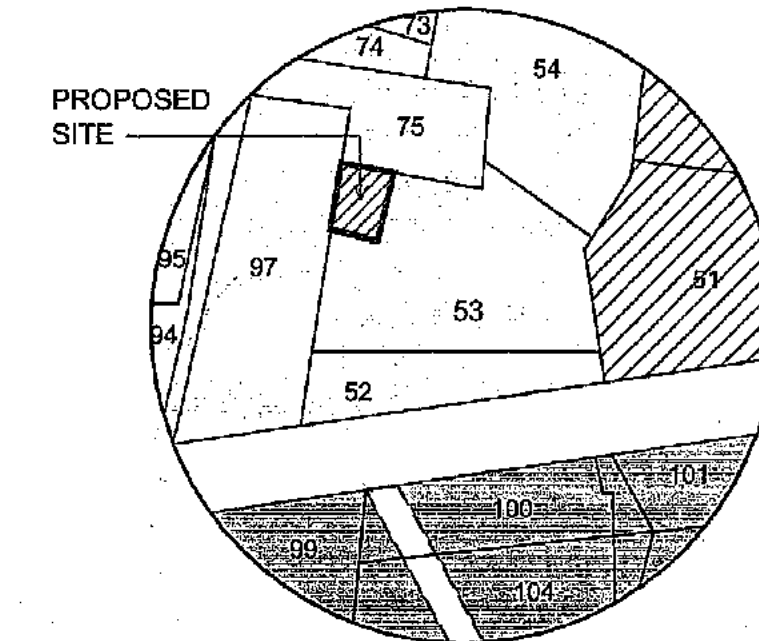


SITE LOCATION PLAN


SCALE - N.T.S.

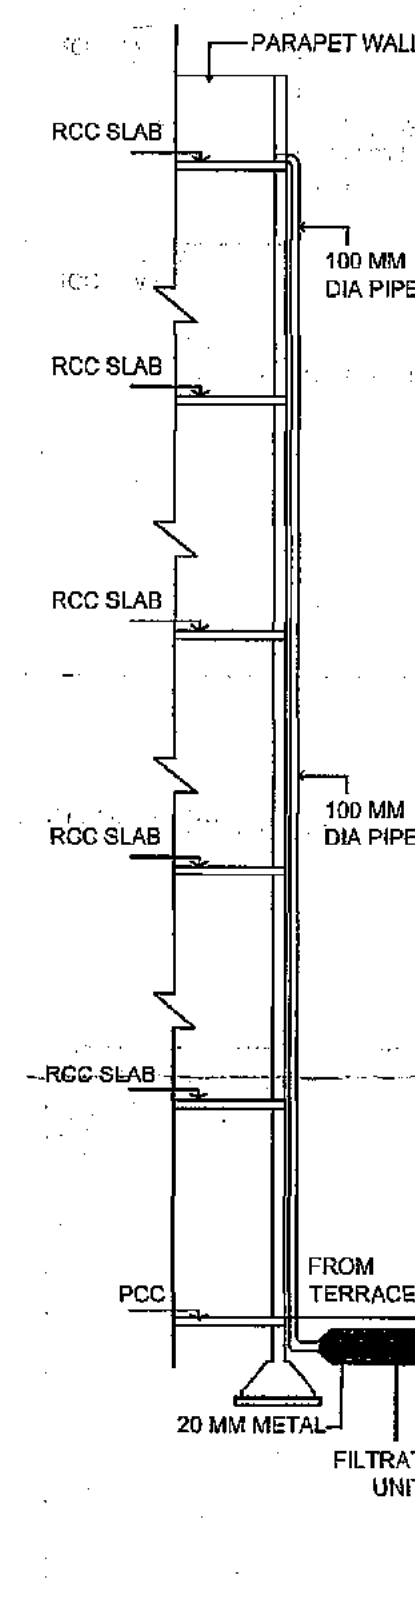

**SECTION SHOWING RAIN WATER HARVESTING
SYSTEM AND FILTRATION UNIT FOR BUILDING AB**
SCALE:- 1:100

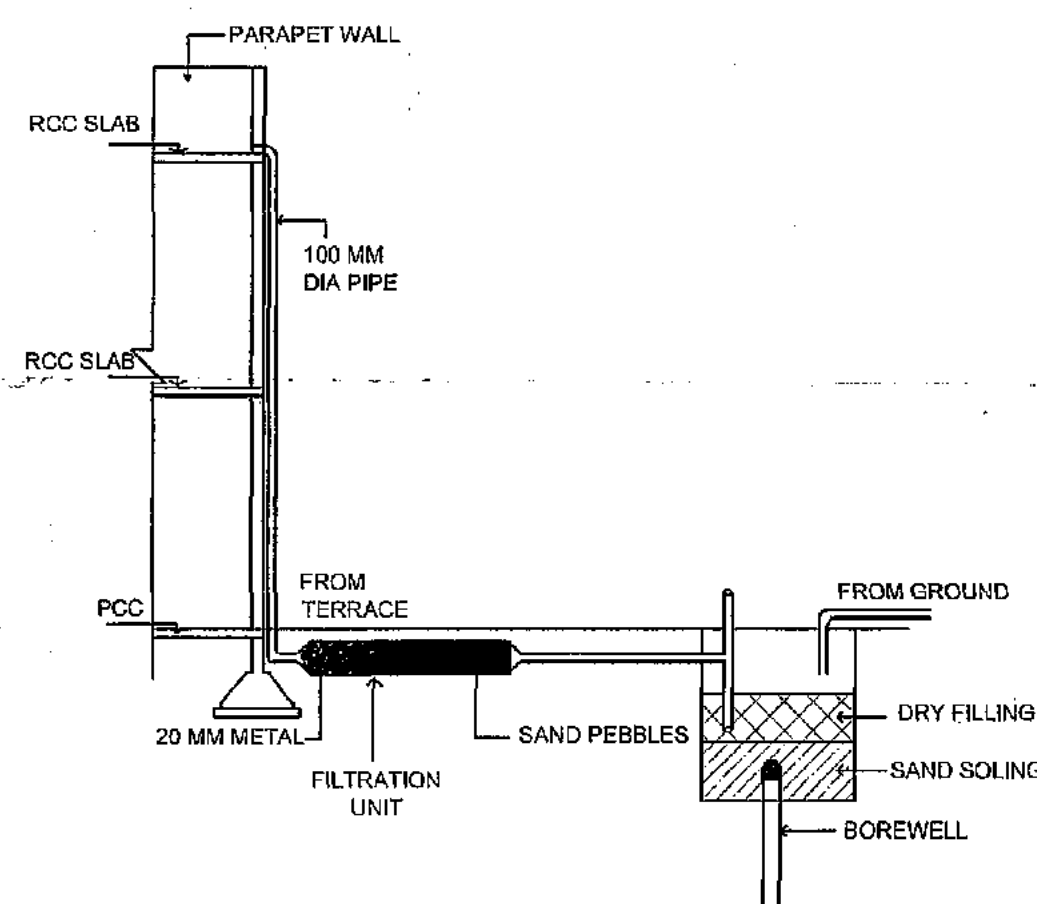

**SECTION SHOWING RAIN WATER HARVESTING
SYSTEM AND FILTRATION UNIT FOR RH NO.01 TO 28**
SCALE: 1:100

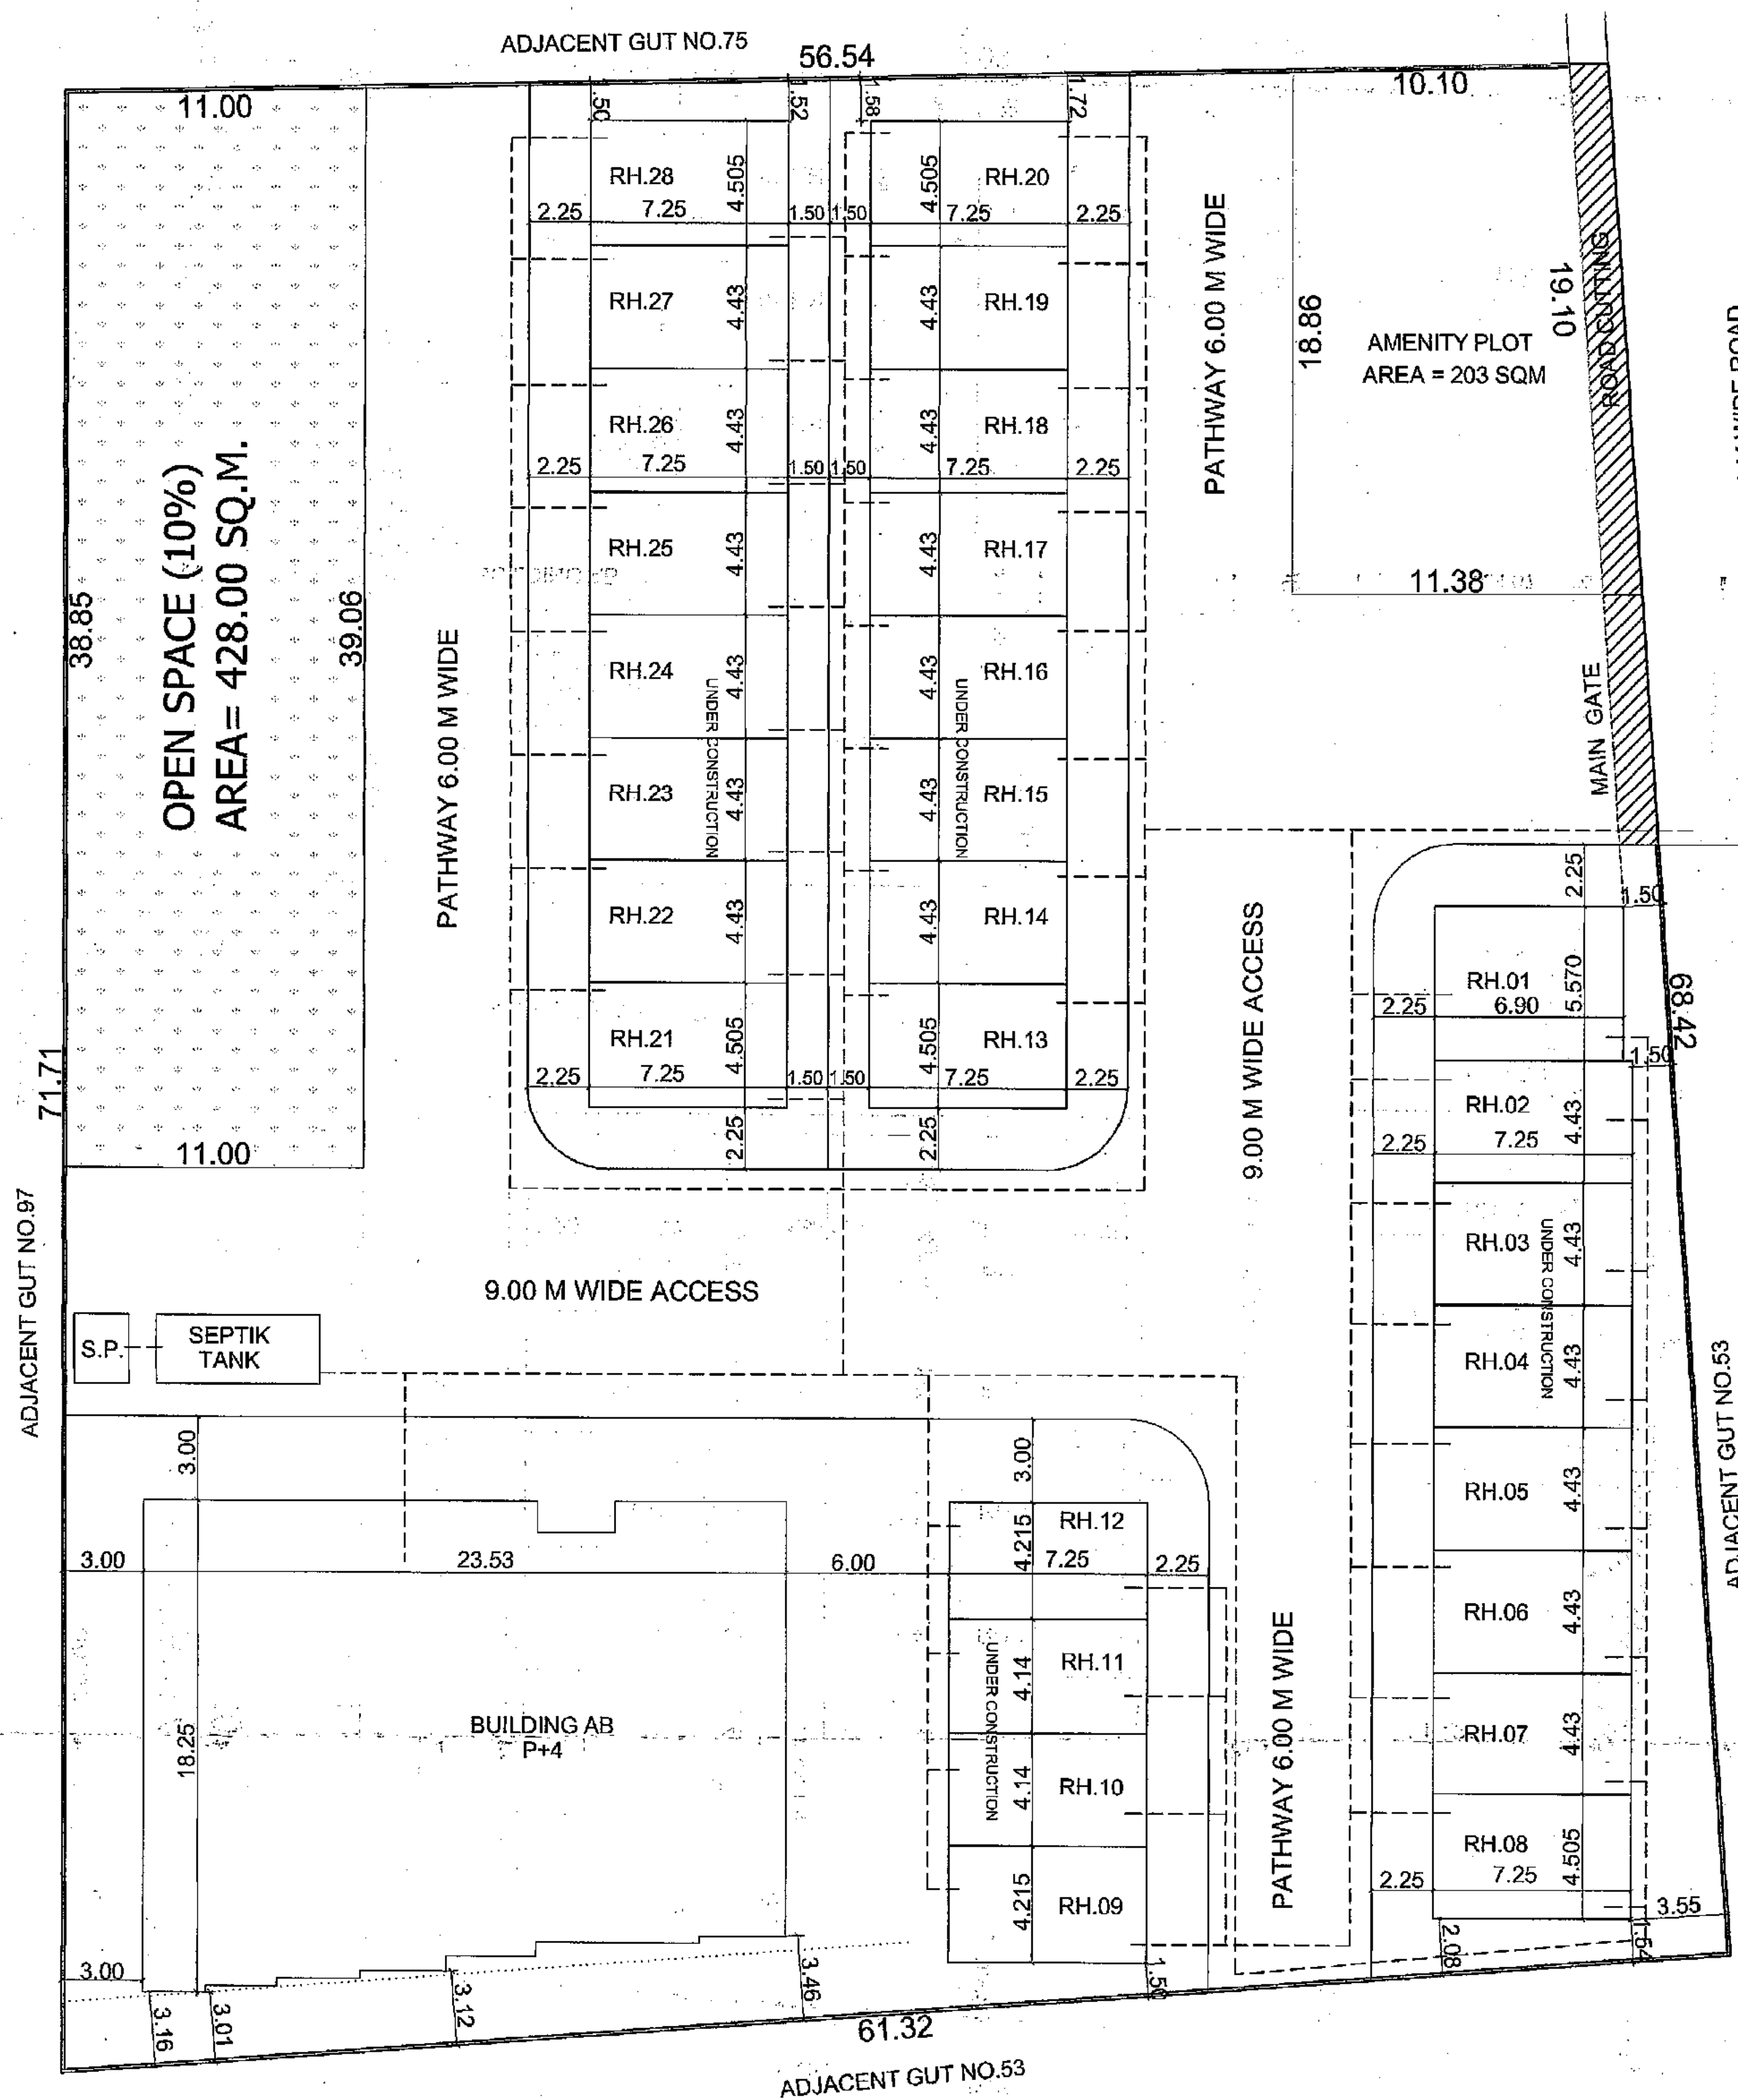

BUILDING LAY-OUT PLAN

SCALE:- 1:200



	AREA STATEMENT	IN SQ.M.
1.	GROSS AREA OF LAND	4000.00 SQM
2.	DEDUCTIONS FOR	
	(a) ROAD ACQUISITION AREA	NILL
	(b) PROPOSED ROAD	NILL
	(C) ANY RESERVATION	NILL
	TOTAL DEDUCTIONS (a+b+c)	NILL
3.	REMAINING GROSS AREA OF PLOT (1-2)	4000.00
4.	DEDUCTIONS FOR	
	(a) RECREATIONAL OPEN SPACES AS PER REGULATION NO.13.3	400.00
	OPEN SPACE PROVIDED	428.00
	(b) INTERNAL ROADS	
	(C) AMENITY SPACE,IF ANY (5%)	200.00
	AMENITY SPACE PROVIDED	203.00
	TOTAL DEDUCTIONS (a+b+c)	600.00
5.	NET AREA OF PLOTS FOR FSI CALCULATION = 90 X (1 - (2+4C)) = 90 X { 4000.00- (0.00 + 200.00) }	3420.00
6.	PERMISSIBLE B/U/P AREA ON NORMAL FSI	3420.00

PROPOSED B/UP AREA	
RH NO.01 TO 28	= 1788.28 SQM
APARTMENT BUILDING AB	= 1524.21 SQM
TOTAL B/UP AREA	= 3312.49 SQM
F.S.I. ALLOWED	= 0.900
F.S.I. CONSUMED	= 0.828

LEGEND

PLOT BOUNDARY SHOWN IN	
PROPOSED CONSTRUCTION SHOWN IN	
DRAIN LINE SHOWN IN	
WATER LINE SHOWN IN	
AMENITY SPACE SHOWN IN	
OPEN SPACE SHOWN IN	
AREA UNDER CONSTRUCTION SHOWN IN	

REVISED PLAN FOR GROUP HOUSING
ON GUT NO.53 (P) SITUATED AT.
VILLAGE - SHENDRA (JAHANGIR),
TQ.DIST. AURANGABAD. (AS PER
APPROVED TENTATIVE LAYOUT NO. 342
DATED - 23.2.15)

M/S.VANSH HEIGHTS THROUGH ITS PARTNERS


- 1) SHRI. SHAILESH SUBHASHCHANDRA DEVIDAN
- 2) SHRI. VINOD MURARILAL AGRAWAL
- 3) SHRI. SANTOSH DEVIDAS DHANUKA (HUF)
- 4) SHRI.NITIN KHEMCHAND SINGHANIA

1) Sally 2) Van
3) Ann 4) Mur






OWNER'S SIGN

PRADIEEP V. MOTE
Regd. No. 509-25/02/2016
Consulting Civil Engineer
Plot No. 215& 216, Shankara
Residency, Ulkanagari, Garkheda,
Aurangabad. Mob: 9422213027


DRG NO.	JOB NO	SCALE	DATE	DRN. BY	CHEKD. BY
1/3	DUADGSHV VANGSHIBH,DOONI SUT NO.58158	1:50,1:100, 1:200	05.03.2015 27.08.2015 20.10.2015 28.10.2015	MR.SIDHDU	MR.S.MIRKUTE

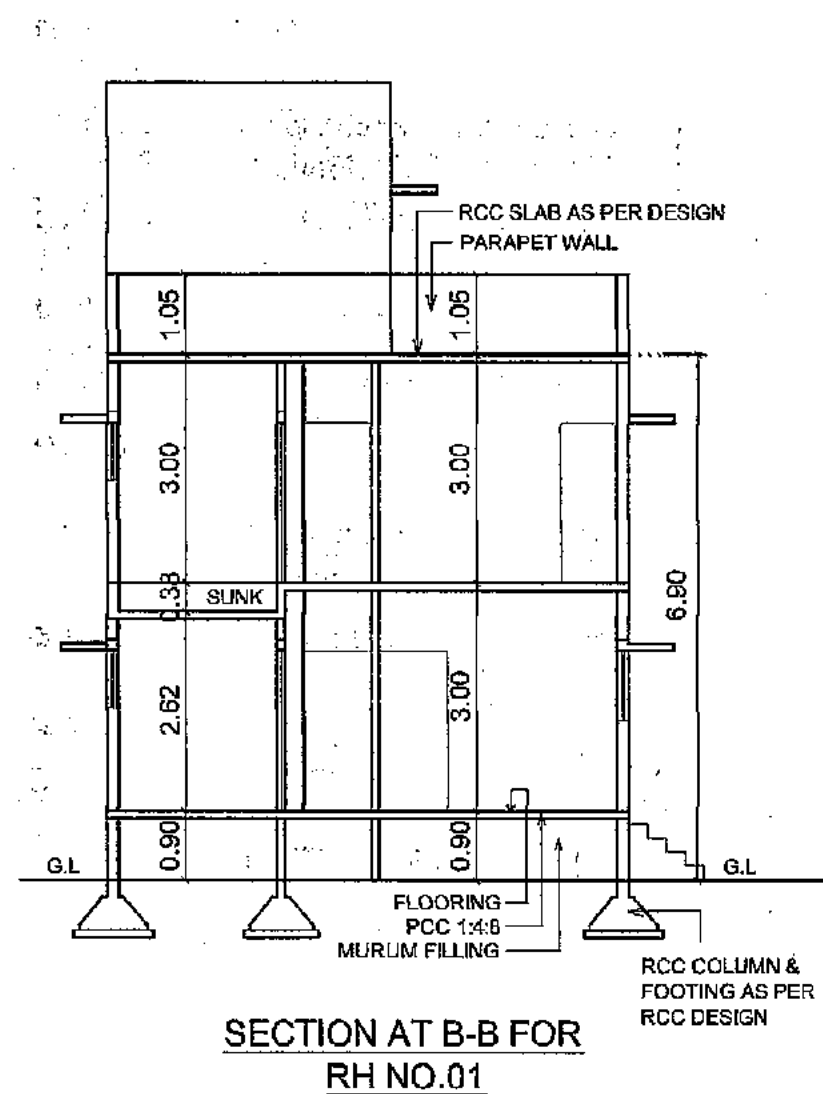


SECTION AT B-B FOR
RH NO.01

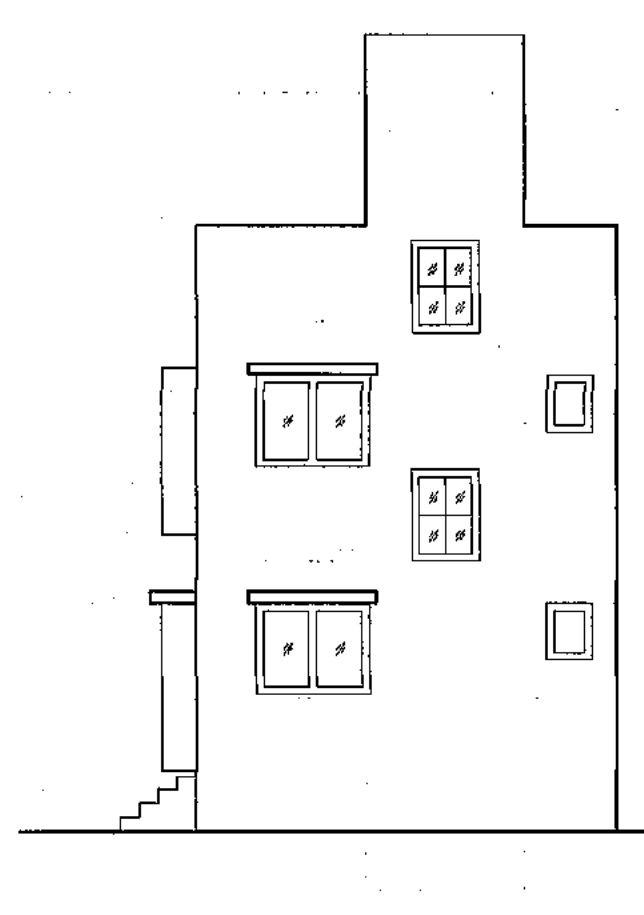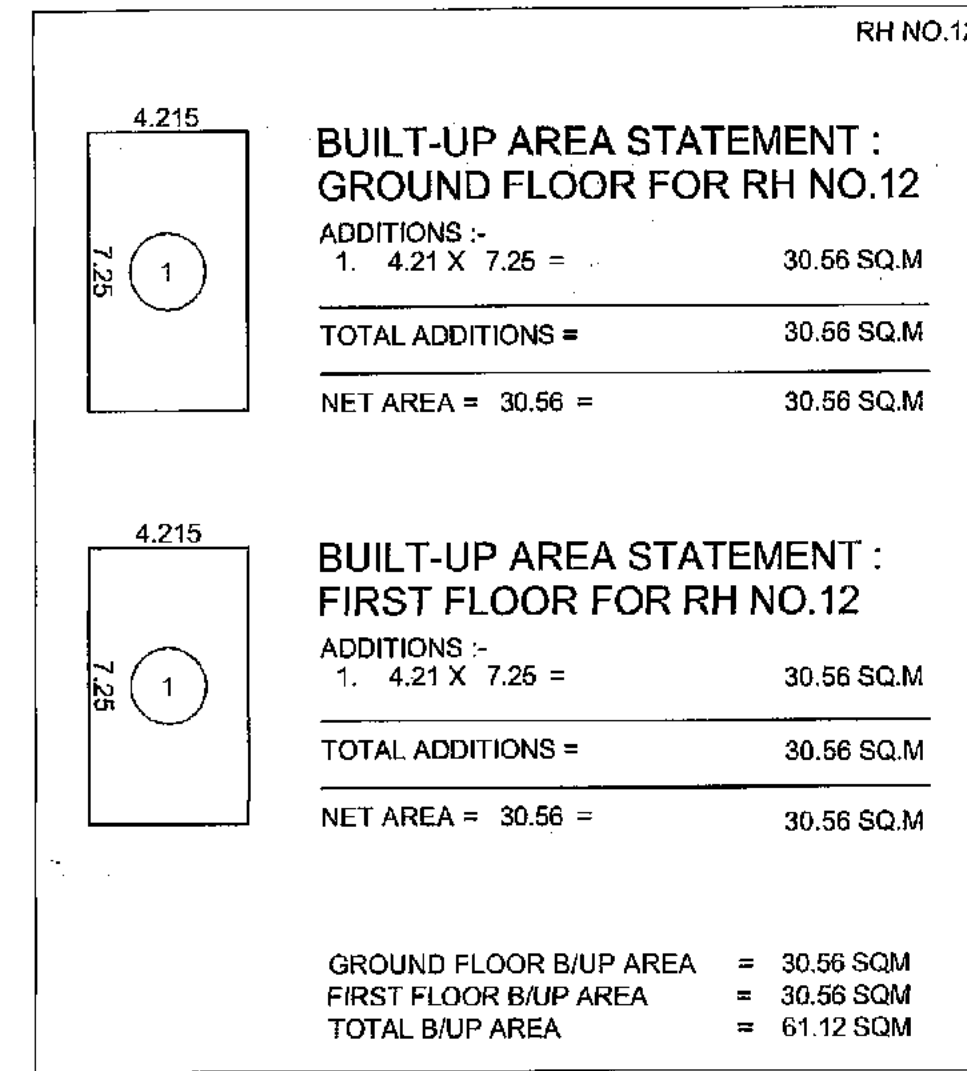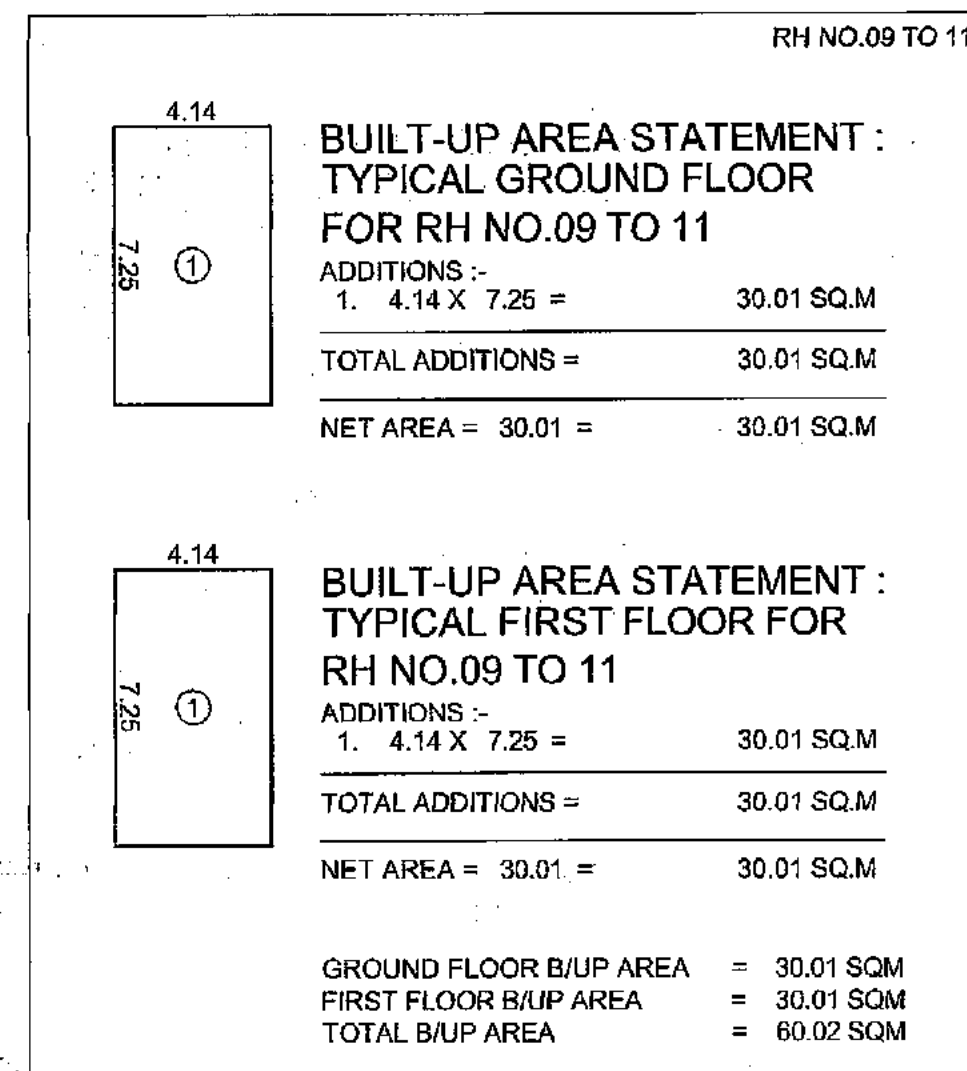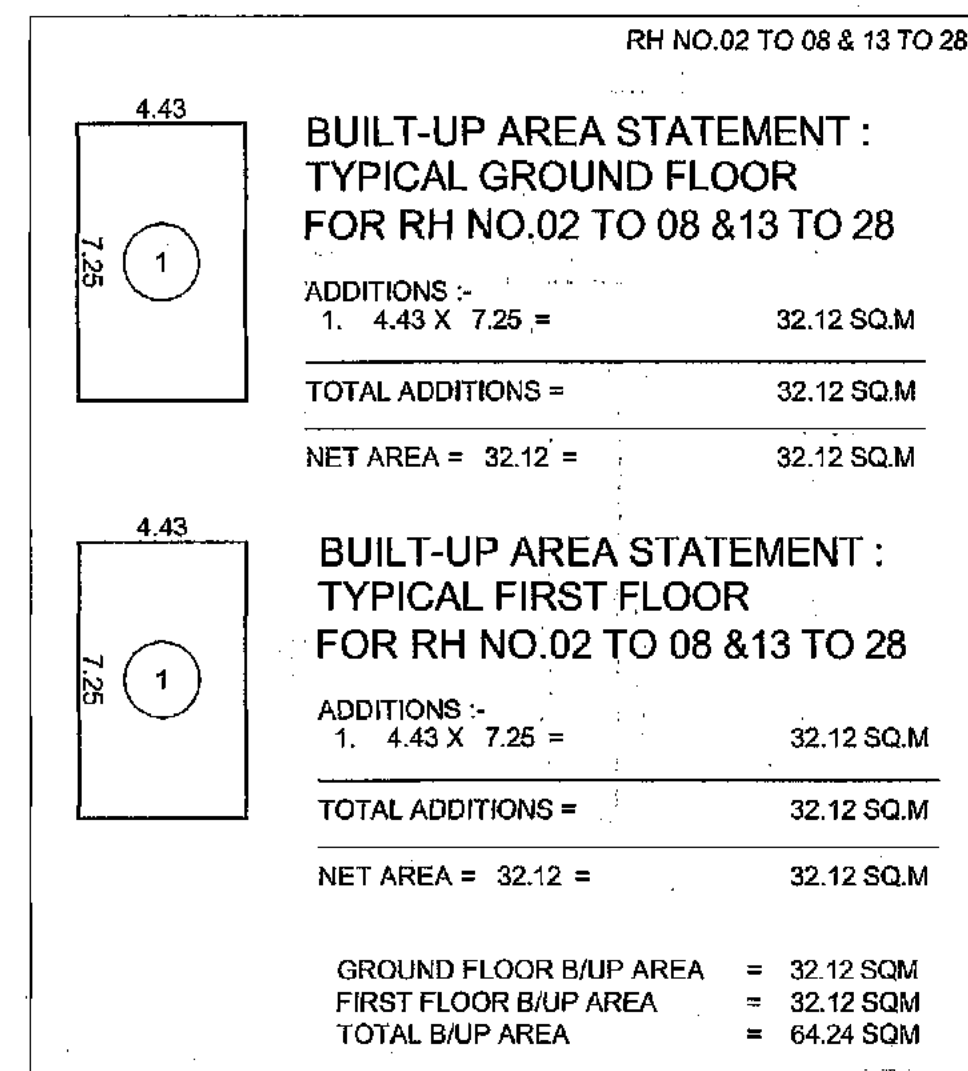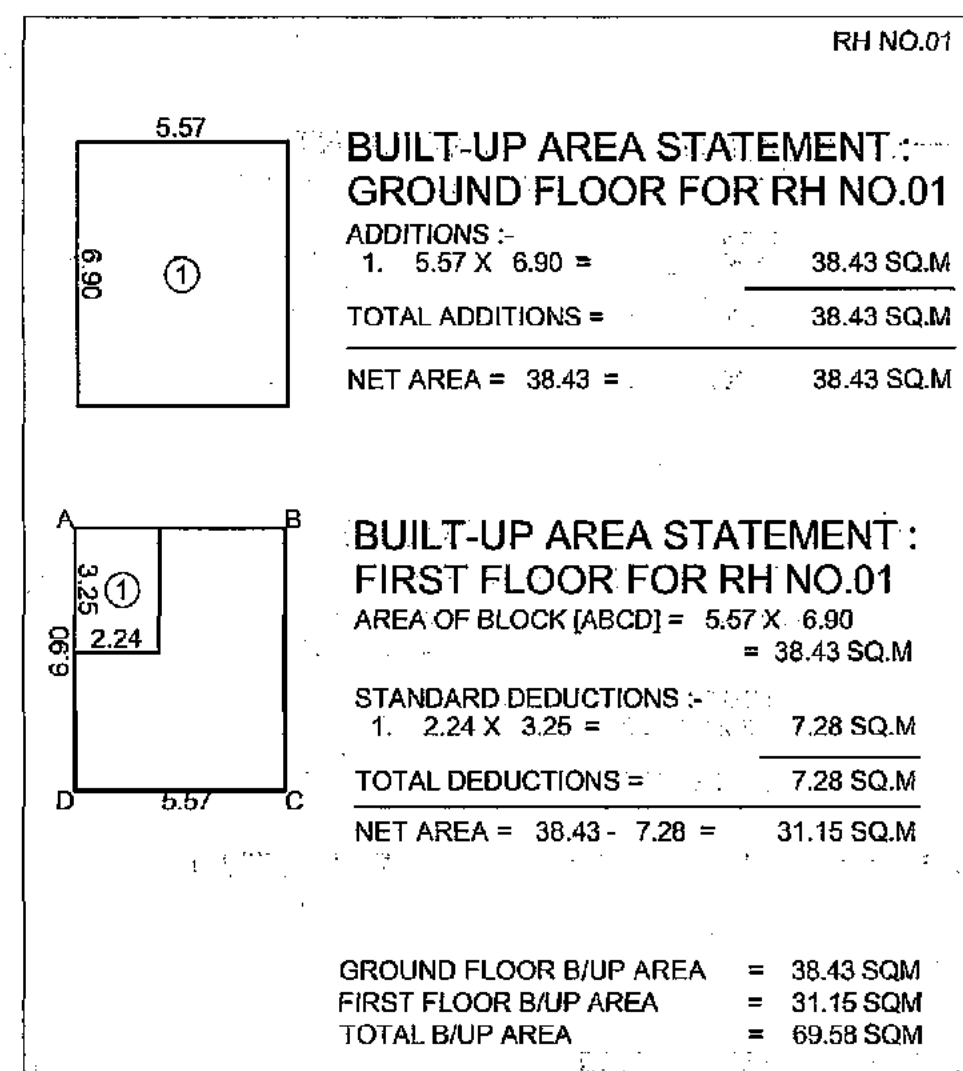


FRONT ELEVATION FOR RH NO.01
SCALE: 1:100

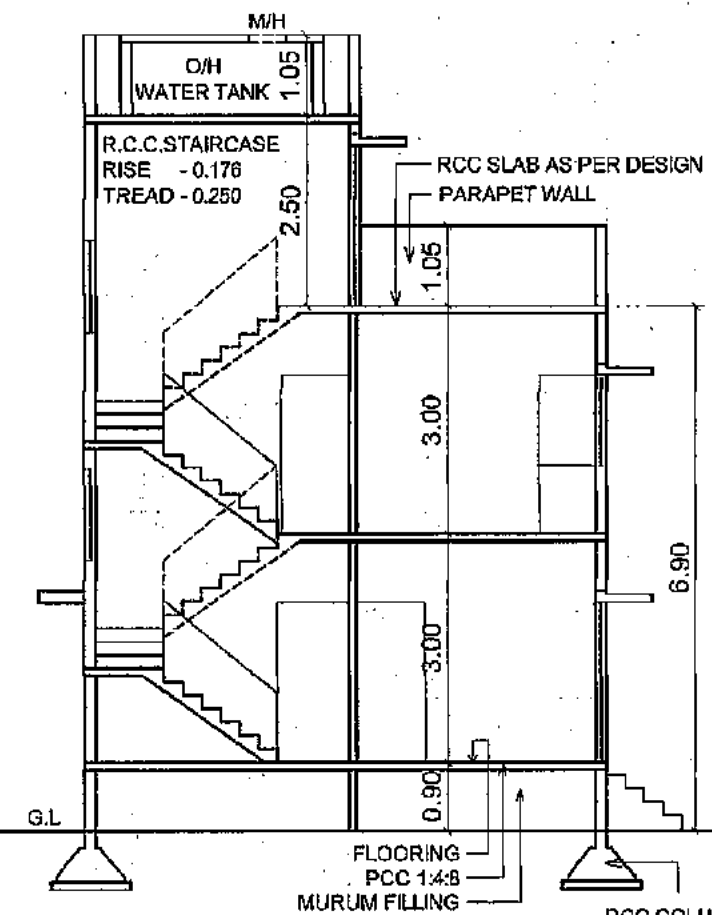


SECTION AT A-A
FOR RH NO.01
SCALE: 1:100

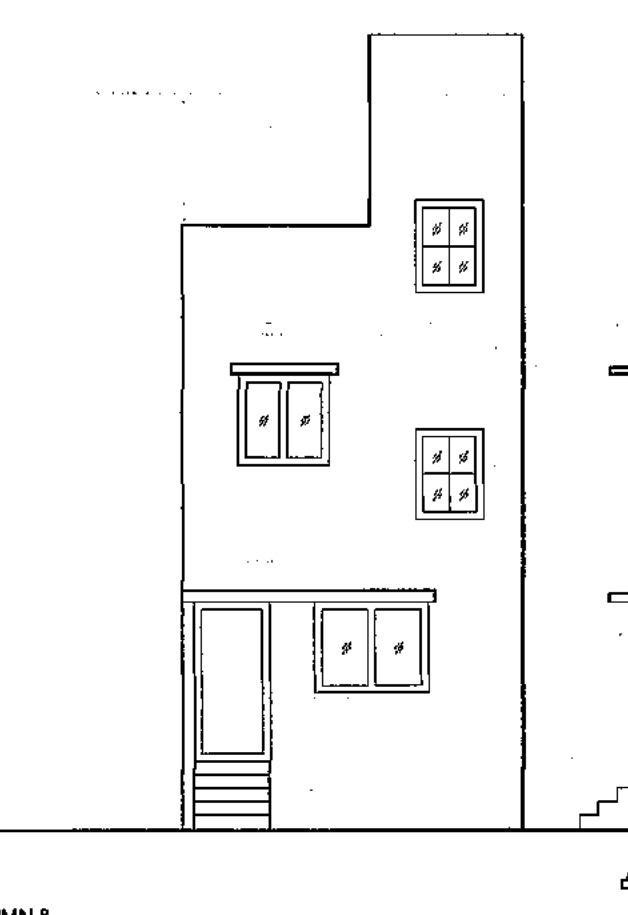


TYPICAL FRONT ELEVATION
FOR RH NO.02 TO 08 & 13 TO 28
SCALE: 1:100

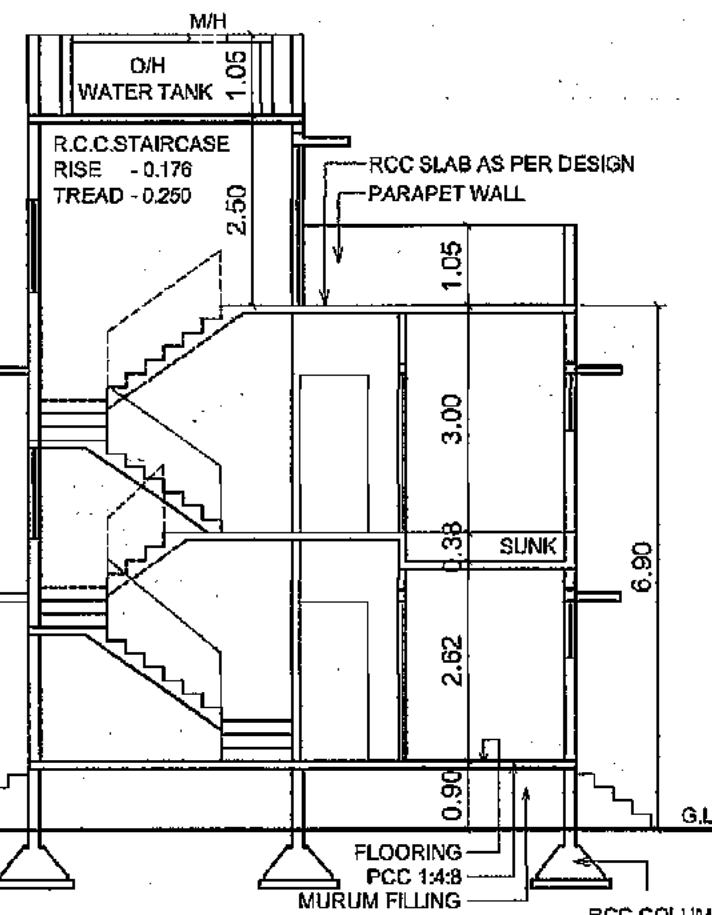


TYPICAL SECTION AT C-C
FOR RH NO.02 TO 08 & 13 TO 28
SCALE: 1:100

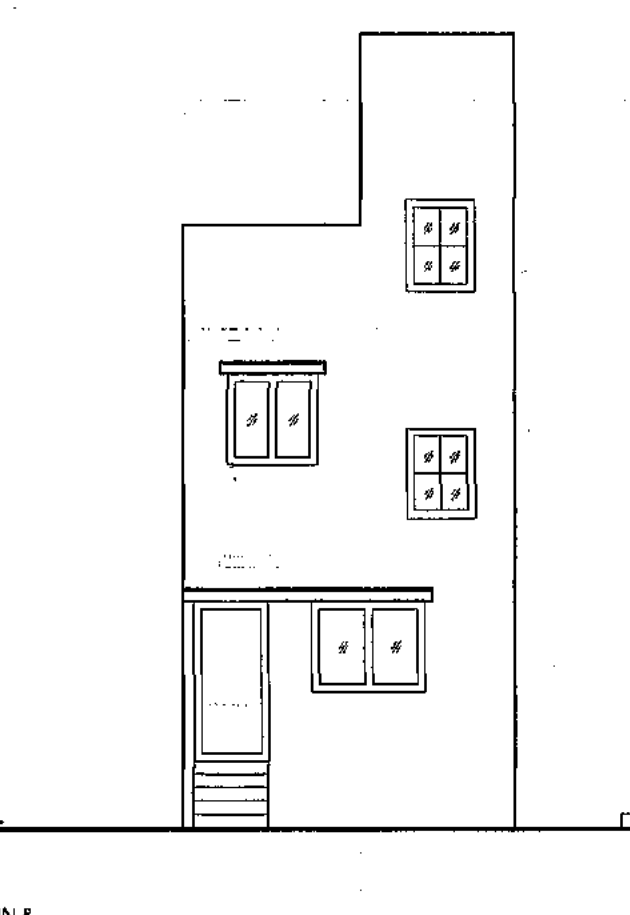


TYPICAL FRONT ELEVATION
FOR RH NO.09 TO 11
SCALE: 1:100

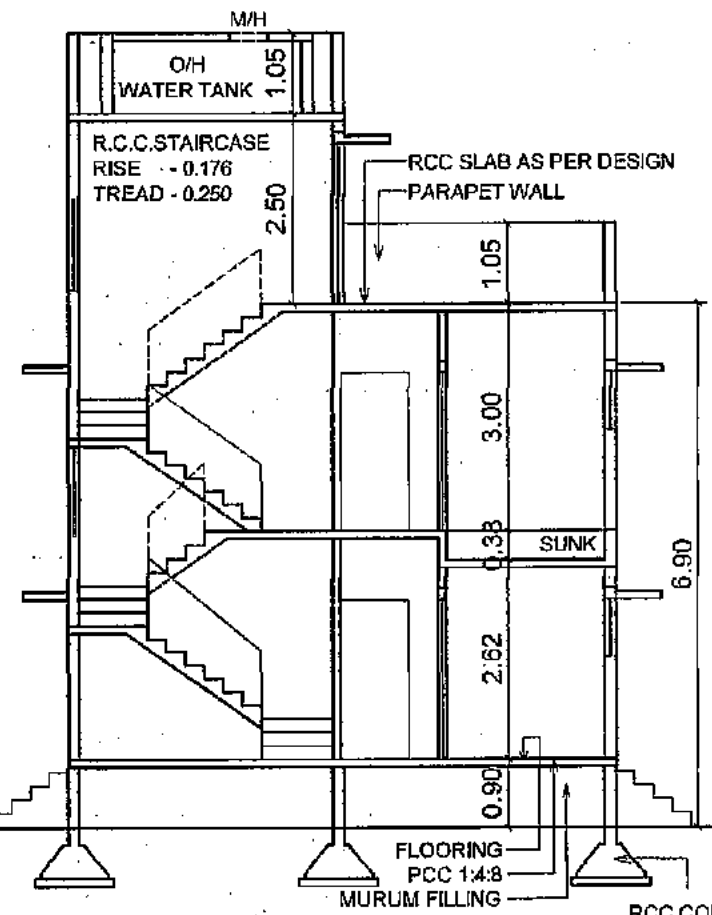


TYPICAL SECTION AT D-D
FOR RH NO.09 TO 11
SCALE: 1:100

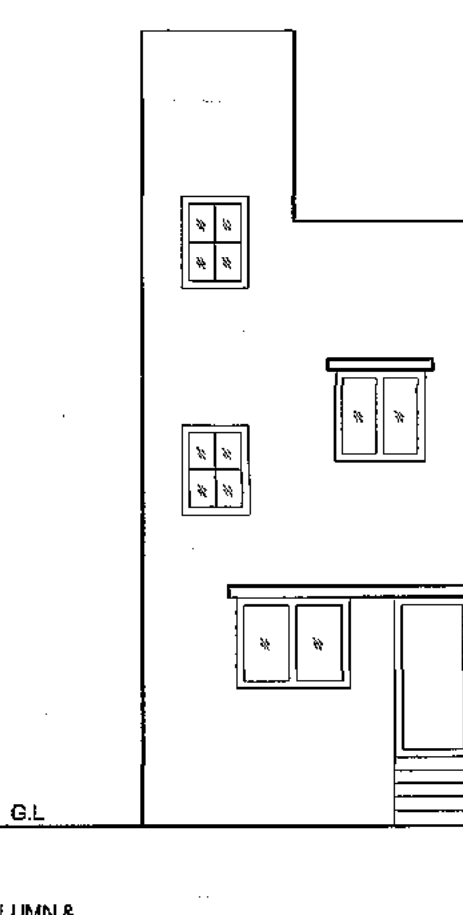


FRONT ELEVATION
FOR RH NO.12
SCALE: 1:100

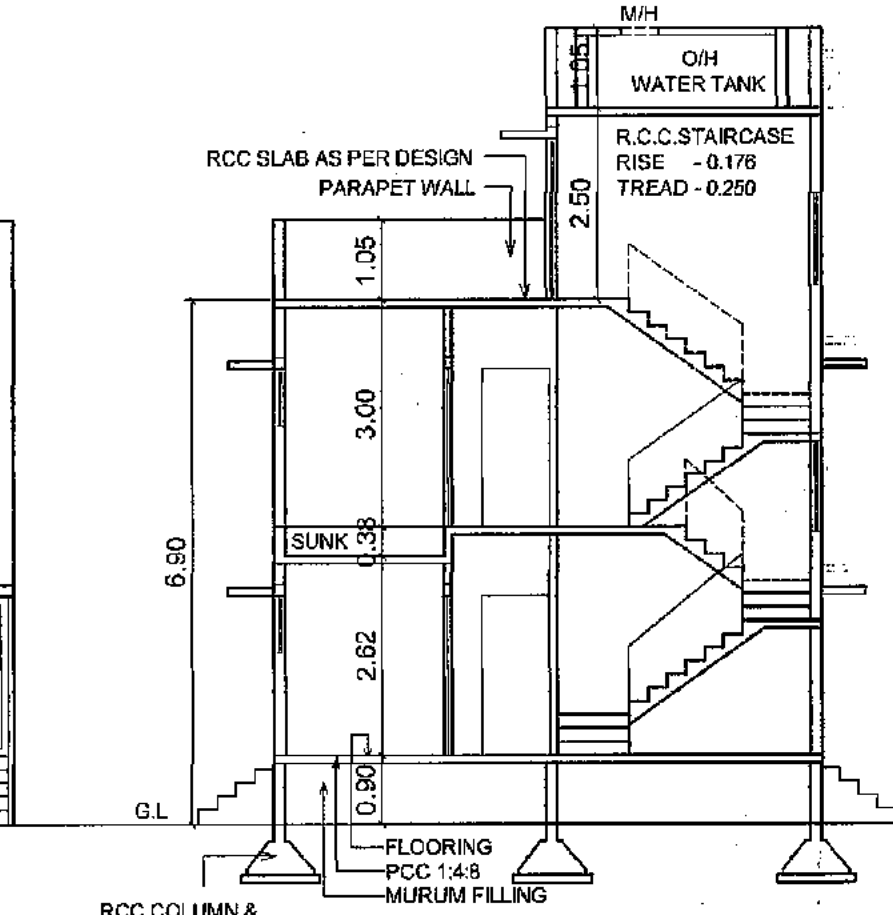


SECTION AT E-E
FOR RH NO.12
SCALE: 1:100

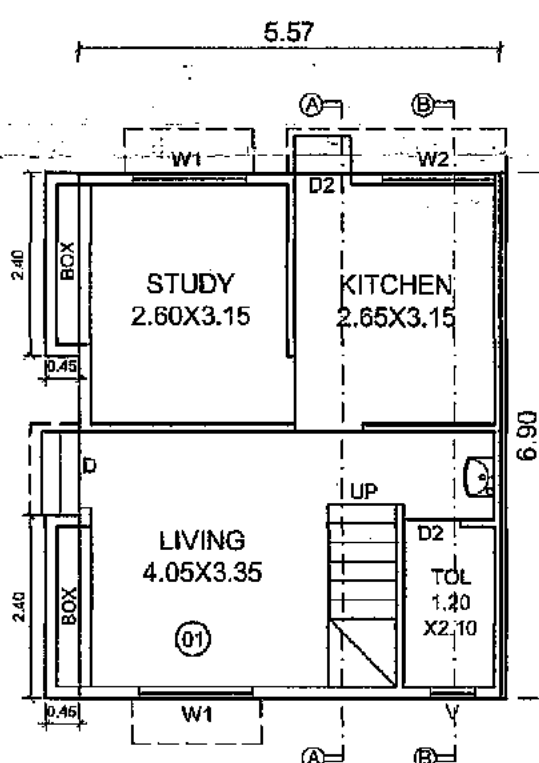


GROUND FLOOR PLAN
FOR RH NO.01
SCALE: 1:100

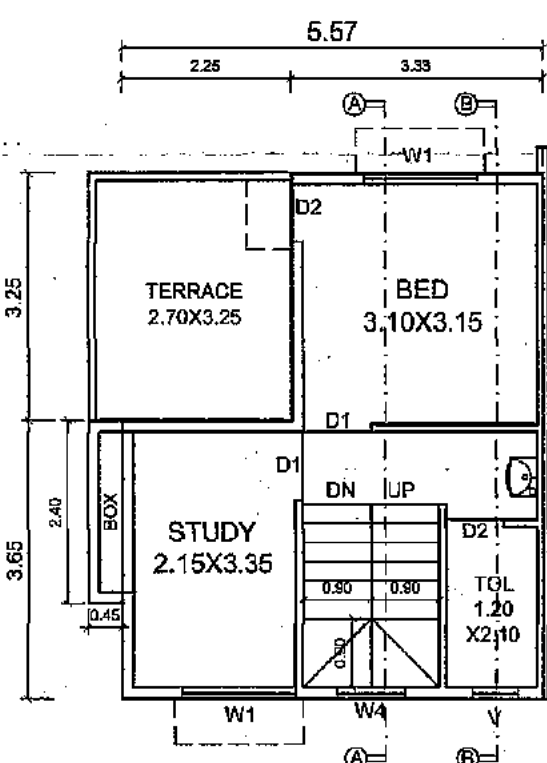


FIRST FLOOR PLAN
FOR RH NO.01
SCALE: 1:100

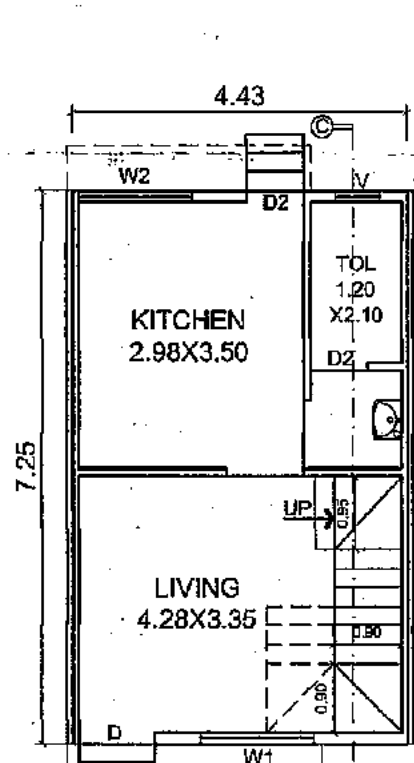


TYPICAL GROUND FLOOR
PLAN FOR RH NO.02 TO 08
& 13 TO 28
SCALE: 1:100

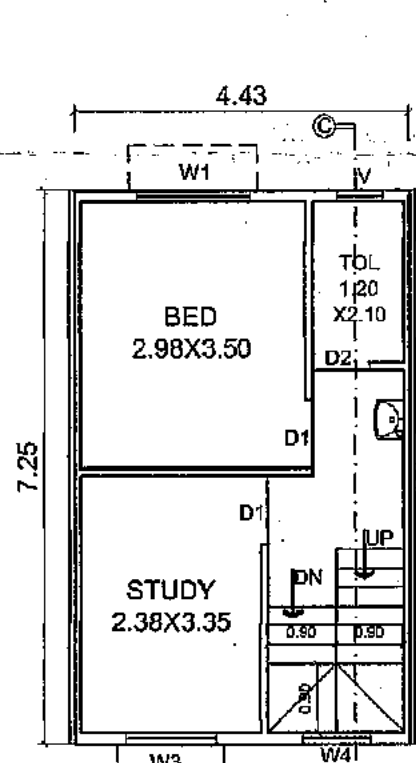


TYPICAL FIRST FLOOR
PLAN FOR RH NO.02 TO 08
& 13 TO 28
SCALE: 1:100

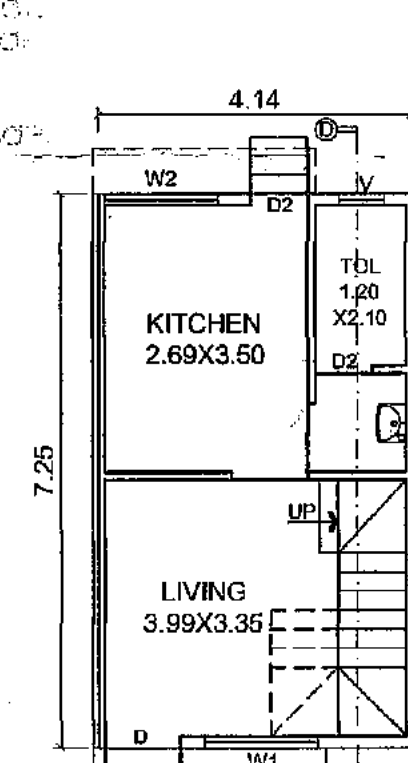


TYPICAL GROUND FLOOR
PLAN FOR RH NO.09 TO 11
SCALE: 1:100

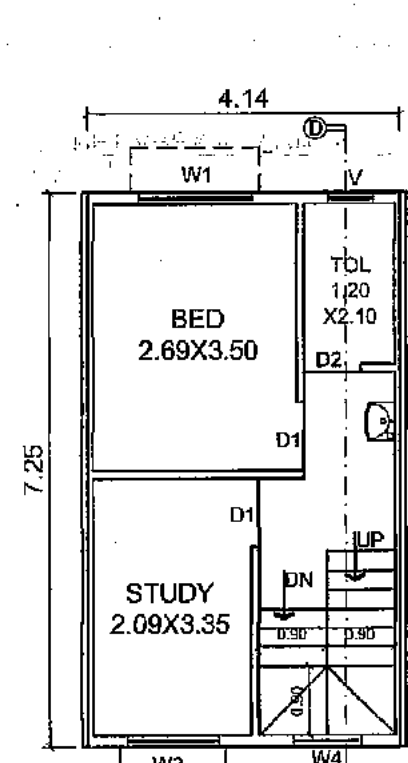

TYPICAL FIRST FLOOR
PLAN FOR RH NO.09 TO 11
SCALE: 1:100

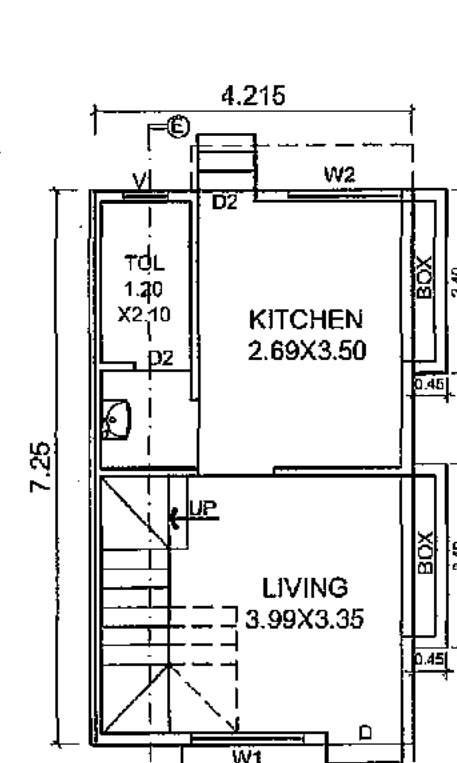

GROUND FLOOR PLAN
FOR RH NO.12
SCALE: 1:100

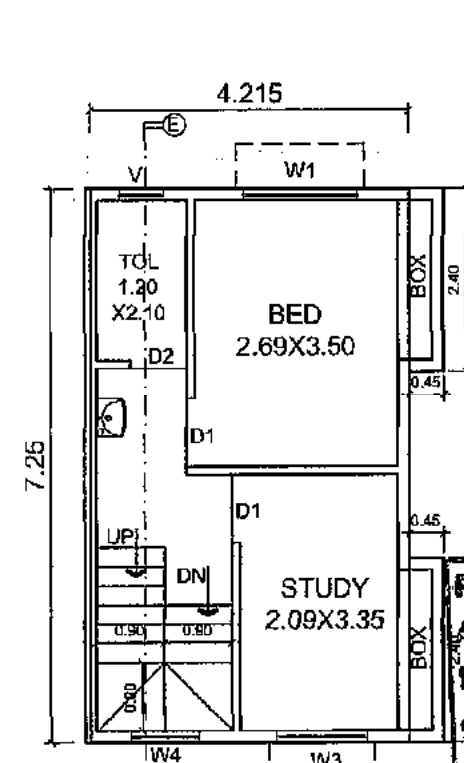

FIRST FLOOR PLAN
FOR RH NO.12
SCALE: 1:100

ROW HOUSE BUILDINGS 2/3

AREA STATEMENT

PROPOSED B/UP AREA

RH NO.01	
GROUND FLOOR	= 38.43 SQM
FIRST FLOOR	= 31.15 SQM
TOTAL B/UP AREA	= 69.58 SQM
RH NO.02 TO 08 & 13 TO 28	
GROUND FLOOR	= 32.12 SQM
FIRST FLOOR	= 32.12 SQM
TOTAL B/UP AREA	= 64.24 SQM
64.24 X 23 NOS	=1477.52 SQM
RH NO.09 TO 11	
GROUND FLOOR	= 30.01 SQM
FIRST FLOOR	= 30.01 SQM
TOTAL B/UP AREA	= 60.02 SQM
60.02 X 03 NOS	= 180.06 SQM
RH NO.12	
GROUND FLOOR	= 30.56 SQM
FIRST FLOOR	= 30.56 SQM
TOTAL B/UP AREA	= 61.12 SQM

TOTAL B/UP RH NO.01 TO 28 = 1788.28 SQM

SCHEDULE OF OPENINGS

S.NO.	SYMBOL	SIZE	AREA
1	D	1.00 X 2.10	
2	D1	0.90 X 2.10	
3	D2	0.75 X 2.10	
4	W	1.80 X 1.20	2.16 SQM
5	W1	1.50 X 1.20	1.80 SQM
6	W2	1.50 X 0.90	1.35 SQM
7	W3	1.20 X 1.20	1.44 SQM
8	W4	0.90 X 1.20	1.08 SQM
9	W5	0.75 X 1.20	0.90 SQM
10	V	0.60 X 0.75	0.45 SQM

NOTES

- ALL OUTER WALLS ARE 0.15 M TH.
- ALL INTERNAL WALLS ARE 0.10 M TH.

REVISED PLAN FOR GROUP HOUSING
ON GUT NO.53 (P) SITUATED AT. VILLAGE -
SHENDRA (JAHANGIR), TQ.DIST.
AURANGABAD. (AS PER APPROVED
TENTATIVE LAYOUT NO. 342 DATED - 23.2.15)
FOR,
M/S.VANSH HEIGHTS THROUGH ITS
PARTNERS


- SHRI. SHAILESH SUBHASHCHANDRA DEVIDAN
- SHRI. VINOD MURARILAL AGRAWAL
- SHRI. SANTOSH DEVIDAS DHANUKA (HUF)
- SHRI.NITIN KHEMCHAND SINGHANIA



Recommended for Final Approval as Amended
in condition mentioned in
this office Memo No. 41
dated 13.11.2017

PRADIP V. NATE
Regd. No. 500-26/02/2016
Consulting Civil Engineer
Plot No. 215 & 216, Shankara
Res. Scheme, Utkal Nagar, Garkheda,
Aurangabad. Mob: 9422213027

DRG NO.	JOB NO	SCALE	DATE	DRN. BY	CHECK. BY
2/3	DIAGRAM VANSH BUILDING GUT NO.53 (P)	1:50, 1:100, 1:200	23.02.2015 23.02.2015 23.02.2015	MR.SIDHU	MR.S.MIRKUTE

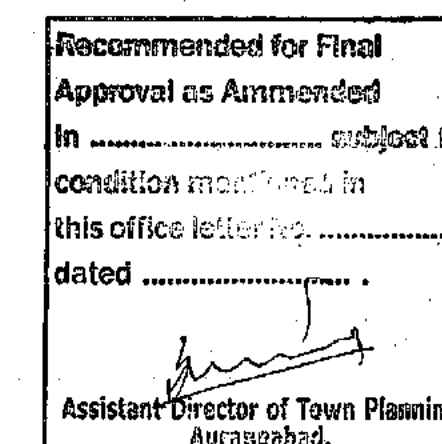

BALCONY AREA STATEMENT


1.	6.00 X 1.00	= 6.00 SQM
2.	3.28 X 1.00	= 3.28 SQM
3.	3.15 X 1.00	= 3.15 SQM
4.	3.05 X 1.00	= 3.05 SQM
5.	2.60 X 1.00	= 2.60 SQM
6.	2.30 X 1.00 X 2	= 4.60 SQM
7.	2.40 X 1.00	= 2.40 SQM
8.	6.45 X 1.00	= 6.45 SQM
9.	3.13 X 1.00	= 3.13 SQM
10.	2.83 X 1.00	= 2.83 SQM
11.	7.85 X 1.00	= 7.85 SQM
	TOTAL	= 45.34 SQM

ENCLOSED BALCONY AREA STATEMENT

E1.	3.45 X 1.00 X 2 =	6.90 SQM
E2.	6.55 X 1.00 =	6.55 SQM
E3.	6.58 X 1.00 =	6.58 SQM
TOTAL		= 20.03 SQM
TOTAL BALCONY = 45.34 + 20.03 = 65.37 SQM		

PARKING STATEMENT FOR BUILDING AB
TOTAL TANEMENTS = 32 NOS


TABLE NO 8		REQUIRED			PROPOSED		
		NO. OF CAR	NO. OF SC.	NO. OF CYCLE	NO. OF CAR	NO. OF SC.	NO. OF CYCLE
...	4 TENEMENTS HAVING ALUP AREA UP TO 50.00 SQM 06 CAR 06 SC 06 CY	0	40	40	0	40	40

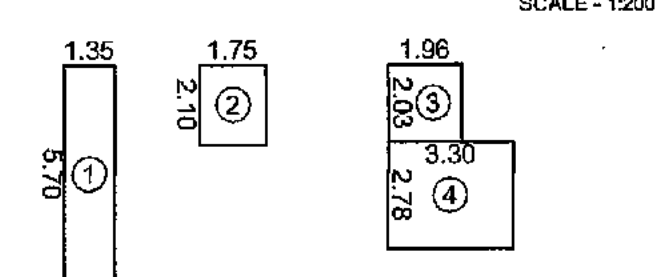

BUILT-UP AREA STATEMENT :
PARKING (STILT) FLOOR

ADDITIONS :-	
1. $1.35 \times 5.70 =$	7.70 SQ.M
2. $1.75 \times 2.10 =$	3.68 SQ.M
3. $1.96 \times 2.03 =$	3.98 SQ.M
4. $3.30 \times 2.78 =$	9.17 SQ.M
TOTAL ADDITIONS =	24.53 SQ.M

NET AREA = 24.53 = 24.53 SQ.M

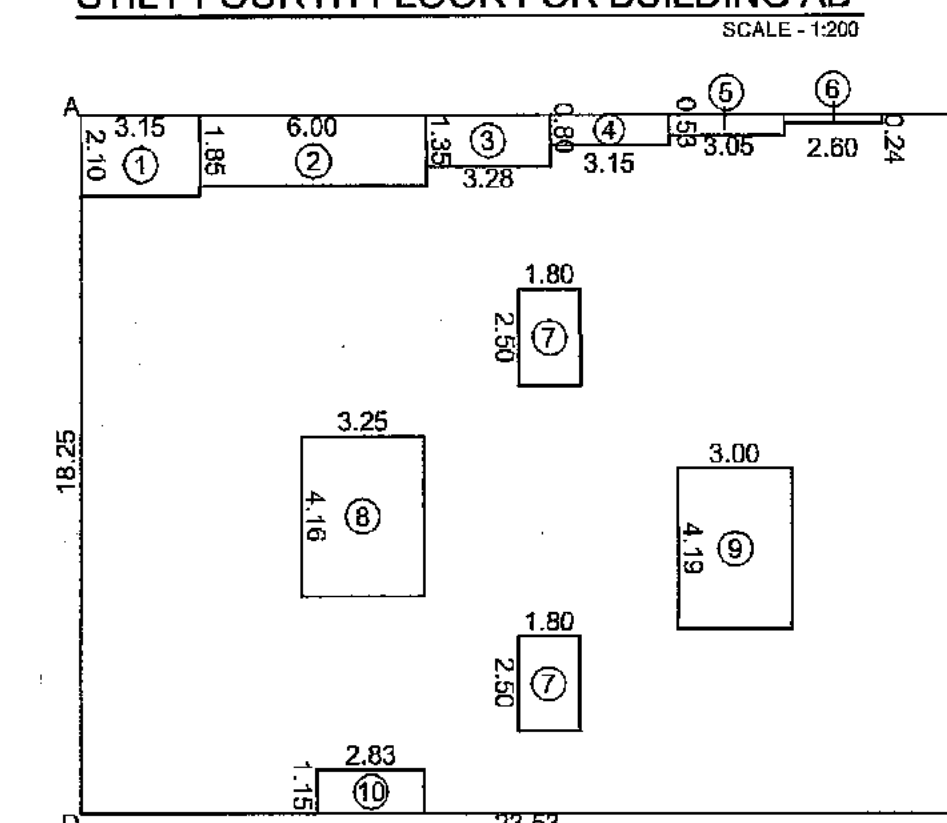

**BUILT-UP AREA STATEMENT :
TYPICAL STILT FIRST, STILT
SECOND, STILT THIRD &
STILT FOURTH FLOOR**

FOR BUILDING AB
AREA OF BLOCK [ABCD] = 23.53×18.25
= 429.42 SQ.M

STANDARD DEDUCTIONS :-		
1.	3.15 X 2.10 =	6.62 SQ.M
2.	6.00 X 1.85 =	11.10 SQ.M
3.	3.28 X 1.35 =	4.43 SQ.M
4.	3.15 X 0.80 =	2.52 SQ.M
5.	3.05 X 0.53 =	1.62 SQ.M
6.	2.60 X 0.24 =	0.62 SQ.M
7.	1.80 X 2.50 X 2 =	9.00 SQ.M
8.	3.25 X 4.16 =	13.52 SQ.M
9.	3.00 X 4.19 =	12.57 SQ.M
10.	2.83 X 1.15 =	3.25 SQ.M

TOTAL DEDUCTIONS =	65.25 SQ.M
NET AREA = 429.42 - 65.25 =	364.17 SQ.M

PARKING FLOOR B/U/P AREA	= 24.53 SQM
FIRST FLOOR B/U/P AREA	= 354.17 SQM
SECOND FLOOR B/U/P AREA	= 384.17 SQM
THIRD FLOOR B/U/P AREA	= 364.17 SQM
FOURTH FLOOR B/U/P AREA	= 364.17 SQM
TOTAL B/U/P AREA	= 1481.21 SQM



DRG NO.	JOB NO.	SCALE	DATE	DRN. BY	CHEKD. BY
3/3	02ALDGSRBY VANSHI BUILDCON?	1:50,1:100, 1:200	06.03.2016 29.03.2016 29.10.2016	MR.SIDHDU	MR.S.MIRKUT

नगर रचना आणि मुल्यनिर्धारण विभाग,
शाखा औरंगाबाद.

जा.क्र. बांधकाम परवानगी/मौ. शेन्द्रा जहांगीर/ता. औ.बाद /बांप-१६६/ग.न.५३ पै./ससंऔ/४९

औरंगाबाद.

दि : १३/११/२०१७

प्रति,

मा. जिल्हाधिकारी,
औरंगाबाद

विषय :- निवासी प्रयोजनार्थ बांधकाम परवानगी मिळणे बाबत.

मौ. शेन्द्रा जहांगीर ता.जि. औरंगाबाद ग.न. ५३ मधील गृप हौसिंग क्षेत्र

३३१५.४५ चौ. मी. क्षेत्रावर निवासी बांधकाम परवानगी बाबत.

अर्जदार: श्री. वंश हाईट्स तर्फे शैलेश सुभाषचंद्र देविदास, श्री. विनोद मुरारीलाल अग्रवाल श्री. संतोष देविदास
धानुका व श्री. नितीन घेमचंद सिंघानिया

संदर्भ :- १. आपले कार्यालयीन पत्र क्र. २०१३/मशाका/ जमीन-१/एनएपी-३४ /मौ. शेन्द्रा जहांगीर ता. जि. औरंगाबाद
/प्र.क्र. २५२ दि. ०१.०९.२०१६

२. या कार्यालयाचे पत्र क्र. २२९७, दि. २५.११.२०१६ रोजीचे

३. अर्जदाराने दि. १४.१२.२०१६ रोजी दाखल केलेले कागदपत्रे

महोदय,

संदर्भ पत्र क्र. १ अन्वये मौ. शेन्द्रा जहांगीर ता. जि. औरंगाबाद येथील ग.न. ५३ पैकी मधील मंजूर रेखांकनातील गृप हौसिंग या भूखंडावर निवासी बांधकाम परवानगीचा प्रस्ताव प्राप्त आहे.

या कार्यालयाने विषयांकित जागेच्या अभिन्यासास पत्र क्र. १४६५, दि. २७.०८.२०१६ अन्वये अंतिम मंजूरीची शिफारस महसूल विभागाकडे केली आहे. त्यानुषंगाने महसूल विभागाने आदेश क्र. २०१३/मशाका/जमीन-१/एनएपी-३४/मौ. शेन्द्रा जहांगीर ता. औरंगाबाद/प्र.क्र. २५२ दि. २५.०२.२०१६ अन्वये बिनशेती आदेश पारीत केलेले आहेत. संदर्भित पत्रान्वये या कार्यालयास बांधकाम परवानगी प्रस्ताव प्राप्त झाला असता, सदरहू नकाशांची मंजूर विकास नियंत्रण व प्रोत्साहन नियमावलीतील नुसार छाननी केली असता बांधकाम नकाशे विकास नियंत्रण नियमावलीनुसार सर्वसाधारणपणे योग्य असल्याने खालील अटी व शर्तीस अधिन राहून रहिवास प्रयोजनासाठी बांधकाम परवानगीची शिफारस करण्यात येत आहे.

अटी व शर्ती :-

- १) सदर मंजूरी प्रथम एक वर्षा करीता वैध राहील.
- २) या कार्यालयाने विषयांकित प्रकरणी पत्र क्र. १४६५, दि. २७.०८.२०१६ अन्वये अकृषिक मंजूरी व अभिन्यास मंजूरीची शिफारस करतांना नमूद केलेल्या सर्व अटी व शर्तीचे पालन करणे अर्जदारावर बंधनकारक राहील.
- ३) मा. जिल्हाधिकारी, औरंगाबाद यांनी आदेश दिनांक २५२, दि. २५.०२.२०१६ अन्वये दिलेल्या अकृषि आदेशाचे अटी व शर्ती कायम असून त्याचे पालन करणे अर्जदारावर बंधनकारक राहील.
- ४) प्रकरणी वास्तूविशारद यांनी सादर केलेले नकाशाच्या आधारे उक्त शिफारस करण्यात येत असून प्रत्यक्षात या व्यतिरिक्त बांधकाम झाल्यास त्यास संबधीत अर्जदार/जमीन मालक/विकासक/वास्तुशिल्पकार जबाबदार राहील.
- ५) बांधकामाच्या ठिकाणी डिसप्ले बोर्ड लावणे व त्यावर खालील प्रमाणे तपशिल नमूद करणे आवश्यक राहील
अ) जागा मालकाचे /डेव्हलपर्सची/वास्तूविशारद/कॉन्ट्रक्टरची नावे व पत्ते.
ब) स.न. / सिसन/ ग.न. इत्यादी भूखंडाचा तपशिल
क) बांधकाम परवानगी क्रमांक व दिनांक
ड) अनुज्ञेय करण्यात आलेले बांधीव क्षेत्र
ई) मंजूर नकाशाची प्रत ज्या ठिकाणी पहावयास मिळेल त्या ठिकाणचा / कार्यालयाचा नांव व पत्ता
- ६) भूकंप विरोधक व्यवस्था अर्जदाराने करणे बंधनकारक राहील.
- ७) वरील जागेचा व नियोजित इमारतीचा वापर निवासी वापरासाठी करण्यात यावा व बांधकाम मंजूर नकाशा प्रमाणे असावे
- ८) स्थलदर्शक नकाशावर दर्शविल्याप्रमाणे नियोजित बांधकामापासून पुढील, मागील व बाजूची अंतरे प्रत्यक्षात जागेवर असली पाहिजेत व त्याखालील जागा कायम खुली ठेवावी ही सर्वस्वी जबाबदारी वास्तुविशारद यांची राहील.

- १) नियोजित बांधकामाचे भूखंडातील अस्तित्वातील अन्य बांधकाम धरून एकूण क्षेत्र सुविधा क्षेत्र व प्रादेशिक योजना रस्ते / रस्ता रुंदी क्षेत्र वगळता उर्वरित निव्वळ क्षेत्राच्या क्षेत्राच्या नकाशावर दर्शविले इतके प्रत्यक्ष जागेवर कमाल राहिले पाहिजे.
 - १०) नियोजित इमारती मध्ये १/१० रुमच्या क्षेत्रा इतके वायुविजन उपलब्ध होणे आवश्यक राहिल.
 - ११) नियोजित इमारतीसाठी / विकासासाठी आवश्यक असणा-या पाण्याची सोय व सांडपाण्याची व मैला निर्मुलनाची व्यवस्था नसल्यास, प्रत्यक्ष वापरापूर्वी अर्जदाराने केली पाहिजे.
 - १२) नियोजित बांधकामात मंजूरीपेक्षा वेगळे बदल करावयाचे असल्यास किंवा वापर बदलावयाचा असल्यास महसूल विभागाची पूर्व परवानगी घेणे आवश्यक आहे.
 - १३) जागेच्या हद्दी, क्षेत्र व मालकी हक्काची छाननी, याबाबत खात्री महसूल विभागाने करणे आवश्यक राहिल.
 - १४) नियोजित बांधकामामुळे भूखंडावर असलेल्या कोणाच्याही वहीवाटीचे हक्काचा भंग होणार नाही याची जबाबदारी अर्जदार/मालकाने घेतली पाहिजे.
 - १५) बांधकाम करताना Structural Safety व Quality Controll (गुणनियंत्रण) संबंधी अनुषंगीक नियमांचे पालन करणे बंधनकारक राहिल. इमारतीचे आर सी सी डिझाईन स्ट्रक्चरल इंजिनियर यांनी मंजूर करणे आवश्यक राहिल.
 - १६) बांधकाम करते वेळी कामगाराचे सुरक्षेविषयी आवश्यक ती खबरदारी विकसकांनी घेणे बंधनकारक राहिल. त्यावर वास्तुविशारद यांनी वैयक्तिक लक्ष द्यावे.
 - १७) विषयांकित बांधकाम नकाशांची छाननी प्रस्तावासोबत उपलब्ध असणा-या कागदपत्रांच्या आधारे केलेली आहे. या कागदपत्रांच्या अधिकृततेबाबत व अद्यावत नोंदीबाबत महसूल विभागाने खात्री करावयाची असून त्यास हे कार्यालय कोणत्याही परिस्थितीत जबाबदार राहणार नाही.
 - १८) विषयांकित बांधकाम नकाशाची छाननी, अनुज्ञेय चटई क्षेत्र, भुव्याप्त क्षेत्र, मालकी हक्क इ. बाबत मालमत्ता धारक, वास्तुशिल्पकार जबाबदार राहतील. तसेच प्रस्तावातील बांधकामाचे क्षेत्र, चटई क्षेत्र व मंजूर विकास नियंत्रण व प्रोत्साहन नियमावलीतील उलंघन याबाबत संबंधित वास्तुविशारद व अर्जदार जबाबदार राहतील.
 - १९) रेन वॉटर हार्वेस्टिंग बाबतची यंत्रणा अर्जदार यांनी इमारतीचे वापरापूर्वी स्वखर्चाने करावयाची आहे.
 - २०) सौर उर्जेवर पाणी तापविण्यासाठीची यंत्रणा अर्जदार यांनी इमारतीचे वापरापूर्वी स्वखर्चाने करावयाची आहे. तसेच शक्यतो सौर उर्जेवर रस्त्याच्या लगतचे पथदिवे बसविण्याचे आहेत.
 - २१) वेस्ट वॉटर ट्रीटमेंट प्लॅन्ट यंत्रणा स्वखर्चाने अर्जदार यांनी करावयाची आहे. व पाण्याचा फेर वापर बगीचा, झाडाची जोपासना यासाठी करणे आवश्यक आहे.
 - २२) प्रस्तुत प्रकरणातील जमीनीवर कोणतेही बांधकाम सुरु केल्यानंतर जोते तपासणी प्रमाणपत्र घेतल्याशिवाय पुढील बांधकाम करता येणार नाही व सदरचे बांधकाम पूर्ण झालेनंतर वापर सुरु करणेपूर्वी वर नमूद सर्व अटींची पूर्तता करून भोगवटा प्रमाणपत्र घेणे. अर्जदारावर बंधनकारक राहिल अन्यथा नियमानुसार कारवाईस पात्र राहिल.
 - २३) अर्जदाराने सादर केलेली कोणतीही माहिती अथवा कागदपत्रे ही चुकीची / दिशाभूल करणारी आढळल्यास प्रस्तुतची शिफारस रद्द समजणेत येईल.
 - २४) या प्रस्तावात विकास शुल्क रु. ३२८८००/- चलन क्र. १९३ दि. ०७.११.२०१५ व बांधकाम निधी चलन दि. ०७.११.२०१५ अन्वये रु. ३२८८०० भरणा केलेले असून आता सुधारित बांधकाम परवानगीच्या अनुषंगाने उर्वरित बांधकाम निधी चलन क्र. ०००४०६७१५५२०१६१७, दि. ०४.०१.२०१७ अन्वये रु. ९०७४ व बंदिस्त बालकनी शुल्क चलन क्र. ०००४०६७१८९२०१६१७ दि. ०४.०१.२०१७ अन्वये रु. ४०८६१ भरणा केलेला आहे.
- उक्त प्रकरणी अर्जदार यांनी सादर केलेल्या नकाशांची या कार्यालयाने नगर रचनेच्या दृष्टीकोनातून केलेली छाननी केवळ बांधकाम नकाशे प्रचलित नियमावलीनुसार असलेल्या मर्यादित असून वर नमूद व इतर सर्व अनुषंगिक मुद्याची छाननी व पूर्तता आपलेकडून करणेत येऊन मंजूरीबाबत पुढील जरूर ती कार्यवाही करणेत यावी.
- प्रकरणासोबत बांधकाम नकाशांचा एक संच या कार्यालयाच्या अभिलेखार्थ ठेवून उर्वरित दोन संच पुढील कार्यवाहीसाठी यासोबत सादर करण्यात येत आहे. उक्त प्रकरणी आपणाकडून जरूर ती मंजूरी दिलेनंतर उक्त आदेशाची एक प्रत किंवा मंजूरी नाकारल्यास त्या पत्राची प्रत या कार्यालयाचे अभिलेखार्थ पाठवावी, ही विनंती.

सोबत:- वरील प्रमाणे.

आपला,

प्र. सहायक संचालक, नगर रचना,
औरंगाबाद.

प्रत: १) उपअधिक्षक, भूमी अभिलेख, औरंगाबाद यांना माहितीस्तव.

२) अर्जदार श्री. वंश हाईट्स तर्फे शैलेश सुभाषचंद्र देविदास, श्री. विनोद मुरारीलाल अग्रवाल श्री. संतोष देविदास धानुका व श्री. नितीन घेमचंद सिंघानिया यांना माहितीस्तव.