

न-संघर्षात्मक प्रवृत्तिमयी रूपान्तरण की प्रक्रिया में व्यक्तिगत, सामाजिक, सांस्कृतिक, आर्थिक, राजनीतिक, आदि विभिन्न तत्वों का योगदान होता है। इन तत्वों के अन्तर्गत व्यक्तिगत तत्वों में जन्म, लिंग, उम्र, शिक्षा, धर्म, जाति, आदि शामिल हैं। सामाजिक तत्वों में परिवार, समाज, वर्ग, आदि शामिल हैं। सांस्कृतिक तत्वों में संस्कृति, मूल्य, आदि शामिल हैं। आर्थिक तत्वों में आय, धन, आदि शामिल हैं। राजनीतिक तत्वों में सरकार, नीति, आदि शामिल हैं। इन तत्वों के अन्तर्गत व्यक्तिगत तत्वों का योगदान सबसे अधिक होता है। व्यक्तिगत तत्वों के अन्तर्गत जन्म, लिंग, उम्र, शिक्षा, धर्म, जाति, आदि शामिल हैं। सामाजिक तत्वों में परिवार, समाज, वर्ग, आदि शामिल हैं। सांस्कृतिक तत्वों में संस्कृति, मूल्य, आदि शामिल हैं। आर्थिक तत्वों में आय, धन, आदि शामिल हैं। राजनीतिक तत्वों में सरकार, नीति, आदि शामिल हैं।

अनुमोदित यांची प्रत
Approved as annex

No. Column
 Subject to the conditions mentioned in
 this office Building permit No. 2-179
 Date..... 06.10.2014

1
BY-ENGINEER
4 Town Plating
Municipal Corporation, W

O. C. Signed by A. D. T. P.

AREA STATEMENT

ROW HOUSE - T TO 7

PARKING FL. B/UP AREA	= 30.38	Sq.m.
STILT FL. B/UP AREA	= 505.84	Sq.m.
STILT FIRST FL. B/UP AREA	= 533.90	Sq.m.
TOTAL B/UP AREA	= 1070.12	Sq.m.

SCHEDULE OF OPENINGS

Opening	Size	Opening	Size
D	1.00 X 2.10	W	1.50 X 0.90
D1	0.90 X 2.10	W1	1.80 X 1.20
D2	0.75 X 2.10	V	0.60 X 0.75

LEGENDS

PLOT BOUNDARY

PROPOSED CONSTRUCTION

DRAINAGE LINE

WATER SUPPLY LINE

PROPOSED RESIDENTIAL BUILDING PLAN ON
LOT NO. 1 & 2, IN GUT NO. 31, AT ITKHEDA, TQ.
DIST:- AURANGABAD.

OR :- AVENUE GOLD LANDMARKS
LLP THROUGH PARTNER
Mr . ARJUN R. ATKARE


W		E
DRG. NO. _____		
DATE - 04/04/2019		
DIN BY: VISHWAS		
SCALE: 1:100 / 1:200		

MEMBERS SIGNATURE.

AR. AVINASH PAWAR
B. Arch., AIIA., FIV.

ARCHITECTS &
INTERIOR DESIGNERS

3, 1st FLOOR CHELAN TRADE CENTRE OPP.
S.S. JALNA ROAD, AURANGABAD - 431001
T: (0240) - 6605089

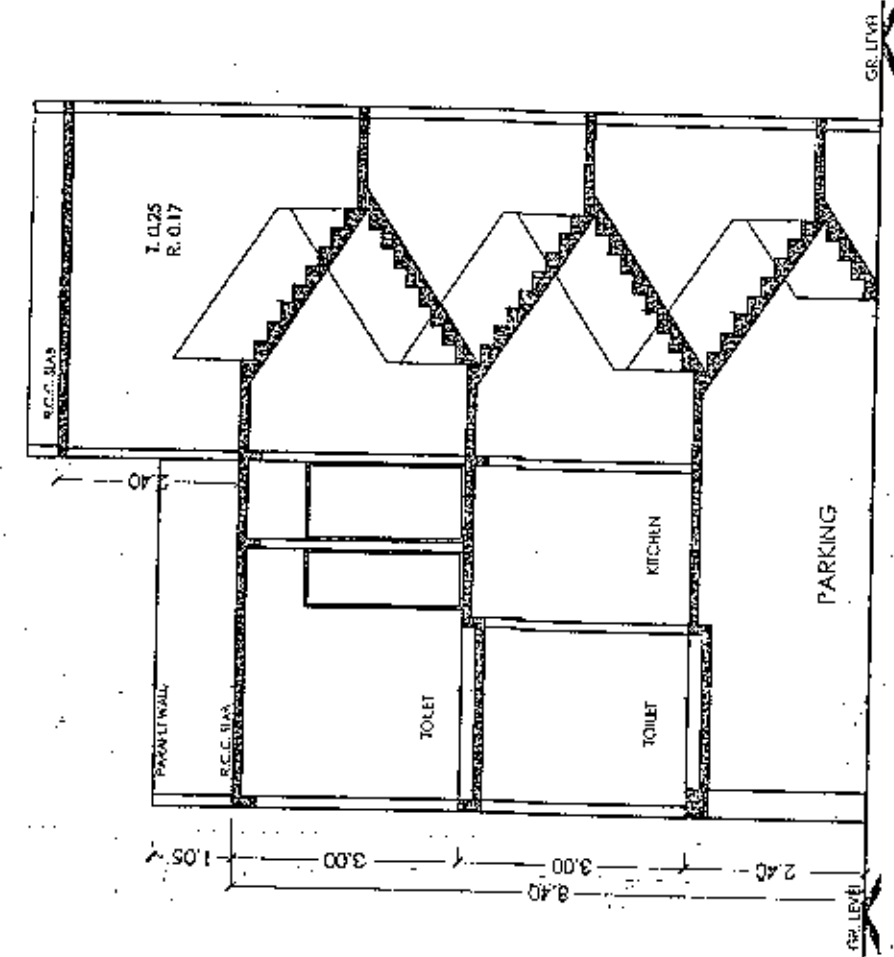

YPICAL SECTION - AA

BALCONY AREA CALCULATION


1) $4.28 \times 1.00 \times 7 = 29.96$
2) $3.38 \times 1.00 \times 7 = 23.66$
= 53.62

STILT FL. BAL. AREA = 53.62 SQ.M.

3) $1.50 \times 1.08 \times 7 = 11.34$
STILT FIRST FL. BAL. AREA = 11.34 SQ.M.

TOTAL BALCONY AREA = 64.96 SQ.M.

AREA CALCULATION PARKING FL.
 $2.45 \times 3.55 / 2 = 4.34 \text{ SQ.M.}$
 $1.34 \times 7 = 30.38$
PARKING FL. B/UP AREA = 30.38 SQ.M.

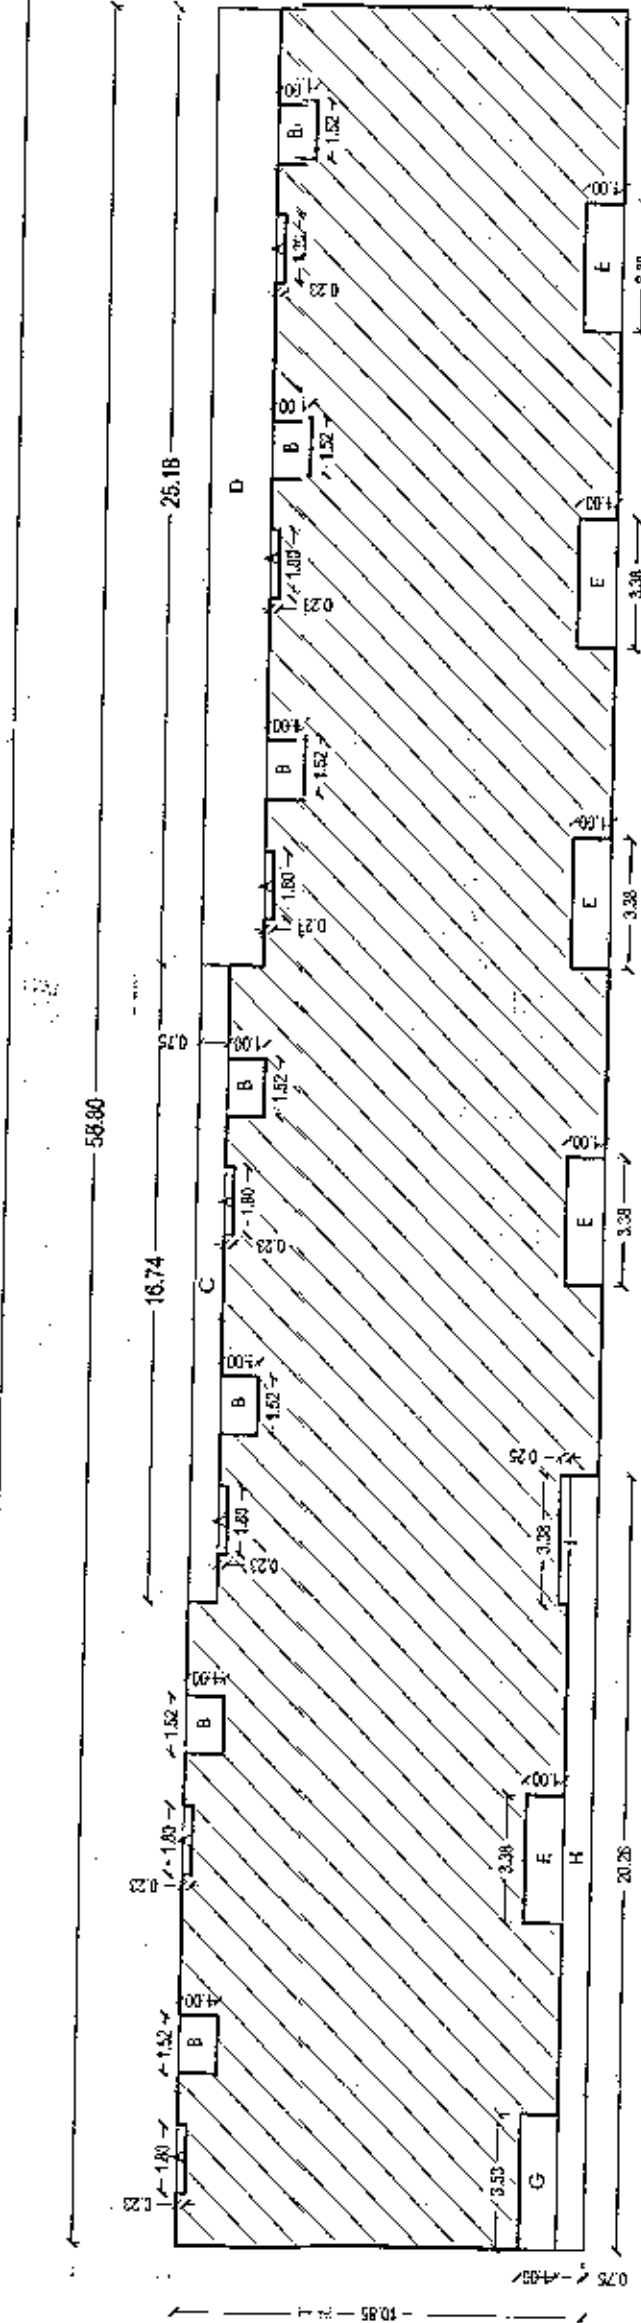

BLOCK PLAN STILT FIRST FLOOR

AREA CALCULATION STILL FIRST FL		
58.80 X 10.85	=	637.98 SQ.M.
DEDUCTION		
A) 1.80 X 0.23 X 7	=	2.89
B) 1.52 X 1.00 X 7	=	10.64
C) 1.67 X 0.75 = 12.55		
D) 25.18 X 1.45 = 41.54		
E) 3.38 X 1.00 X 5 = 16.90		
F) 3.38 X 0.25 = 0.84		
G) 3.53 X 1.00 = 3.53		
H) 20.26 X 0.75 = 15.19		
	=	104.08
637.98 - 104.08	=	533.90
STILL FIRST FL B/UP AREA		= 533.90 SQ.M.

AREA CALCULATION STILL FL.


58.80 X 10.85 = 637.98 SQ.M.

DEDUCTION


A) 6.07 X 1.00 = 6.07
B) 5.92 X 1.00 X 6 = 35.52
C) 16.74 X 0.75 = 12.55
D) 25.18 X 1.65 = 41.54
E) 3.36 X 1.00 X 5 = 16.90
F) 3.36 X 0.25 = 3.53
G) 1.33 X 0.25 = 0.84
H) 20.26 X 0.75 = 15.19
= 132.14

637.98 - 132.14 = 505.84


STILL FL. SUMP AREA = 505.84 SQ.M.

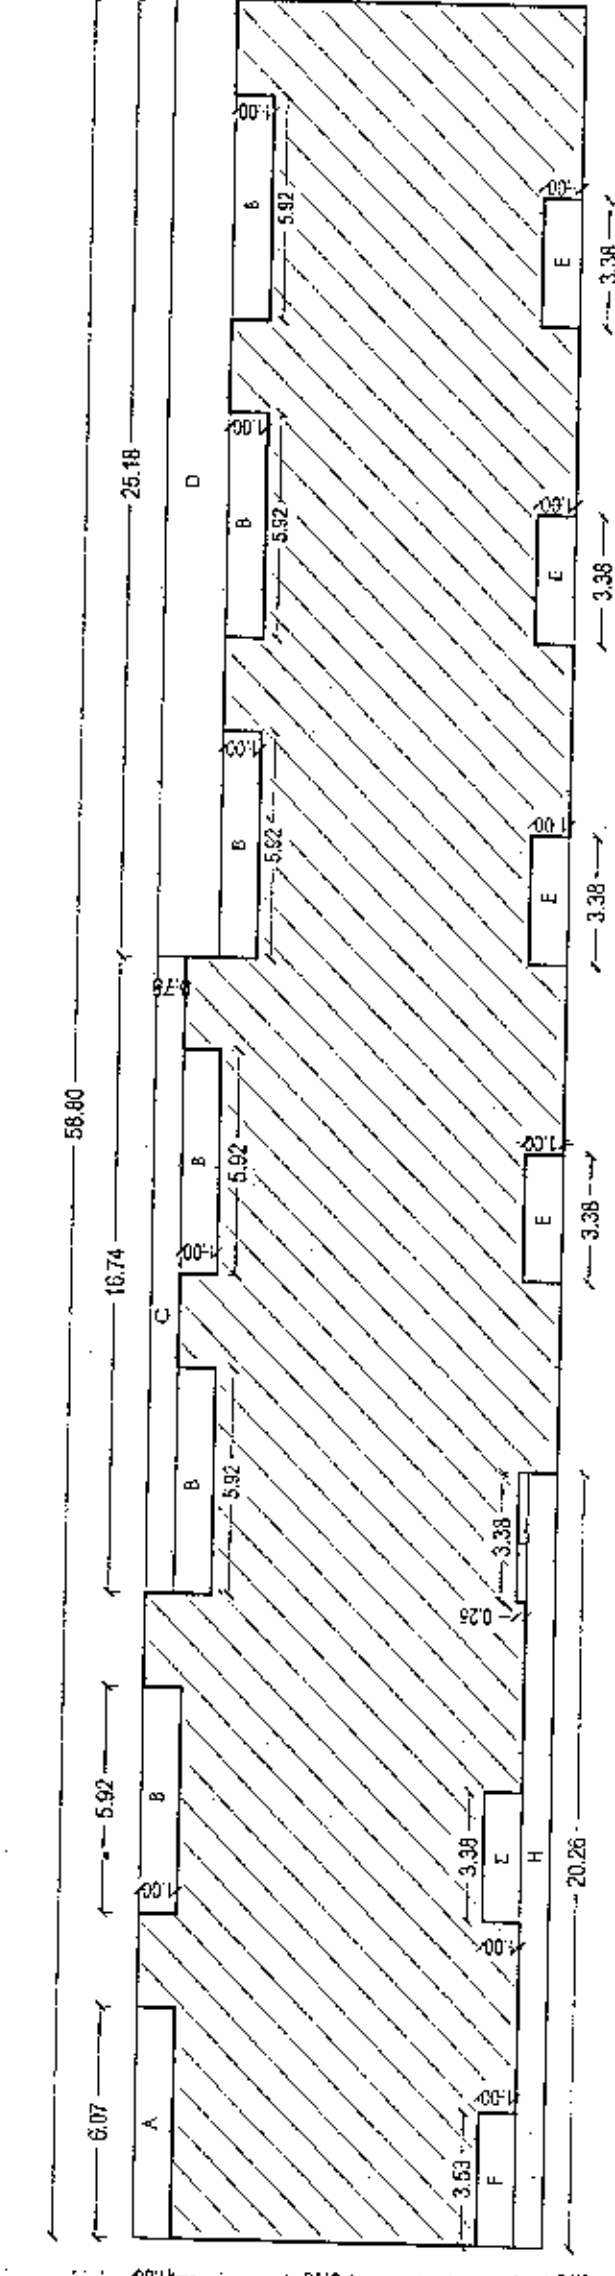


BLOCK PLAN STILT FLOOR

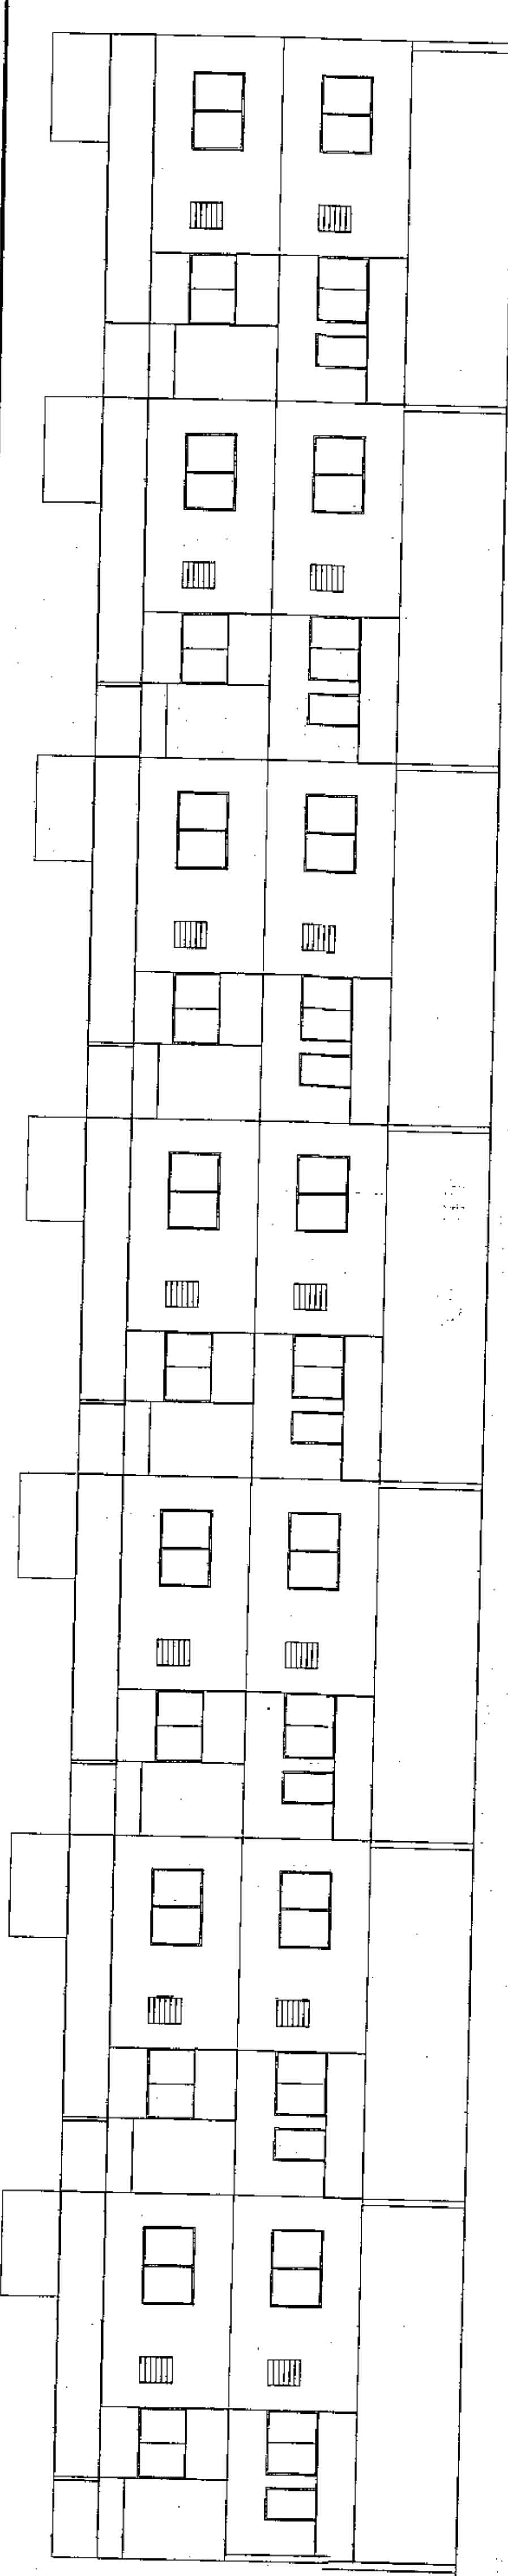


EAST ELEVATION

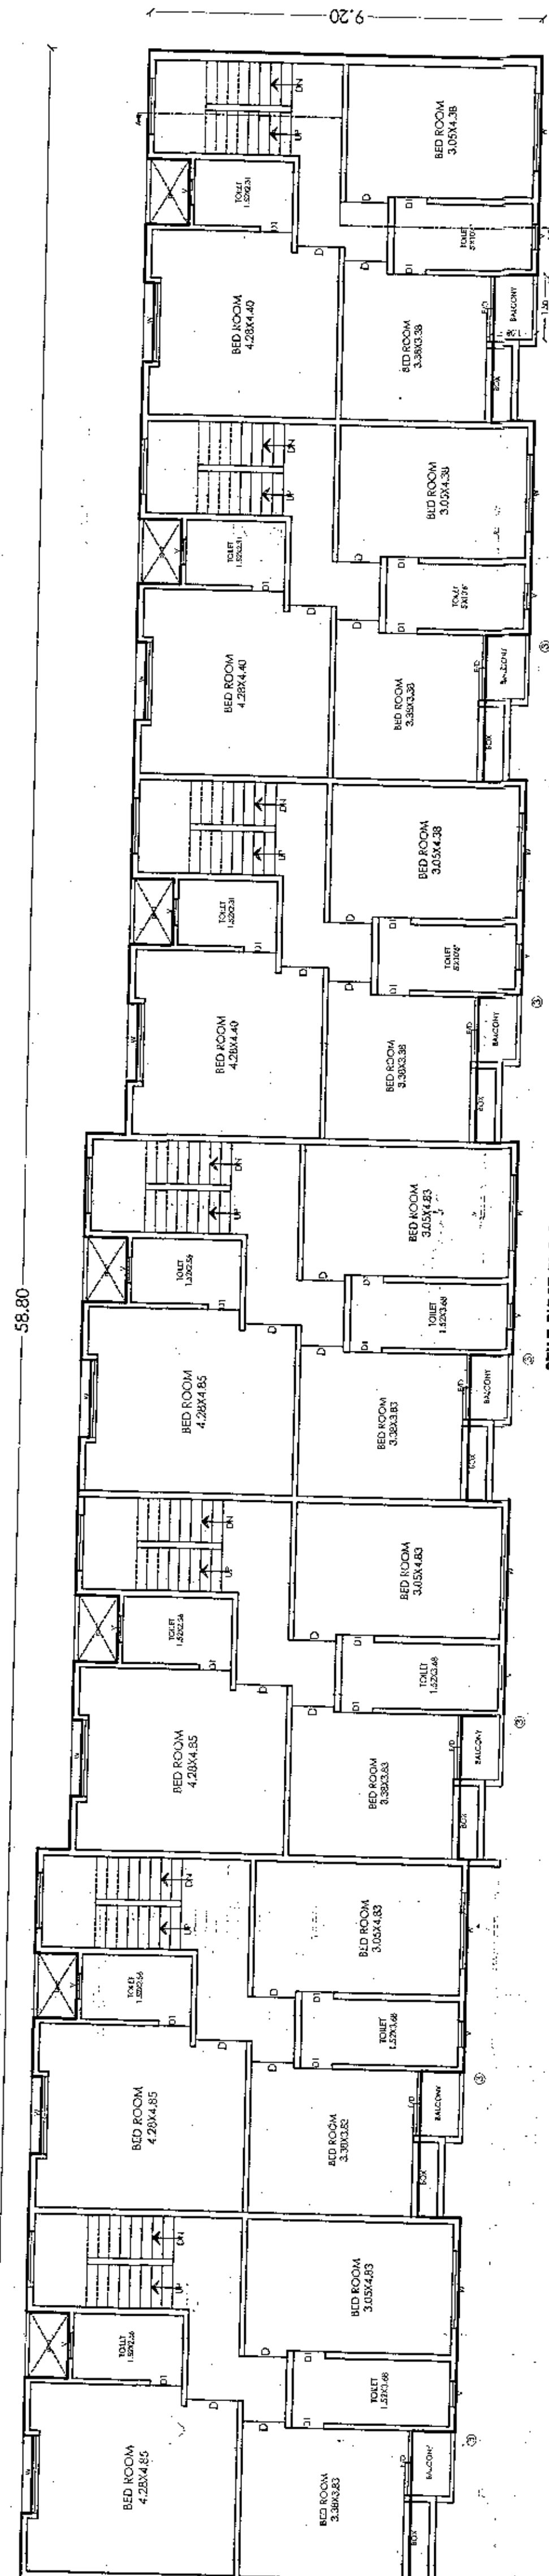

STILT FIRST FLOOR PLAN

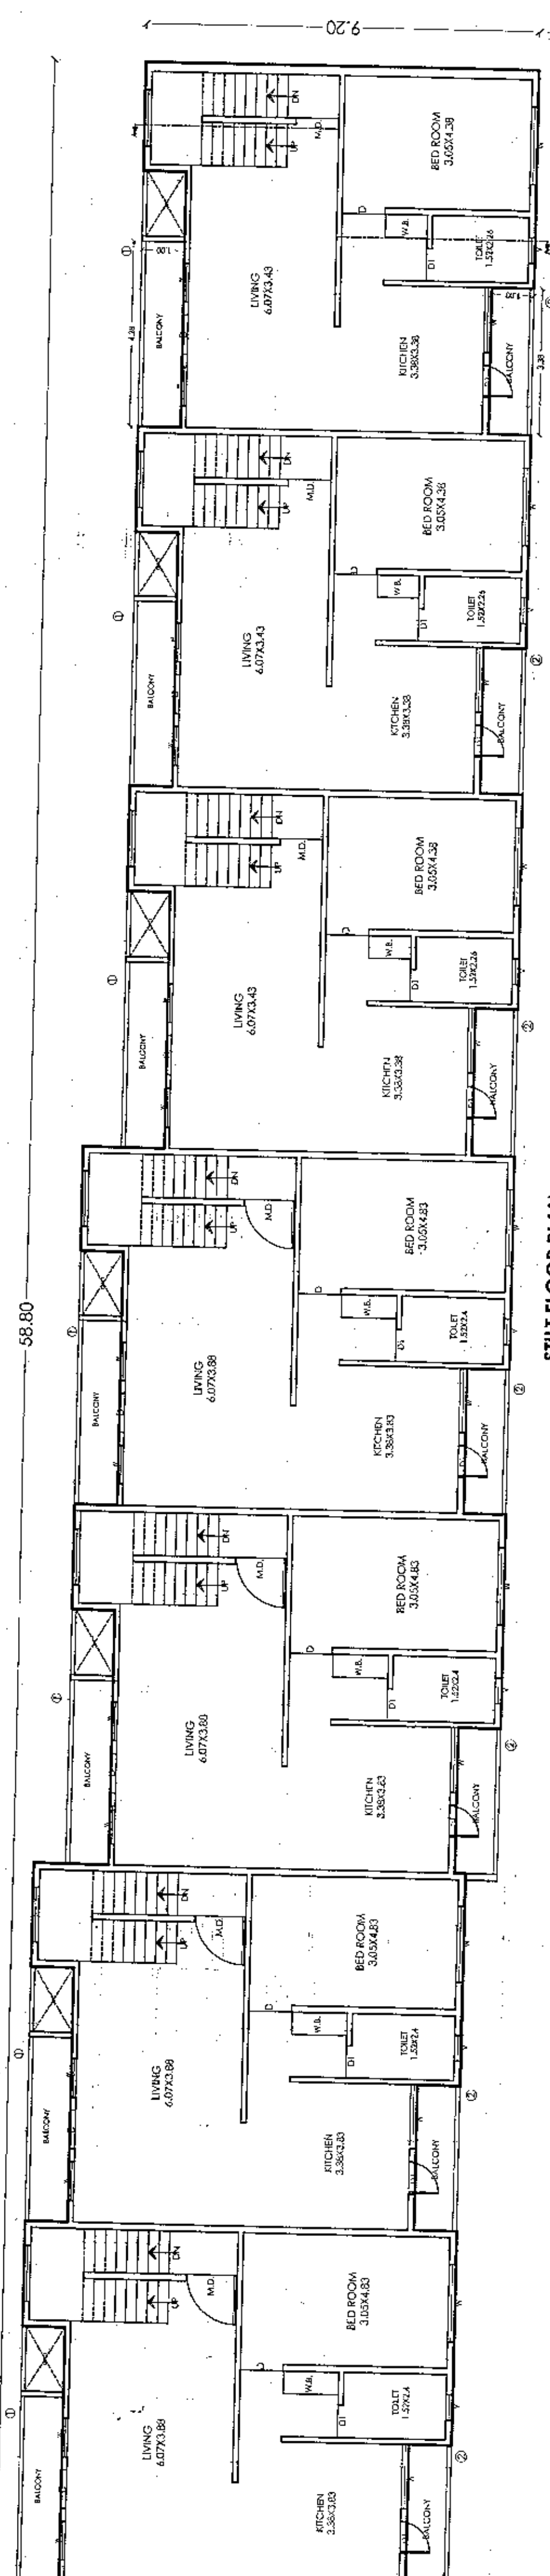

STILT FLOOR PLAN

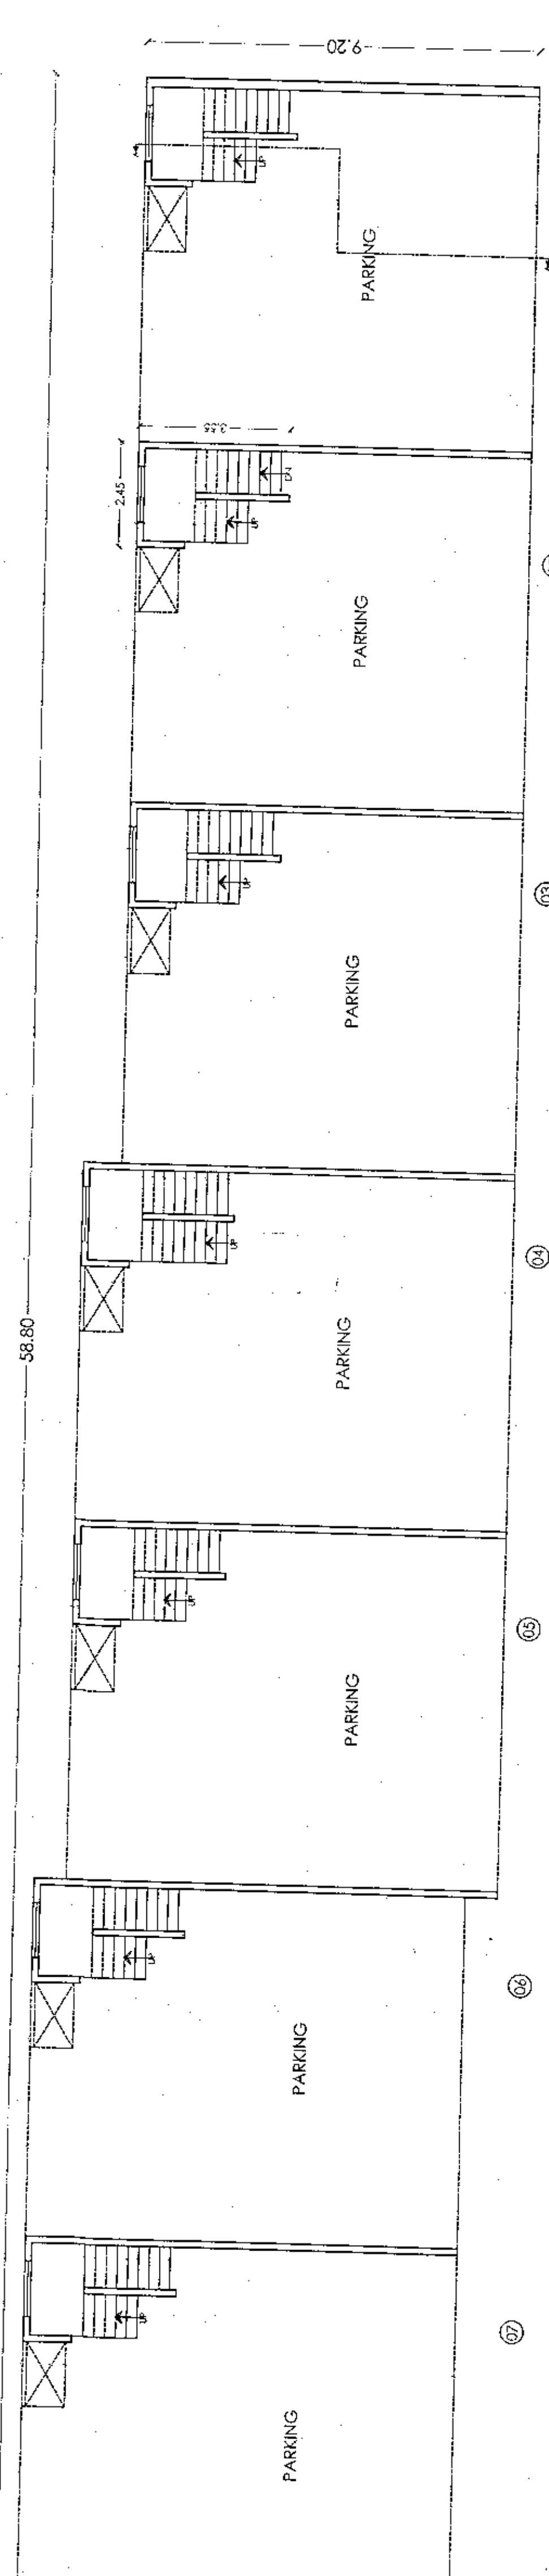

PARKING FLOOR PLAN