




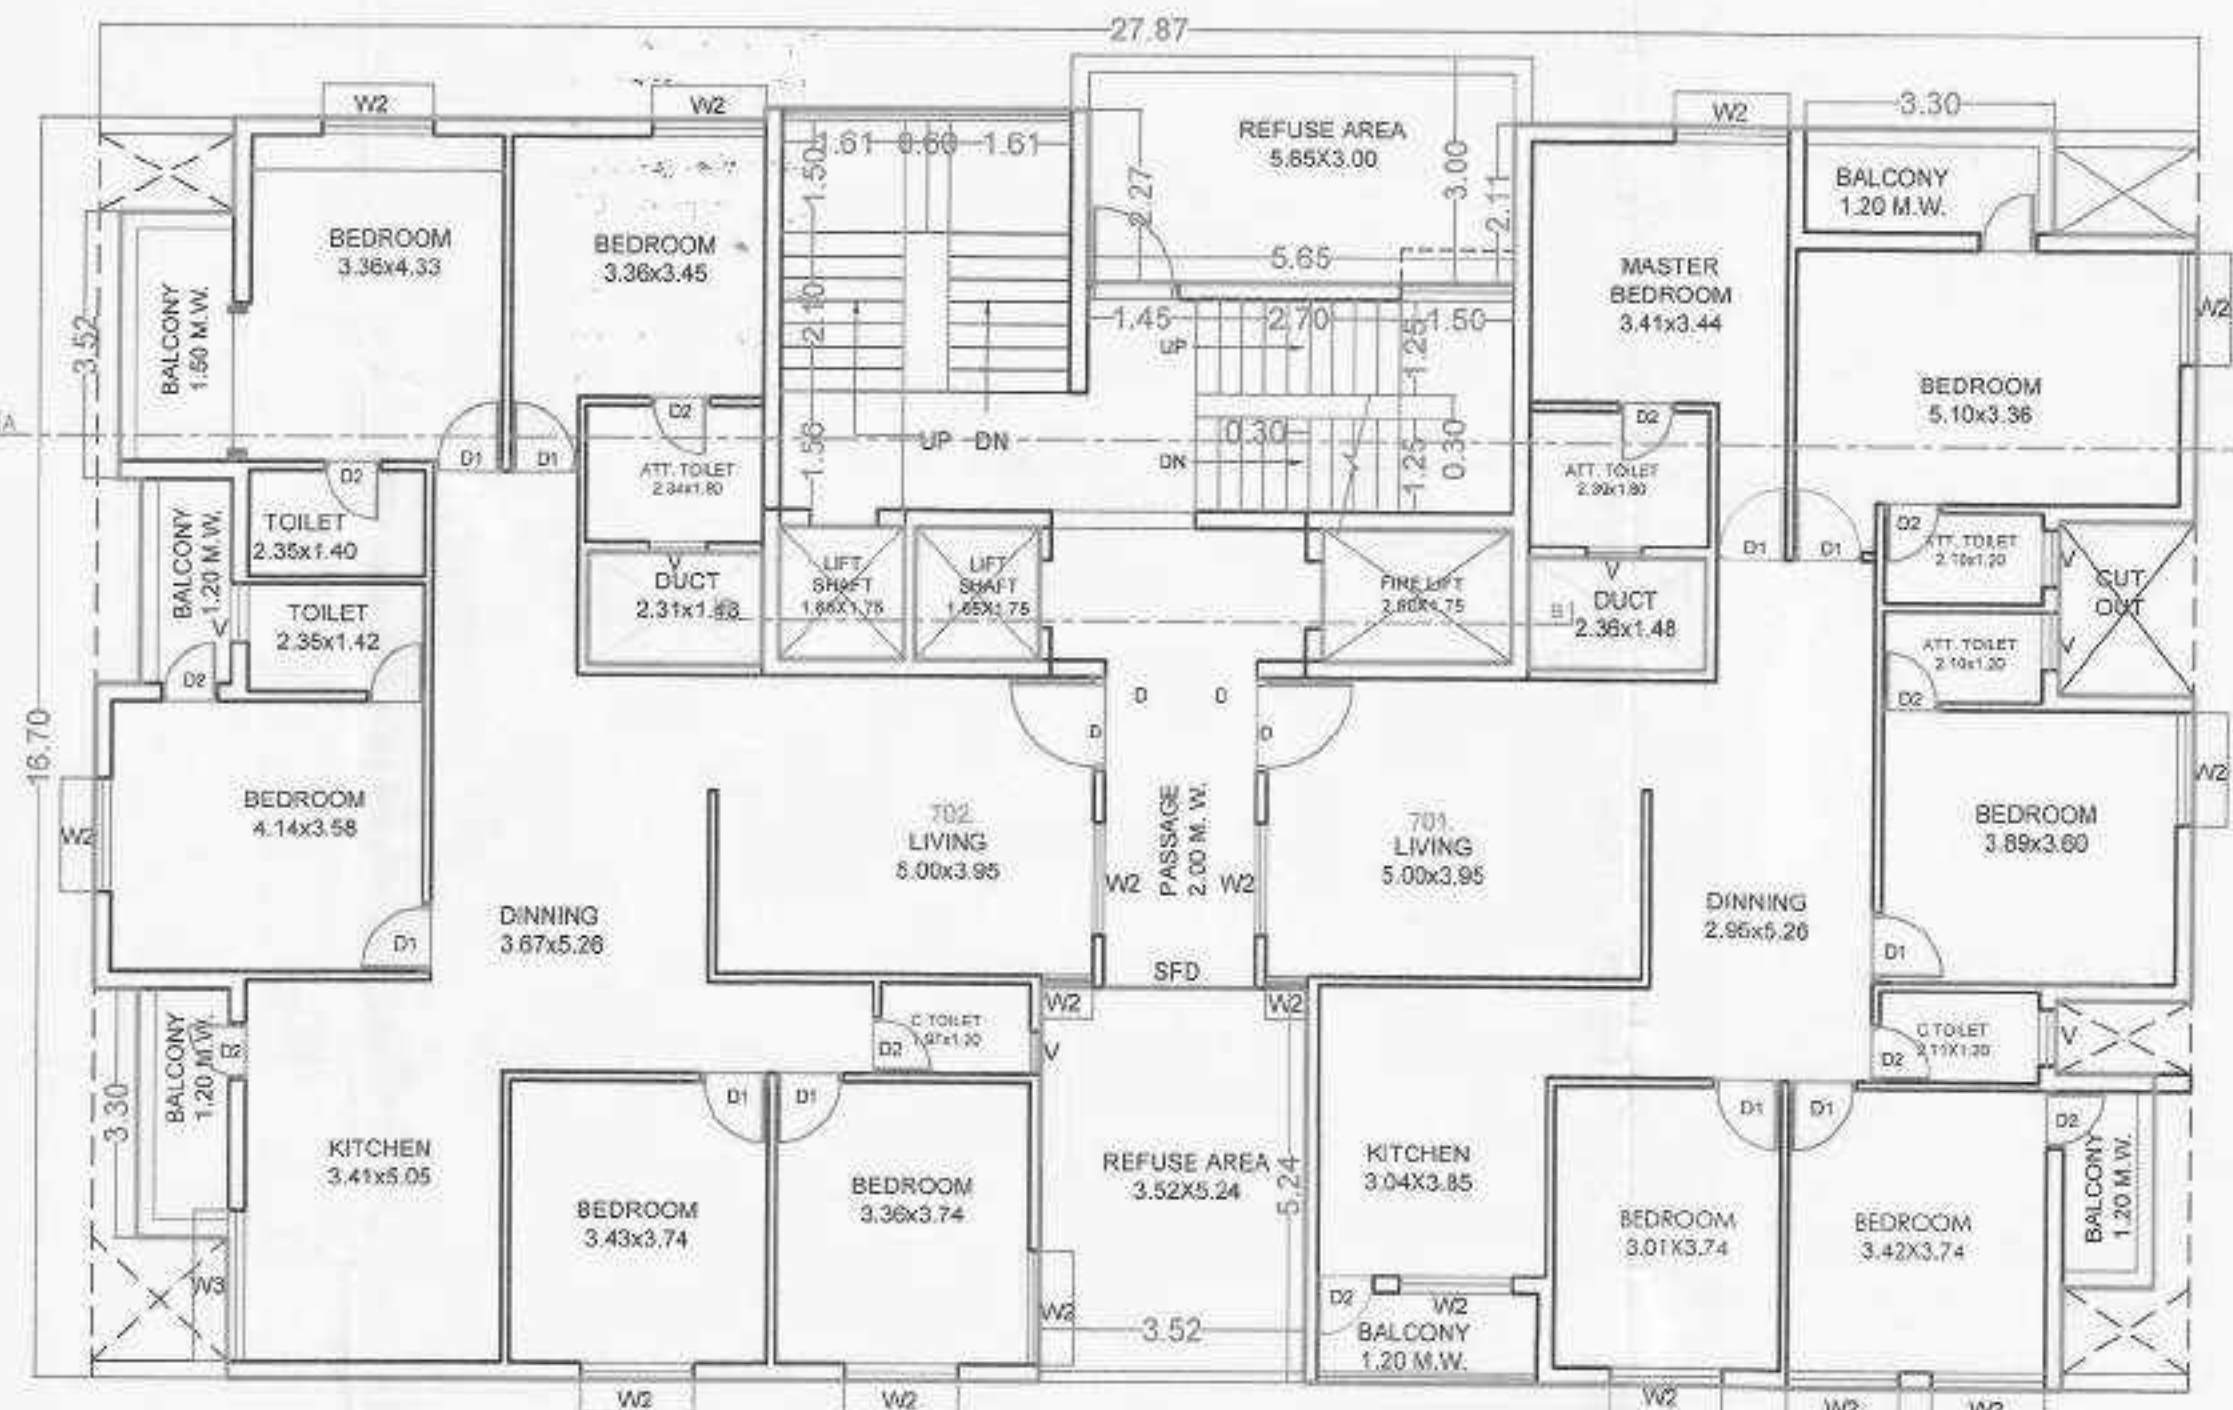

SEVENTH FLOOR PLAN
SCALE 1:100

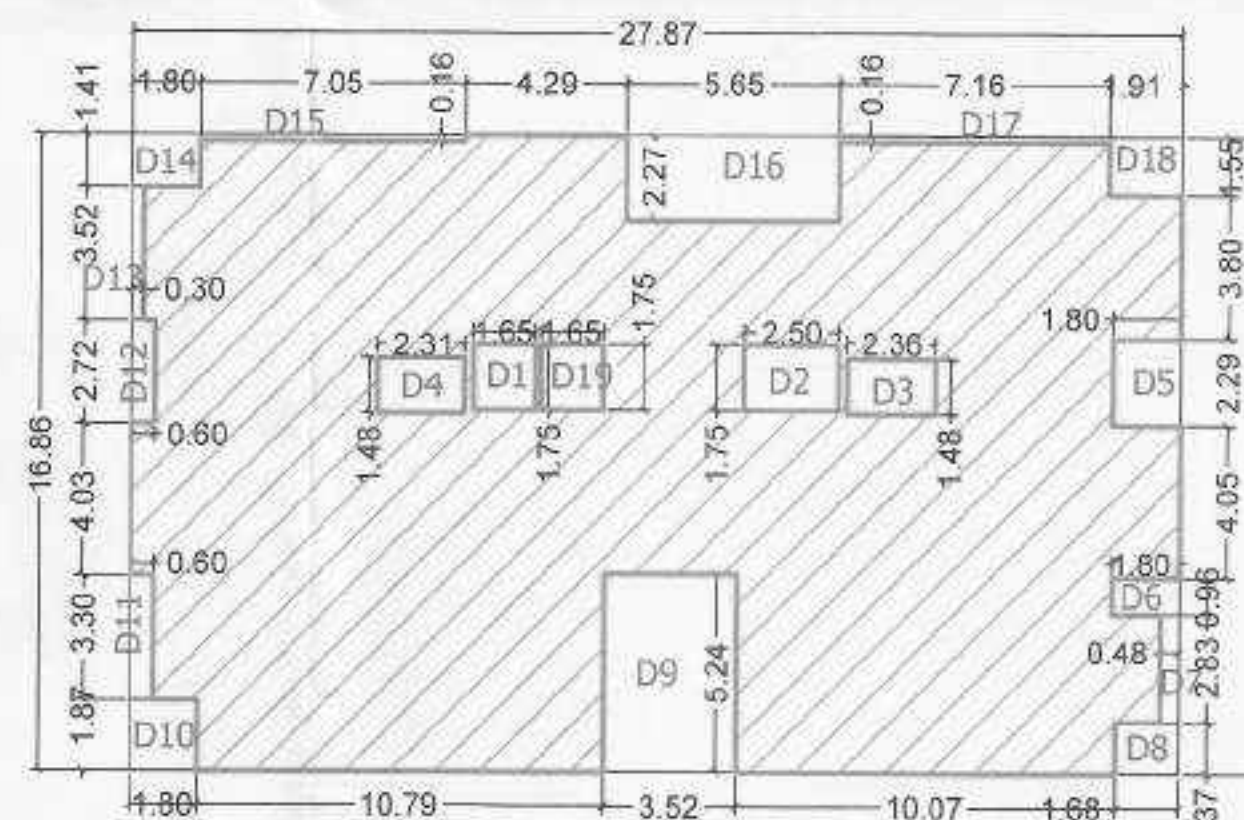

TYPICAL FIRST, SECOND & THIRD FLOOR PLAN
SCALE 1/100

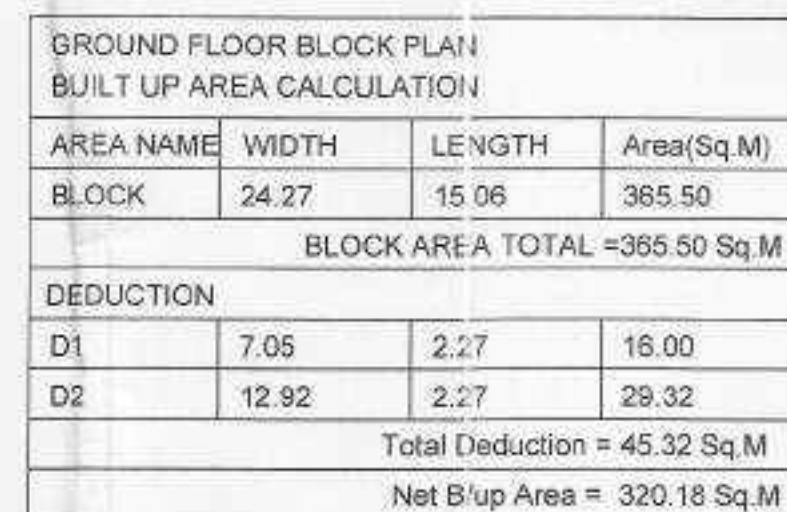

TYPICAL FOURTH TO ELEVENTH FLOOR BLOCK PLAN			
BUILT UP AREA CALCULATION			
AREA NAME	WIDTH	LENGTH	Area(Sq.M)
BLOCK	27.87	16.86	469.88
BLOCK AREA TOTAL = 469.88 Sq.M			
DEDUCTION			
D1	1.65	1.75	2.88
D2	2.50	1.75	4.37
D3	2.36	1.48	3.49
D4	2.31	1.48	3.41
D5	1.80	2.29	4.12
D6	1.80	0.96	1.72
D7	0.48	2.83	1.35
D8	1.68	1.37	2.30
D9	3.52	5.24	18.44
D10	1.80	1.87	3.36
D11	0.60	3.30	1.98
D12	0.60	2.72	1.63
D13	0.30	3.52	1.05
D14	1.80	1.41	2.53
D15	7.05	0.16	1.12
D16	5.65	2.27	12.82
D17	7.16	0.16	1.14
D18	1.91	1.55	2.96
D19	1.65	1.75	2.88
Total Deduction = 73.55 Sq.M			
Net Btup Area = 396.33 Sq.M			

TYPICAL FIRST, SECOND & THIRD FLOOR BLOCK PLAN			
BUILT UP AREA CALCULATION			
AREA NAME	WIDTH	LENGTH	Area(Sq M)
BLOCK	27.87	18.86	469.88
BLOCK AREA TOTAL = 469.88 Sq.M			
DEDUCTION			
D1	1.65	1.75	2.88
D2	2.50	1.75	4.37
D3	5.65	2.27	12.82
D4	6.09	0.16	0.97
D5	2.99	2.27	6.78
D6	1.80	1.38	2.48
D7	1.80	1.21	2.17
D8	1.80	1.21	2.17
D9	1.80	1.08	1.94
D10	1.80	1.68	3.02
D11	5.90	0.16	0.94
D12	1.16	2.11	2.44
D13	1.65	1.75	2.88
Total Deduction = 45.88 Sq.M			
Net B/up Area = 424.02 Sq.M			

ऑफिस USE

अटी व नियम

१) होशकाम परवानगीनुसार होशकाम सुख
प्रधानमंत्रि ज्योतिबापूर (Phase-1 Level) ये
होशकाम पूर्ण साप्पकन माबुसिगारन /
हयसामीक अशिया/ सुखकामन, यावे
माफत उद्योक्ताने पुर्तलाने नमनकरन ह्या
कार्यालया ह्या प्रत्ये वेळाने विजुन कराने
बुकीत बां. (म सुन करावे अन्यथा आपण
त्या पुढे वेळ बांधकाम अनधिकृत समजुन
कार्यवाही करणाल येईल हावी नोंद घ्यावी

नगरत बांधकाम साहित्य.
ब माती म.म.पा.च्या
नस्यारनर ठेवु नये

अज्ञात

Approved as recommended
In.....Color
Subler to the conditions mentioned in
this office order. Order No. 118/2022
Date: 06/07/2022

BY: **SHRI. RITESH MAHAVIR DEODA**
Tos a Planning
Municipal Corporation
AURANGABAD.

O.C. Signed By D.D.T.P.

SCHEDULE OF OPENINGS		
D	1.20 X 2.10	T.W. FRAMES DOORS
D1	0.90 X 2.10	T.W. FRAMES DOORS
D2	0.75 X 2.10	T.W. FRAMES DOORS
W	3.00 X 1.20	M. S. WINDOWS
W2	1.50 X 1.20	M. S. WINDOWS
W3	2.0 X 1.20	M. S. WINDOWS
V	0.75 X 0.75	M. S. VENTILATORS

LEGENDS

PLOT BOUNDRY SHOWN IN

PROPOSED SHOWN IN

PROJECT

PROPOSED RESI+COMM. BUILDING
ON PLOT.NO.03 & 04, CTS.NO.20298/3&NO.20298/4,
AT-CHINTAMANI COLONY, TQ. DIST.AURANGABAD

BELONGING TO :-

1) SHRI. RITESH MAHAVIR DEODA &
2) SHRI. HARSHAL MAHAVIR DEODA

	OWNERS SIGN.	
	1) <u>Hotel</u>	2) <u>Hbl</u>
JOB NO.	SCALE : 1:100 : 1:200	
DATE :-	DRAWING TYPE : SUB. DRAWING	

ARCHITECT
M. K. PANCHGALIE

103, MALGE MAJESTIC ,SUTGIRNI ROAD ,
GARKHEDA, AURANGABAD (MS)-431001
architectpanchgalle@gmail.com
9028081888,830822888



अजिंठा यांची प्रत

सर्व प्रयोगांकरिता या प्रत वाचण्याची अनुमती देऊन
आहे या प्रत वाचण्याची अनुमती देऊन या प्रत वाचण्याची
मालकी, हक्क, या प्रत वाचण्याची अनुमती देऊन या प्रत वाचण्याची
निर्माण, होत असलेली या प्रत वाचण्याची अनुमती देऊन या प्रत वाचण्याची
प्रयोगाकरिता या प्रत वाचण्याची अनुमती देऊन या प्रत वाचण्याची
उद्भवणाऱ्या या प्रत वाचण्याची अनुमती देऊन या प्रत वाचण्याची
प्रयोगाकरिता या प्रत वाचण्याची अनुमती देऊन या प्रत वाचण्याची

सचिका क्रमांक. 768/17/2021-22
परवाना क्रमांक. 118/2022-23
दिनांक 20/07/2022 रोजी या प्रत वाचण्याची
यांनी योग्य दुरुस्ती केलेल्या मर्यादा यांनी
बांधकामाची परवानगी सोदत जोडल्याची या प्रत वाचण्याची
अटीनुसार दिली आहे.
याची एक प्रत प्रशासकीय अधिकारी यांनी
माहितीस्तव दिली आहे.

प्रमाणित

महानगरपालिका, औरंगाबाद
यांचे करिता