

## छत्रपती संभाजीनगर महानगरपालिका

“बांधकामाचा परवाना”  
COMMENCEMENT CERTIFICATE

परवाना क्रमांक :- ५५ /२०२३-२४

फाईल क्रमांक :- ३०४/१७/२०२२-२३



दिनांक :- १९/०६/२०२३

परवाना धारण करण्याचे नाव:- श्री. अमृत/डेव्हलपर्स प्रा.लि.तर्फे डायरेक्टर श्री. विजय रामदास सक्करवार  
ग.क्र:- ६८/पैकी व ६९/पैकी,  
मौजे :- ईटखेडा, छत्रपती संभाजीनगर

मुंबई प्रांतिक महानगरपालिका अधिनियम १९४९ च्या कलम २५३ व महाराष्ट्र प्रादेशिक नियोजन व नगर रचना अधिनियम १९६६ च्या कलम ४५ अन्वये व संबंधित नियमास अनुरारुन खालीलप्रमाणे बांधकामाची/ दुरुस्तीची परवानगी दिली जाते. सदरील परवान्याचा अंमल आज तारखेपासुन एक वर्षापायात राहील. बांधकाम पूर्ण झाल्याबाबत लेखी माहिती तपासणीसाठी या कार्यालयात पाठविण्यात यावी. नगर रचनाकार यांनी लाल रंगाने दुरुस्ती/ मान्य केलेल्या नकाशा प्रमाणे बांधकामाची परवानगी खालील अटीवर दिली जाते.

०१. सदर बांधकाम परवाना हा विकास परवानगीच्या अनुषंगाने दिला जात आहे. यामध्ये नमुद केलेल्या भूखंडा संबंधी भविष्यात कोणाचे मालकी हक्क, इजमेंट हक्क, अगर इतर कोणत्याही हित संबंधास बाधा निर्माण होत असतील तर त्यांनी आपल्या तक्रारी/ वाद न्यायालयामार्फत परस्पर दुर करुन घ्याव्यात या संबंधाने उद्भवणाऱ्या कोणत्याही बाबींची जबाबदारी छत्रपती संभाजीनगर महानगरपालिकेवर राहणार नाही.
०२. शेजाऱ्याच्या कोणत्याही प्रकारच्या हक्कात बांधा निर्माण होईल असे बांधकाम करण्यात येवू नये.
०३. जोत्याचे प्रमाणपत्र घेणेपुर्वी नगर भूमापन अधिकारी/ तालुका निरीक्षक भूमि अभिलेख यांच्यामार्फत भूखंड आखणी करुन घेणे अर्जदार व वास्तुविशारद यांच्यावर बंधनकारक राहील.
०४. बांधकाम साहित्य व माती महानगरपालिकेच्या रस्त्यावर ठेऊ नये. या बाबत दिनांक १९/०६/२०२३ रोजी दिलेले हमीपत्र अर्जदारास बंधनकारक राहील.
०५. सदर भूखंडास/ मिळकतीस मा. जिल्हाधिकारी, छत्रपती संभाजीनगर यांच्याकडील म.ज.मृ.अधि.१९६६ चे कलम-४४ नुसार अकृषिक आदेश २००३/मशा/जमीन-१/अकृषिक/प्र.क्र.४७/२००३ दि. ०९/१०/२००३ अन्वये आदेश प्राप्त आहे.
०६. या कार्यालयाचे संबंधित अधिकारी जागेवर प्रत्यक्ष पाहणीसाठी आले असता, त्यांचे अवलोकनार्थ मंजूरीचे संबंधित कागदपत्रे दाखविण्यात यावे.
०७. जोत्यापर्यंत (Plinth Level) चे बांधकाम झाल्यानंतर सदरहु कार्यालयास त्याप्रमाणे अधिकृत वास्तुविशारदच्या प्रमाणपत्रासह कळवावे व Plinth Level Completion प्रमाणपत्र कार्यालयातर्फे घेणे आवश्यक आहे.
०८. मंजूर बांधकाम नकाशाच्या विरुद्ध जर बांधकाम करण्यात आले तर आपणा विरुद्ध महाराष्ट्र प्रादेशिक नियोजन व नगर रचना अधिनियम १९६६ चे कलम-४३ सह ५२, कलम-५४, कलम-५३ प्रमाणे पुढील कार्यवाही करण्यात येईल.
०९. मुंबई प्रांतिक महानगरपालिका अधिनियम १९४९ च्या कलम २६३ अन्वये बांधकाम पूर्ण झाल्यानंतर भोगवटा प्रमाणपत्र (Occupancy Certificate) घेण्यात यावे व त्यानंतरच इमारतीचा वापर सुरु करावा नसता आपल्या विरुद्ध म.प्रा.नि.व न.र. अधि. १९६६ चे कलम-५३ अन्वये पुढील कार्यवाही करण्यात येईल.
१०. भोगवटा प्रमाणपत्र घेतेवेळी महानगरपालिका परवानाधारक प्लॉवरचे जलनि सारण जोडणी बाबतचे प्रमाणपत्र जोडणे आवश्यक आहे.
११. छतावर पडणाऱ्या पावसाचे पाणी संकलीत करुन विंधन विहीर असल्यास त्यांचे पुर्नभरण करावे. जेथे विंधन विहीर नाही अशा ठिकाणी सोकपीट (शोषकूप) तयार करुन त्यामध्ये त्याचा निचरा करावा.
१२. शहर विकास निधी रक्कम रु. ३४,४३,२२०/- च.क्र. ३९९९३ दि. १०/०७/२०२३ रोजी भरणा केलेला आहे.
१३. स्वयं विकास अनामत रक्कम ५०,०००/- च.क्र. ३९९९२ दि. १९/०६/२०२३ रोजी भरणा केलेला आहे.
१४. जमीन विकास शुल्क रक्कम ६,६६,०००/- च.क्र. ३९९८९ दि. १९/०६/२०२३ रोजी भरणा केलेला आहे.
१५. प्रिमियम (Ancillary Area) रक्कम ६०,७३,८००/- च.क्र. ३९९९० दि. १०/०७/२०२३ रोजी भरणा केलेला आहे.
१६. प्रिमियम (Paid F.S. I) रक्कम १,१०,७२,२५०/- च.क्र. ३९९९१ दि. १०/०७/२०२३ रोजी भरणा केलेला आहे.
१७. प्रिमियम (औद्योगिक-५००) रक्कम ३३,३०,०००/- च.क्र. ३९९९४ दि. १०/०७/२०२३ रोजी भरणा केलेला आहे.
१८. भोगवटा प्रमाणपत्र घेणेपुर्वी सामासातील अंतरामध्ये कमीत कमी (४०) झाडे लावून त्यांचे संगोपन करावे.
१९. जागेवर झाडे तोडावयाची झाल्यास प्रथम रक्षम प्राधिकरणामार्फत परवानगी घेण्यात यावी.
२०. जागेवरील विद्युत वाहिनी असल्यास ती प्रत्यक्ष बांधकाम सुरु करण्यापुर्वी संबंधित खात्याकडून काडुन घ्यावी नंतरच बांधकाम सुरु करावे.

//2//

२१. अंतर्गत विकासाच्या कामा बाबत (Self Development) आदेश क्रमांक जा.क्र./मनपा/नरवि/ससंनर/२०१७/९३९ दि. २९/०४/२०१७ चा आदेश अर्जदार यांच्यावर बंधनकारक राहिल.
२२. सदरील योजने (Scheme) मधील सर्व रस्ते, पाणी पुरवठा, जलनिःसारण, विद्युत, दिवाबत्ती इत्यादी सर्व सो सुविधांची देखभाल दुरुस्तीची कायम स्वरुपी जबाबदारी विकासक तथा या योजनेतील सर्व गाळेधारक यांची राहिल.
२३. अंतर्गत विकासाची करावयाची कामे.  
(१) अंतर्गत रस्ते खंडीकरण व डांबरीकरण अथवा काँक्रेटीकरण करणे. (यात गृह निर्माण योजनेतून जाणाऱ्या विकास योजना रस्त्याचा त्याच्या मालकी हक्क क्षेत्र मर्यादेपर्यंत विकास करण्याचा समावेश राहिल) (२) जलनिःसारण व जलवाहिनी टाकणे (३) विद्युत खंबासह विद्युत दिवे लावणे (४) आवश्यकता असल्यास नाला ट्रेनिंगसाठी रिटेनिंग वॉल बांधणे (५) जलनिःसारणाची महानगरपालिकेचे जलनिःसारण वाहिनीस जोडणी होईपर्यंत सार्वजनिक एकत्रित स्वरुपात वा आवश्यक असल्यास वैयक्तिक स्वरुपात आवश्यक त्या क्षमतेचा Septic Tank बांधणे, Waste Water Treatment Plant व Operate व Maintenance करणे. (६) पाणी पुरवठा (जलवाहिनी) ची कामे करणे, (७) रस्त्यालगत गटाराची व्यवस्था करणे. (४) खुल्या जागेचा सर्वदास विकास करणे. (९) प्रस्तावित सर्व इमारतीसाठी पोच रस्त्याचा सर्वकष विकास करणे.
- वर नमुद अंतर्गत विकासाची कामे पुर्ण करुन त्याबाबत पुर्णत्वाचे प्रमाणपत्र भोगवटा प्रमाणपत्रावेळी सादर करावीत. या दि. १२/०७/२०२३ रोजी दिलेले नोटरीकृत हमीपत्र अर्जदार यांच्यावर बंधनकारक राहिल. (नोटरी श्री. एस.एच. साळवे)
२४. अंतर्गत विकासाची कामे अर्जदार स्वतः करणार आहे. अंतर्गत विकास कामासाठी महानगरपालिका कोणताही खर्च करणार नाही. तसेच अर्जदार/ संस्था कोणत्याही नागरी सुविधाची मागणी महानगरपालिकेकडे करणार नाही. अंतर्गत विकास कामा बाबत दिलेले नोटरीकृत शपथपत्र / करारनामा अर्जदारावर बंधनकारक राहिल.
२५. महाराष्ट्र मालकी हक्काचा (बांधकामाचे प्रवर्तन, व्यवस्थापन आणि हस्तांतरण यांचे नियमन) अधिनियम १९६९ चे कलम ३ मधील देण्यात आलेल्या जबाबदा-याचे पालन करणे विकासकावर बंधनकारक राहिल. तसेच कलम-१० नुसार सहकारी संस्था नोंदविणेसाठी आवश्यक सभासद संख्या झाल्यानंतर विकासकाने चार महिन्यांच्या आत संस्थेची नोंदी करणे विकासकार बंधनकारक राहिल.
२६. महाराष्ट्र मालकी हक्काच्या फ्लॅट अधिनियम १९६३ चे कलम-११ नुसार विकासकाने सहकारी संस्था किंवा लिमिटेड कंपनी स्थापन केल्यानंतर इमारत बांधलेल्या जमीनीचे हक्क हितसंबंध संस्था नोंदविल्यापासून चार महिन्यांच्या आत संस्थेस हस्तांतरीत करणे विकासकावर बंधनकारक राहिल.
२७. बांधकाम परवानगी आदेशामधील सर्व अटीची माहिती गाळेधारक, फ्लॅट धारकांना देणे विकासकावर बंधनकारक राहिल.
२८. अंतर्गत विकासाच्या कामाची कायमस्वरुपी देखभाल व दुरुस्ती करण्याची जबाबदारी अर्जदारास राहिल.
२९. जोत्याचे प्रमाणपत्र घेण्यापुर्वी सर्व इमारती सक्षम कार्यालयामार्फत मोजणी नकाशावर बसवून तसा मोजणी नकाशा या कार्यालयात सादर करावा.
३०. विकास नियंत्रण नियमावलीनुसार Waste Water Recycling, Solar System & Rain Water Harvesting करीताची अंमलबजावणी करणे अर्जदारास बंधनकारक राहिल.
३१. बांधकामाच्या इमारतींना जाळीद्वारे बंदिस्त व आच्छादित करुन त्या संदर्भाने इतर सुरक्षात्मक उपया योजना करणे तसेच सार्वजनिक रस्त्यावर आणि सार्वजनिक जागांवर बांधकाम साहित्याची साठवणूक न करणे व इमारतीच्या बांधकामामुळे निर्माण होणारी धुळ हवेत पसरुन हवेचे प्रदुषण होणार नाही या संदर्भाने दक्षता घेणे अर्जदारास/ विकासकास बंधनकारक राहिल.
३२. सदर बांधकामा करीता आवश्यक असणारे पाणी महानगरपालिकेच्या जल मल केंद्रातून (STP) उपलब्ध करुन घेण्यात यावे. भोगवटा प्रमाणपत्र प्रस्तावा सोबत इमारतीच्या बांधकामास आवश्यक पाणी सदर केंद्रामधुन उपलब्ध करुन घेतल्याबाबतचे संबंधित विभागाचे प्रमाणपत्र सादर करणे अर्जदारास बंधनकारक राहिल.
३३. Promoter should obtain Maha RERA Registration as per section 3 of the Real Estate (Regulation & Development) Act, 2016
३४. जा.क्र./मनपा/नरवि/ससंनर/२०२१/२८३३ दि. ०४/०८/२०२१ च्या धोरणात्मक निर्णयानुसार कामगार कल्याण कर (सेस) ची एकूण रक्कम रु. २१,१८,७१०/- पैकी २५% रक्कम रु. ५,५०,०००/- D.D.No. 002670 Date 11/07/2023 सुंदरलाल सावजी अर्बन को-ऑ बँक लि. अन्वये भरणा केलेला आहे. उर्वरीत रक्कम तीन वर्षांनिहाय हप्त्यामध्ये अथवा भोगवटा प्रमाणपत्र घेणेपुर्वी जी रिथती आधी येईल तशी भरणा येईल या संदर्भाने अर्जदाराने रक्कम रु. १००/- च्या मद्राकावर दिनांक १६/१२/२०२२ रोजी नोटरीकृत हमीपत्र सादर केलेले आहे. ते अर्जदारास बंधनकारक राहिल.
३५. सदर प्रकरणी अग्निशमन अधिकारी यांचे प्रोव्हीजनल अग्निशमन ना हरकत प्रमाणपत्र Out Word No. AMC/FIRE/1520/2023 Date 10/02/2023 अन्वये प्राप्त असून, त्यामधील अटी अर्जदार यांच्यावर कायम स्वरुपी बंधनकारक राहतील. भोगवटा प्रमाणपत्र घेते वेळील अग्निशमन अधिकारी यांचे अंतिम अग्निशमन ना हरकत प्रमाणपत्र घेणे बंधनकारक राहिल.



३६. प्रस्तावित मिळकत ही मंजूर विकास योजना (वाढीव हदद) सन १९९१ नुसार औद्योगिक क्षेत्रात समाविष्ट असून, एकत्रिकृत विकास नियंत्रण व प्रोत्साहन नियमावलीतील नियम क्रमांक 4.8.1 च्या तरतुदीनुसार बांधकाम परवानगी अनुज्ञेय करण्यात येत आहे. सदर अधिनियमावलीतील विनियम 4.8.1 (5)(VI) नुसार ५% Amenities Space इमारतीचे बांधीत क्षेत्र महानगरपालिकेस भोगवटा प्रमाणपत्र घेतावेळी रितसर हस्तांतरीत करून घेण्यात यावे. ५% Amenities Space इमारतीचे बांधकाम (१८०.०० चौ.मी.) मा. शहर अभियंता, छत्रपती संभाजीनगर महानगरपालिका यांच्या देखरेखी खाली/स्पेशिफिकेशननुसार पूर्ण करून भोगवटा प्रमाणपत्र घेते वेळी कार्यपूर्णत्वाचे प्रमाणपत्र सादर करणे अर्जदारास बंधनकारक राहिल. तसेच ५% Amenities Space इमारतीचे बांधीत क्षेत्र (१८०.०० चौ.मी.) महानगरपालिकेस भोगवटा प्रमाणपत्र घेतावेळी रितसर हस्तांतरीत करण्यात येईल या बाबत अर्जदाराने रक्कम रु. १००/-च्या मुद्राकावर दि. १४/०७/२०२३ रोजी दिलेले नोटरीकृत हमीपत्र दिले आहे. ते अर्जदारास बंधनकारक राहिल.
३७. कार्यालयीन आदेश जा.क्र./मनपा/नरवि/उसंनर/२०२२/५१४ दि. ०९/०३/२०२२ अन्वये व एकत्रिकृत विकास नियंत्रण व प्रोत्साहन नियमावलीतील नियम क्र. 4.4.2 (i) मधील तरतुदीनुसार इलेक्ट्रिक वाहनांच्या चार्जिंगकरीता प्रस्तावित इमारतीमध्ये ०६ इलेक्ट्रिक चार्जिंग स्टेशनची (पॉईंटची) व्यवस्था करावी.
३८. सद्यस्थितीत महानगरपालिकेस पाणी पुरवठा करणे शक्य नाही. जेव्हा महानगरपालिकेकडे अतिरिक्त पाणी उपलब्ध होईल त्यावेळी आपणांस पाणी पुरवठा करणे शक्य होईल. तरी पाणी पुरवठ्या बाबत अर्जदारास आग्रह धरता येणार नाही.

(मा. प्रशासक महोदय यांची तजविज दि. २९/०५/२०२३)

प्रशासक,

छत्रपती संभाजीनगर महानगरपालिका,

यांचे करीता.


O.C. Signed By D.D.T.P.

प्रतिलिपी :-

०१. मा. जिल्हाधिकारी, छत्रपती संभाजीनगर यांना माहितीस्तव सादर.
०२. मा. शहर अभियंता, छत्रपती संभाजीनगर यांना माहितीस्तव सादर.
०३. मालमत्ता अधिकारी, छत्रपती संभाजीनगर यांना माहितीस्तव तथा पुढील योग्य त्या कार्यवाहीस्तव
०४. पदनिर्देशित अधिकारी (अतिक्रमण) छत्रपती संभाजीनगर महानगरपालिका (वि.क्र. VIII) यांना माहितीस्तव.

#### सूचना

०१. जमीनीचे अनाधिकृत प्लॉटींग/गुठेवारी करणे/ विना परवानगी बांधकाम करणे, मंजूर परवानगीचे विरोधात बांधकाम करणे, भोगवटा प्रमाणपत्र घेतल्याविना इमारतीचा वापर करणे, परवानगी विना जमीनीचा / इमारतीचा वापर बदलणे, मंजूर परवानगी आदेशातील अटी शर्तीचे उल्लंघन करणे, इत्यादी बाबी या महाराष्ट्र प्रादेशिक नियोजन व नगर रचना अधिनियम, १९६६ चे कलम ५२, ५३, ५४ च्या तरतुदीनुसार अनाधिकृत दखलापात्र गुन्हा (Nonbailable Cognizable Offence) ठरविण्यात आले असून अपराध सिध्द झाल्यानंतर (After Conviction) संबंधित जमीन मालक, विकासक, गुत्तेदार, अभिकर्ता, भोगवटादार या पैकी जे कोण संबंधित अगतील त्यांना एक महिना ते तीन वर्षे पर्यंत कैद किंवा रुपये २०००/- ते रुपये ५०००/- पर्यंत दंड किंवा दोन्ही यापैकी शिक्षेची तरतुद आहे.
०२. वरील प्रकारच्या अनाधिकृत विकसितावबत महाराष्ट्र प्रादेशिक नियोजन व नगर रचना अधिनियम, १९६६ चे कलम-५२, ५३, ५४ नुसार छत्रपती संभाजीनगर महानगरपालिका इतर कोणतीही संबंधित जमीन मालक, विकासक, गुत्तेदार, अभिकर्ता, भोगवटा धारक यांचे विरोधात संबंधित पोलीस स्टेशनकडे लेखी फिर्याद दाखल करू शकतो (महाराष्ट्र शासन नगर विकास विभाग यांचेवरील शासकीय परिपत्रक क्रमांक टी.पी.डी ४३८३/१६५९/यु.डी.-५ दि. १५ जुन, १९८३)
०३. महाराष्ट्र प्रादेशिक नियोजन व नगर रचना अधिनियम १९६६ चे कलम-५३ (१) नुसार वरील अनुक्रमांक १ मध्ये नमूद अनाधिकृत विकास हे कायमस्वरूपी अनाधिकृत विकास ठरविण्यात आले असून कितीही वर्षांनंतर तो उभडकिस आल्यावर त्यांचे विरोधात छत्रपती संभाजीनगर महानगरपालिका किंवा इतर संबंधित शासकीय/ निमशासकीय संस्था किंवा खाजगी व्यक्ती वरील अनाधिकृत विकासाचे संबंधित जमीन मालक, विकासक, गुत्तेदार, अभिकर्ता, भोगवटादार जे जे कोण संबंधित असतील त्यांचे विरुध्द पोलीस स्टेशनकडे लेखी फिर्याद दाखल करू शकते.

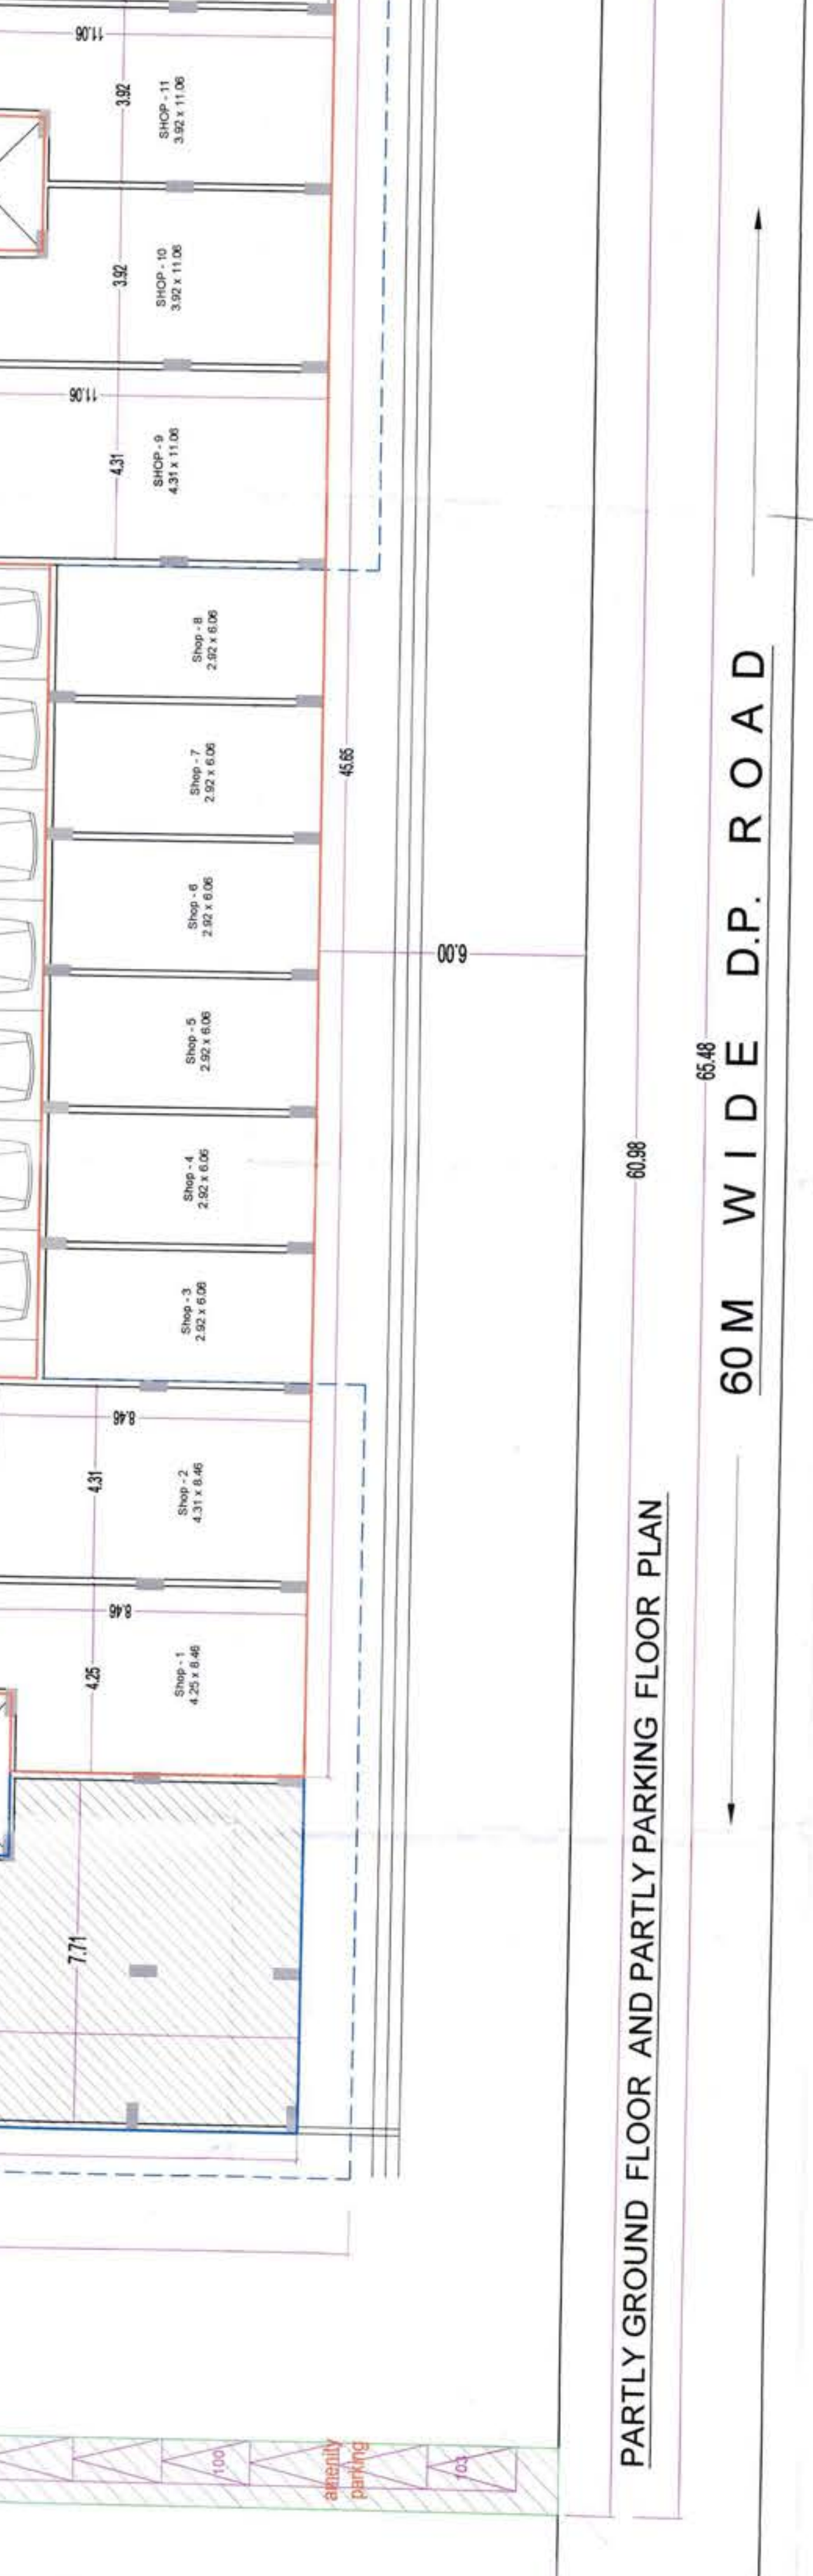

|   |  |   |  |   |  |
|---|--|---|--|---|--|
|  <p>Wingal<br/>All your projects are our business</p> |  |  <p>Wingal<br/>All your projects are our business</p> |  |  <p>Wingal<br/>All your projects are our business</p> |  |
| <p>ARCHITECT</p>   |  | <p>LANDSCAPE</p>   |  | <p>INTERIOR DESIGN</p>   |  |
| <p>Project Name: [Blank]</p>   |  | <p>Project Name: [Blank]</p>   |  | <p>Project Name: [Blank]</p>   |  |
| <p>Project Address: [Blank]</p>   |  | <p>Project Address: [Blank]</p>   |  | <p>Project Address: [Blank]</p>   |  |
| <p>Project Description: [Blank]</p>   |  | <p>Project Description: [Blank]</p>   |  | <p>Project Description: [Blank]</p>   |  |
| <p>Project Location: [Blank]</p>   |  | <p>Project Location: [Blank]</p>   |  | <p>Project Location: [Blank]</p>   |  |
| <p>Project Start Date: [Blank]</p>   |  | <p>Project Start Date: [Blank]</p>   |  | <p>Project Start Date: [Blank]</p>   |  |
| <p>Project End Date: [Blank]</p>   |  | <p>Project End Date: [Blank]</p>   |  | <p>Project End Date: [Blank]</p>   |  |
| <p>Project Status: [Blank]</p>   |  | <p>Project Status: [Blank]</p>   |  | <p>Project Status: [Blank]</p>   |  |
| <p>Project Manager: [Blank]</p>   |  | <p>Project Manager: [Blank]</p>   |  | <p>Project Manager: [Blank]</p>   |  |
| <p>Project Supervisor: [Blank]</p>   |  | <p>Project Supervisor: [Blank]</p>   |  | <p>Project Supervisor: [Blank]</p>   |  |
| <p>Project Client: [Blank]</p>   |  | <p>Project Client: [Blank]</p>   |  | <p>Project Client: [Blank]</p>   |  |
| <p>Project Budget: [Blank]</p>   |  | <p>Project Budget: [Blank]</p>   |  | <p>Project Budget: [Blank]</p>   |  |
| <p>Project Cost: [Blank]</p>   |  | <p>Project Cost: [Blank]</p>   |  | <p>Project Cost: [Blank]</p>   |  |
| <p>Project Loyalty: [Blank]</p>   |  | <p>Project Loyalty: [Blank]</p>   |  | <p>Project Loyalty: [Blank]</p>   |  |
| <p>Project Commitment: [Blank]</p>   |  | <p>Project Commitment: [Blank]</p>   |  | <p>Project Commitment: [Blank]</p>   |  |
| <p>Project Responsibility: [Blank]</p>                                                                                                 |  | <p>Project Responsibility: [Blank]</p>                                                                                                 |  |   |  |

A cross-section diagram of a compound wall. The wall has a hatched section labeled "0.23 BK WALL" and a top layer labeled "COPING". The wall sits on a base labeled "UCRS MAS" with a "P.C.C. 1:4:8" layer underneath. The ground level is marked "G.L." on both sides. A "NORTH" arrow points upwards.

## MISSION PLAN



Approved as amended  
In \_\_\_\_\_ Colour Subject to  
the Conditions mentioned in  
this office Building Permit No. 2003  
Date: 12.07.2013

DY. ENGINEER  
Town Planning  
Municipal Corporation  
Bhatrapati Sambhalnagar  
Signed By D.D.T.P.

**निष्कर्ष :-**  
1) बांग्लादेश परतानगीनगर बांग्लादेश के अन्तर्गत है।  
2) बांग्लादेश परतानगीनगर बांग्लादेश के अन्तर्गत है।  
सिनेस ब्राह्मण  
ब्रह्मसूत्रम्  
सिनेस ब्राह्मण

**TIME...**

PROPOSED GROUP HOUSING PROJECT ON GUT NO. 55 & 55A ( P )  
SITUATED ON ITHIEDA, AURANGABAD.

OR

SHRI AMRUT SAI DEVELOPERS PVT.LTD.  
THROUGH AUTHORISEE  
1) MR. SHARAD RAIKUMAR LILA  
2) MR. CHIRAGANIL LILA

|              |  |
|--------------|--|
| OWNER'S SIGN |  |
|--------------|--|

11







ARCHITECT

AR Pramod Vithoba Narale.

E-MAIL: [santia.palomod2@gmail.com](mailto:santia.palomod2@gmail.com)

|   |          |          |          |
|---|----------|----------|----------|
| E | DRG. NO. | GOV. NO. | KARAN GA |
|---|----------|----------|----------|

---

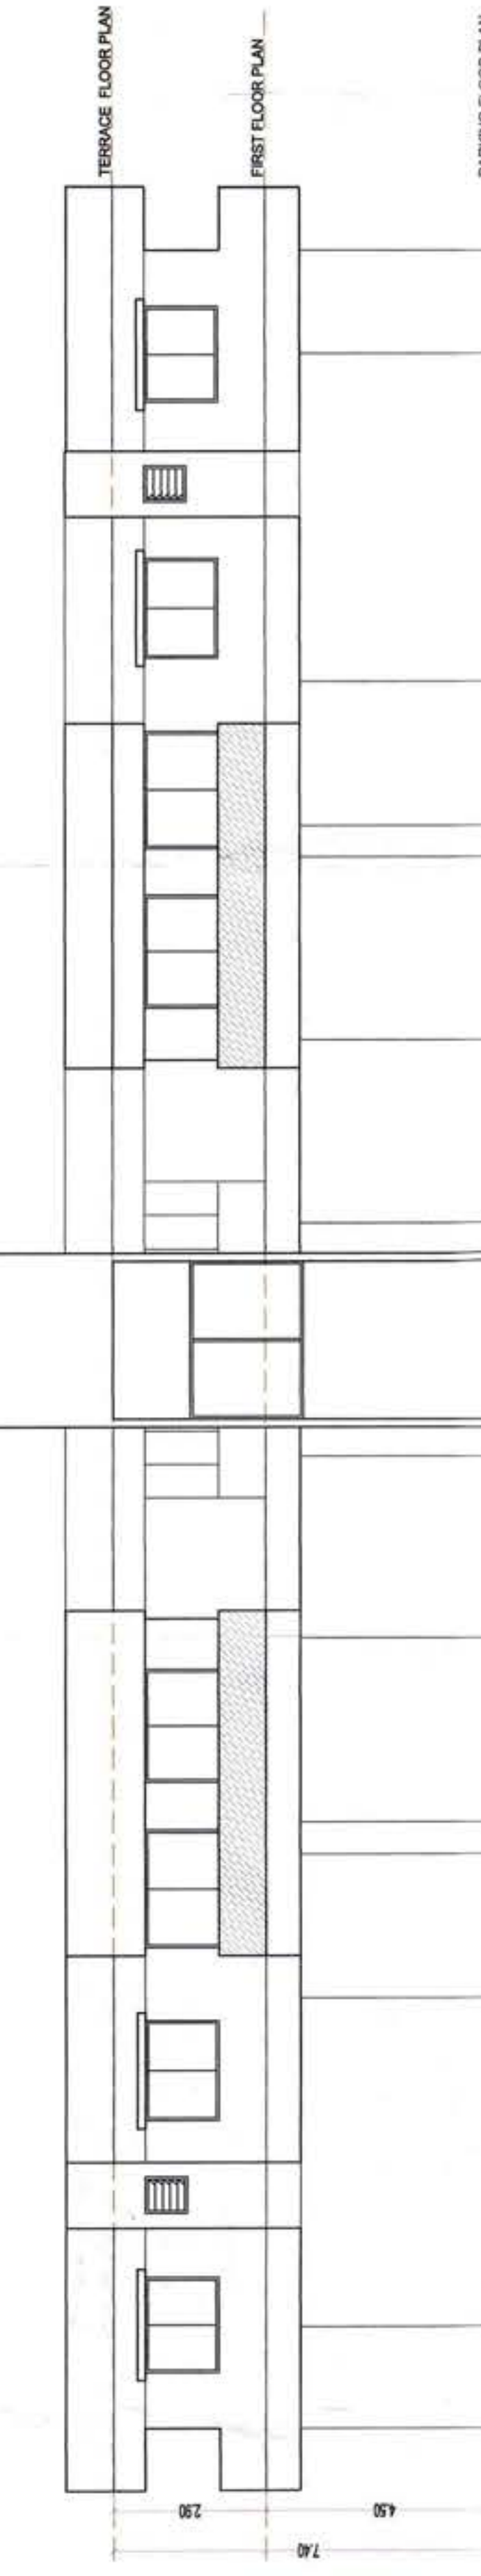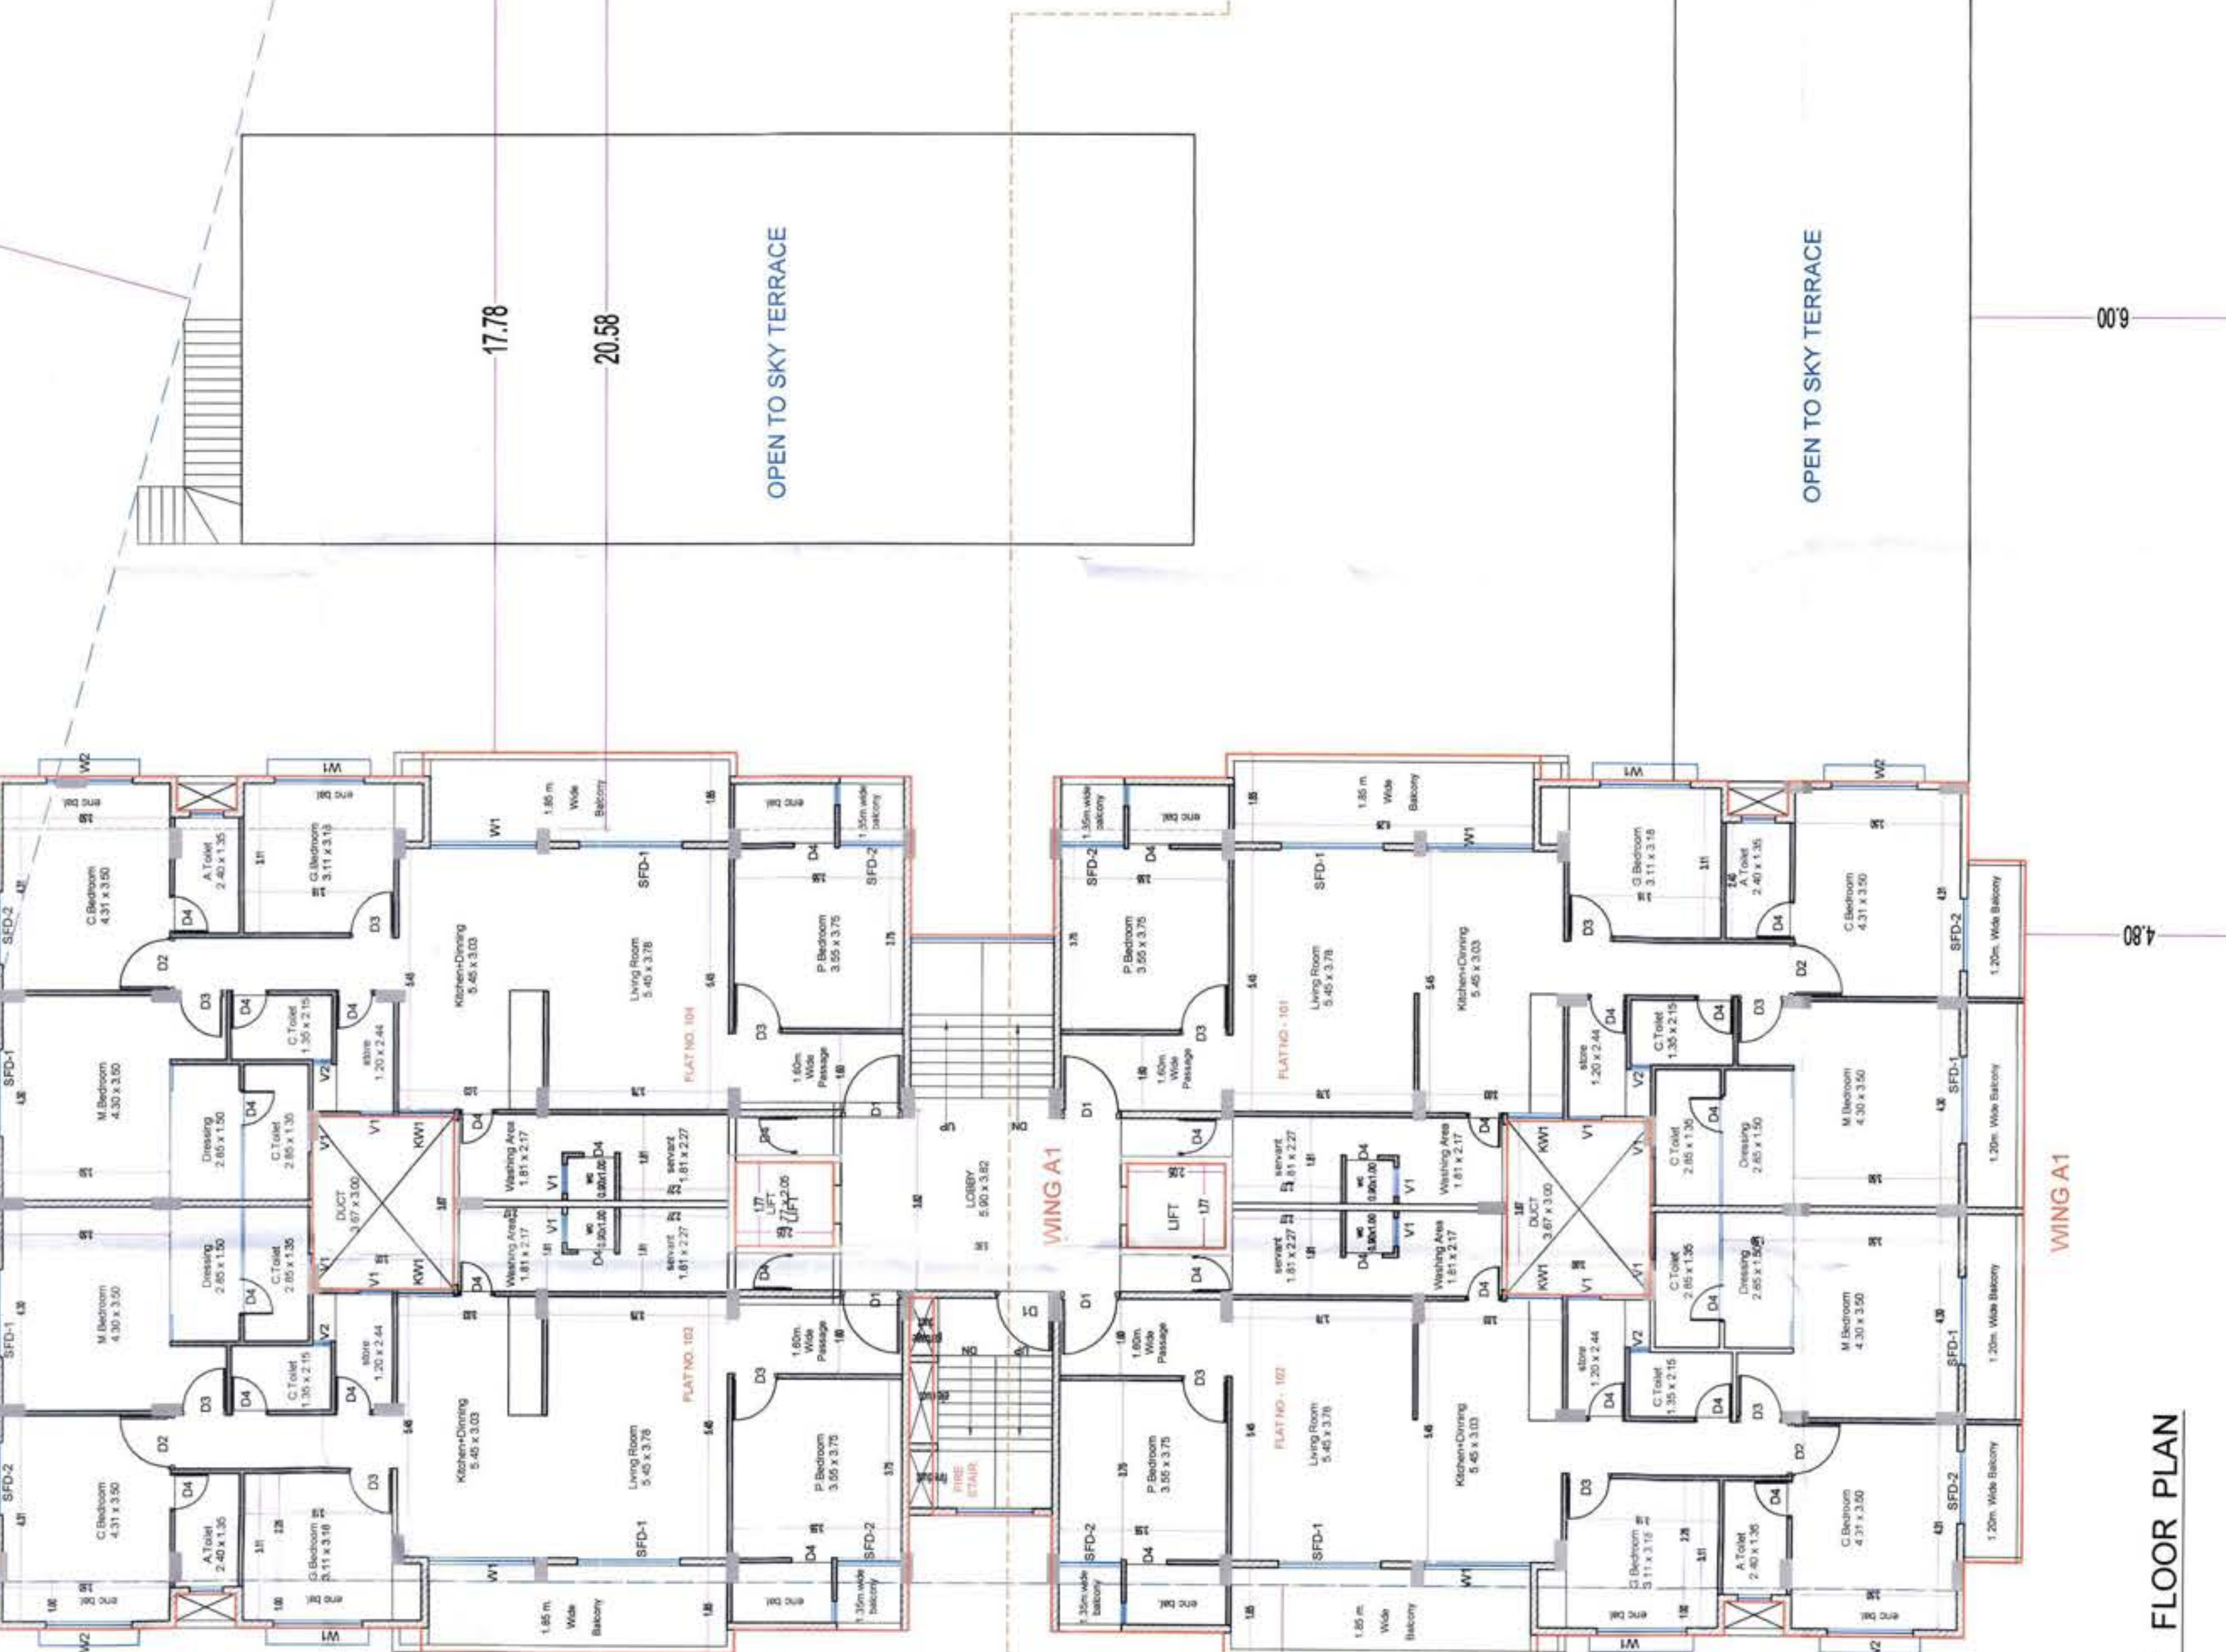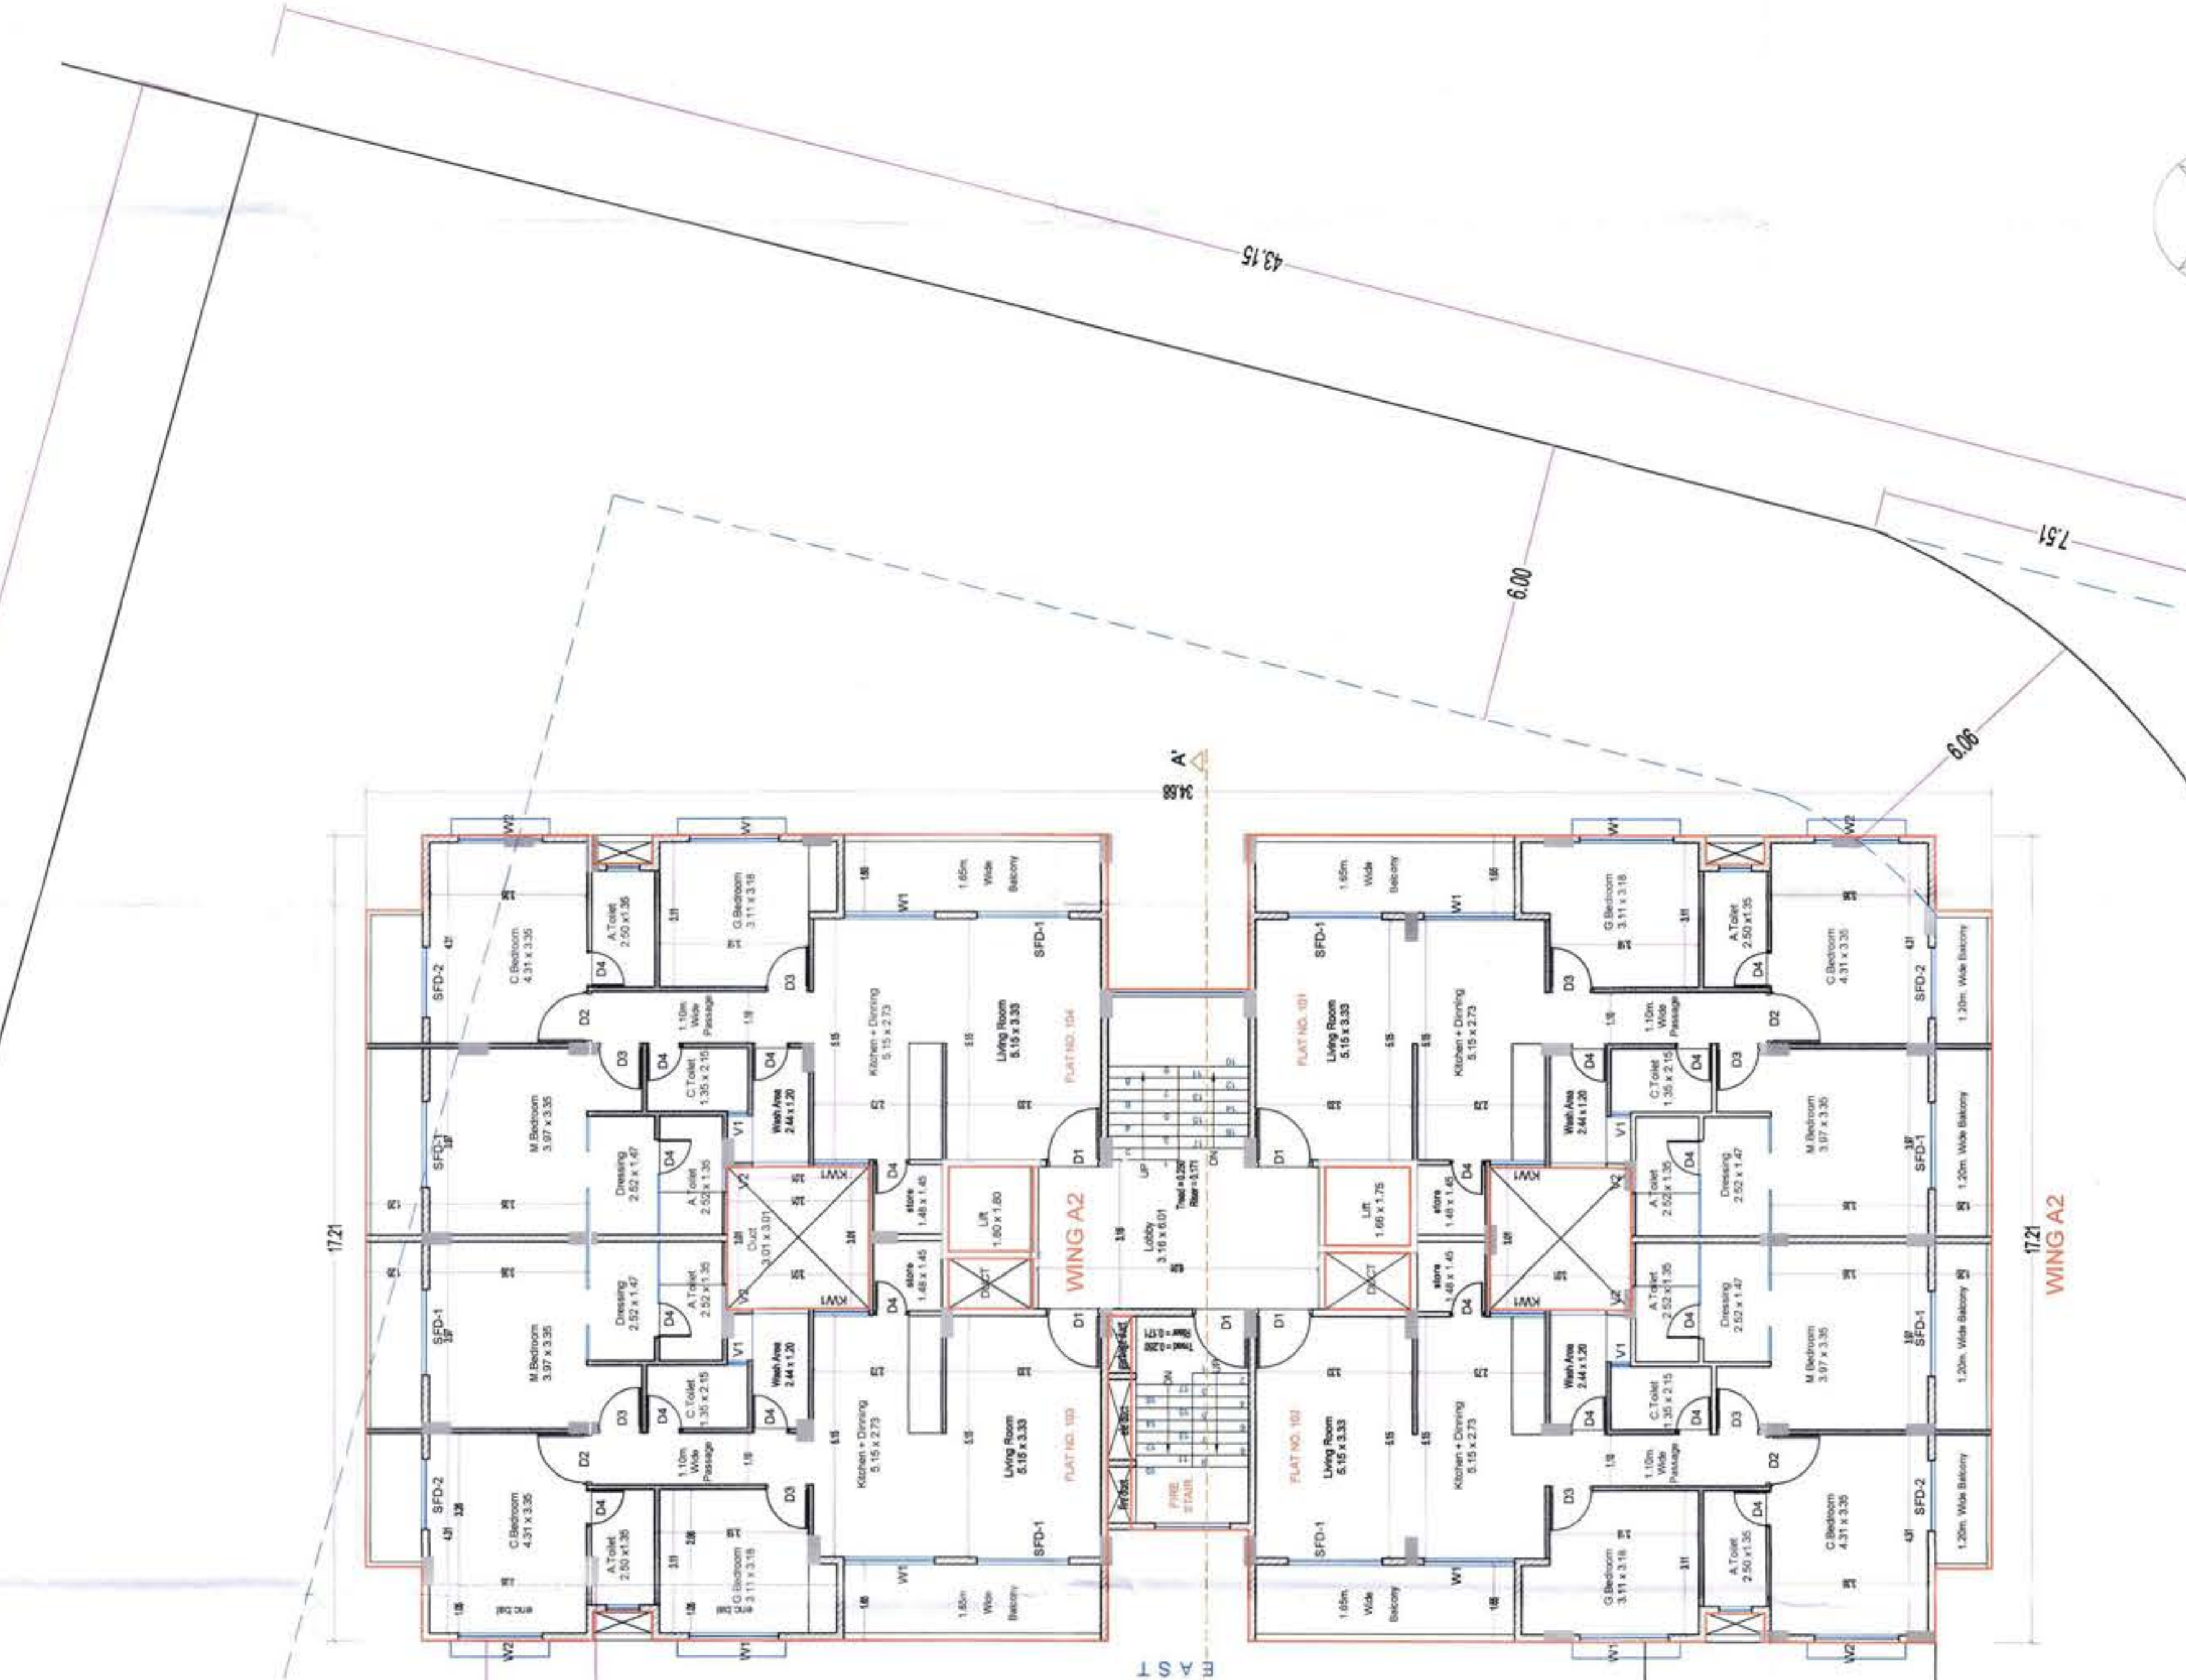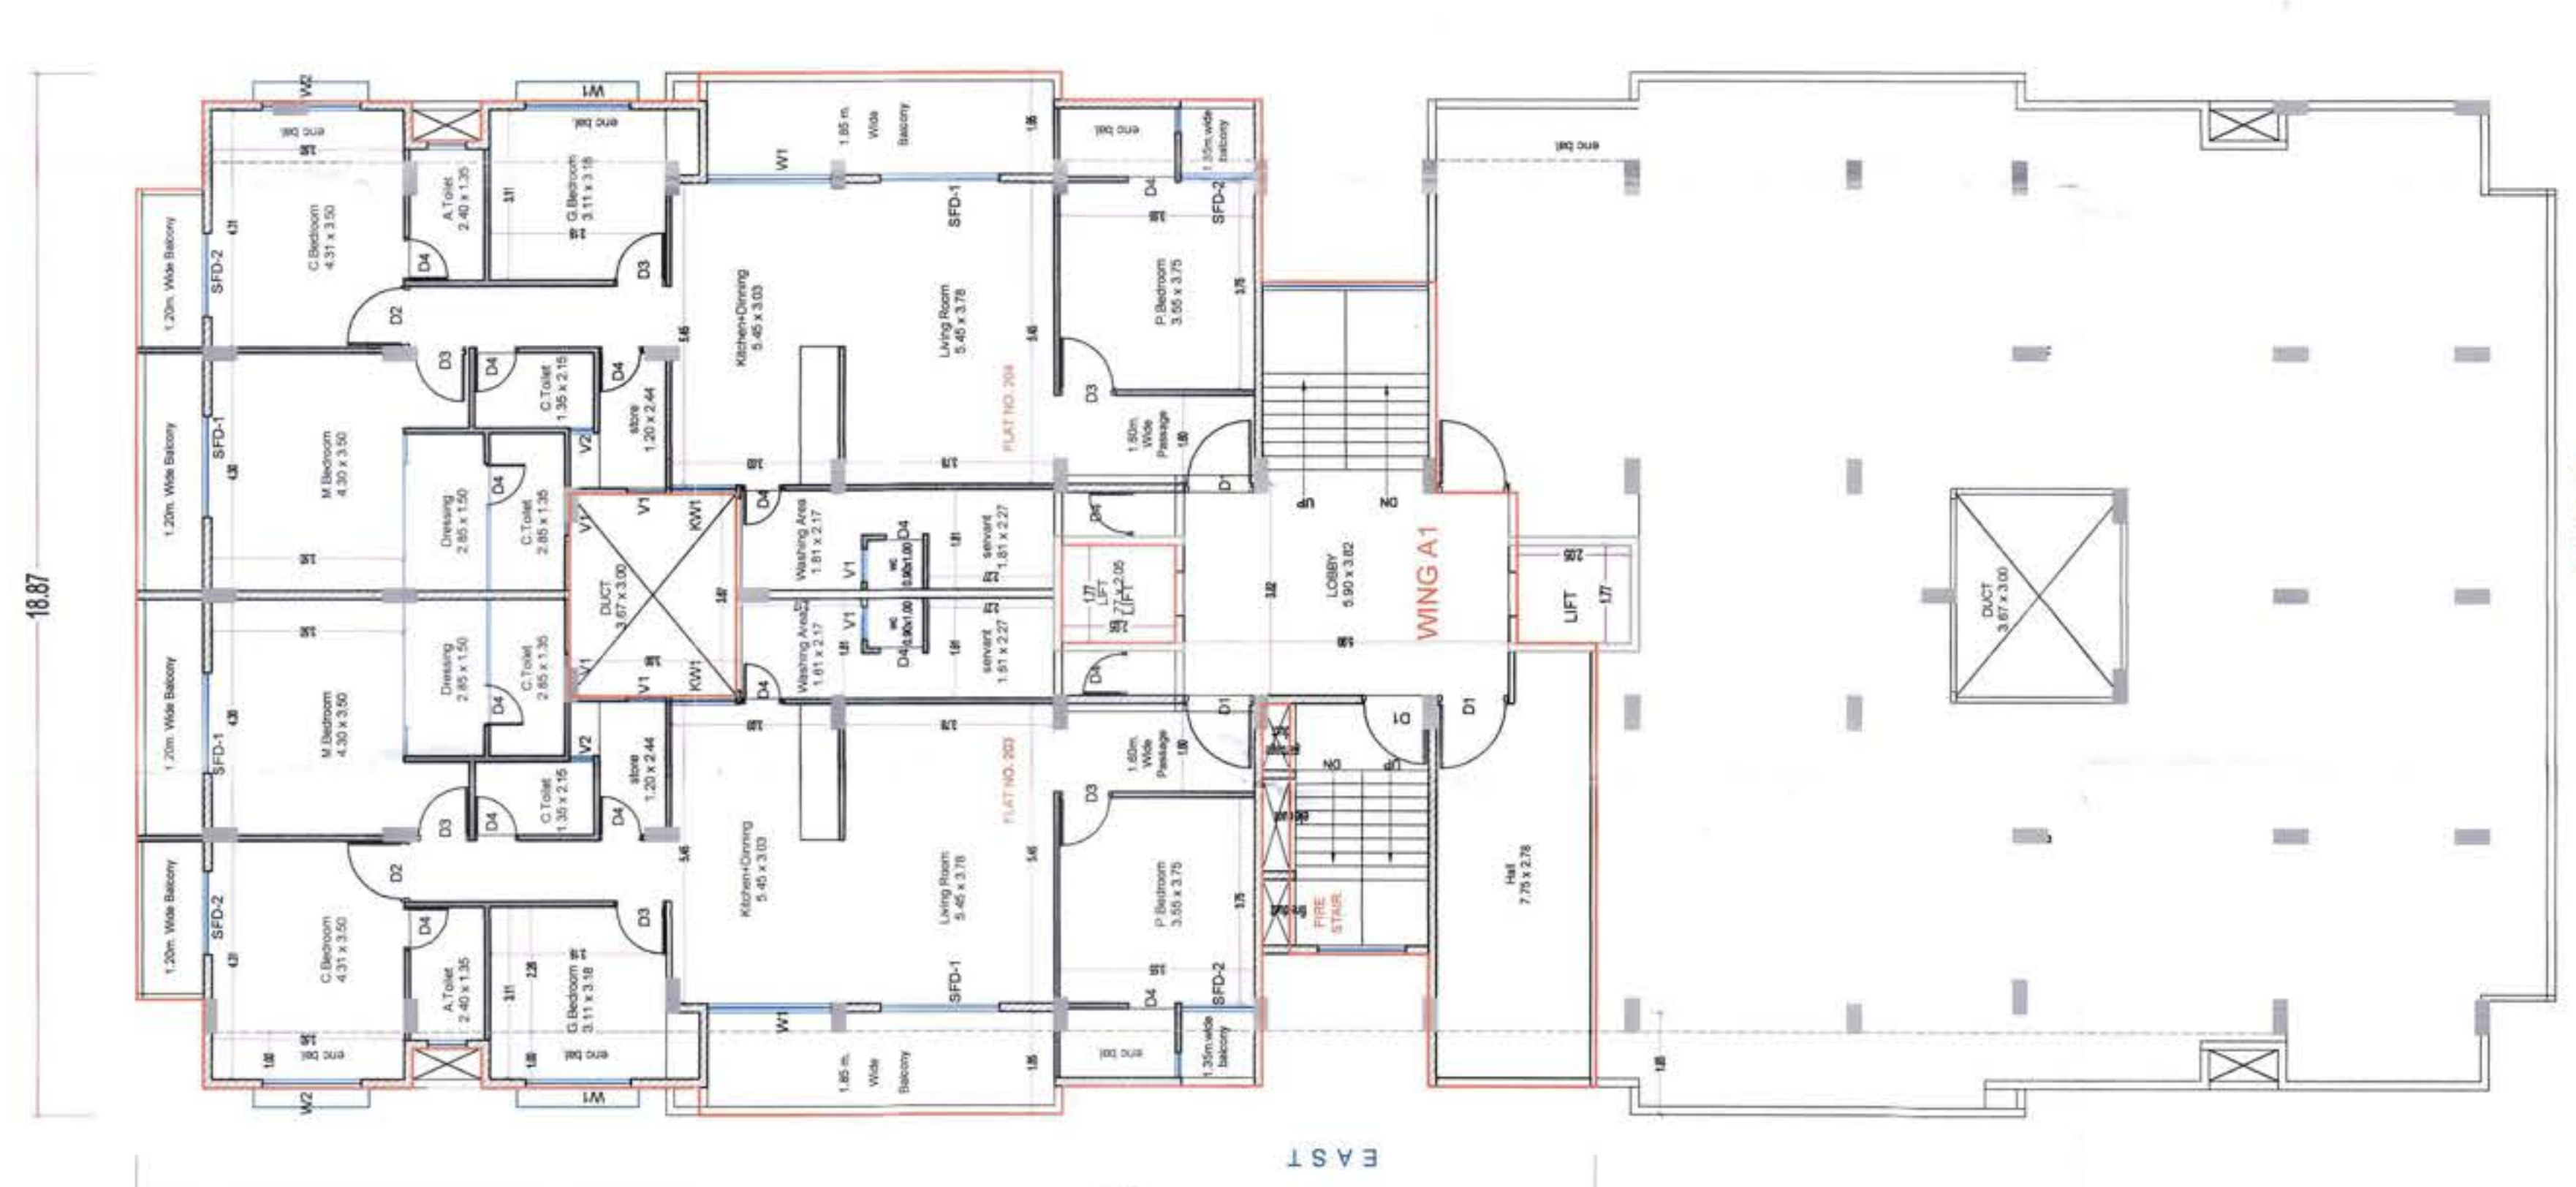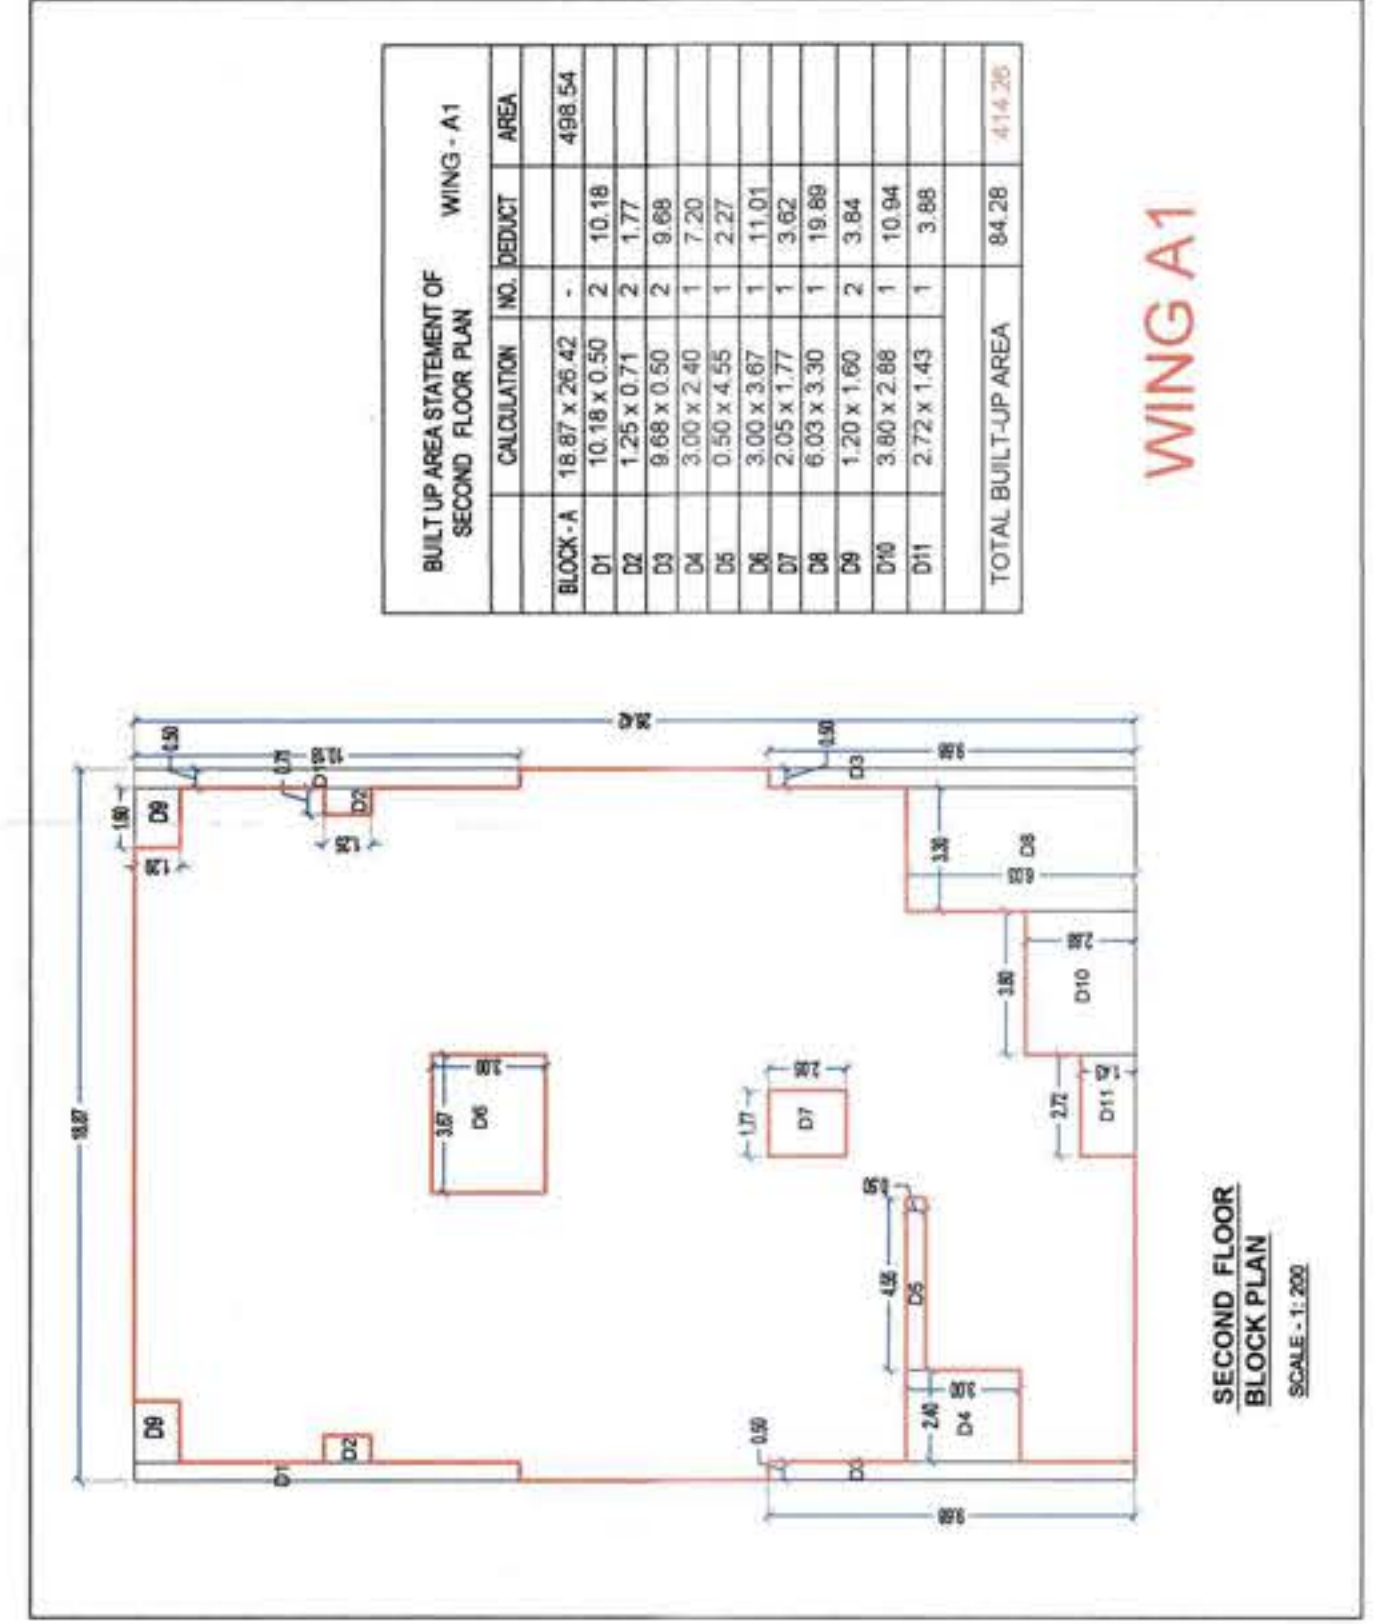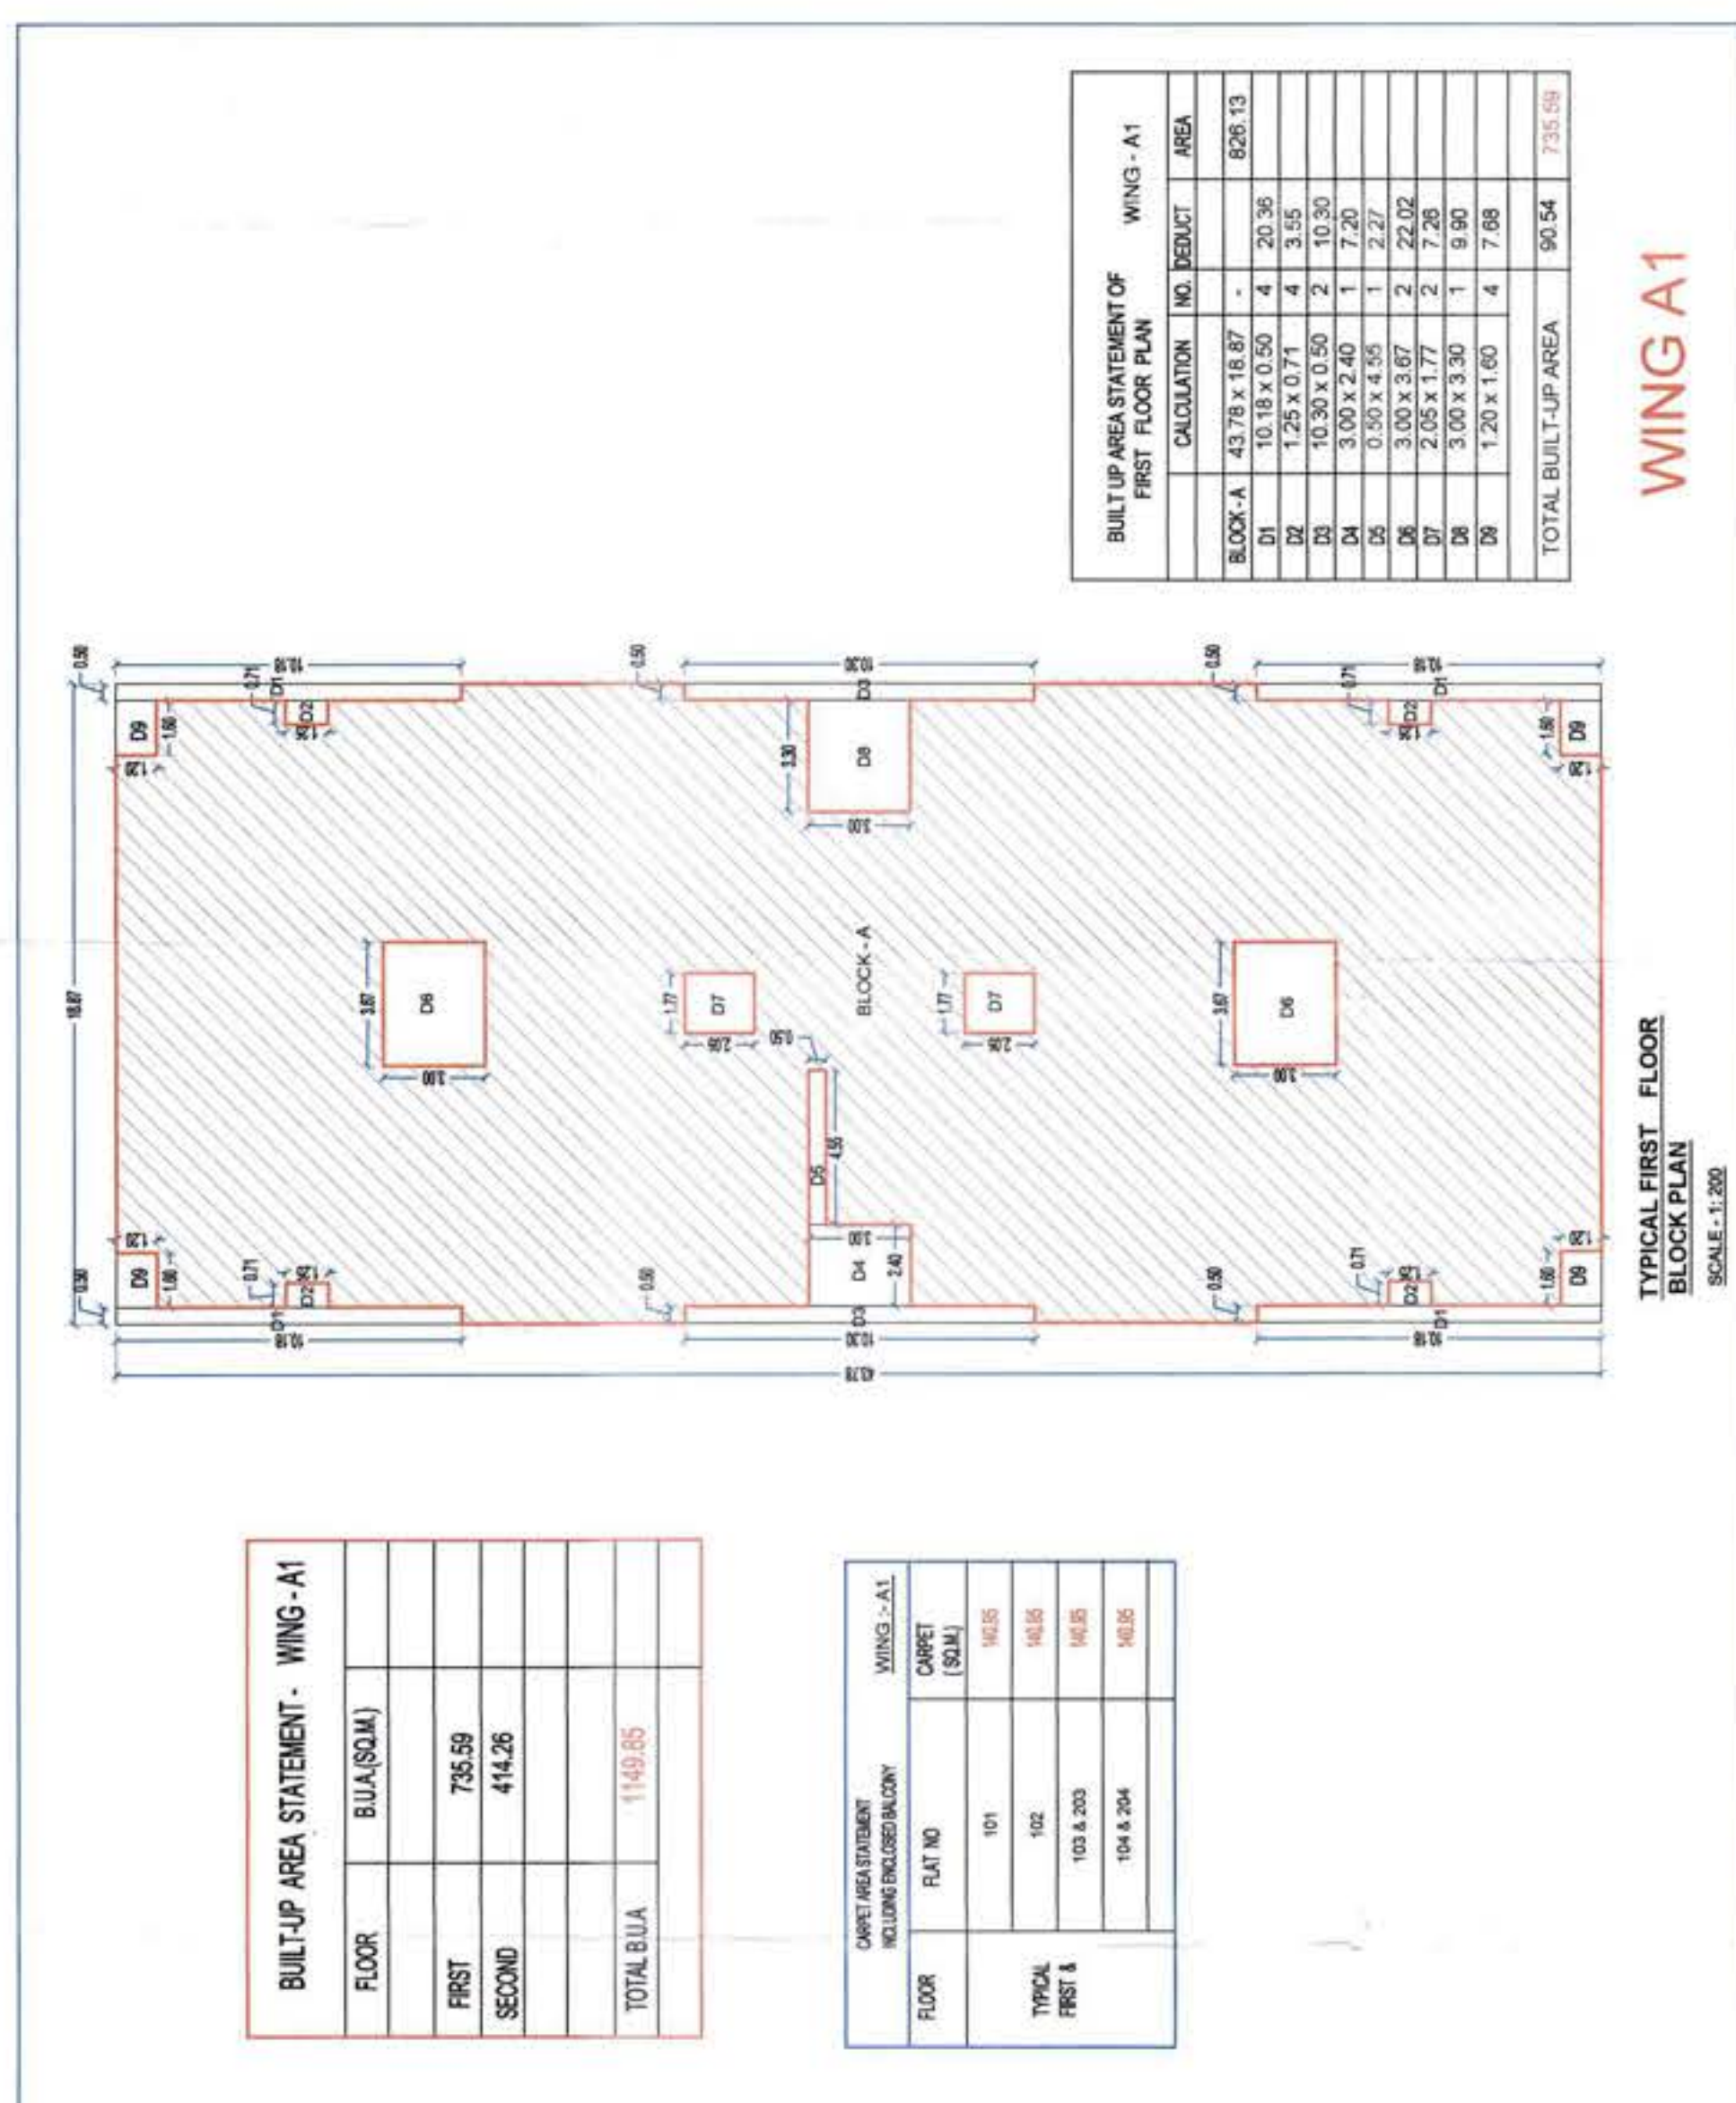

SECOND FLOOR PLAN

## FIRST FLOOR PLAN

65.48