


जिल्हाधिकारी यांचे कार्यालय, नागपूर
 सहायक सहायक नगर रचना व भूखण्डनिर्माण विभाग,
 नागपूर यांचे कार्यालयीन पत्र क्र. 449
 दिनांक 30/01/09 मधील अटी अन्वयेने
 मंजूर करण्यात आलेली असून
 अधिसूचना क्र. 28/01/09 मधील (पुढील कार्ड),
 माल्या (प्लॉट) आणि याची सुचना देण्यात आलेली प्रत्येक प्लॉट
 अनुषंगाने याची अधिसूचना क्र. (3-अक्ट) मधील
 नोंदवून घ्याव्यात. वरून असे स्पष्टीकरण देण्यात आलेले आहे.
 18/08/10, रा. ना. क्र. 38/एनएपी 34/10-11
 दिनांक 11/10/11 मधील यादी व शर्तीत अधिन राहून
 मोठ्या माल्या क्र. 48 व मोठ्या माल्या क्र. 5
 यांच्यातील 1:27 व 1:28 या मो. जागेच्या
 अधिसूचना क्र. 38/एनएपी 34/10-11 मधील प्रदान करण्यात
 येत आहे.

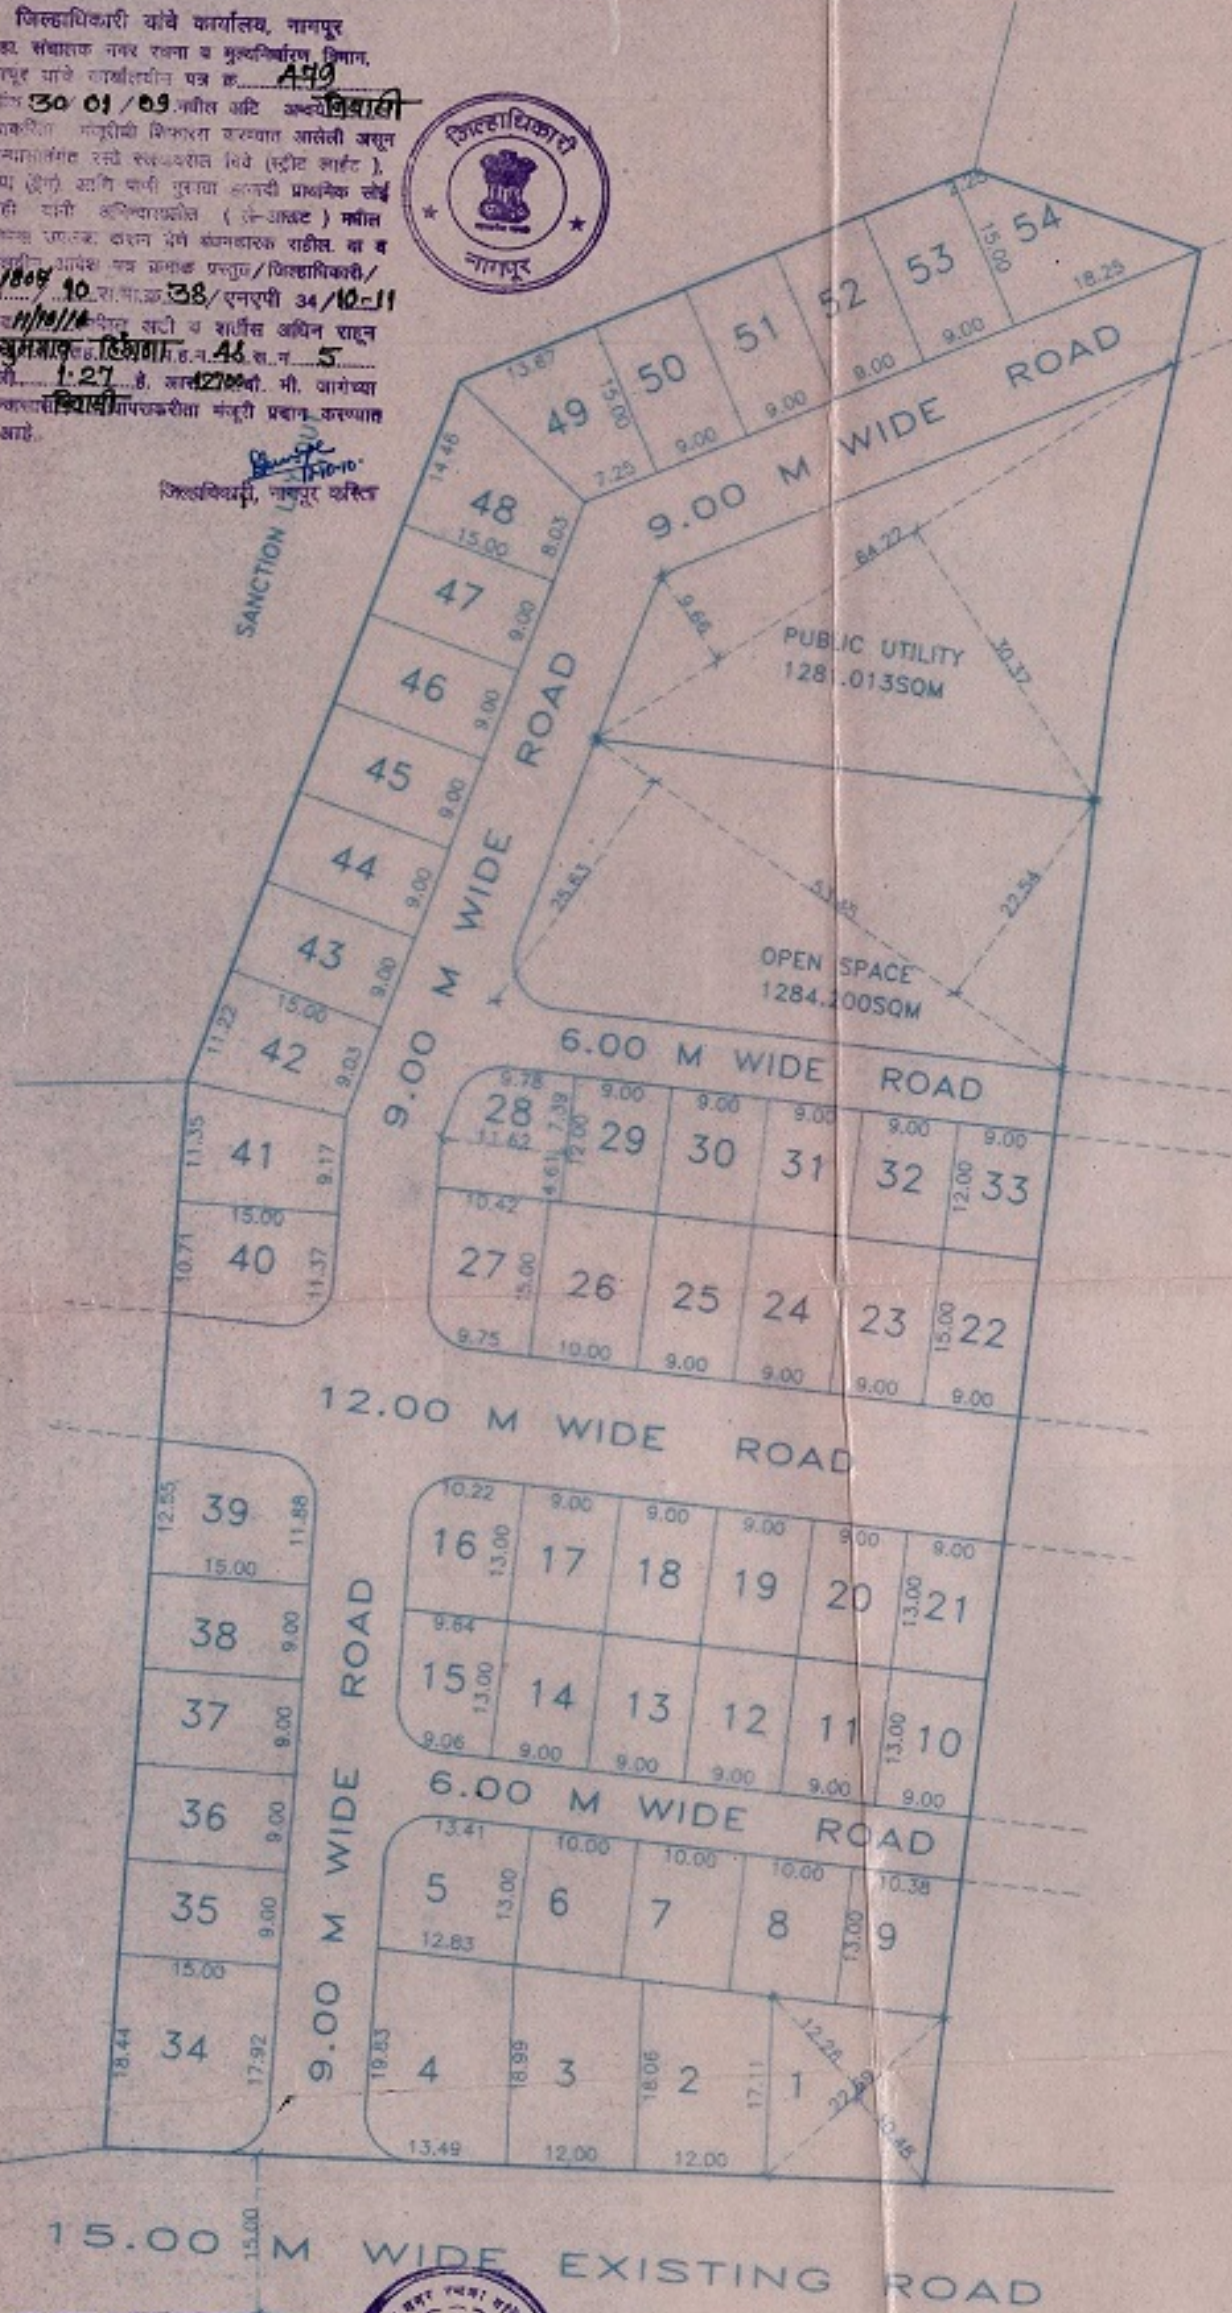

DEMARCATED LAY OUT PLAN ON KH.NO 5 PART
 P.H.NO.48, MOUZA-GUMGOAN,
 TAH- HINGNA, DIST-NAGPUR
 OWNER :-

AREA STATEMENT


TOTAL LAND AREA ON KH.NO.5 PART	=	12700.000	SQMT.
AREA UNDER PLOTS	=	7688.330	SQMT.
AREA UNDER OPEN SPACE	=	1284.200	SQMT.
AREA UNDER PUBLIC UTILITY	=	1281.013	SQMT.
AREA UNDER ROADS	=	2446.457	SQMT.

SCHEDULE OF PLOTS

SR.NO	PLOT NO	PLOT SIZE	TANGENT	AREA	NO OF PLOTS	TOTAL AREA
1	1	12.26+10.48/2X22.88	---	257.980	1	257.980
2	2	17.11+18.06/2X12.00	---	211.020	1	211.020
3	3	18.06+18.09/2X12.00	---	222.300	1	222.300
4	4	(18.03+18.09)/2X(12.83+13.48)/2	8.22	247.210	1	247.210
5	5	12.41+12.83/2X13.00	3.14	167.420	1	167.420
6	6	10.00 X 13.00	---	130.000	3	390.000
7	7	10.38 X 13.00	---	134.940	1	134.940
8	8	10.00 X 13.00	---	117.000	10	1170.000
9	9	9.84+9.06/2X13.00	3.14	118.410	1	118.410
10	10	9.84+10.22/2X13.00	6.05	123.040	1	123.040
11	11	22.025.357036.437047.587053	---	135.000	17	2295.000
12	12	10.00 X 15.00	---	150.000	1	150.000
13	13	10.42+9.75/2X15.00	6.05	145.220	1	145.220
14	14	10.42+11.62/2X15.00	3.14	129.500	1	129.500
15	15	9.00 X 12.00	---	108.000	5	540.000
16	16	18.44+17.92/2X15.00	8.22	264.480	1	264.480
17	17	12.55+11.88/2X15.00	6.05	177.170	1	177.170
18	18	10.71+11.37/2X15.00	6.05	159.550	1	159.550
19	19	11.35+9.17/2X15.00	---	153.900	1	153.900
20	20	11.22+9.03/2X15.00	---	151.870	1	151.870
21	21	14.46+8.03/2X15.00	---	168.670	1	168.670
22	22	13.67+7.25/2X15.00	---	156.900	1	156.900
23	23	2.75+18.25/2X15.00	---	153.750	1	153.750

TOTAL PLOTABLE AREA (NO OF PLOTS 54)= 7688.330 SQM.

SITE PLAN:-

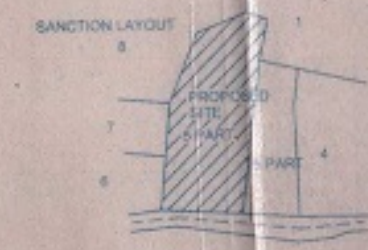

N
 MOUZA-GUMGOAN
 P.H.NO.48
 TAH-HINGNA
 DIST-NAGPUR
 SCALE 1:5000

OWNER SIGN:-

ARCHITECT SIGN:-

Scanned

B. N. BORKAR
 LICENSED SURVEYOR
 M. L. T. S. NO. 1386

सहायक सहायक नगर रचना व भूखण्डनिर्माण विभाग,
 नागपूर यांचे कार्यालयीन पत्र क्र. 449
 दिनांक 30/01/09 मधील अटी अन्वयेने
 मंजूर करण्यात आलेली असून
 अधिसूचना क्र. 28/01/09 मधील (पुढील कार्ड),
 माल्या (प्लॉट) आणि याची सुचना देण्यात आलेली प्रत्येक प्लॉट
 अनुषंगाने याची अधिसूचना क्र. (3-अक्ट) मधील
 नोंदवून घ्याव्यात. वरून असे स्पष्टीकरण देण्यात आलेले आहे.
 18/08/10, रा. ना. क्र. 38/एनएपी 34/10-11
 दिनांक 11/10/11 मधील यादी व शर्तीत अधिन राहून
 मोठ्या माल्या क्र. 48 व मोठ्या माल्या क्र. 5
 यांच्यातील 1:27 व 1:28 या मो. जागेच्या
 अधिसूचना क्र. 38/एनएपी 34/10-11 मधील प्रदान करण्यात
 येत आहे.



LAY OUT PLAN
 SCALE 1:500

