
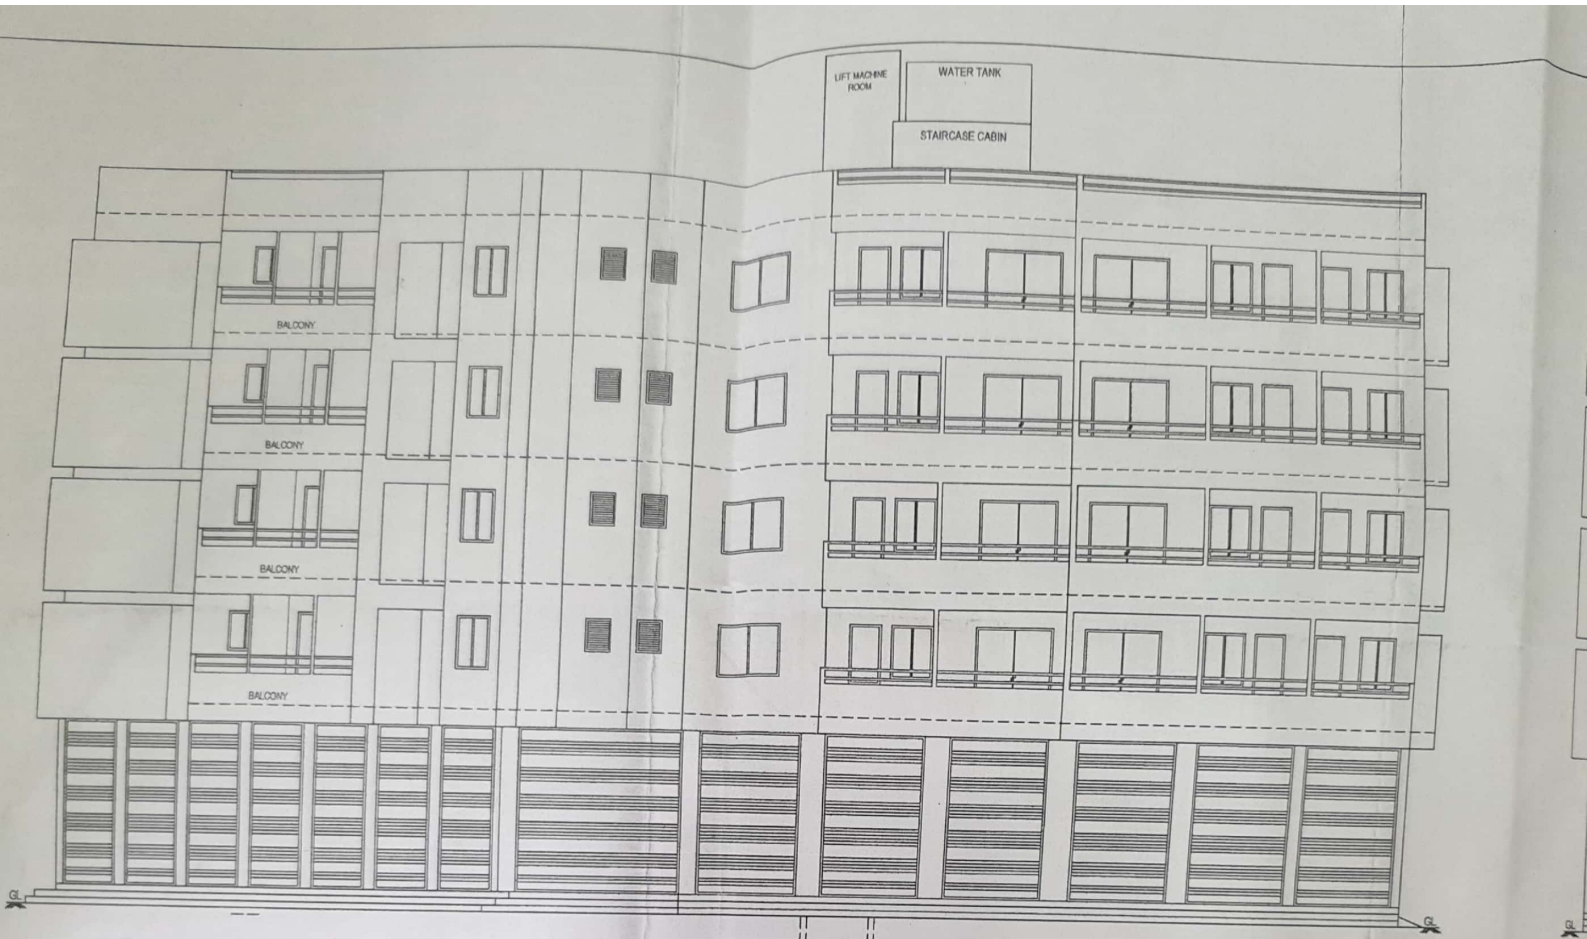



FRONT ELEVATION
SCALE 1:100

AREA STATEMENT FOR SHOPS

Sr.NO	AREA CALCULATION	BUILT UP AREA IN SQ.M
1	2.83 X 5.927 =	16.773
2	5.79 X 5.727 =	33.159
3	5.995 X 5.51 =	33.032
4	3.05 X 5.265 =	16.058
5	[(4.337+3.44)/2] X 4.414 =	17.164
6	(2.035 X 3.44)/2 =	3.500
7	[(19.446+16.163)/2] X 5.551 =	98.833
8	2.03 X 1.674 =	3.398
	TOTAL	221.9170
	TOTAL COMM. BUILT UP AREA ON GROUND FLOOR = 221.917 Sq.M	

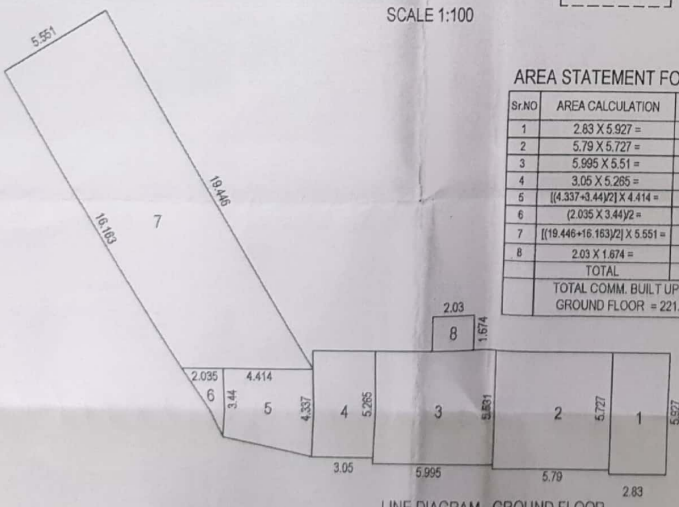

LINE DIAGRAM - GROUND FLOOR
SCALE 1:200

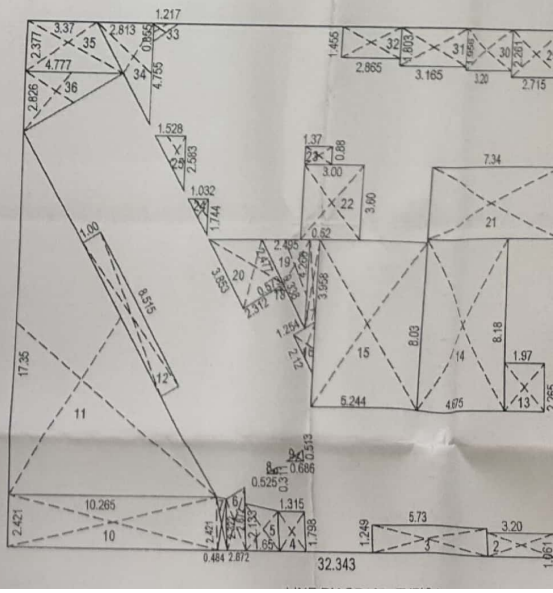

Scanned by CamScanner