PRODUCED BY AN AUTODESK EDUCATIONAL PRODUCT

This Building Plans are Scrutinized and Sanctioned by Auto DCR System Report Generated on 15/7/14

Registered Office Auto DCR System

BUILDING	FSI AREA					BALCONY			STAIR	LIFT	PASSAGE	LIFT M/C ROOM	TENE.	TOTAL FSIAREA
	COMM.	RESI.	IND.	SPECIAL	DOUBLE HT	PERM.	PROP.	EXCESS	fres from FS	fres from FS	fres from FS			
A-1 (BLDG)	119.05	1180.94	0.00	0.00	0.00	195.00	284.11	100.97	208.45	6.02	0.00	0.00	26	1299.99 + 100.97
Total :	119.05	1180.94	0.00	0.00	0.00	195.00	284.11	100.97	208.45	6.02	0.00	0.00	26	1299.99 + 100.97

A (BLDG)

BUILDING	FLOORS	FSI AREA					BALCONY			STAIR	LIFT	PASSAGE	LIFT M/C ROOM	TENE.	TOTAL FSIAREA
		COMM.	RESI.	IND.	SPECIAL	DOUBLE HT	PERM.	PROP.	EXCESS	PAID	PAID	PAID			
A (BLDG)	TERRACE FLOOR	0.00	0.00	0.00	0.00	0.00	0.00	0.00	-	0.00	0.00	0.00	-	0	0.00
A (BLDG)	FOURTH FLOOR	0.00	268.04	0.00	0.00	0.00	40.21	50.95	-	40.94	0.00	0.00	-	6	268.04
A (BLDG)	THIRD FLOOR	0.00	300.69	0.00	0.00	0.00	45.10	73.60	-	40.94	0.00	0.00	-	6	300.69
A (BLDG)	SECOND FLOOR	0.00	300.69	0.00	0.00	0.00	45.10	81.84	-	40.94	0.00	0.00	-	6	300.69
A (BLDG)	FIRST FLOOR	0.00	311.52	0.00	0.00	0.00	46.73	77.72	-	40.94	0.02	0.00	-	6	311.52
A (BLDG)	GROUND FLOOR	119.05	0.00	0.00	0.00	0.00	17.85	0.00	-	44.69	0.00	0.00	-	1	119.05
A (BLDG)	BASEMENT FLOOR	0.00	0.00	0.00	0.00	0.00	0.00	0.00	-	0.00	0.00	0.00	-	1	0.00
A (BLDG)	Total	119.05	1180.94	0.00	0.00	0.00	195.00	284.11	89.11	208.45	0.02	0.00	0.00	26	1299.99 + 89.11

अटी व नियम

1 सदरचा प्लान परवानगीपुरता असल्याने तो मंजूर केल्याचा अर्थ असा होणार नाही की, जागेच्या मालकी हक्काबाबत किंवा इतर कोणत्याही बाबतीत नगरपालिका जबाबदार राहील.

2 सदर प्लानमध्ये दर्शविलेल्या बांधकामाव्यतिरिक्त इतर कोणतेही बांधकाम करण्यास परवानगी मिळणार नाही.

3 सदर परवानगी ही जमीन मालकी हक्काबाबत कोणत्याही न्यायालयाचा निर्णय, हुकूमनामा, तडजोड, तसेच जमीन धारणा कायदा व इतर कायदे यांना अधीन राहून देण्यात आली आहे.

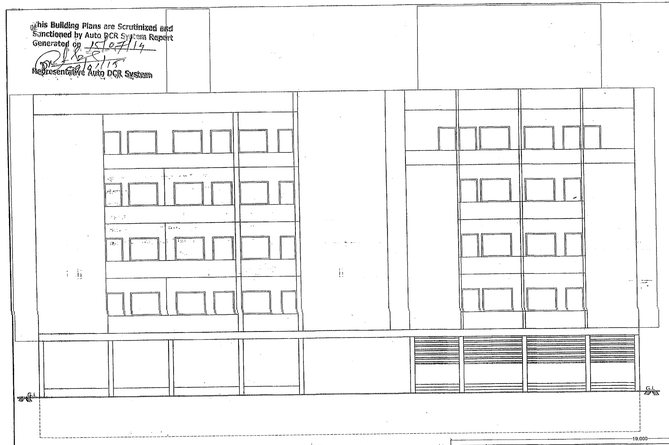

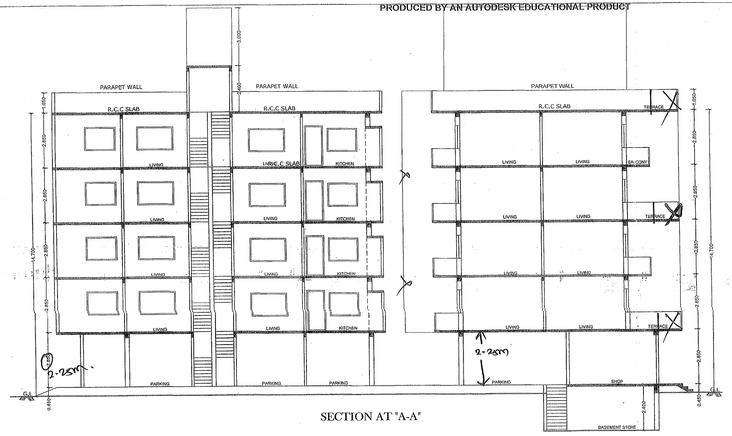

SECTION AT "A-A"

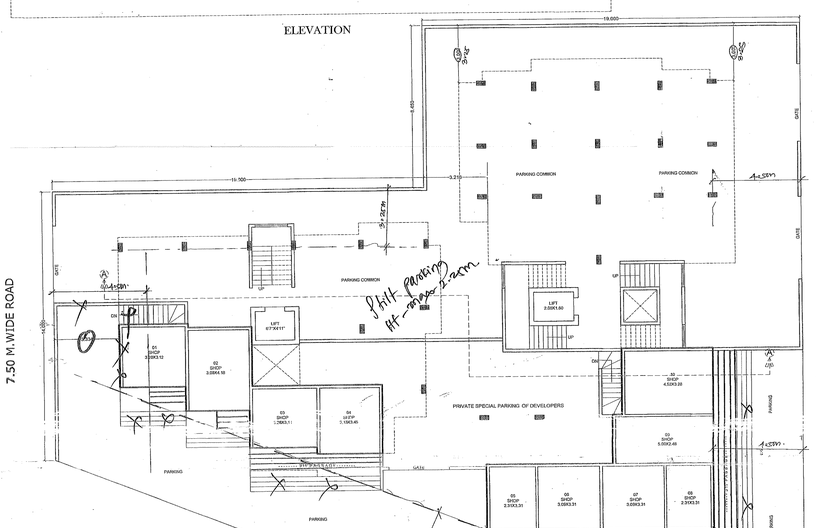

GROUND/PARKING FLOOR PLAN
SCALE 1:100

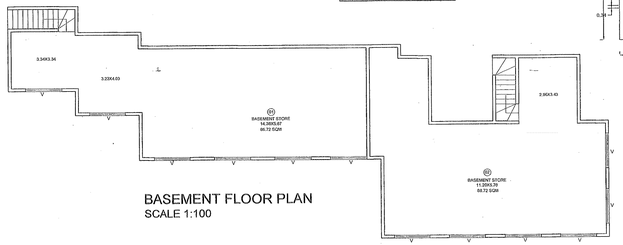

BASEMENT FLOOR PLAN
SCALE 1:100

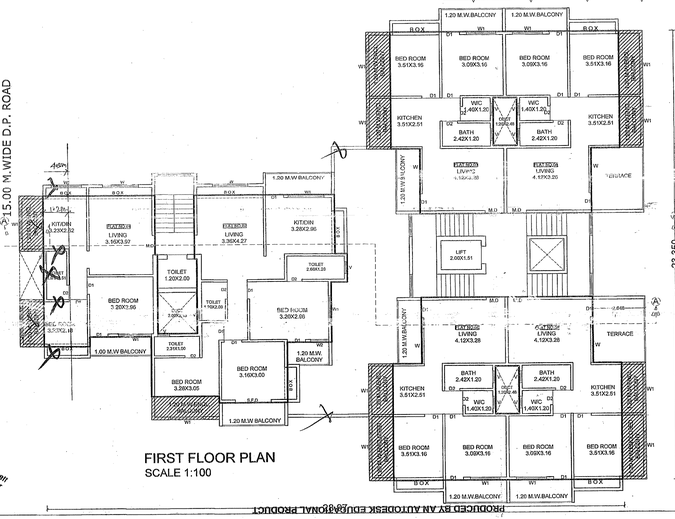

FIRST FLOOR PLAN
SCALE 1:100

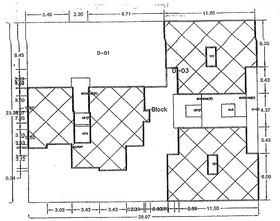

Polygon	LENGTH	WIDTH	Area
A-Block	28.97	23.35	676.34
D-01	-->	-->	144.80
D-02	11.23	1.45	16.10
D-03	-->	-->	140.95
LIFT(P)	2.00	1.51	3.02
LIFT(P)	2.00	1.56	3.00
VNT	2.48	1.20	2.88
VNT	2.48	1.20	2.98
VNT1	2.14	2.00	4.28
duct	1.70	1.67	2.84
STAIRCASE(P)->	-->	-->	12.62
STAIRCASE(P)->	-->	-->	21.73
STAIRCASE(P)->	-->	-->	0.43
BALCONY	1.00	0.15	0.15
Total -->	-->	-->	311.52

FIRST FLOOR PLAN

SCHEDULE OF OPENING:

NAME	LENGTH	HEIGHT	NOS.
rs	1.20	2.10	1
rs	3.09	2.10	1
rs	3.13	2.10	1
rs	3.19	2.10	1
rs	3.28	2.10	1
rs	5.88	2.10	1

SCHEDULE OF OPENING:

NAME	LENGTH	HEIGHT	NOS.
v	1.20	0.60	4
v	1.91	0.60	16
v	2.14	0.60	1
v	2.62	0.60	3
v	2.60	0.60	1
w	1.80	1.20	2
w	2.08	1.20	1
w	3.01	1.20	1
w	3.16	1.20	1
w	3.28	1.20	1
w	5.31	1.20	1
w	5.43	1.20	1
w	5.80	1.20	1
w	6.75	1.20	1
w	7.65	1.20	1

GROUND FLOOR PLAN

Polygon	LENGTH	WIDTH	Area
A-Block	13.44	12.01	161.40
D-01	-->	-->	20.89
D-02	-->	-->	34.76
D-03	-->	-->	42.03
LIFT1	2.00	1.50	3.00
STAIRCASE(P)->	4.53	2.30	10.42
Total -->	-->	-->	50.28

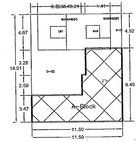

GROUND FLOOR PLAN

Polygon	LENGTH	WIDTH	Area
A-Block	14.01	11.10	161.11
D-01	4.62	1.41	6.39
D-02	-->	-->	42.99
LIFT	2.00	1.51	3.02
duct	1.70	1.67	2.84
STAIRCASE(P)->	-->	-->	13.70
STAIRCASE(P)->	-->	-->	23.41
Total -->	-->	-->	68.77

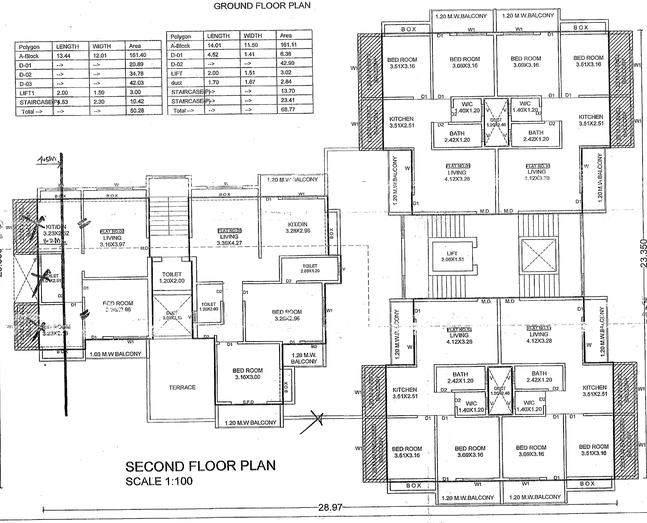

SECOND FLOOR PLAN
SCALE 1:100

A) AREA STATEMENT		SQ.M.
1.	AREA OF PLOT	995.85
2.	DEDUCTIONS FOR	
	(a) ROAD SET-BACK	0.00
	(b) PROPOSED DP ROAD	0.00
	(c) ANY RESERVATION	0.00
	(d) ENCROACHEMENT AREA	0.00
	TOTAL (a+b+c+d)	0.00
3.	BALANCE AREA OF PLOT (1-2)-(A)	995.85
4.	DEDUCTIONS FOR	
	(a) RECREATIONAL GROUND (IF DEDUCTABLE)	0.00
5.	BALANCE AREA OF PLOT (3-4) (B)	995.85
6.	ADDITION FOR F.S.I.	
	(a) ROAD SET-BACK 0.00	0.00
	(b) ROAD SET-BACK 0.00	0.00
	(c) ROAD SET-BACK 0.00	0.00
	(d) ROAD SET-BACK 0.00	0.00
	(e) PROPOSED ROAD (DP)	0.00
	TOTAL (a+b+c+d+e)	0.00
7.	TOTAL AREA (5+6) : (C)	995.85
8.	FLOOR SPACE INDEX PERMISSIBLE	1.0000
9.	PERM. FLOOR AREA (7 x 8)	1394.19
10.	EXISTING FLOOR AREA	0.00
11.	PROPOSED AREAS	
	(a) PROPOSED RESIDENTIAL AREA	1180.94
	(b) PROPOSED COMMERCIAL AREA	119.05
	(c) PROPOSED INDUSTRIAL AREA	0.00
	(d) PROPOSED SPECIAL USE AREA	0.00
	(e) OTHER AREA (ADDITIONAL)	0.00
	TOTAL PROPOSED AREA	1299.99
12.	EXCESS BALCONY AREA TAKEN IN F.S.I.	89.11
13.	TOTAL BUILT UP AREA PROPOSED (10+11+12)	1389.10
14.	FLOOR SPACE INDEX CONSUME	1.3949

LEGENDS

PLOT BOUNDARY SHOWN IN

PROPOSED B/UP AREA SHOWN IN

PROPOSED APARTMENT BUILDING ON PLOT NO -76,94/A,& 95 AT KANCHANAWADI DIST. AURANGABAD

FOR, TOWN CONSTRUCTION THRU ITS PARTNER 1)SHRI RADHESHYAM .D.DAVHALE 2) SHRI PRAKASH .U.VIDHATE

SIGNATURE OF OWNER

TOWN CONSTRUCTION

Partner

Drawn by :- SAINATH.N.D

Scale :-1:100 / 200 / 50

Date :- 18.06.2014

ARCHITECT

ARCHITECT
AMRISH JOSHI
CA/96/6555

AMRISH JOSHI & ASSO.
52, JAI TOWER PADAMPURA ,AURANGABAD.
CELL NO. 9422706822

SHEET.NO.1/2

STAMP OF APPROVAL

approved as commercial
in.....Colour
Subject to the conditions mentioned in
this office Building permit No.315/2014-15
Date.....13/01/2015

BY ENGINEER
Town Planning
Municipal Corporation,
Gr. C. Aurangabad.

CHECKED BY A.D.T.P.

PRODUCED BY AN AUTODESK EDUCATIONAL PRODUCT