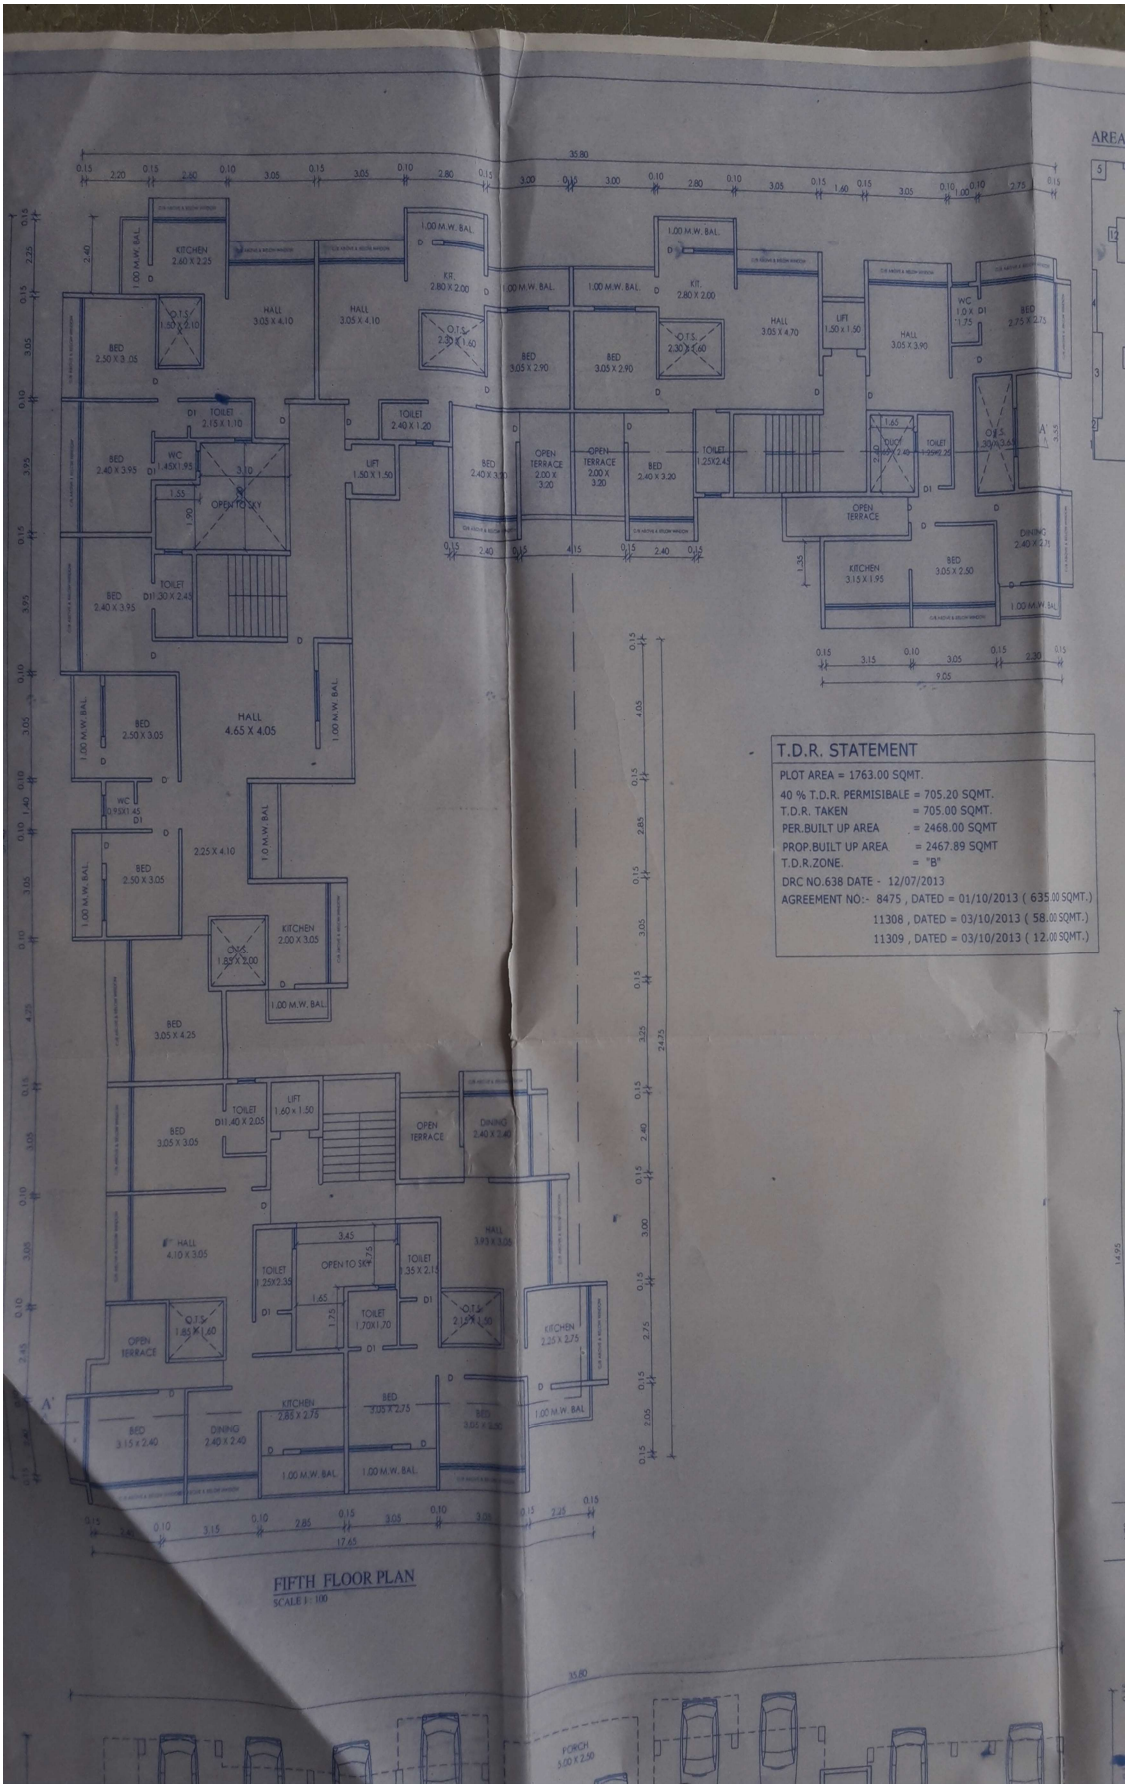

T.D.R. STATEMENT
PLOT AREA = 1763.00 SQMT.
40 % T.D.R. PERMISIBALE = 705.20 SQMT.
T.D.R. TAKEN = 705.00 SQMT.
PER.BUILT UP AREA = 2468.00 SQMT
PROP.BUILT UP AREA = 2467.89 SQMT
T.D.R.ZONE. = "B"
DRC NO.638 DATE - 12/07/2013
AGREEMENT NO:- 8475 , DATED = 01/10/2013 (635.00 SQMT.)
11308 , DATED = 03/10/2013 (58.00 SQMT.)
11309 , DATED = 03/10/2013 (12.00 SQMT.)
FIFTH FLOOR PLAN
SCALE 1 : 100