
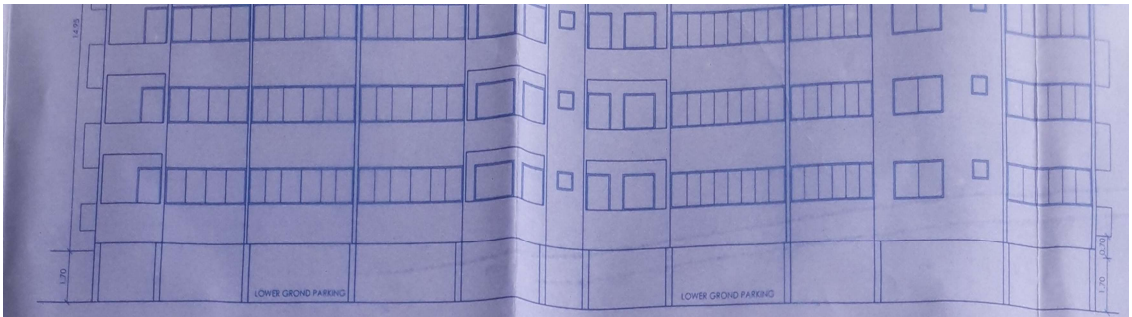


ELEVATION

SCALE 1 : 100

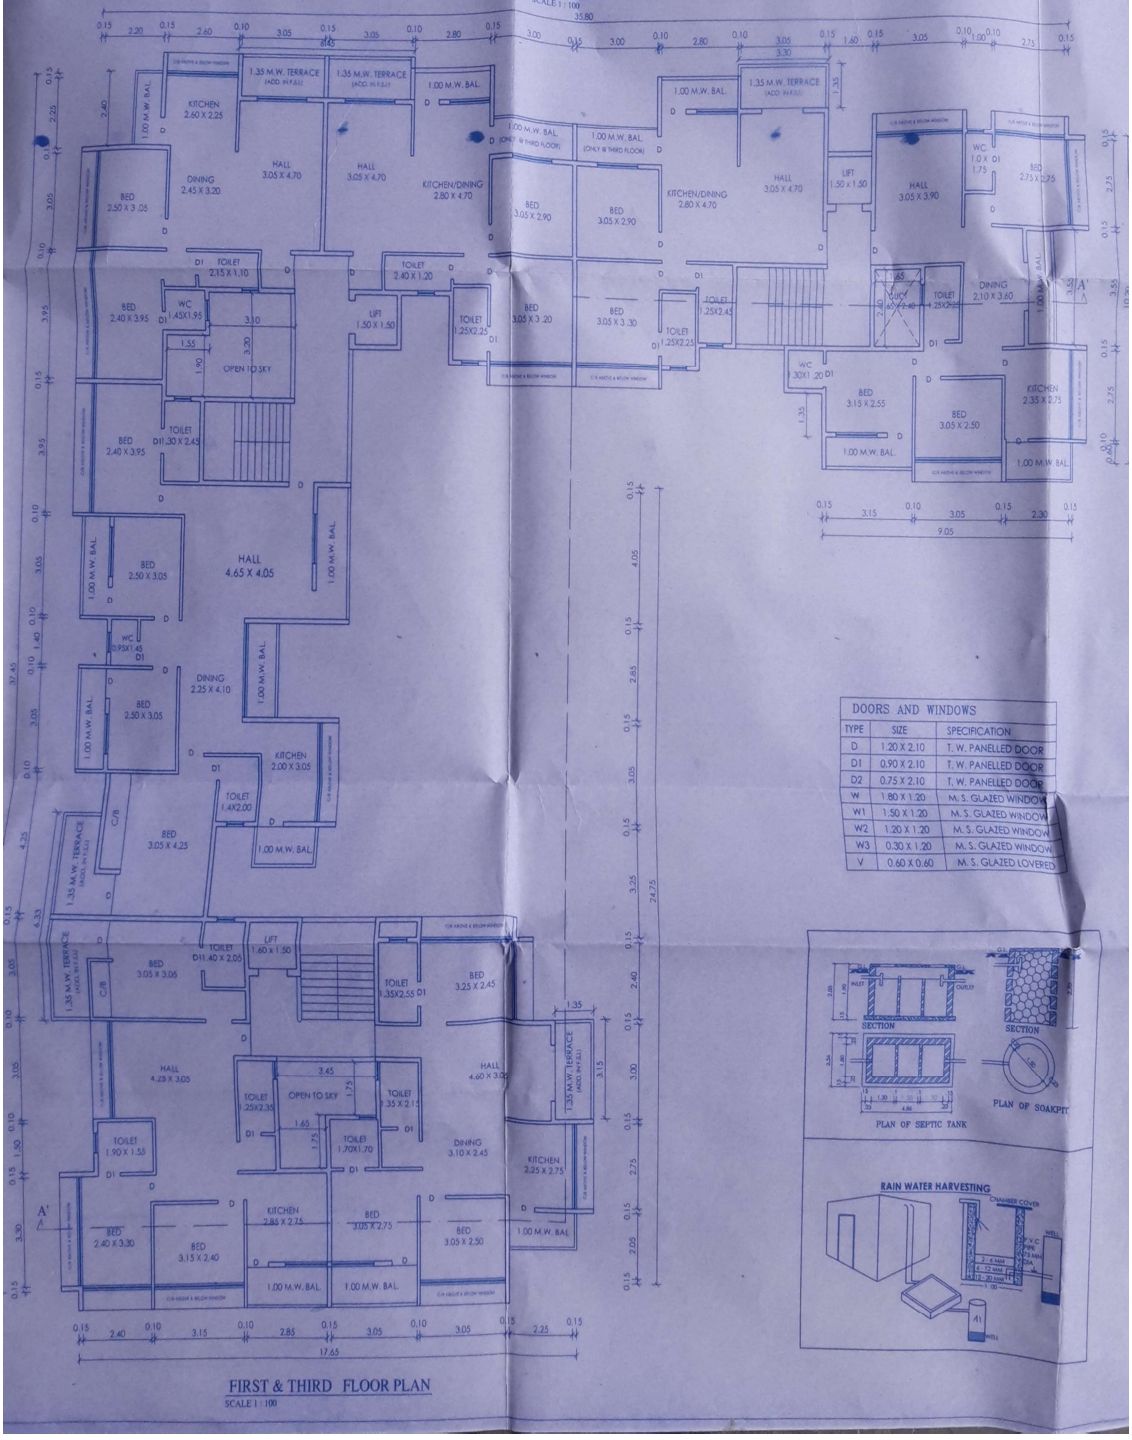

DOORS AND WINDOWS		
TYPE	SIZE	SPECIFICATION
D	1.20 X 2.10	T. W. PANELLED DOOR
D1	0.90 X 2.10	T. W. PANELLED DOOR
D2	0.75 X 2.10	T. W. PANELLED DOOR
W	1.80 X 1.20	M. S. GLAZED WINDOW
W1	1.50 X 1.20	M. S. GLAZED WINDOW
W2	1.20 X 1.20	M. S. GLAZED WINDOW
W3	0.30 X 1.20	M. S. GLAZED WINDOW
V	0.60 X 0.60	M. S. GLAZED LOVERED

FIRST & THIRD FLOOR PLAN

SCALE 1 : 100