STAMP OF APPROVAL

बांधकाम नकाशे मंजूरी

रचने दुकानी दालनेव्यापारगाणे व बांधकाम प्रारंभ


प्रमाणपत्र क्र. कडोंमपा / नरवि / बांप / [illegible] /2020-21/02

दिनांक 30/06/2020 2 छ.गा.

दिलेला अहिप्रमाणे.

सहाय्यक संचालक (नरविला)

मुख्य कबाल प्राधिकारी महापालिका

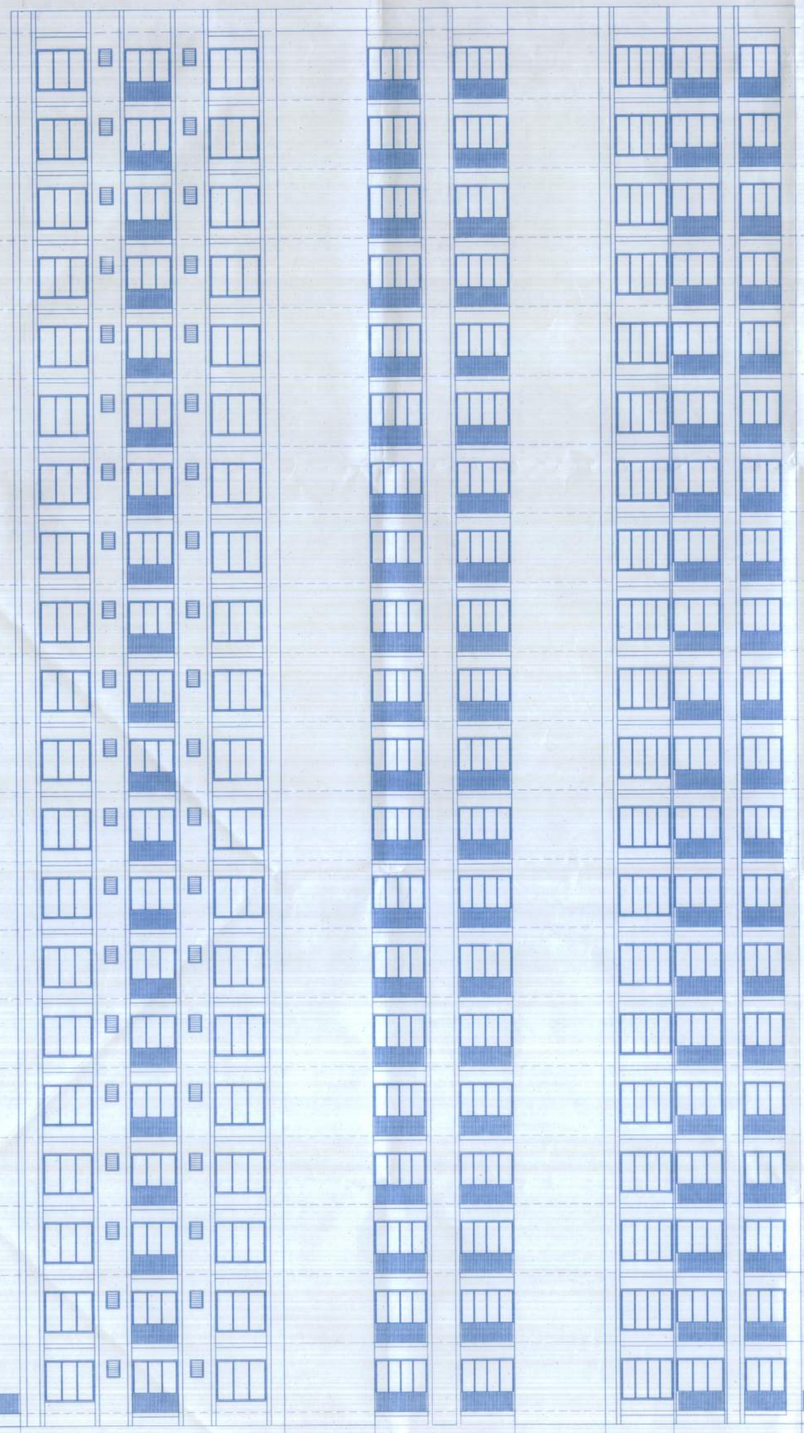

FRONT ELEVATION
(SCALE 1:100)



SECTION - AA
(SCALE 1:100)

DESCRIPTION OF PROPOSAL AND PROPERTY

PROPOSED RESIDENTIAL DEVELOPMENT ON PLOT BEARING S.NO 36/5A,5B,5O,5D,5E,5F,5H,5I S.NO.36/7A AND 36/ 7B VILLAGE DWARLI TAL : AMBERNATH.

FOR : M/S ANJANEYA LAND DEVLOPERS

P.O.A HOLDER : OYSTER SAKET INFRASTRUCTURES

OWNERS SIGN | ARCHITECT SIGN | R.C.C. CONSULTANT

DMD ARCHITECTS
'A' BLOCK, ZOJWALA SHOPPING CENTRE
SHIVAJIWAND CHOWK, AGRA ROAD, KALYAN (W)
PH. 9967373232
EMAIL : dmdarchitects@yahoo.com

SCALE	DRAWN	CHECKED	DATE	JOB. NO.	DRG. NO.	REV.
AS SHOWN	JUHEE	SHAILAJA	25/06/2020	KYN/COMP/1609	MUNILAY01	R-0

M:\ACHIN\LOCAL DISK\FOLDER ISX\MEHTA DWARLI\2020\MUNICIPAL\LAYOUT & FLOOR PLAN BLD A 25.06.2020