
STAMP OF APPROVAL

या जागेवरच्याची बांधकाम व्यवस्थेचा प्रस्ताव
मंजूर/ना-मंजूर /9033/E दि.28/08/2023
सक्षम प्राधिकारी अतिरिक्त महानगर आयुक्त
दुय्यम अभियंता/सहाय्यक अभियंता/कनिष्ठ अभियंता
बांधकामासाठी सशर्त / सुधारीत मंजुरी सोबत

सहाय्यक संचालक, नगररचना
मनपा मुंबई महानगरपालिका

EXISTING 6.0M WIDE TO PROPOSED 12.0M ROAD

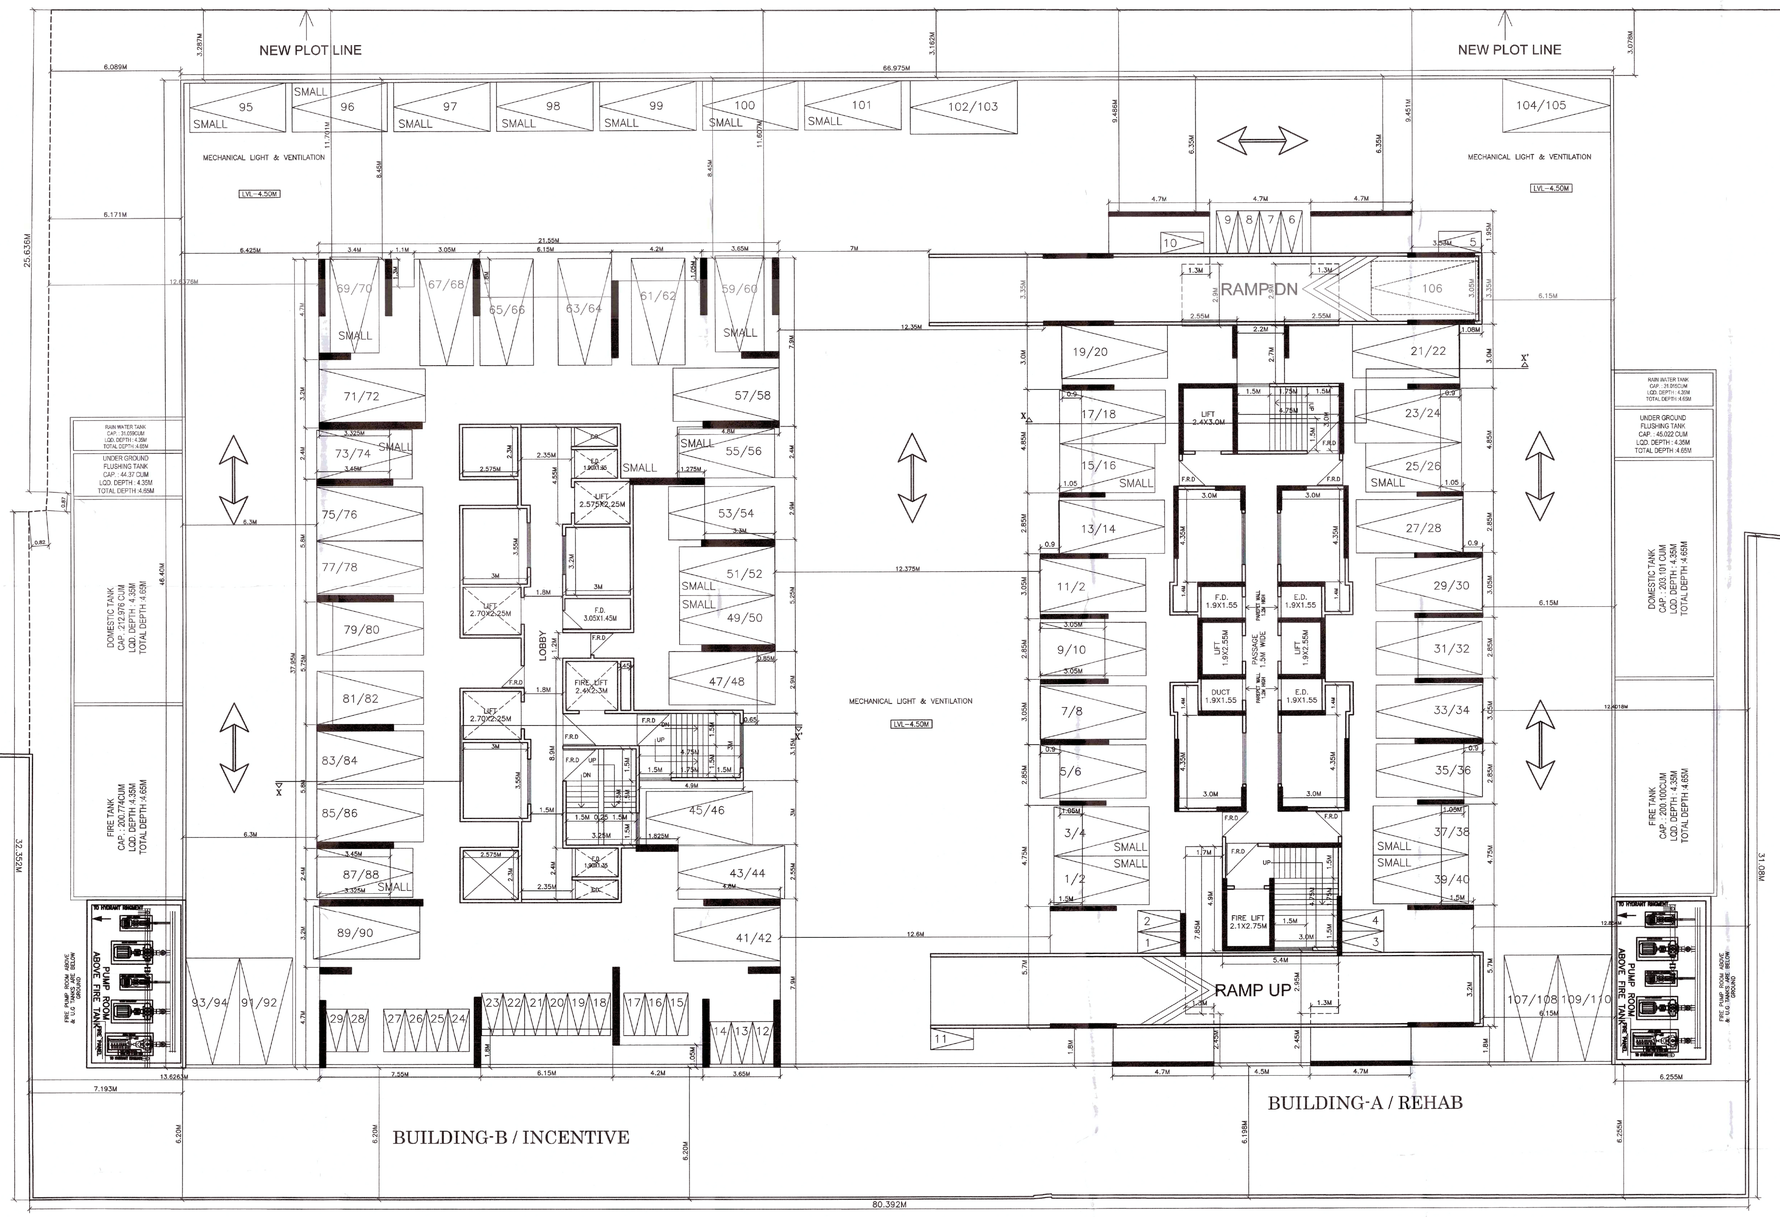

FLOOR	FOUR WHEELER	TWO WHEELER
BASEMENT (REHAB)	110 NOS	29 NOS
BASEMENT (INCENTIVE)	-	-
TOTAL	110 NOS	29 NOS

BASEMENT FLOOR PLAN

N

PROJECT

PROPOSED REDEVELOPMENT OF JN2 (VS-II)
CONDOMINUM: 16,
BUILDING NO: 47 TO 58, PLOT NO: 16, SECTOR-09,
VASHI, NAVI MUMBAI

OWNER

For AVANI CO-OP. HOUSING SOCIETY LTD.
Chairman Secretary

(AVANI CO-OP. HSG. STY. LTD.)

JOB NO:	SCALE		DATE
D2/250/2015	AS SHOWN		11/09/2023
DRG. NAME	DRAWN BY		DRG. NO:
ALT-36 NMMC-11-SEPT-2023.DWG	VISHAL		05 OF 14

ARCHITECTS

(AR. VINOD TANDON)
REGN. NO. CA/98/23454

DESSIN 2000
220, VARDHMAN CHAMBERS, PLOT-84,
SECTOR-17, VASHI, NAVI MUMBAI. TEL: 27896864
E-Mail: dessin2000@gmail.com