
STAMP OF APPROVAL

या कार्यालयाच्या अधिकारात आर्थ प्रमाणपत्र प्रमाणित-
नवीन पनवेल शासकीय अधिन सुधार समिती पनवेल
दुरुस्त प्रेरकानुसार निवासी व वाणिज्य
बांधकामासाठी मंजूर / सुधारित नकाशे मंजूर

सहायक संचालक, नगररचना
पनवेल महानगरपालिका

EXISTING 6.0M WIDE TO PROPOSED 12.0M ROAD

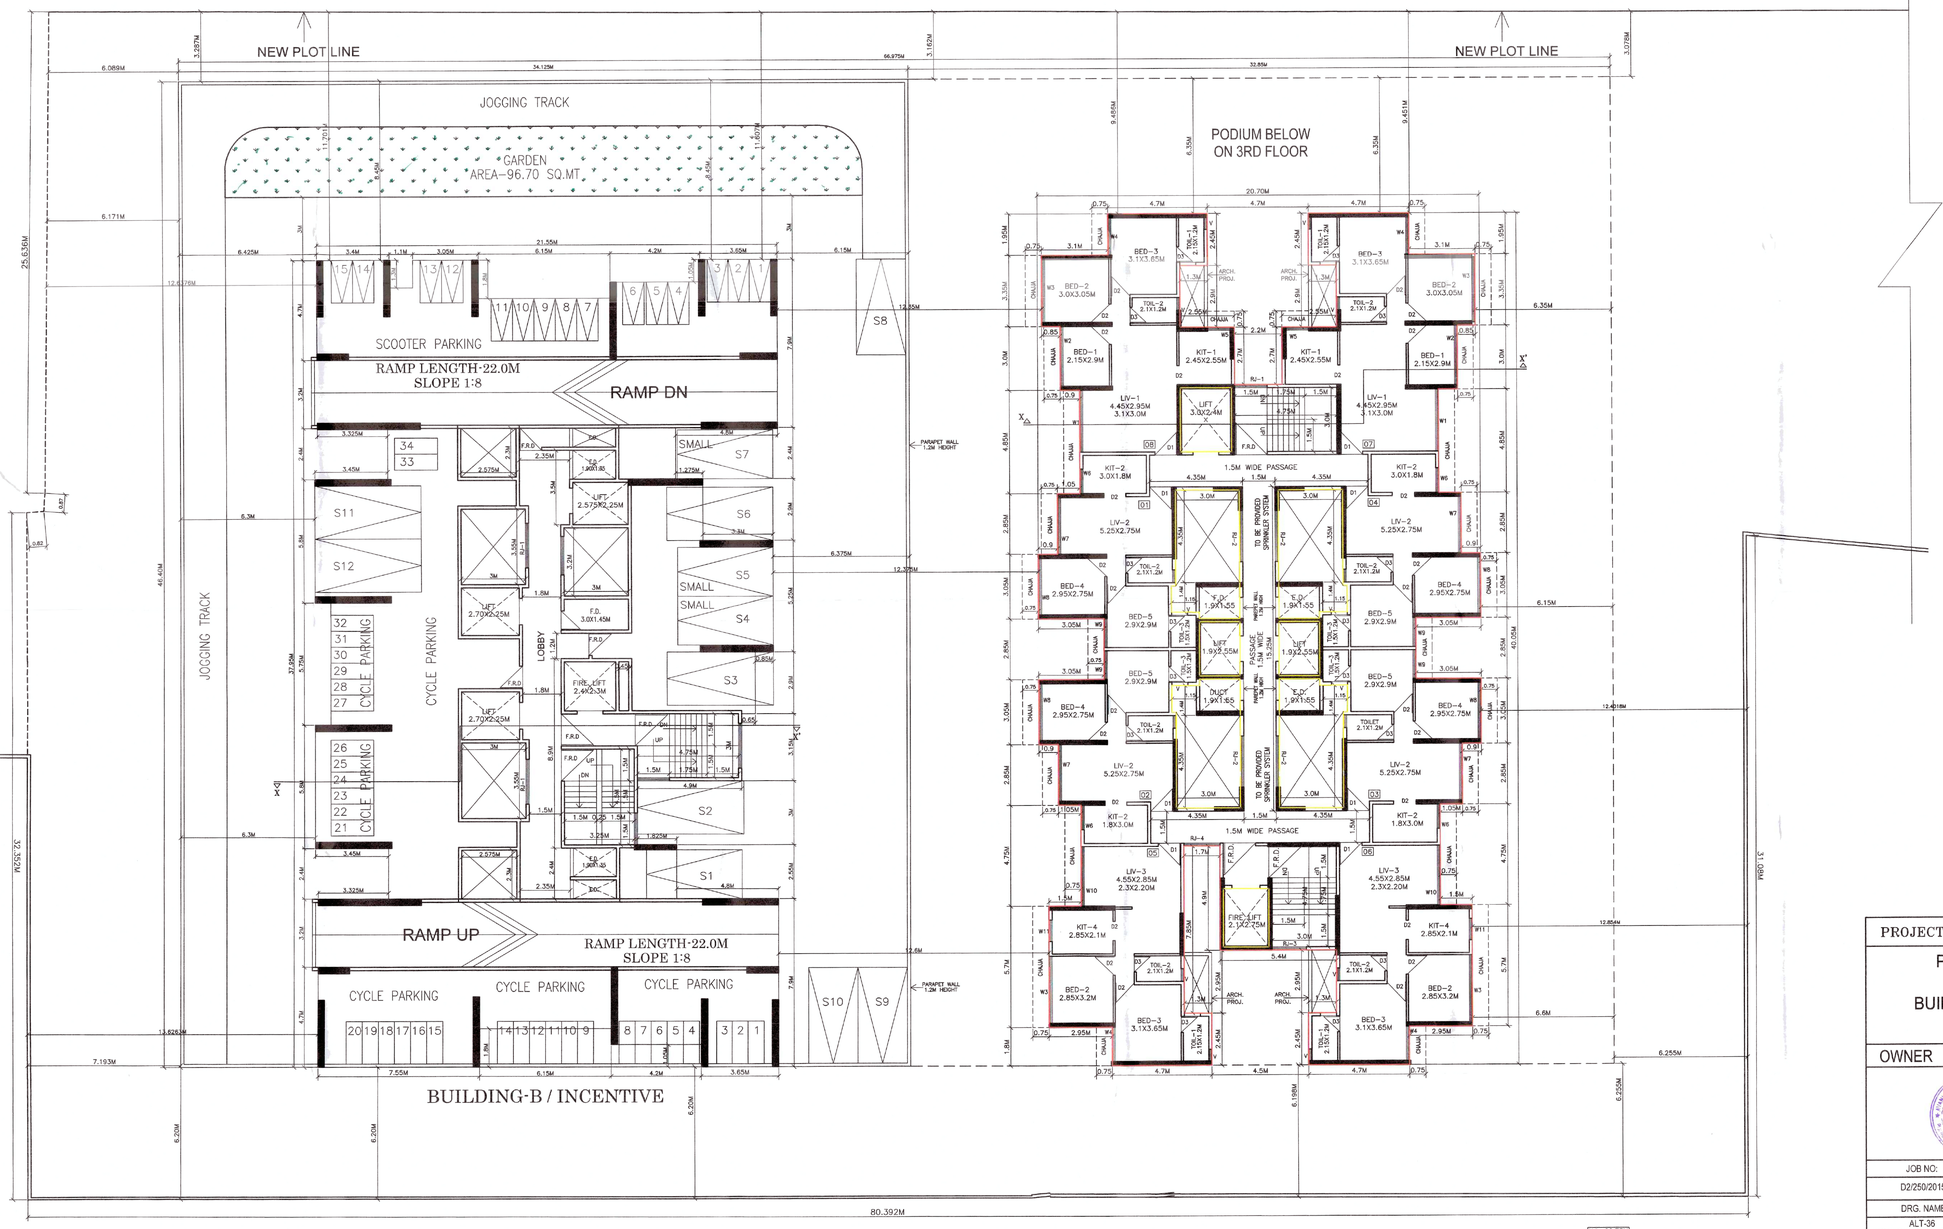

FLOOR	FOUR WHEELER	TWO WHEELER
EIGHTH (REHAB)	-	-
EIGHTH (INCENTIVE)	12 NOS	15 NOS
TOTAL	12 NOS	15 NOS

LVL+22.75M

EIGHTH FLOOR PLAN

N

PROJECT

PROPOSED REDEVELOPMENT OF JN2 (VS-II)
CONDOMINUM: 16,
BUILDING NO: 47 TO 58, PLOT NO: 16, SECTOR-09,
VASHI, NAVI MUMBAI

OWNER

For AVANI CO-OP. HOUSING SOCIETY LTD.
K Karthikeyan Chairman
(AVANI CO-OP. HSG. STY. LTD.)

JOB NO:	SCALE		DATE
D2/250/2015	AS SHOWN		11/09/2023
DRG. NAME	DRAWN BY		DRG. NO:
ALT-36 NMMC-11-SEPT-2023.DWG	VISHAL		09 OF 14

ARCHITECTS

(AR. VINOD TANDON)
REGN. NO. CA/98/23454

DESSIN 2000
220, VARDHMAN CHAMBERS, PLOT-84,
SECTOR-17, VASHI, NAVI MUMBAI. TEL: 27896864
E-Mail: dessin2000@gmail.com