

STAMP OF APPROVAL

सा कार्यालयाचे बांधकाम परवानगी प्रमाणपत्र क्रमांक
जनरल/ए- /१९४४/दि. ४०/१२/२०२३
सहाय्यक संचालक नगररचना वाशी विभाग
दुरुस्त फेरसादुसार मिळकती व तालिका
बांधकामाची मंजुरी / सुधारित नकाशे मंजूर


सहाय्यक संचालक, नगररचना
नवी मुंबई महानगरपालिका

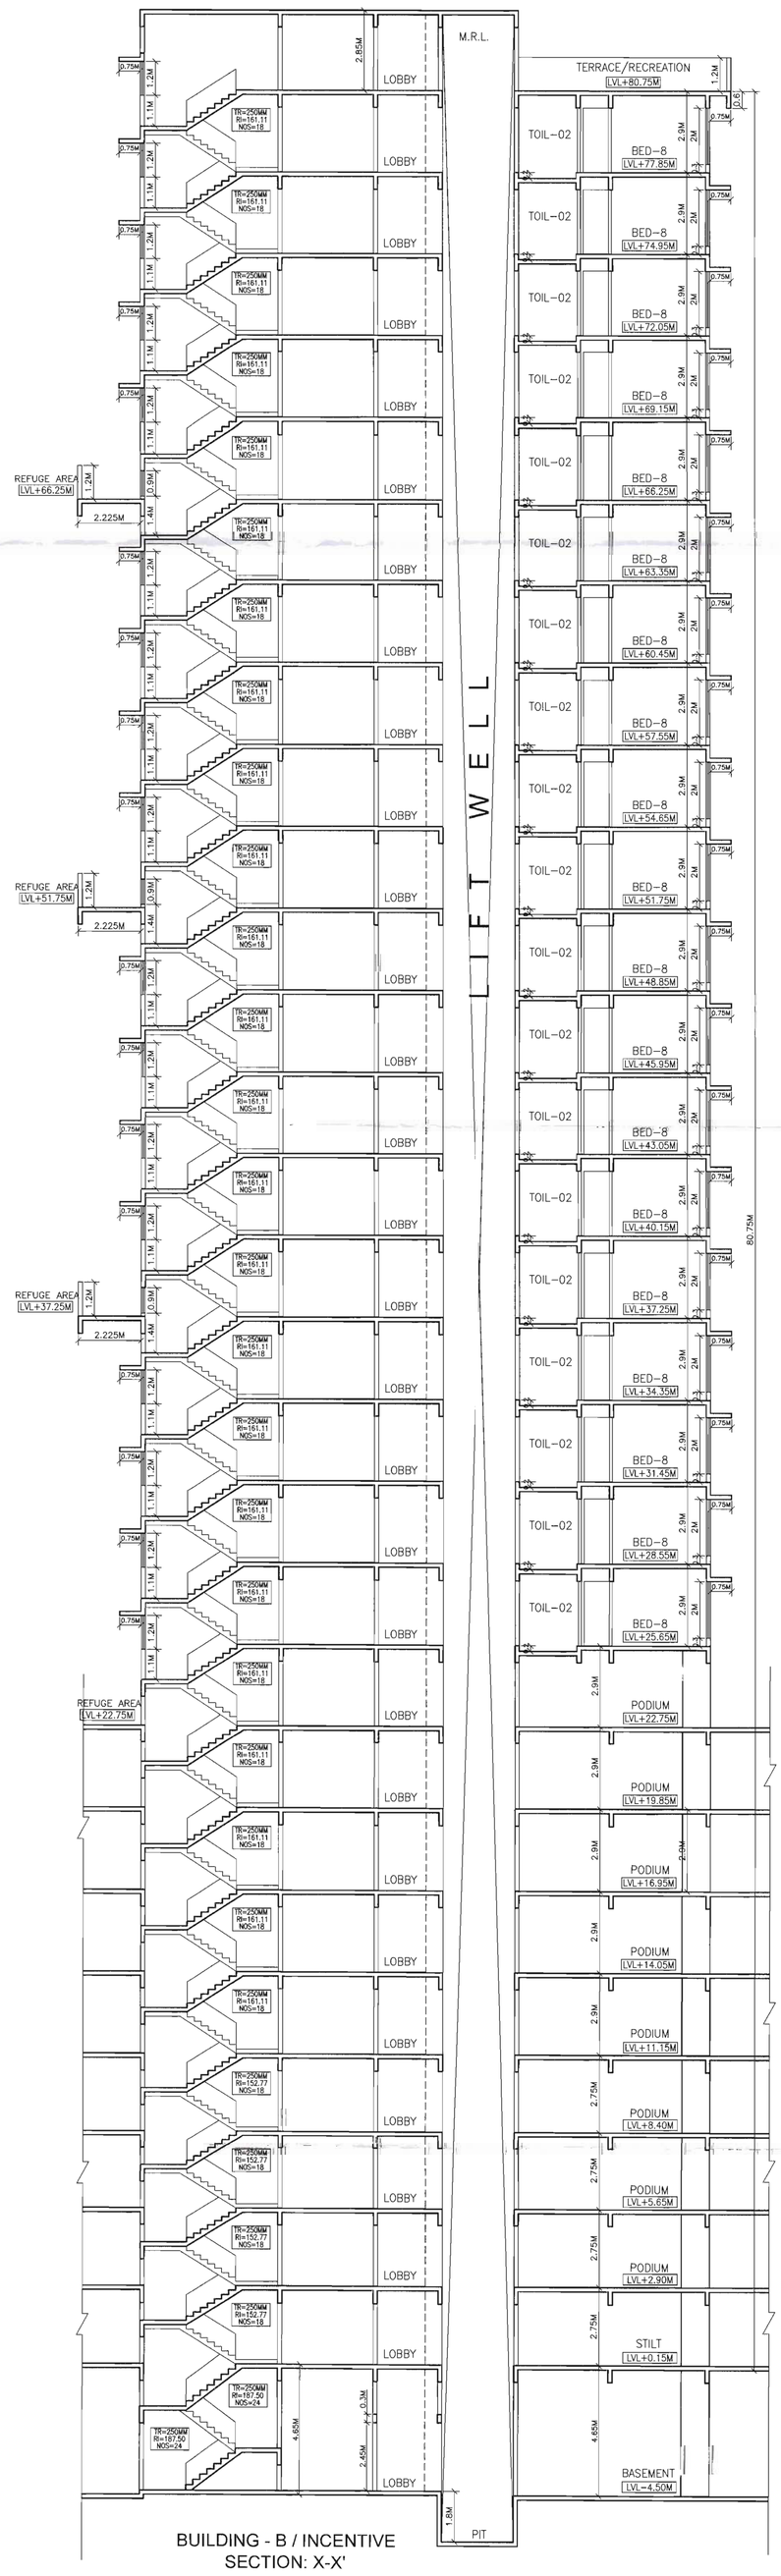


BUILDING - B / INCENTIVE
SECTION: X-X'

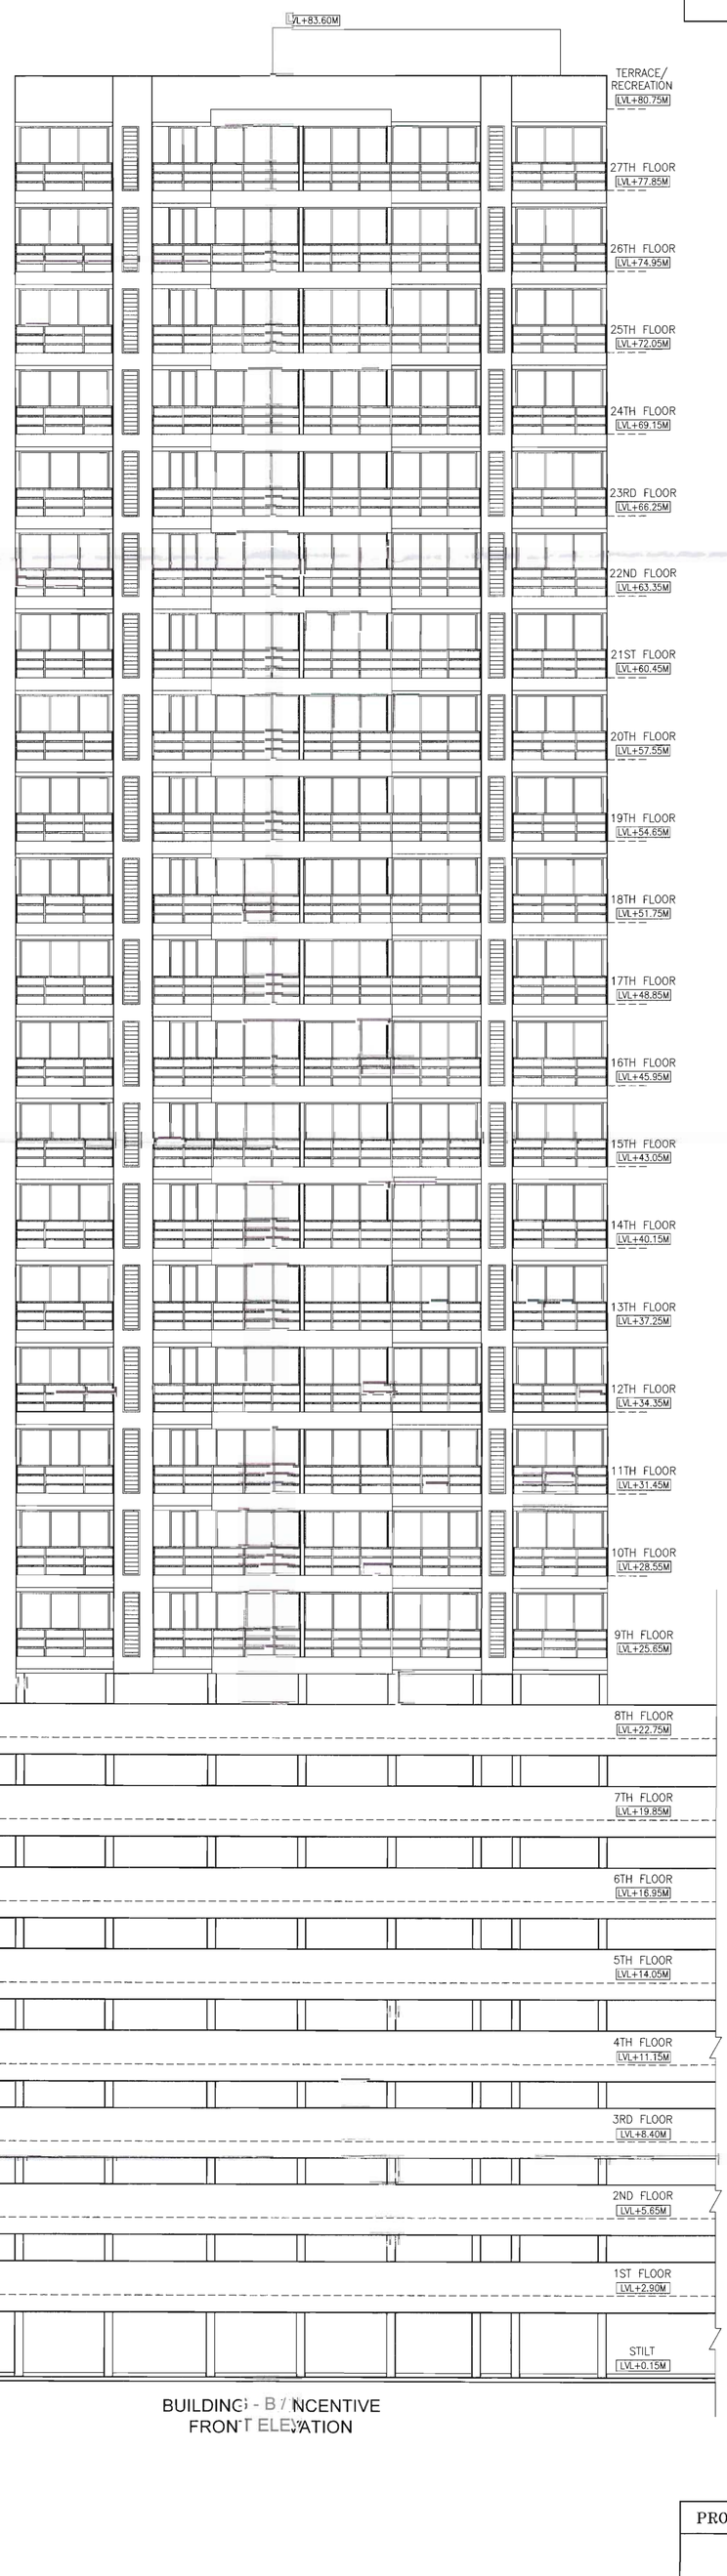


BUILDING - B / INCENTIVE
FRONT ELEVATION

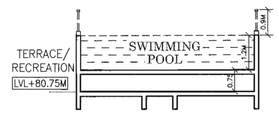


TYPICAL SWIMMING POOL SECTION

PROJECT

PROPOSED REDEVELOPMENT OF JN2 (VS-II)
CONDOMINUM: 16,
BUILDING NO: 47TO58, PLOT NO: 16, SECTOR-09,
VASHI, NAVI MUMBAI

OWNER

For AVANI CO-OP. HOUSING SOCIETY LTD.
H. Kanshankar Chairman Secretary Treasurer

(AVANI CO-OP. HSG. STY. LTD.)

| JOB NO. | SCALE | STRUCTURAL CONSULTANT | DATE |
|---|---|---|---|
| D2/250/2015 | AS SHOWN | (MR. V. K. JAIN) REGN. NO. STR/J/29 | 11/09/2023 |
| DRG. NAME | DRAWN BY | | DRG. NO: |
| ALT-36 NMMC-11-SEPT-2023.DWG | VISHAL | | 14 OF 14 |

ARCHITECTS

(AR. VINOD TANDON)
REGN. NO. CA/98/23454

**DESSIN 2000**
220, VARDHMAN CHAMBERS, PLOT-84,
SECTOR-17, VASHI, NAVI MUMBAI. TEL: 27896864
E-Mail: dessin2000@gmail.com