


TOTAL R.G. AREA = 320.50 SQ.MT.
50% UNPAVED R.G. AREA = 160.25 SQ.MT.

AREA DIAGRAM
SCALE 1:500

R.G. AREA DIAGRAM & CALCULATION

ADDITION								
1		3.86	x	3.74	x	1	=	14.44
2	0.50	x	4.53	x 0.30	x	1	=	0.68
3	0.50	x	4.53	x 2.14	x	1	=	4.85
4		0.55	x	3.09	x		=	1.70
5		0.75	x	3.55	x		=	2.66
6	0.50	x	21.49	x 1.06	x	1	=	11.39
7	0.50	x	21.49	x 1.94	x	1	=	20.85
8	0.50	x	18.62	x 1.67	x	1	=	15.55
9	0.50	x	17.58	x 0.87	x	1	=	7.65
10	0.50	x	17.58	x 4.70	x	1	=	41.31
11	0.50	x	22.55	x 2.14	x	1	=	24.13
12	0.50	x	22.55	x 3.95	x	1	=	44.54
13	0.50	x	11.06	x 6.17	x	1	=	34.12
14	0.50	x	17.94	x 5.75	x	1	=	51.58
15	0.50	x	10.25	x 8.79	x	1	=	45.05
TOTAL R.G. AREA							=	320.50

AREA CALCULATION

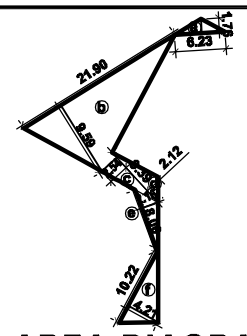


AREA DIAGRAM
SCALE 1:500

UNPAVED R.G.

ADDITION							
a.	0.50	x	6.23	x 1.76	=		5.48
b.	0.50	x	21.90	x 9.59	=		105.01
c.	0.50	x	8.39	x 2.54	=		10.66
d.	0.50	x	8.39	x 2.12	=		8.89
e.	0.50	x	8.06	x 2.16	=		8.70
F	0.50	x	10.22	x 4.21	=		21.51
TOTAL R.G. AREA					=		160.25


AREA CALCULATION

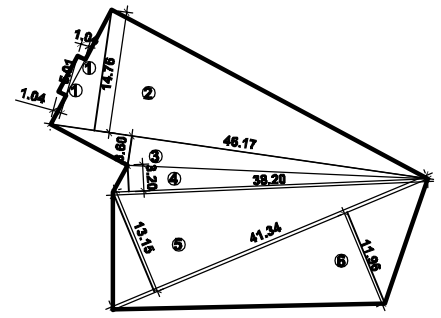

AREA DIAGRAM
SCALE 1:500


PLOT AREA DIAGRAM & CALCULATION

ADDITION								IN SQ.M.
1	0.50	x	5.01	x 1.04	x	2	=	5.21
2	0.50	x	46.17	x 14.76	x	1	=	340.73
3	0.50	x	46.17	x 3.60	x	1	=	83.11
4	0.50	x	38.20	x 3.20	x	1	=	61.12
5	0.50	x	41.34	x 13.15	x	1	=	271.81
6	0.50	x	41.34	x 11.97	x	1	=	247.42
TOTAL PLOT AREA							=	1009.40

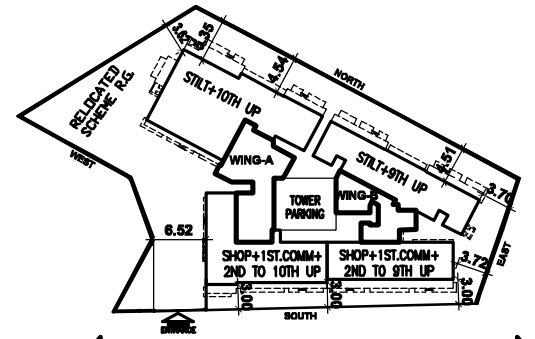



18.30M. WIDE ROAD

BLOCK PLAN
SCALE 1:500

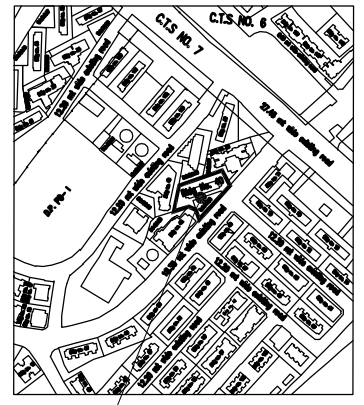

LOCATION PLAN
SCALE 1:4000

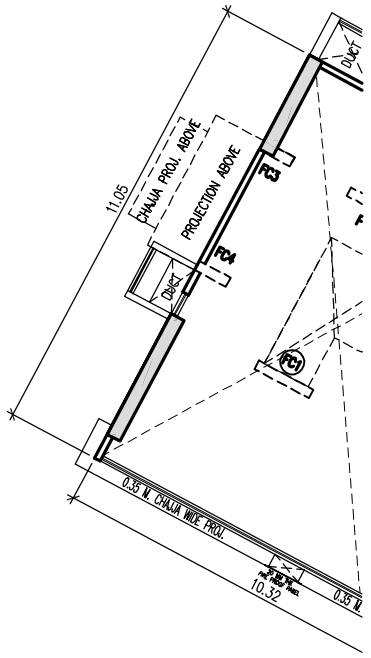

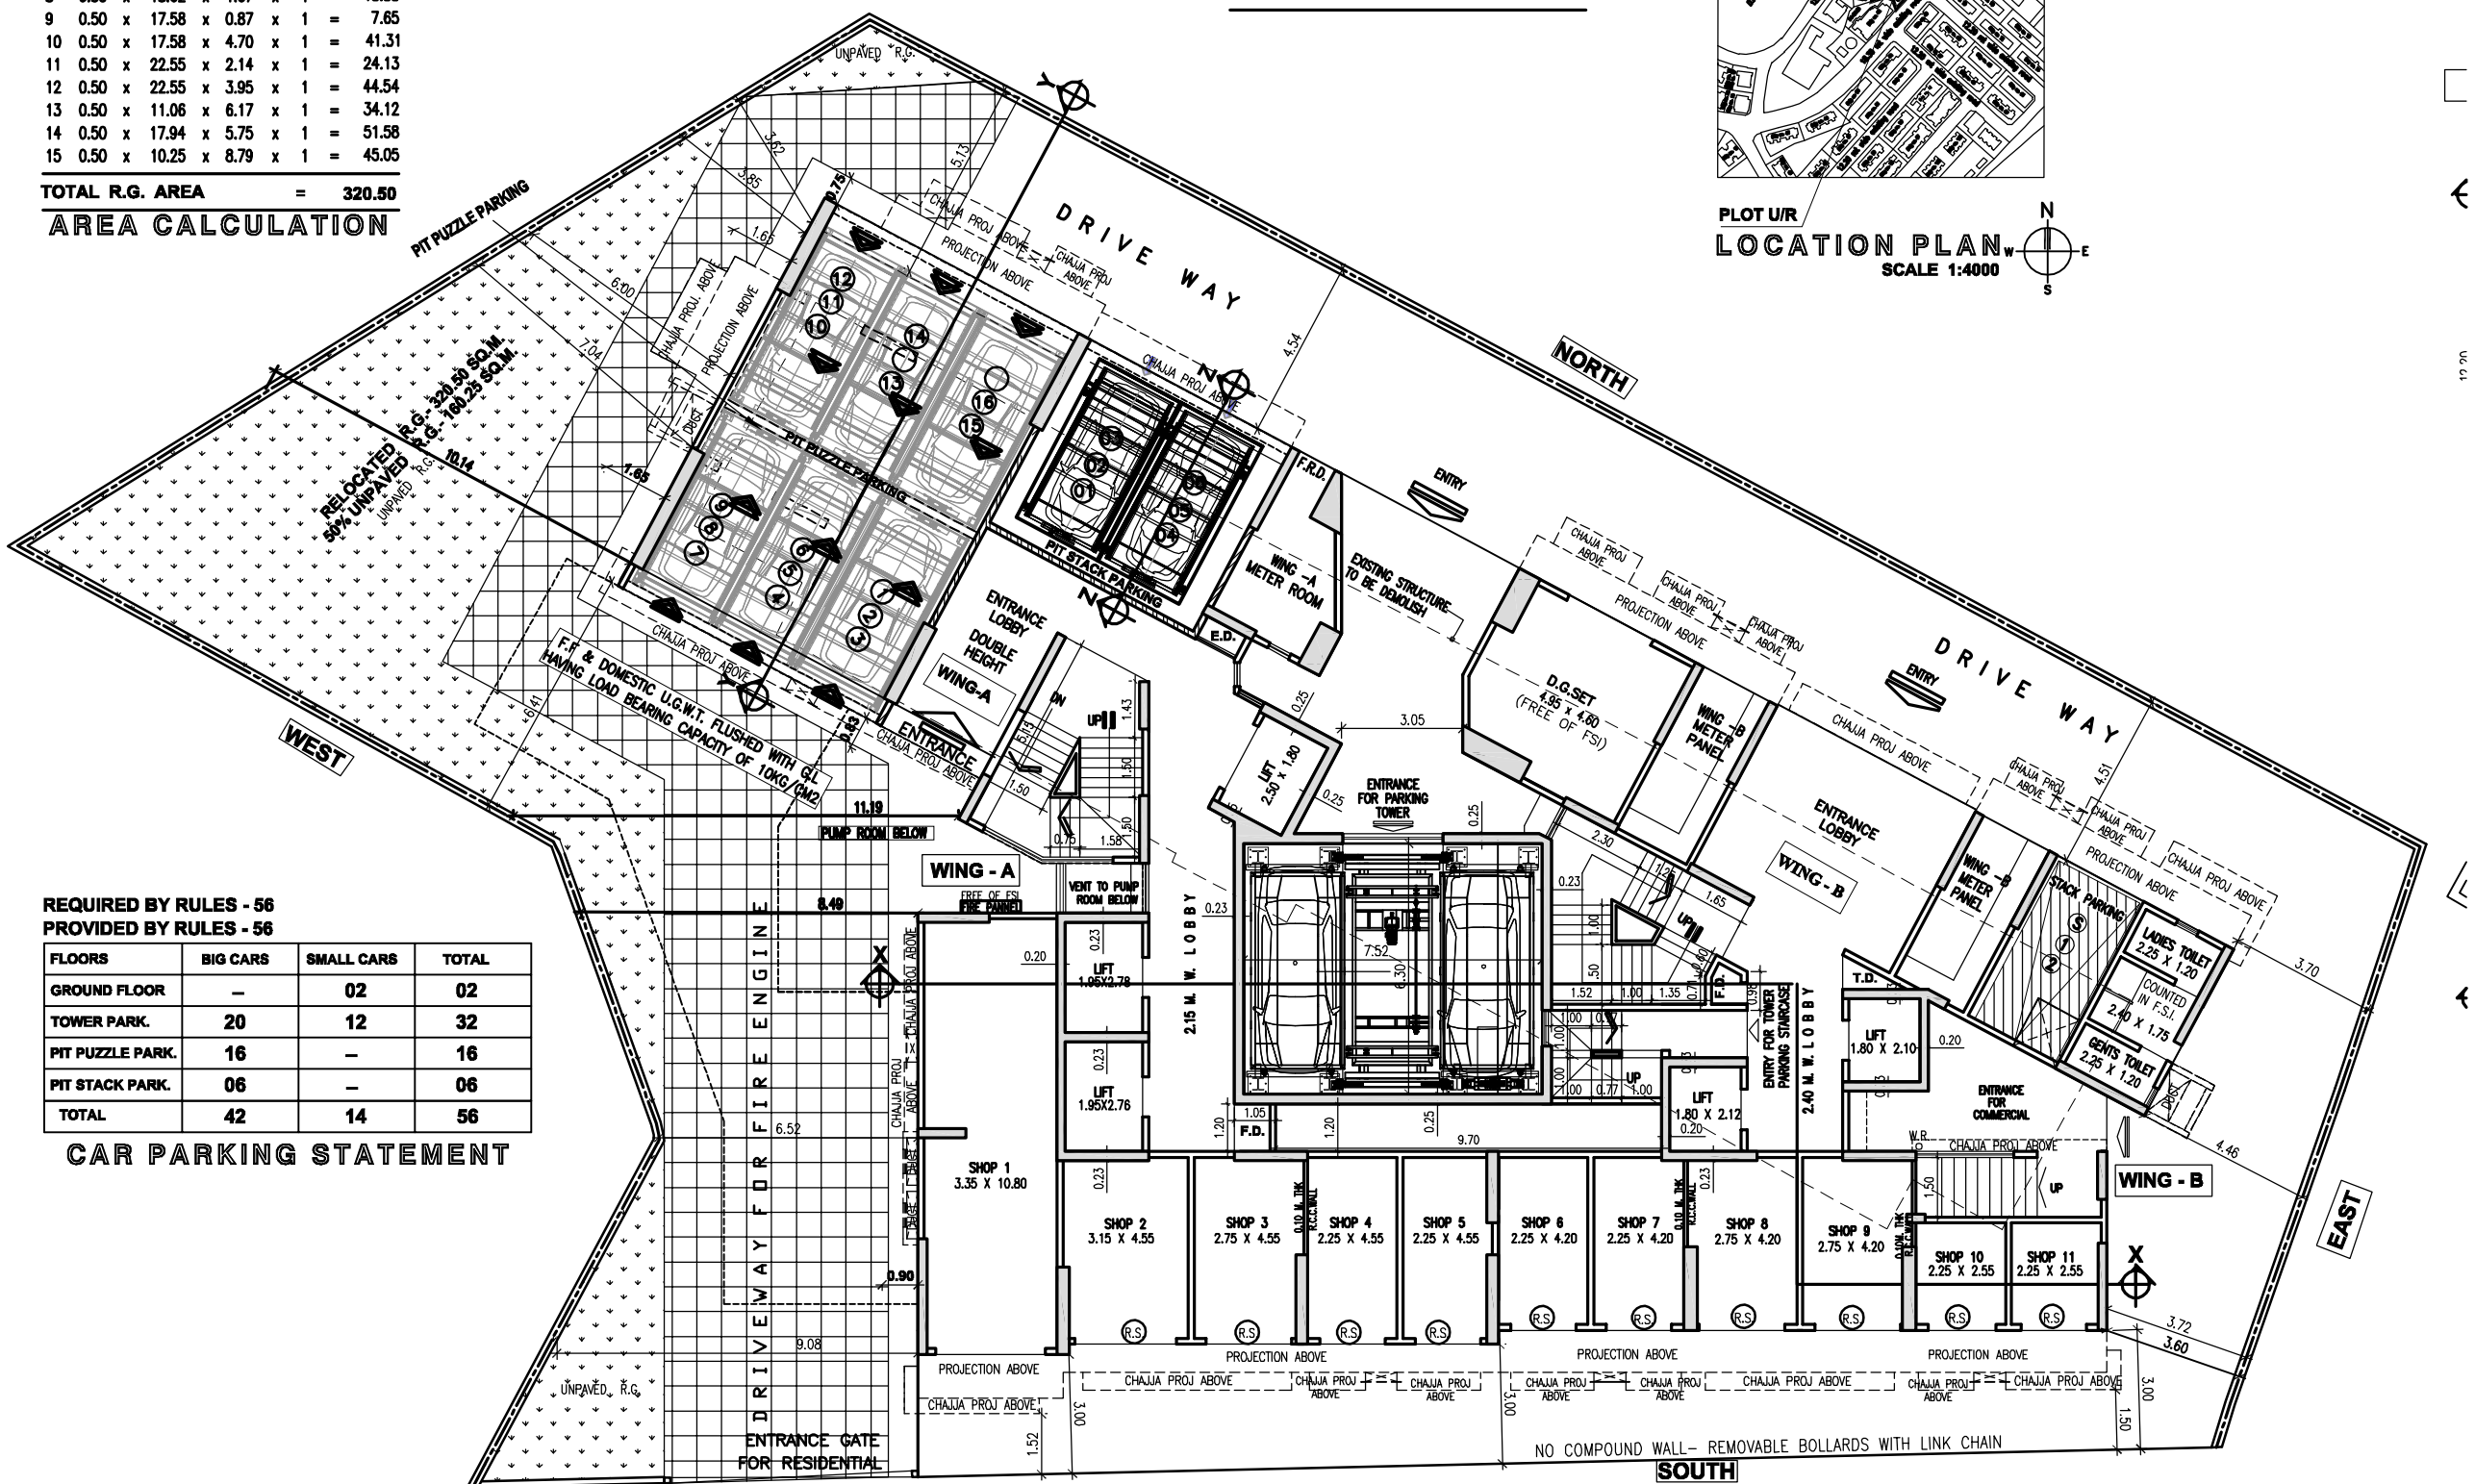

REQUIRED BY RULES - 56
PROVIDED BY RULES - 56

FLOORS	BIG CARS	SMALL CARS	TOTAL
GROUND FLOOR	–	02	02
TOWER PARK.	20	12	32
PIT PUZZLE PARK.	16	–	16
PIT STACK PARK.	06	–	06
TOTAL	42	14	56

CAR PARKING STATEMENT

18.30M. WIDE KEDARNATH MANDIR ROAD

GROUND FLOOR PLAN
SCALE 1:100