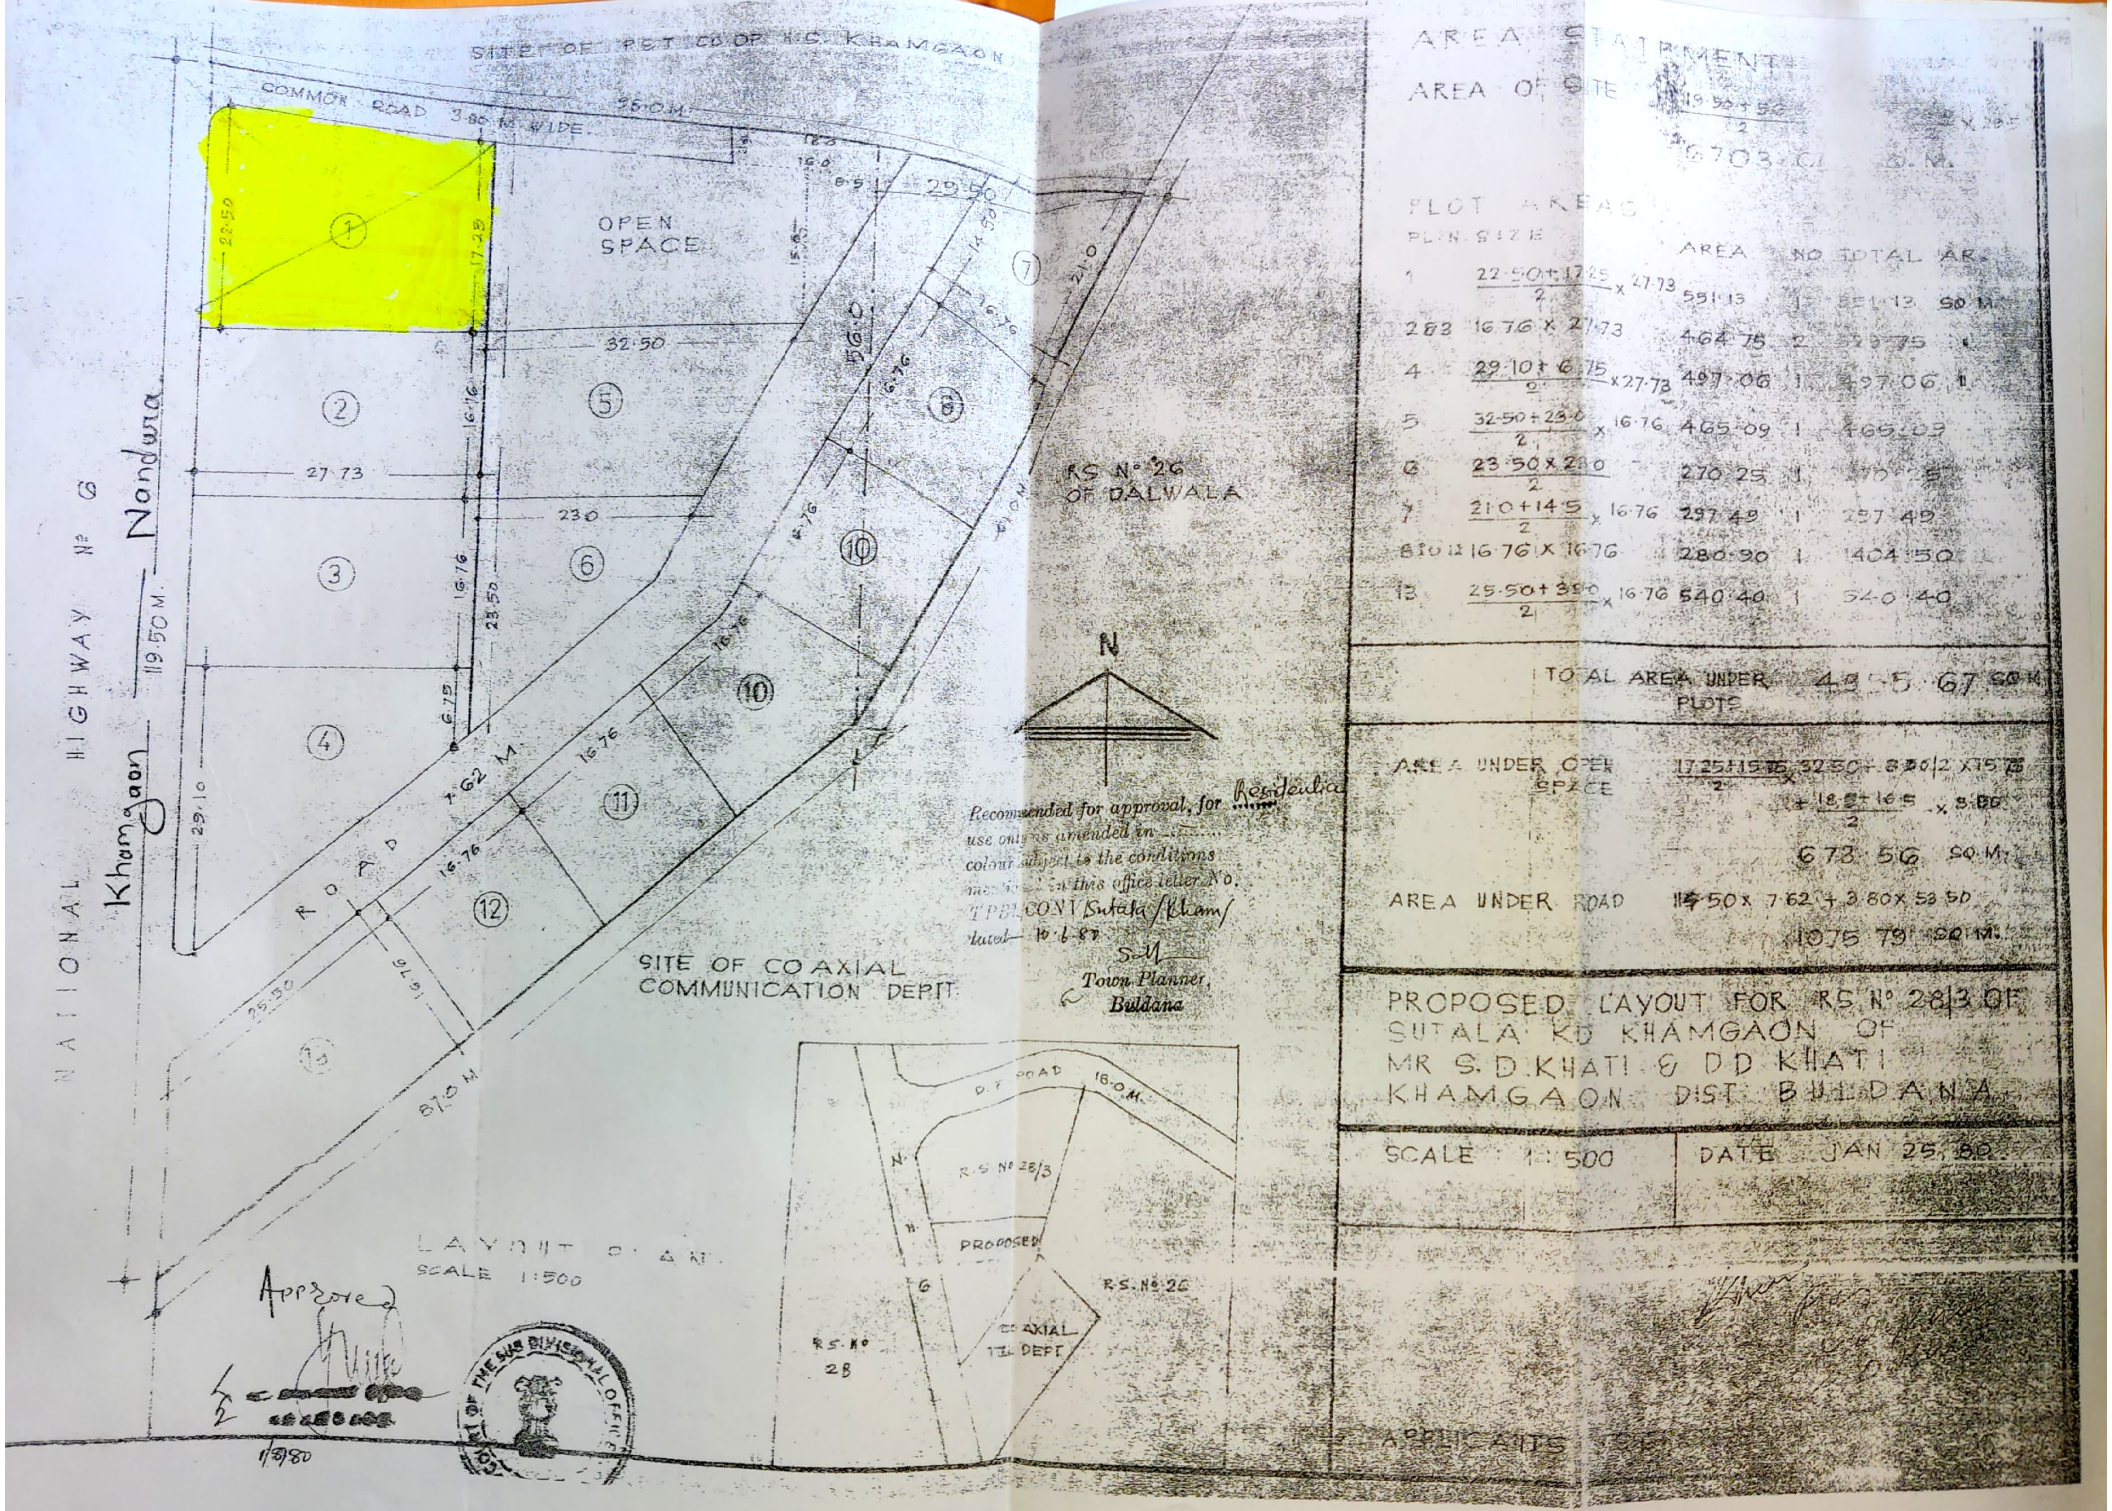


AREA STATEMENT

AREA OF SITE $\frac{119.50+52.}{2}$ X 28

6703.6 S.M.

PLOT AREAS

PLOT NO	SIZE	AREA	NO	TOTAL AREA
1	$\frac{22.50+17.25}{2}$ x 27.73	551.13	1	551.13
2&3	16.76 x 27.73	464.75	2	929.50
4	$\frac{29.10+6.75}{2}$ x 27.73	497.06	1	497.06
5	$\frac{32.50+23.0}{2}$ x 16.76	465.09	1	465.09
6	$\frac{23.50 \times 23.0}{2}$	270.25	1	270.25
7	$\frac{21.0+14.5}{2}$ x 16.76	297.49	1	297.49
8 TO 11	16.76 x 16.76	280.90	1	404.50
12	$\frac{25.50+35.0}{2}$ x 16.76	540.40	1	540.40

TOTAL AREA UNDER PLOTS 4955.67 SQ.M.

AREA UNDER OPEN SPACE $\frac{17.25+15.75}{2} \times 32.50 + 8.20/2 \times 15.75 + \frac{18.2+16.5}{2} \times 8.00$

673.56 SQ.M.

AREA UNDER ROAD 119.50 x 7.62 + 3.80 x 53.50

1075.79 SQ.M.

PROPOSED LAYOUT FOR RS No 28/3 OF SUTALA KD KHAMGAON OF MR S.D.KHATI & D.D.KHATI KHAMGAON DIST BULDANA.

SCALE 1:500 | DATE JAN 25, 80

APPLICANTS