नगर परिषद कार्यालय दिग्रस जि. यवतमाळ.

क्रमांक/बांधकाम विभाग/नपदि/ ४३० /२०१७ दिनांक ०४ ऑगस्ट २०१७.
email : www.npdigras@gmail.com दुरध्वनी क्र. ०७२३४-२२२०५१

प्रारंभ प्रमाणपत्र

महाराष्ट्र प्रादेशीक नगर व रचना अधिनियम १९६६
(सन १९६६ चा महाराष्ट्र अधिनियम क्रमांक ३७ च्या कलम ४५ अन्वये)

श्री विवेक विष्णूपंत भास्करवार, रा. दिग्रस जि. यवतमाळ यांना **शिट न.शे.स.नं १०/१ (जुना) ११/१ (नविन) प्लॉट क्र. ०१ व ०२** मध्ये नकाशात लाल रंगाने दुरुस्ती दर्शविल्या प्रमाणे खालील शर्तीस अधीन राहून **दुकान समूह बांधकाम**/घर करीता **प्रारंभ प्रमाणपत्र** देण्यात येत आहे. त्यांचे तंतोतंत पालन करावे.

अटी :-

१) सदर परवानगी Plinth Level पर्यंतची आहे. Plinth Level झाल्यानंतर संबंधीत अभियंता व न.प. ने नियुक्त केलेले अभियंता Plinth Level तपासून मंजूर नकाशा प्रमाणे झाल्यानंतर पुढील परवानगी देण्यात येईल.

२) Plinth Level पर्यंतचे काम पूर्ण झाल्यानंतर तसे नगर परिषदेकडे लेखी कळवावे. लागेल.

३) बांधकाम करीता दिलेले प्रारंभ प्रमाणपत्र दिल्याच्या तारखे पासून ०१ वर्ष वैध राहील.

४) प्रत्यक्ष बांधकाम सुरु करण्यापूर्वी आंतर विभाजन बाबत सक्षम प्राधिकरणाची परवानगी घेण्यात यावी.

५) घरातील सांडपाणी वाहून नेण्याची व्यवस्था नगर पालीकेचे नाली पोवेतो करुन द्यावी लागेल व ज्या ठिकाणी न.प. ची नाली नसेल त्या ठिकाणी आपण शोष खड्डा करुन स्वत:चे घरातील सांडपाण्याचा निचरा करावा.

६) विट बांधकाम मध्ये FLY-ASH विटाचा व पर करावा.

७) आपल्या परिसरात कमीत कमी दोन झाडे लावावे लागेल.

८) नकाशात रंगाने दुरुस्ती केल्याप्रमाणे बांधकाम करावे.

९) बांधकाम करताना आजुबाजुचे लोकांना काही त्रास होणार नाही याची जबाबदारी आपल्यावर राहील.

१०)प्रत्यक्ष बांधकाम करताना जलपुनर्रचना योजनेचा अवलंब करावा.

११)जागा मालकी हक्क संबंधाने पुरविलेली माहिती चुकीची आढळल्यास ही परवानगी केव्हाही रद्द करण्यात येईल.

१२)न.प. कार्यालयाने मंजूर केलेल्या नकाशा प्रमाणेच नियोजीत बांधकाम करणे बंधनकारक राहील.

१३)नियोजीत बांधकाम सुरु असताना किंवा झाल्यानंतर कोणत्याही प्रकारचा वाद उपस्थीत झाल्यास त्याची सर्वस्वी जबाबदारी प्लॉटधारकाच राहील.

मुख्याधिकारी, तथा नियोजन प्राधिकरण,
नगर परिषद दिग्रस जि. यवतमाळ.

प्रतिलिपी :-

१) कराधिकारी नगर परिषद दिग्रस यांचे कडे पुढील कार्यवाहीस रवाना

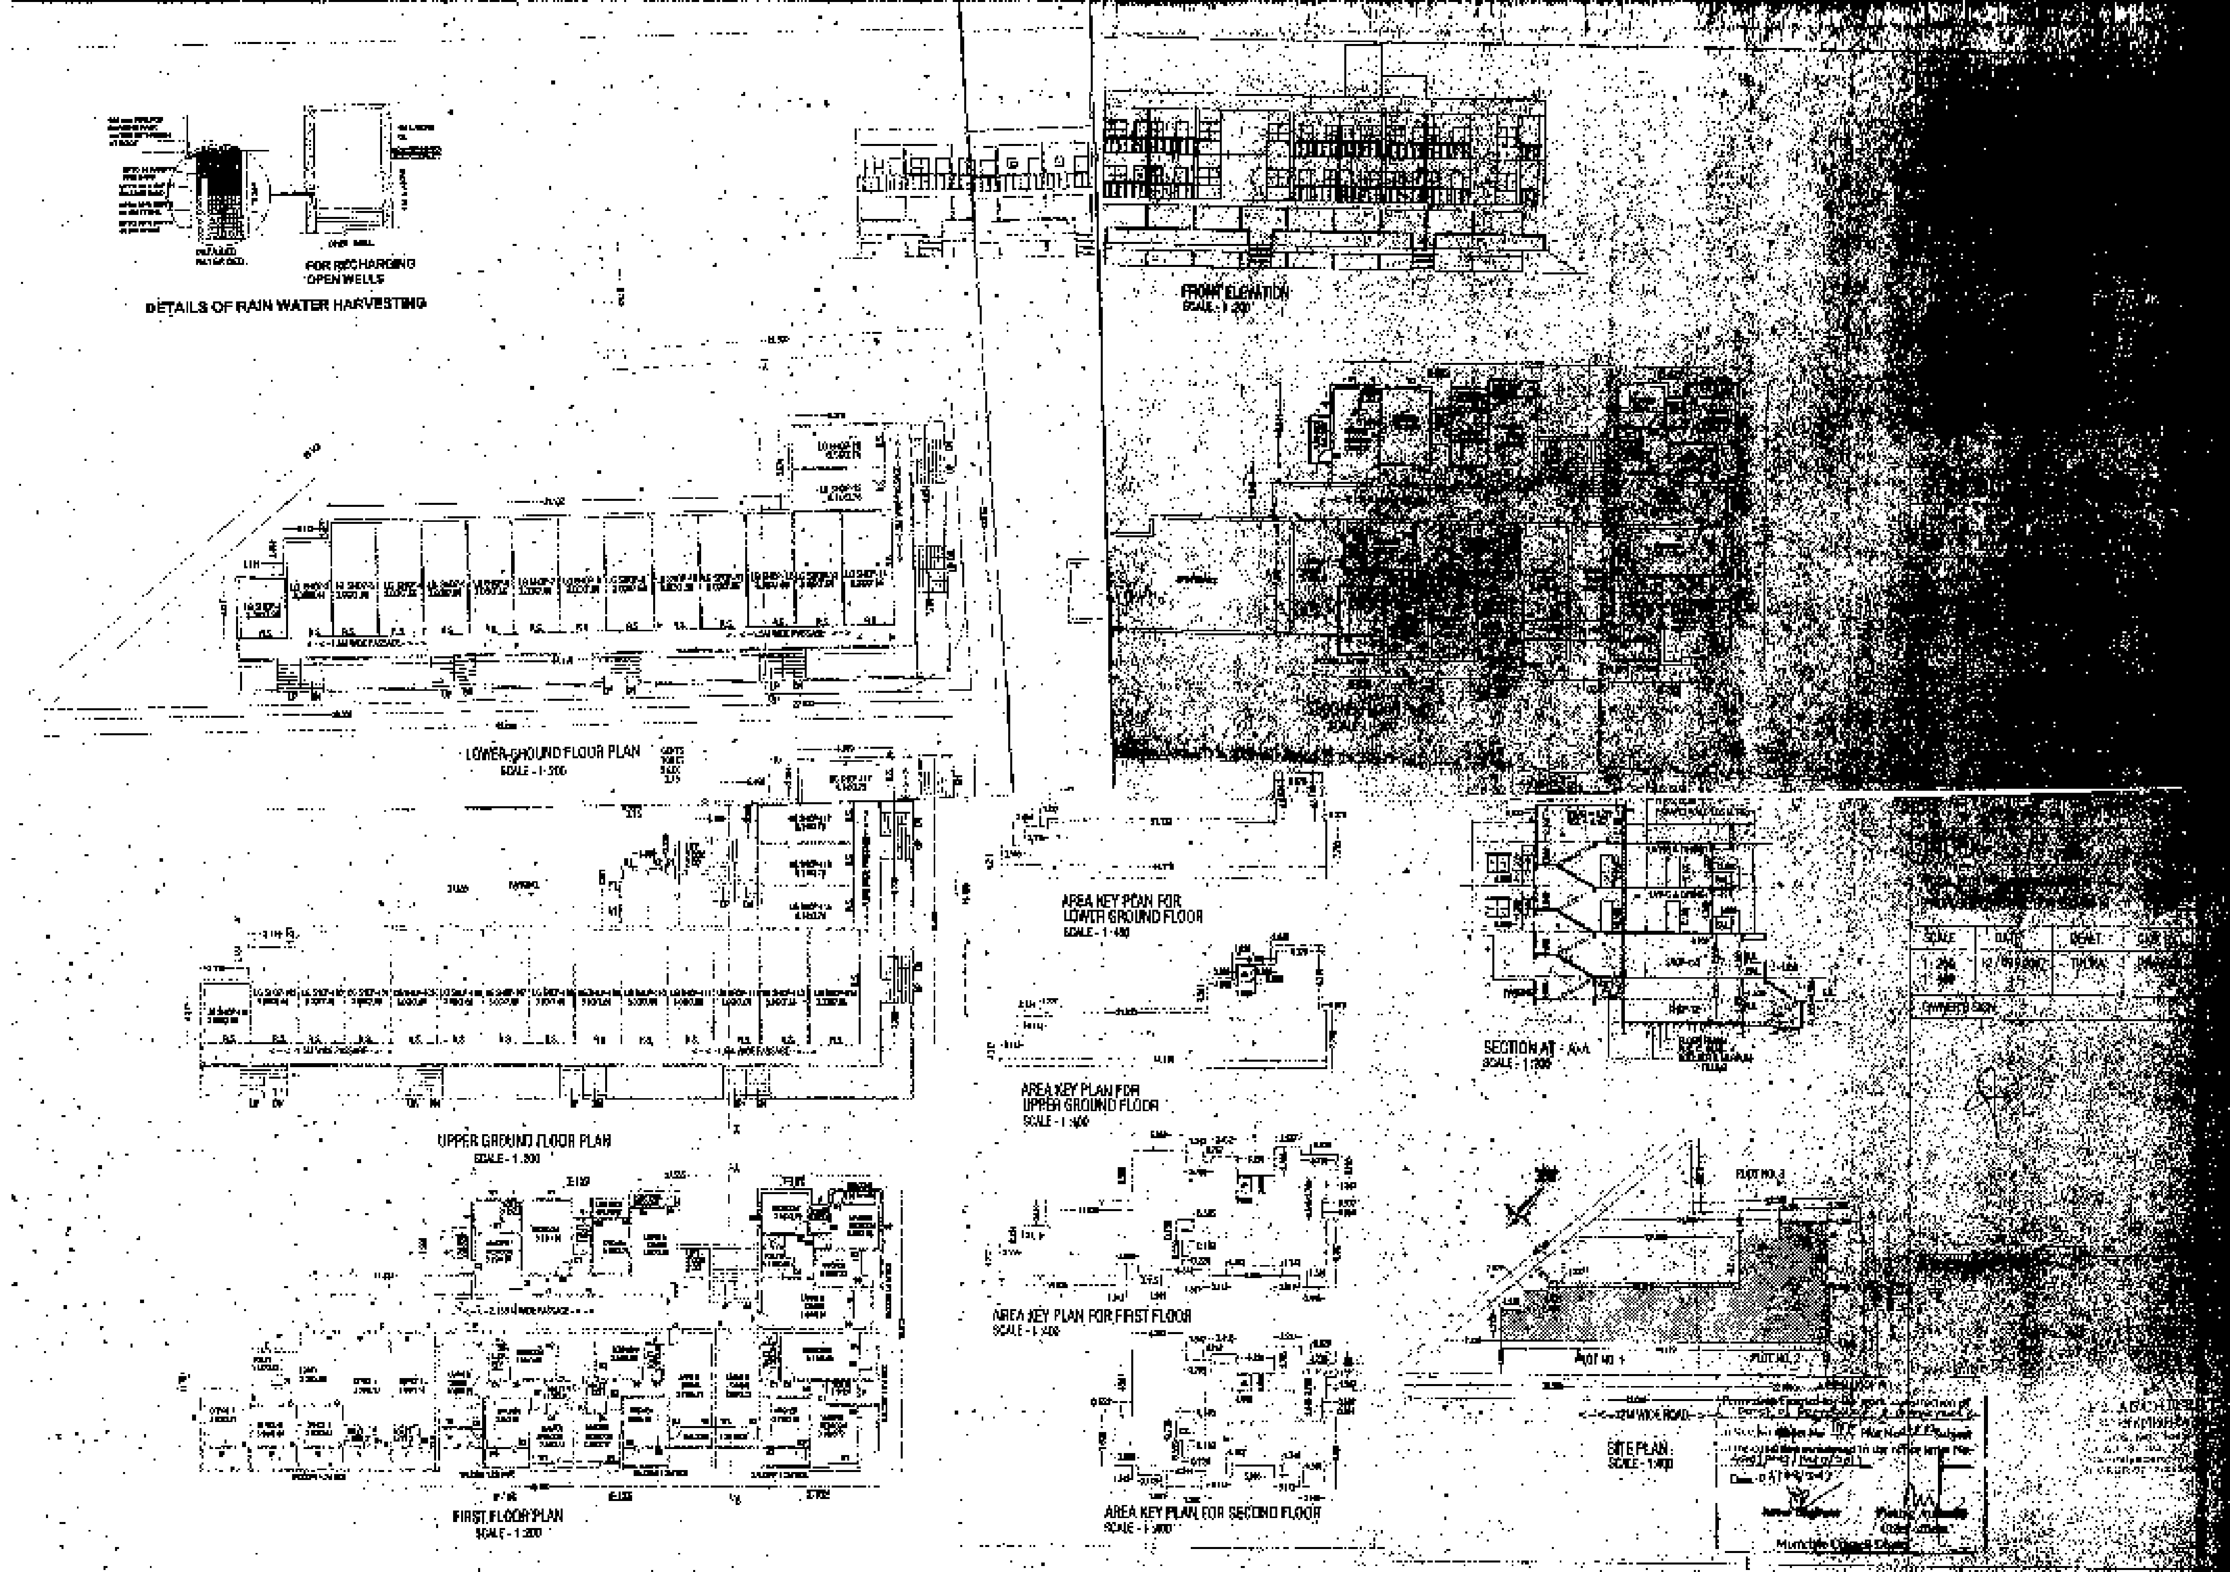
DETAILS OF RAIN WATER HARVESTING
FOR RECHARGING OPEN WELLS
FRONT ELEVATION
SCALE - 1:200
LOWER GROUND FLOOR PLAN
SCALE - 1:200
UPPER GROUND FLOOR PLAN
SCALE - 1:200
FIRST FLOOR PLAN
SCALE - 1:200
AREA KEY PLAN FOR LOWER GROUND FLOOR
SCALE - 1:400
AREA KEY PLAN FOR UPPER GROUND FLOOR
SCALE - 1:400
AREA KEY PLAN FOR FIRST FLOOR
SCALE - 1:400
AREA KEY PLAN FOR SECOND FLOOR
SCALE - 1:400
SECTION AT - AA
SCALE - 1:200
SITE PLAN
SCALE - 1:400
PLOT NO 1
PLOT NO 2
PLOT NO 3
SCALE
DATE
OWNER'S SIGN