


क आलेख

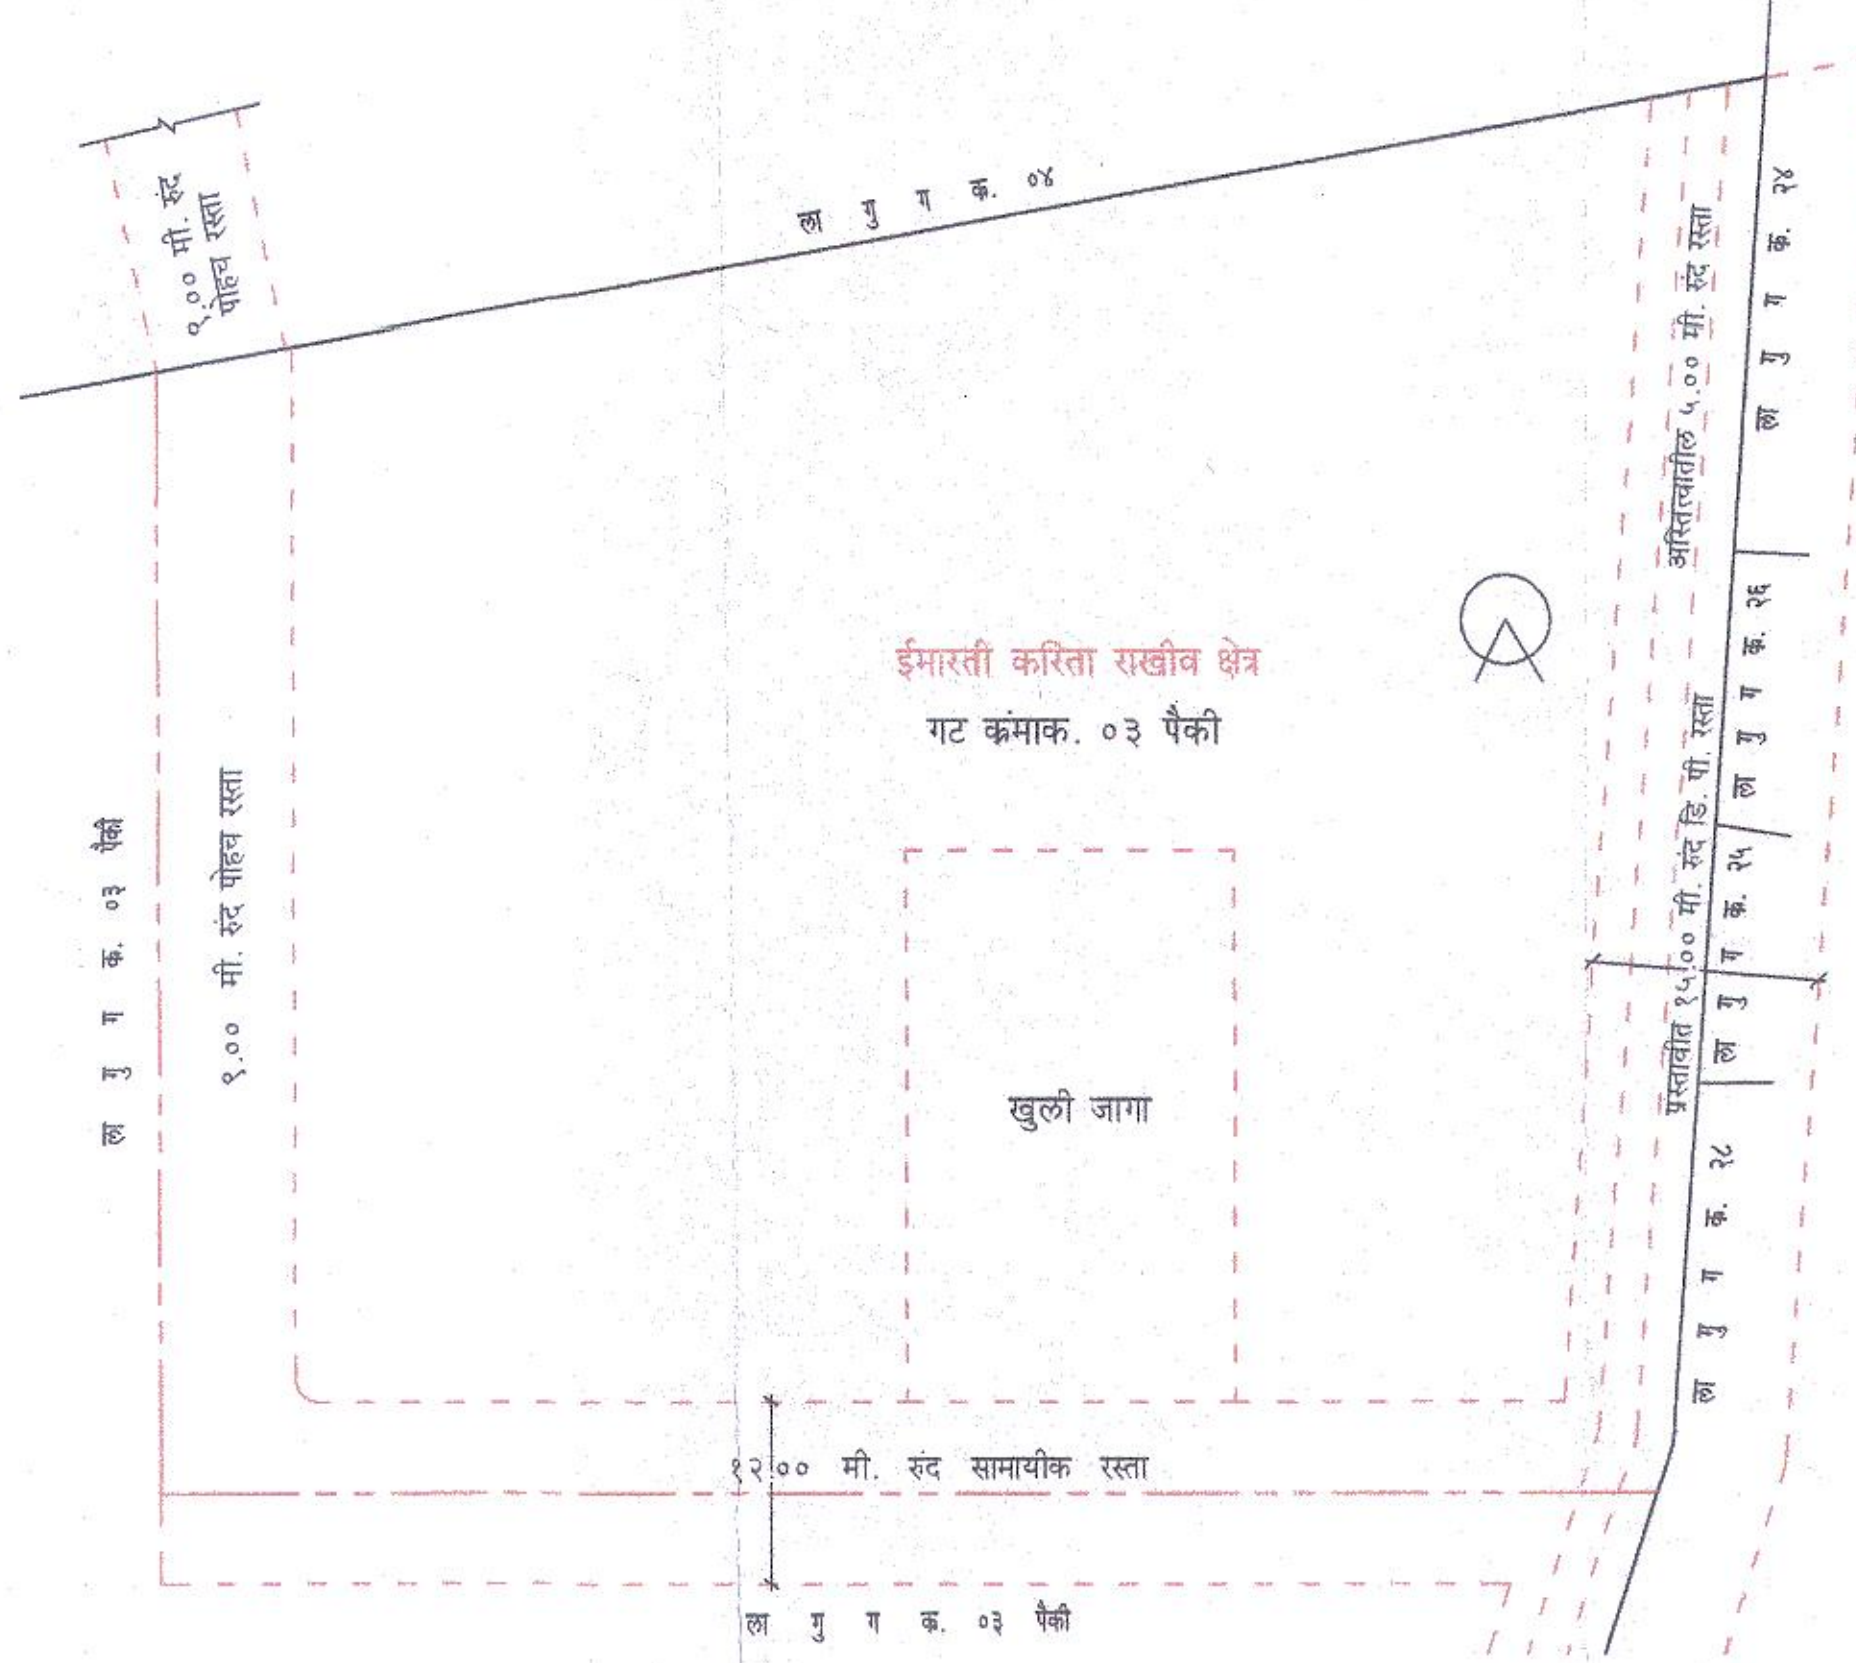

मोजणीचे कारण : अकृषिक मोजणी नकाशा

प्रकरण क्रमांक : मो.१.नं./अतितातडी/विगरशेती/११९९/२०१६

मोजणी अर्ज दिनांक : १४/१०/२०१६

मोजणी दिनांक : १०/११/२०१६

गट नं : ०३ पैकी मौजे : पिसादेवी ता. जि. : औरंगाबाद

अर्जदार : श्री. भाउसाहेब वैजनाथ काळे.

सुची

खुणा	तपशील
—	अभिलेखाप्रमाणे गट क्रमांकाचा बांध.
—	या प्रमाणे भुखंड.
—	या प्रमाणे रस्ता.

● क्षेत्रफल सुची

१. एकुण क्षेत्रफल.....	८६१६.०० चौ. मी.
२. डि. पी. रत्याचे क्षेत्रफल.....	६९५.०० चौ. मी.
३. लेआउट योग्य क्षेत्रफल.....	७९२१.०० चौ. मी.
४. खुल्या जागेचे क्षेत्रफल.....	७९२.४५ चौ. मी.
५. बांधकामा करिताचे क्षेत्रफल.....	५९४०.७५ चौ. मी.

मोजणी करणार
 वाय. ए. बहाळस्कर
 भुमापक

परिनिरीक्षण करणार
 आर. टी. राउत
 (छाननी लिपीक)

शिरस्तेदार
 उप अधीक्षक भूमि अभिलेख
 औरंगाबाद



प्रमाण— १:५००

मौजे — पिसादेवी
 तालुका — औरंगाबाद
 जिल्हा — औरंगाबाद