


DY. ENGINEER
Town Planning
Municipal Corporation
Chhatrapati Sambhajinagar
O.C. Signed By D.D.T.P.

॥ बांधकाम परवानगीनुसार बांधकाम कर
लेव्यानंतर ज्योत्यापरी (Pinth Level) व
बांधकाम पूर्ण झाल्यानंतर वास्तुशिक्षार
अवधारणेने अभियंता/युनियनपरी, बांध
कर्ता ज्यातपारी पूर्णपरी प्रमाणपत्र हा
अभियंता हा पात कत्या घेऊन बांधार
परी बांध करार करार जमात आप
परी घेई बांधकाम अभियंताक समुप
गर्वाही हात घेई हाही नोंद घ्यावी.


हमारे बांधकाय साहित्य
ब. माती म. न. पा. व्या
कल्याणर हेतु आहे

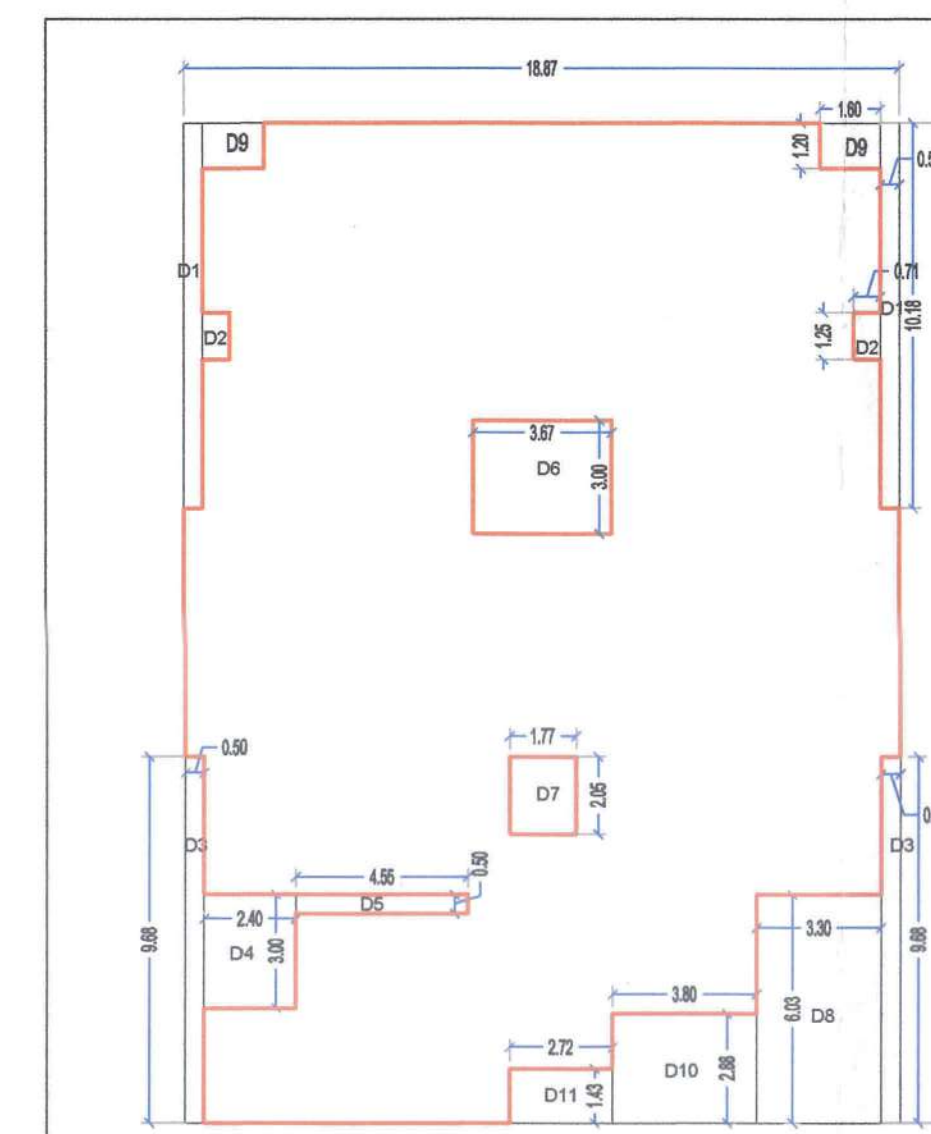

BUILT UP AREA STATEMENT OF SECOND FLOOR PLAN			WING - A1
	CALCULATION	NO. DEDUCT	AREA
D1	18.87 x 26.42	-	498.54
D2	10.18 x 5.0	2	10.18
D3	1.25 x 0.71	2	1.77
D4	3.00 x 0.56	2	0.88
D5	3.00 x 2.40	1	2.96
D6	0.50 x 4.55	1	2.27
D7	3.50 x 3.67	1	11.01
D8	3.50 x 1.77	1	3.62
D9	6.03 x 3.30	1	19.89
D10	12.00 x 1.60	2	3.84
D10	3.80 x 2.88	1	10.94
D11	2.72 x 1.43	1	3.88
TOTAL BUILT-UP AREA			84.28
			614.26

BUILT-UP AREA STATEMENT - WING - A		
FLOOR	B.U.A.(SQ.M)	
FIRST	735.59	
SECOND	414.26	
TOTAL B.U.A	1149.85	

CARPET AREA STATEMENT INCLUDING ENCLOSED BALCONY		WING :- A
FLOOR	FLAT NO	CARPET (SQ.M)
TYPICAL FIRST &	101	141.95
	102	141.95
	103 & 203	141.95
	104 & 204	141.95

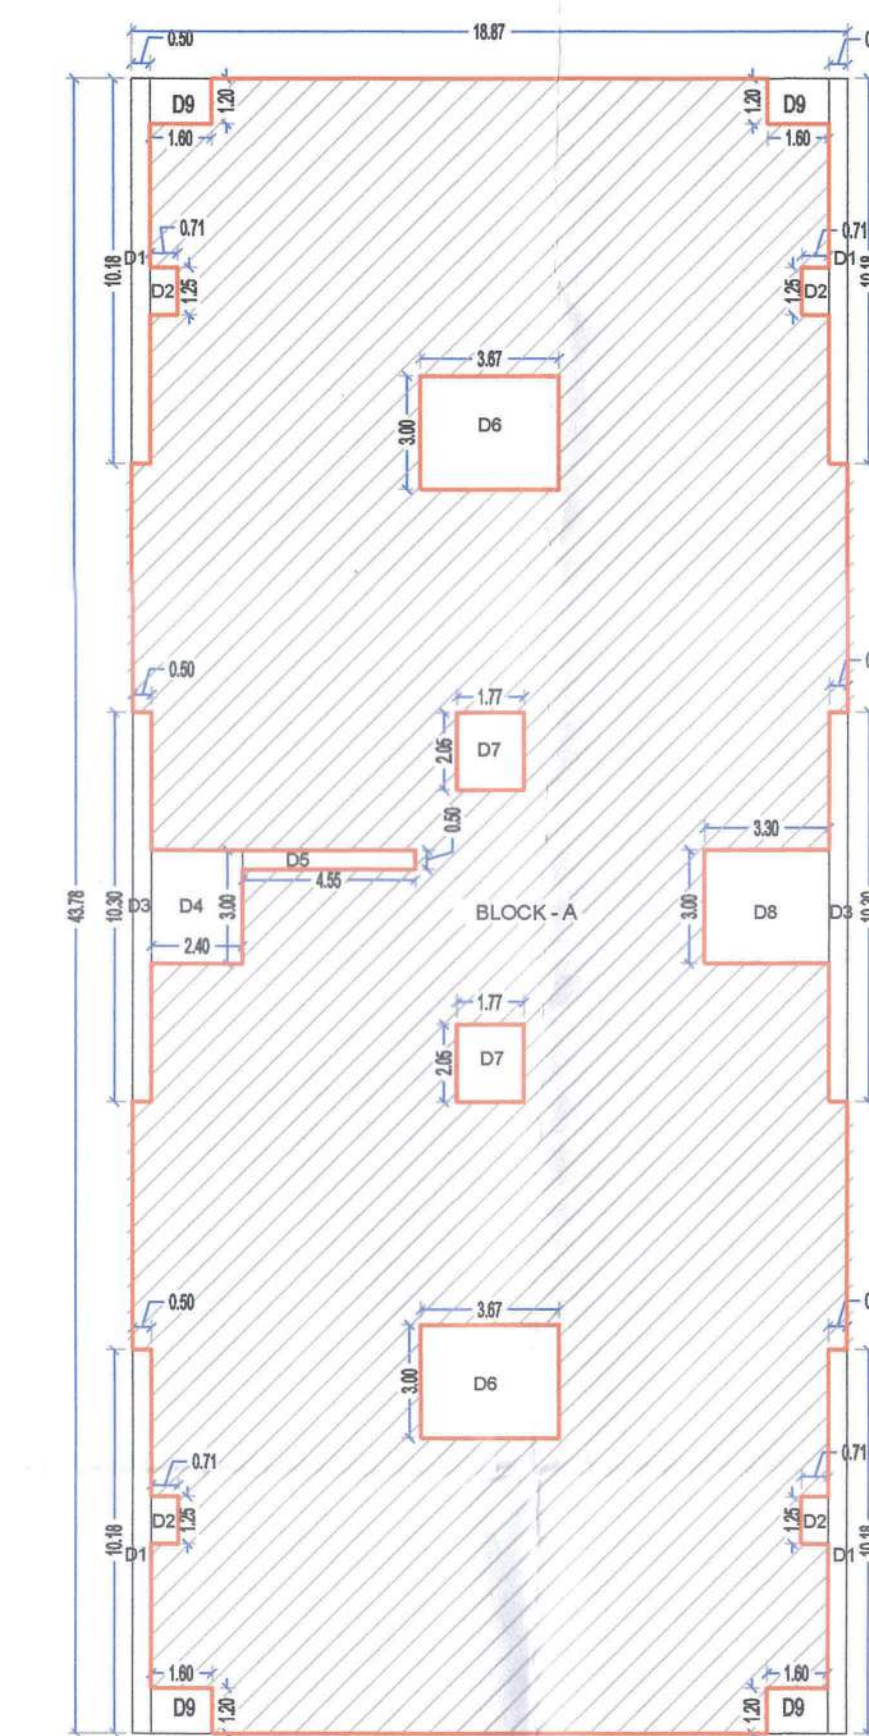

BUILT UP AREA STATEMENT OF FIRST FLOOR PLAN		WING - A1	
	CALCULATION	NO. DEDUCT	AREA
BLOCK - A	43.78 x 16.87	-	826.13
D1	10.18 x 0.50	4	20.36
D2	1.25 x 0.71	4	3.56
D3	10.30 x 0.50	2	10.30
D4	3.06 x 2.40	1	7.20
D5	0.50 x 4.55	1	2.28
D6	3.00 x 3.67	2	22.02
D7	2.05 x 1.77	2	7.28
D8	3.00 x 3.30	1	9.90
D9	1.20 x 1.60	4	7.68
TOTAL BUILT-UP AREA		90.54	735.59

