
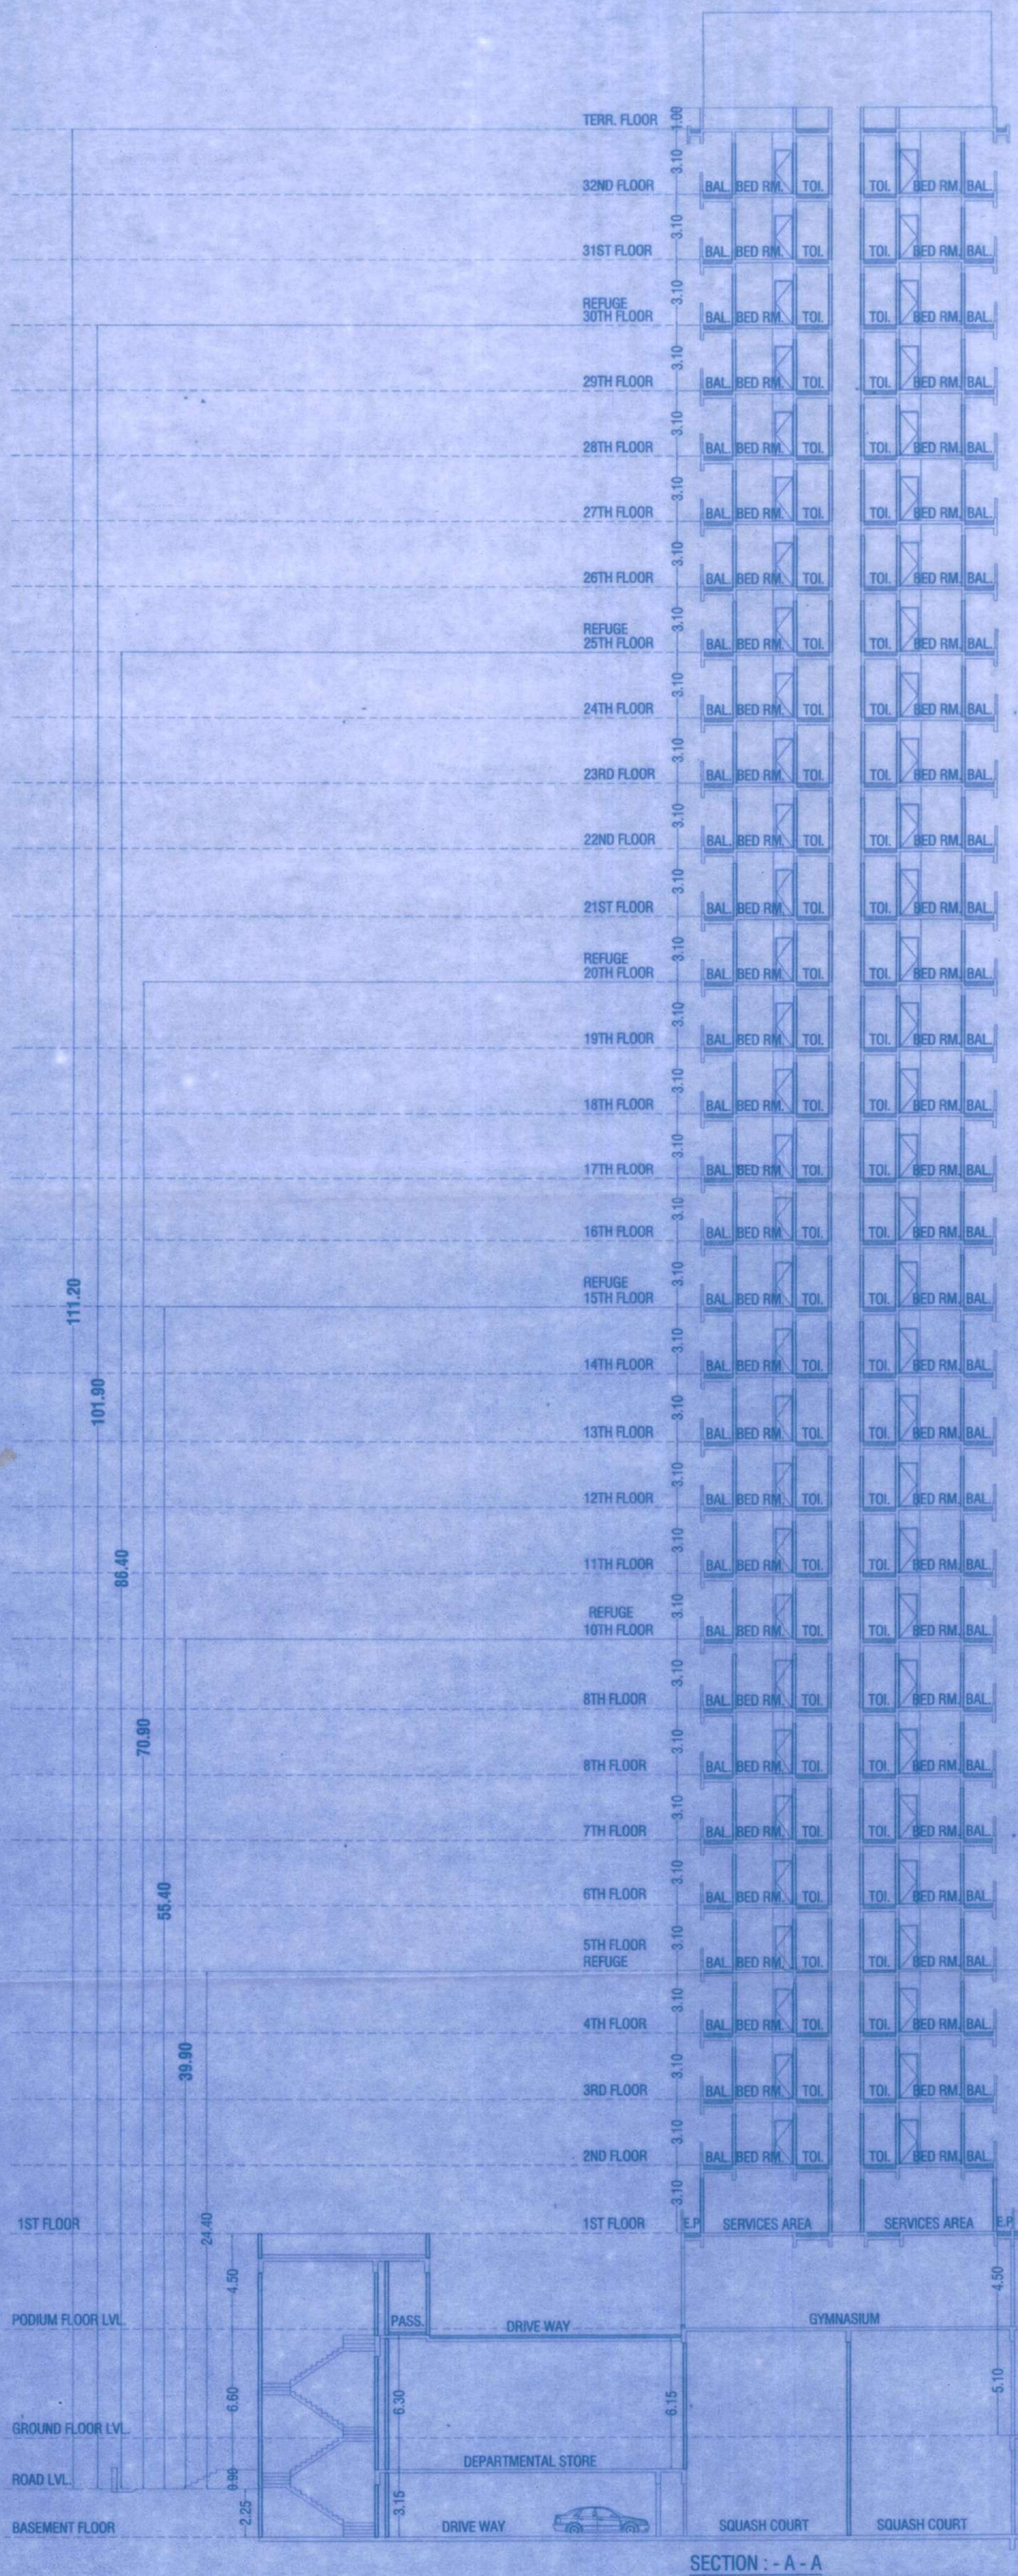


SECTION : - A - A
SCALE : - 1:200

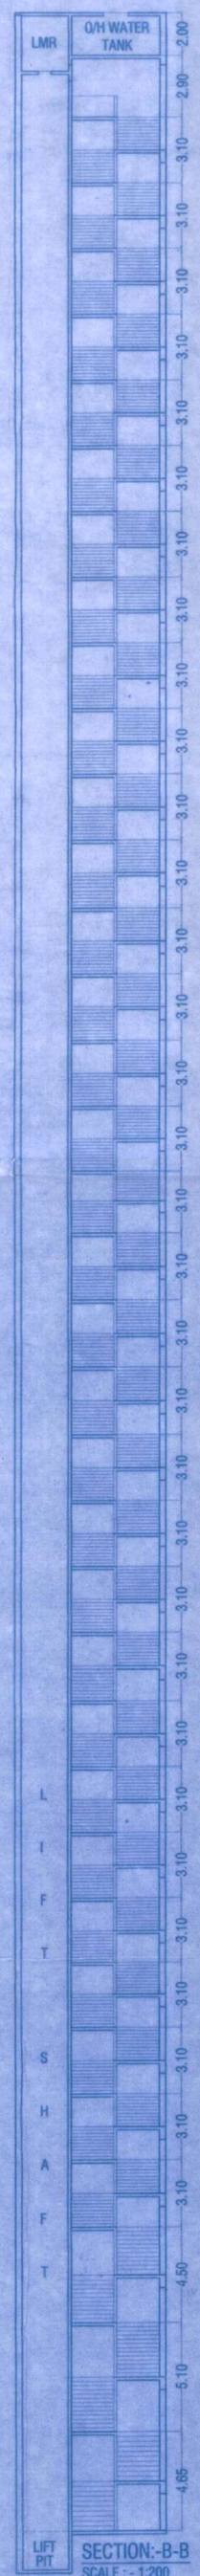

SECTION:-B-B
SCALE : - 1:200

PROFORMA - II

13/62

CONTENTS OF SHEETS

BLDG. NO.-1 & 2
BASEMENT(PT.)/ FIT. CENTER(PT)+GROUND(PT.)/FIT. CENTER(PT.) + PODIUM(PT.)/FIT. CENTER(PT.)+1ST TO 32ND FLR.

DESCRIPTION

PROPOSED LAYOUT ON PLOT BEARING
New S. No. 16 (H.No.1, 2, 3, 4, 5, 6, 8A, 9A, 10/A/1,11A,12/1A,12/2A),
New S. No. 17 (H.No.1, 2, 3, 4, 5, 6, 7(A+B), 8, 9, 10, 11(A+B+C), 12,13,14),
New S. No. 18 (H.No.1, 2, 3, 4, 5, 6B, 7, 8, 9, 10A,11A),
New S. No. 19 (H.No.23, 29, 30, 31, 32, 37, 42, 43/A, 45),
New S. No. 22/A, New S. No. 23/A, New S. No. 24,
New S. No. 25 (H.No.1, 2, 3, 4, 5/A, 7/A, 9/C, 12Pt.,13A),
New S. No. 26 (H.No.8/1/B, 9/A/2,10A+B, 11C, 12),
New S. No. 27 (H.No.10/A, 11/A, 15, 16A, 17),
New S. No. 40 (H.No.15/A, 17/A, 22/A), New S. No. 48/4/A/1,
New S. No. 49 (H.No.1/A, 2, 3, 4, 5, 6, 7/A, 8/A),
New S. No. 50 (H.No.3/A/1), New S. No. 51 (H.No.3/A, 5/A),
New S. No. 77 (H.No.13C, 14A)
AT VILLAGE - BALKUM, TAL.- DIST.- THANE.

CONTENTS OF SHEETS

SECTION : A-A & B-B, ETC...

STAMP OF APPROVAL OF PLAN

AMENDED
Plans are approved Subject to conditions
Prescribed in Permit No. V.P. SOS/0006/08
TMC/TD-DP/TPS/4472/23 Dated 26/09/2023

Deputy Engineer (TDD)
Executive Engineer (TDD)
Thane Municipal Corporation
The City of Thane

सावधान

...प्रमाणे नकाशानुसार बांधकाम न करणे तसेच ...विकास नियंत्रण नियमावलीनुसार आवश्यक त्या ...जागा न सोडता बांधकाम वापर करणे, महाराष्ट्र ...अधिनियम व वेगवेगळ्या अधिनियमाचे कलम ५२ ...नुसार आवश्यक गुन्हा आहे. त्यासाठी जास्तीत ...वर्षे कैद व रु. ...

NAME & SIGNATURE OF OWNERS/POAH

FOR,
M/s. DOSTI ENTERPRISES.

ARCHITECT

10 FOLDS
ARCHITECTS & CONSULTANTS
G-2, A Wing, Dev Corpora, Eastern Express Highway,
Cadbury Junction, Khopat, Thane (W) 400 601.
t. : 022-41008682 / 83 / 84 ,Email : 10foldsarchitects@gmail.com