Page No. 55 to 61

MUNICIPAL CORPORATION OF GREATER MUMBAI

NO. Ch.E./DP34202208111408885 D.P. Rev. dt. Refer Inward Number: P/N/2022/111408903 Payment Dated 08/08/2022

Office of the Chief Engineer (Development Plan)
Municipal Head Office, 5th Floor,
Annex Building, Fort,
Mumbai - 400 001

DP 2034 Remarks

To,

Mr./Mrs. Rasik Prabhudas Hingoo
106,Pagrav,1st floor,S.V.Road,Goregaon west, Mumbai 400104

Sub: Development Plan 2034 remarks in respect to Land Bearing C.T.S. No(s) 960/6 of MALAD-SOUTH Village situated in P/N Ward, Mumbai.

Ref : Application u/no. P/N/2022/111408903 Payment Challan No. DP34202208111408885 Dated 08/08/2022 certifying payment of charges made under Receipt no. 18200000526 Dated 08/08/2022

Gentleman/Madam,

With reference to above, Development Plan 2034 remarks sanctioned by GoM in respect of subject land boundaries, shown in blue color boundary on the accompanied plan, are as follows.

Description	Nomenclature	Remarks
CTS No.	960/6	
Village	MALAD-SOUTH	
Development Plan 2034 referred to Ward	P/N	
Zone [as shown on plan]	Residential(R)	
Sanctioned Roads affecting the Land [as shown on plan]	Existing Road	Present
	Proposed Road	NIL
	Proposed Road Widening	9.15 m
Reservation affecting the Land [as shown on plan]	NO	
Reservation abutting the Land [as shown on plan]	NO	
Existing amenities affecting the Land [as shown on plan]	NO	
Existing amenities abutting the Land [as shown on plan]	NO	
Whether a listed Heritage building/ site:	~~Yes~~ / No	
Whether situated in a Heritage Precinct:	~~Yes~~ / No	
Whether situated in the buffer zone/Vista of a listed heritage site:	~~Yes~~ / No	
Whether a listed archaeological site (ASI):	~~Yes~~ / No	
Whether situated in the buffer zone/Vista of a listed archaeological site (ASI):	~~Yes~~ / No	

Note:

The remarks are offered based on the records of CS/CTS boundaries/CS/CTS Nos available with this office. However the boundaries shown in the records of City Survey Office shall supersede those shown on the DP Remarks Plan.

THE SEAL OF THE SUB REGISTRAR BORIVALI-5 MUMBAI SUBURBAN DIST. (BANDRA)

बरल - ५
1926 | ee | ey
२०२३

This is electronically generated report. Hence personal signature is not required.

CHE/DP34202208111408885/DP/P/N

Demarcation: The Alignment of the proposed road/R.L. and boundaries of reservations and their area are subject to the actual demarcation on site by E.E.T&C./A.E.(Survey) as case may be.

Remarks are offered only from the zoning point of view without reference to ownership and without carrying out actual site inspection and without verification of the status of the structures if any on the land under reference. Status of the existing road, if any, shall be confirmeed from the concerned Ward Office.

The DP Remarks and Plan shall be read with notification no. TPB.4317/629/CR-118/2017/UD-11 dt. 8.11.2017, TPB.4317/778/CR-267/2017/UD-11 dt. 7.2.2018, TPB.4317/629/CR-118/2017/DP/UD-11 dt 8.5.2018 & TPB.4317/629/CR-118/2017/EP/UD-11 dt.8.5.2018 before granting any development permission on the land/s. (For the Sanctioned Modification & Excluded Portion the link for notification is as under:-

Page No. 56 to 61

Notifications:

MCGM Home Page (portal.mcgm.gov.in)> Ward & Departments> Chief Engineer - Development Plan>Docs> Sanctioned DP2034

Plans:

EP Sheets:- MCGM Home Page (portal.mcgm.gov.in)> Ward & Departments> Chief Engineer - Development Plan>Docs> Sanctioned DP2034> Development Plan 2034 (Excluded Part) EP Sheets, 8th May 2018 - For Suggestions / objections by Government

SM Sheets:- MCGM Home Page (portal.mcgm.gov.in)> Ward & Departments> Chief Engineer - Development Plan>Docs> Sanctioned DP2034> Development Plan 2034(sanctioned part) SM sheets, 8th May 2018

DP 2034 Remarks

Additional Information

Water pipeline Remark:

Water pipeline near the plot (3.18 meters far) has 150 mm pipe diameter.

Sewerline Remark:

Sewer Manhole near the plot (Node No. 15331101, 4.05 meters far) has invert level 31.72 meters with reference to Town Hall Datum (THD).

Drainage Remark:

Drain Manhole near the plot (Node ID 2172229206, 11.54 meters far) has invert level 31.45 meters with reference to Town Hall Datum (THD).

Ground level:

The plot has minimum 33.40 meters and maximum 34.00 meters ground level with reference to Town Hall Datum (THD)

RL Remark:

REGULAR LINE REMARKS (Traffic):
As far as Traffic department is concerned, there is no proposed or sanctioned Regular Line/Road Line at present along the plot C.T.S. No.(s) 960/6 of Village MALAD-SOUTH in P/N ward of M.C.G.M. as shown bounded blue on accompanying plan.

REGULAR LINE REMARKS (Survey):
Land bearing C.T.S. No.(s) 960/6 of Village MALAD-SOUTH in P/N ward of M.C.G.M. as shown bounded blue on accompanying plan is affected by the sanctioned Regular line of 9.00mts. i.e. (30.0' approx.) wide (21) NANABHAI CROSS RDc. marked in violet colour on the RL plan submitted by you.

Acc: As Plan

Note: The above information is as per the data received from concerned MCGM Departments.

THE SEAL OF THE SUB REGISTRAR BORIVALI-5 MUMBAI SUBURBAN DIST. (BANDRA)

J - 5715

बरल - ५

9240 | 00 | ey

२०२३

This is electronically generated report. Hence personal signature is not required.

CHE/DP34202208111408885/DP/P/N

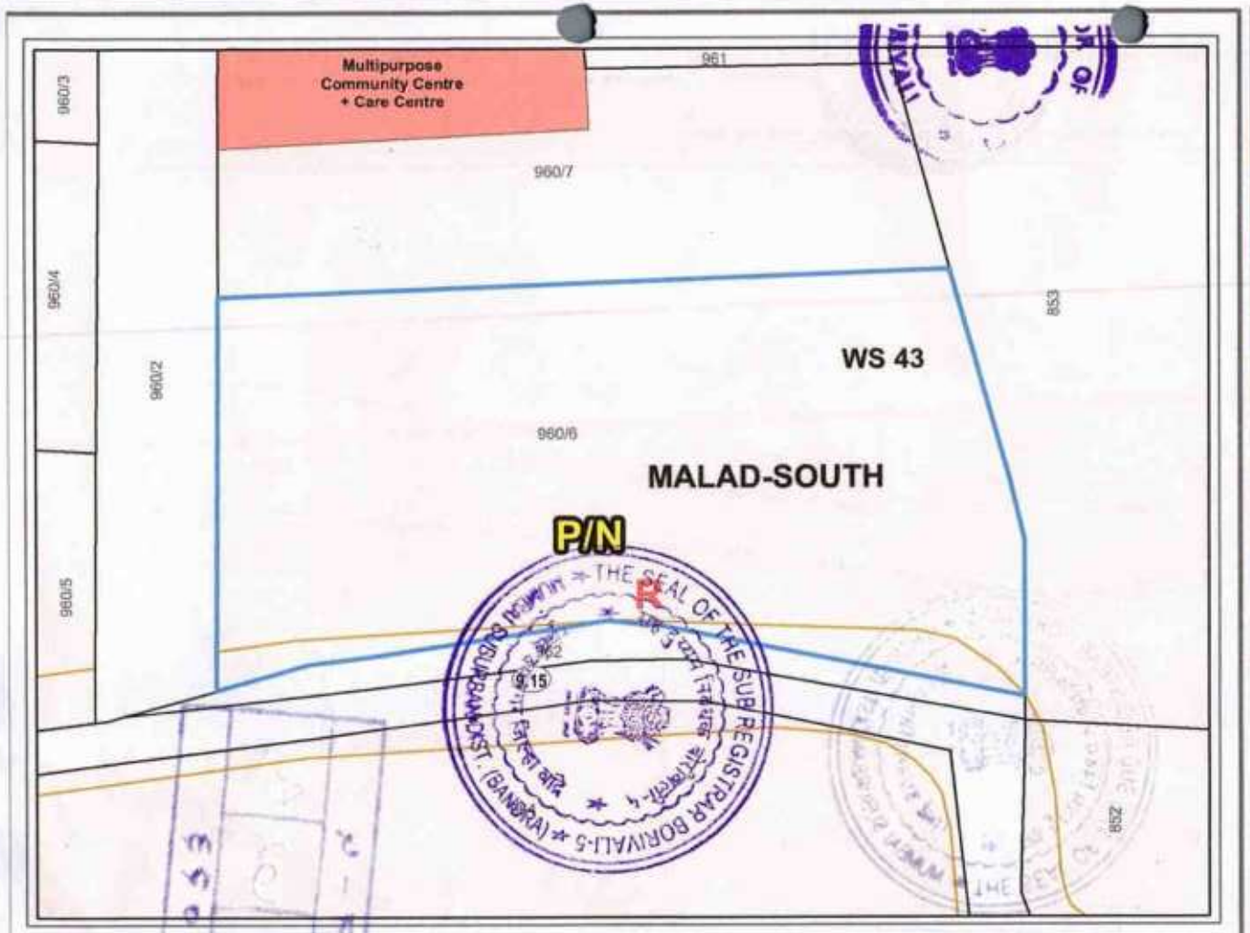

N

BLOCK PLAN

Scale 1:500

Land Bearing C.T.S.No(s) 960/6 of MALAD-SOUTH Village in P/N Ward

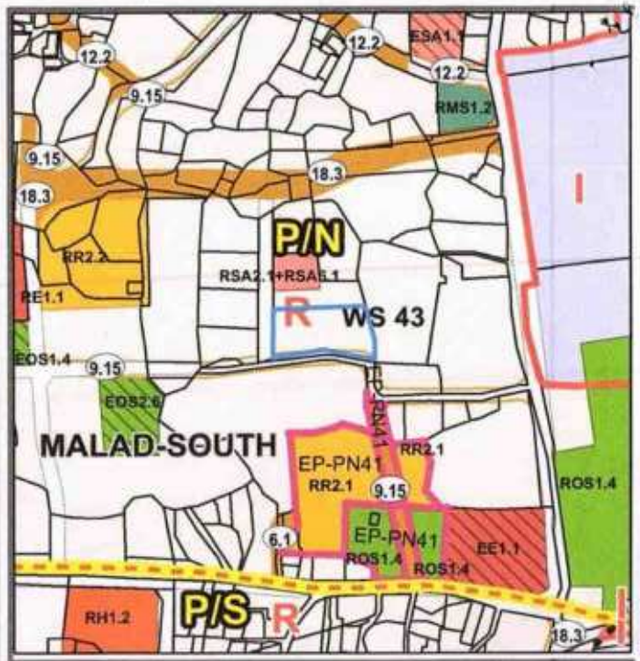

N

LOCATION PLAN

Scale 1:4000

Note:

DP Remarks have been offered only from Zoning point of view without any reference to the existing and status of the structures on the land under reference etc.
This plan is to be read with letter under

CHE/DP34202208111408885/DP/WS/P/N

This is an electronically generated document. Hence, No signature required. Assistant Engineer (DP), P/N Ward. Dated: 08/08/2022

MUNICIPAL CORPORATION OF GREATER MUMBAI
(Development Plan Department)

Development Plan 2034

Office of the Chief Engineer (Development Plan),
5th Floor, Annexe Building,
Municipal Head Office,
Mahapalika Marg, Fort, MUMBAI - 400 001.

Page No. 57 to 61

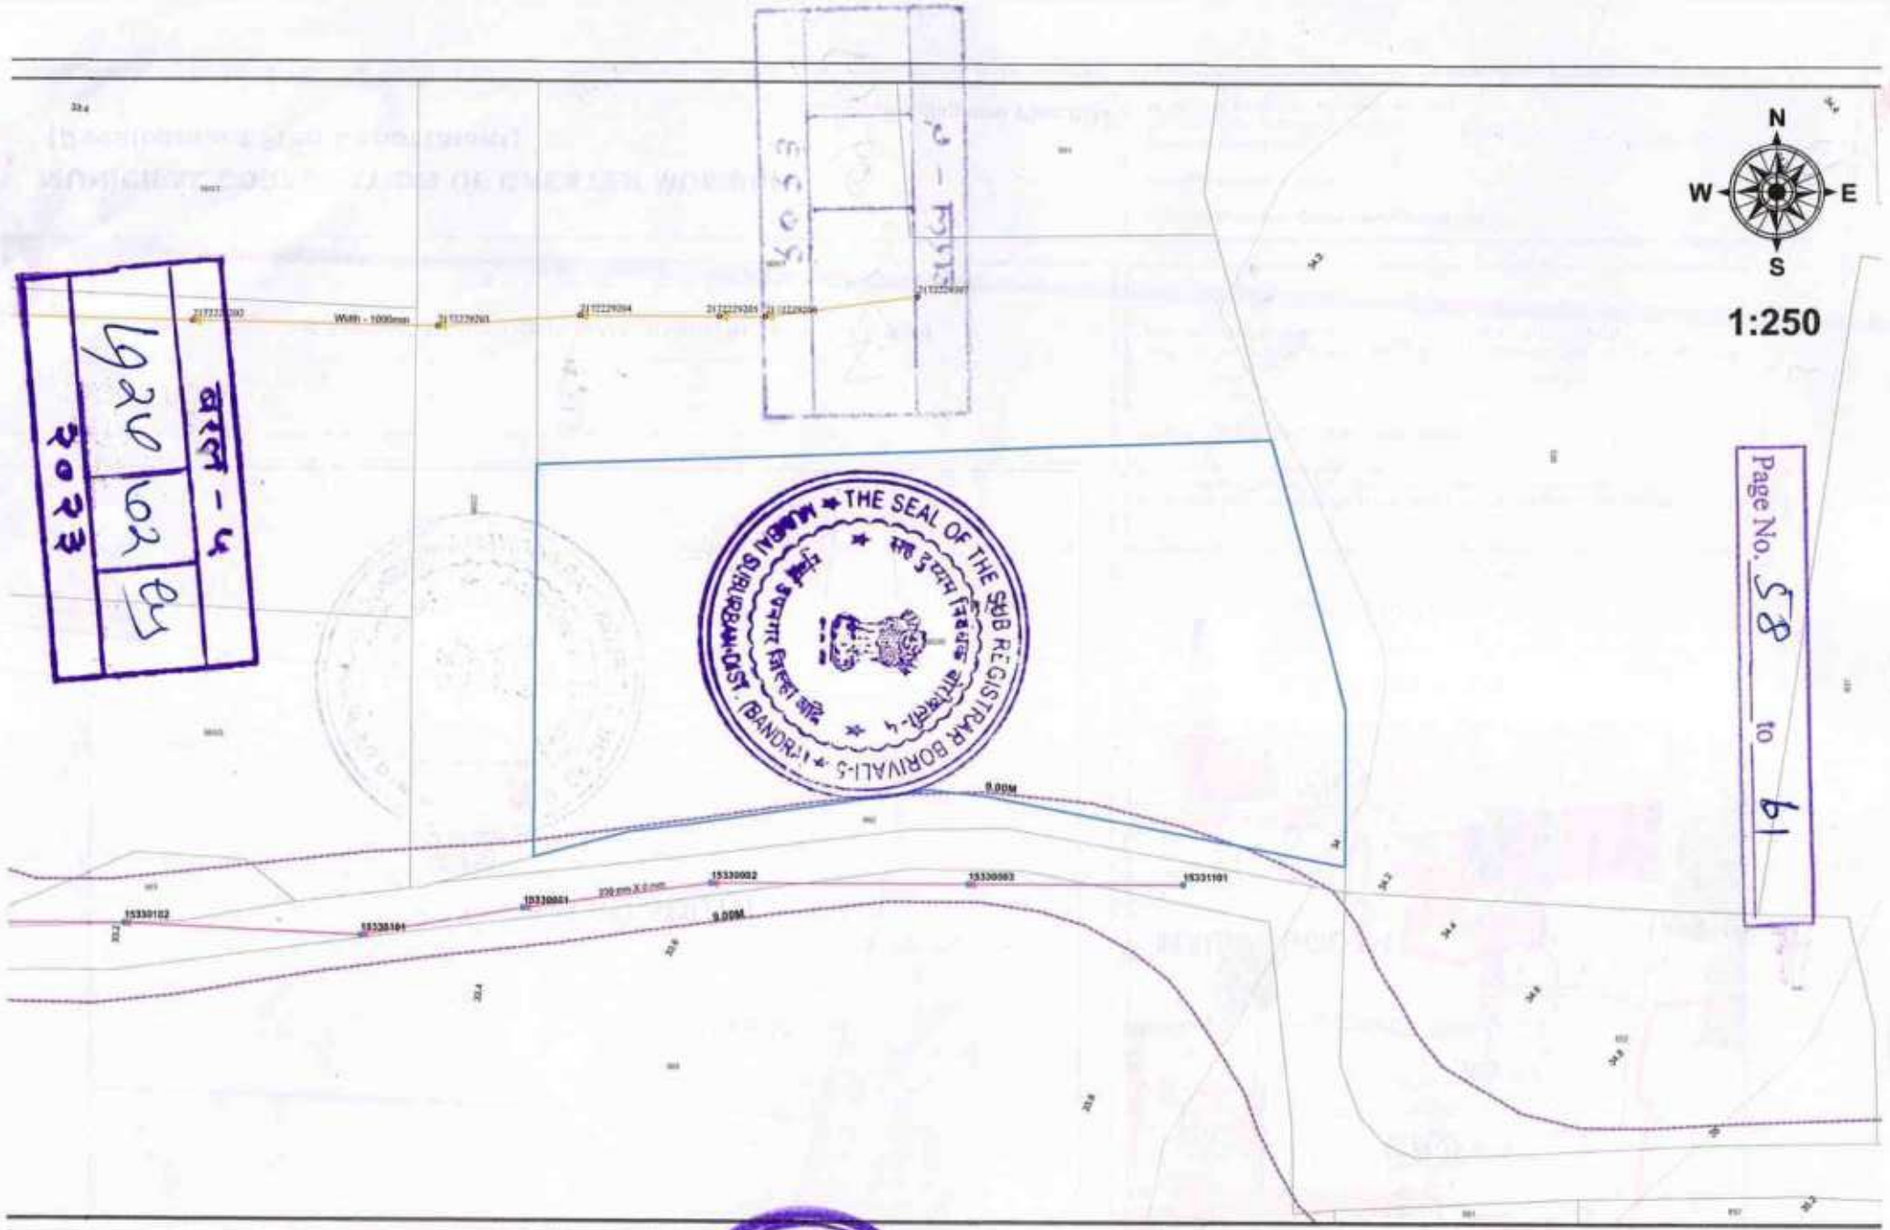

MUNICIPAL CORPORATION OF GREATER MUMBAI
(Development Plan Department)

Land Bearing CTS No(s) 960/6 of MALAD SOUTH Village in P/N Ward

This plan is to be read with additional information given in letter no CHE/DP34202208111408885/DP/WS/P/N

Legend

- Sewer Manholes
- SWD Manholes
- Traffic RoadLines
- Survey RoadLines
- Contours
- SewerLines
- Storm Water Drai
- Ward Boundary

Generated On: 8/8/2022

Page No. 59 to 61



आयकर विभाग
INCOME TAX DEPARTMENT

भारत सरकार
GOVT. OF INDIA

KAMLA HOMES & LIFESTYLES
PRIVATE LIMITED

भारत सरकार

21/07/2008
Permanent Account Number
AADCK4563C



THE SEAL OF THE SUB REGISTRAR BORIVALI-5
MUMBAI SUBURBAN DIST. (BANDRA)

बरल - ५
L924 03 ey
२०२३

कोरा कागद


THE SEAL OF THE SUB REGISTRAR BORIVALI-5
MUMBAI SUBURBAN DIST. (BANDRA)


COLLECTOR

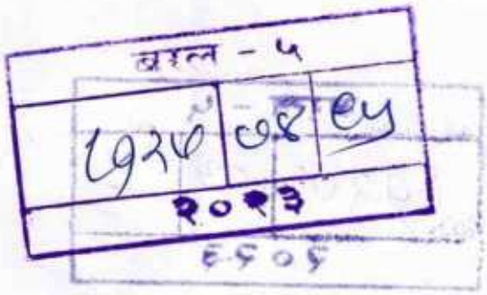
बोरल - ५
२०१३

Page No. 60 to 61

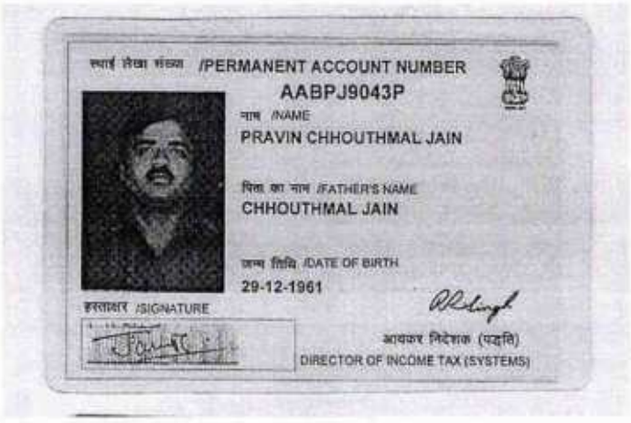

स्थाई लेखा संख्या /PERMANENT ACCOUNT NUMBER

AABPJ9043P

नाम /NAME

PRAVIN CHHOUTHMAL JAIN

पिता का नाम /FATHER'S NAME

CHHOUTHMAL JAIN

जन्म तिथि /DATE OF BIRTH

29-12-1961

हस्ताक्षर /SIGNATURE

आयकर निदेशक (पद्धति)

DIRECTOR OF INCOME TAX (SYSTEMS)

STAMP

THE SEAL OF THE SUB REGISTRAR BORIVALI-5

MUMBAI SUBURBAN DIST. (BANDRA)

बरल - ५

4920 | 04 | 24

२०२३

कोरा कागद


THE SEAL OF THE SUB REGISTRAR BORIVALI-5
MUMBAI SUBURBAN DIST. (BANDRA)


COLLECTO
PORT


बरल - ५
6926

ARCHITECTS

ARCHITECTURE | INTERIORS | URBAN DESIGN

Page No. 61 to 61

Date: 26/04/2023

TO WHOMSOEVER IT MAY CONCERN

This is to certify to all that piece and parcel of or ground together with the building standing thereon and know as **RIDHIMA CHS. LTD.** , situate,lying and being at NL Cross Road No 2, Somwari Bazar, Malad (West). Mumbai-400064 of area admeasuring 1641.72 sq.mtrs. net plot and 140.68 sq mtrs. Setback area i.e. Total-1782.40 sq.mtrs. bearing C.T.S. No.960/6, Survey no 390, hissa no 1/1 of village Malad (South) Taluka Malad, Mumbai Suburbarn District.

FOR D4 ARCHITECTS

ARCH. DINIL P. VADODARIA
CA/2017/84208
Place: MUMBAI

D4 ARCHITECTS CA/ 2017/ 84208 DINIL VADODARIA

THE SEAL OF THE SUB REGISTRAR BORIVALI-5 MUMBAI SUBURBAN DIST. (BANDRA)

बरल - ५

१९२८	७७	९५

२०२३

+91-799 0 499 121 || contact.d4a@gmail.com

Kamla
Homes & Lifestyles Pvt. Ltd.
Head Off:- 101, Mayur Tower, Chandavarkar Rd, Borivali (West), Mumbai - 400 092.
Admin Off:-101, Bhanukunj Bldg, Tejpal Road, Vile Parle (East), Mumbai - 400 057.
Telefax:- 022 2898 3854 Email:- kamlagroup@yahoo.com CIN No:-U45202MH2008PTC184854

EXTRACT OF RESOLUTION PASSED IN THE MEETING OF THE BOARD OF DIRECTORS OF THE COMPANY HELD AT THE HEAD OFFICE OF THE COMPANY ON WEDNESDAY, 19TH APRIL, 2023.

"RESOLVED that the company hereby authorizes the following Directors of the company to execute and do all acts, things and sign Development Agreement, Power of Attorney and any other documents, agreements, deeds etc. that may be required to the competent authority including the society that may be necessary to implement the redevelopment process relating to the proposed redevelopment of the building of Ridhima Apartment CHS Ltd. on plot bearing CTS No.960/6 of village Malad (South) Taluka Malad at N.B. Cross Road No.2, Somwari Bazar, Malad (W), Mumbai-400064.

1) MR. PRAVIN C. JAIN
2) MR. DWARKESH D. SHETH
3) MR. AJAYPAL B. RAWAL

CERTIFIED TRUE COPY

For Kamla Homes & Lifestyles Pvt. Ltd.

Director

Place: Mumbai

Dated : 11-05-2023

THE SEAL OF THE SUB REGISTRAR BORIVALI-5 MUMBAI SUBURBAN DIST. (BANDRA)

बरल - ५
2924 | 02 | 24
२०२३

RIDHIMA APARTMENT CO-OPERATIVE HSG.SOC.LTD

[Reg.No. Mum (W.P.) (HSG.) (TC) of 1988-89]

EXRACT OF THE RESOLUTION PASSED AT THE SPECIAL GENERAL BODY MEETING OF THE SOCIETY HELD ON 08-08-2021 AT SOCIETY PREMISES.

"RESOLVED that the following members of the society are authorized to execute and sign the Development Agreement, Power of Attorney and all other incidental documents in favour of M/s. Kamla Homes & Lifestyles Pvt.Ltd. required for the redevelopment of society building.

1) Shri Vasant B. Kharade – Chairman
2) Shri Pramod R. Patil - Secretary
3) Shri Vishwas A. Shirke – Treasurer

CERTIFIED TRUE COPY

For Ridhima Apartment Co-op.Hsg.Soc.Ltd.

Chairman/Secretary

THE SEAL OF THE SUB REGISTRAR BORIVALI-5 MUMBAI SUBURBAN DIST. (BANDRA)

RIDHIMA APARTMENTS CO-OP. HSG. SOC. LTD. BOMBAY 400 064. Malad (W).

Place : Mumbai

Dated : 10-05-2023

बरल - ५
५९३८ | ०८ | २५
२०२३

Plot No. 7, N.B.Cross Road No.2, Somwari Bazar, Malad (West), Mumbai-400064.

कोरा कागद

THE SEAL OF THE SUB REGISTRAR BORIVALI-5
MUMBAI SUBURBAN DIST. (BANDRA)

बरल - ५

1924	10	ey

२०२३







आयकर विभाग
INCOME TAX DEPARTMENT
भारत सरकार
GOVT. OF INDIA

RIDHIMA APARTMENTS CO OP HSG SOC LIMITED

28/04/1989
Permanent Account Number

AAAAR6996H



आयकर विभाग
INCOME TAX DEPARTMENT
भारत सरकार
GOVT. OF INDIA

KAMLA HOMES & LIFESTYLES PRIVATE LIMITED

21/07/2008
Permanent Account Number

AADCK4563C

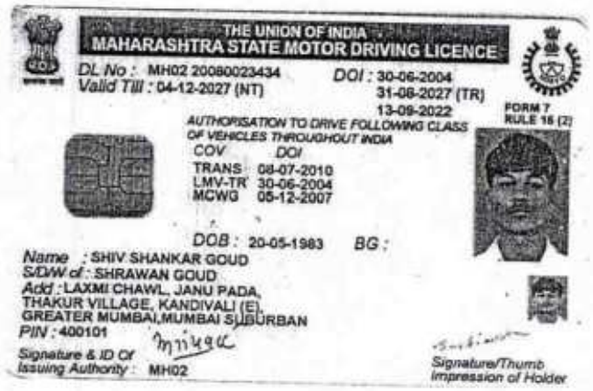

THE UNION OF INDIA
MAHARASHTRA STATE MOTOR DRIVING LICENCE

DL No : MH02 20080023434
Valid Till : 04-12-2027 (NT)

DOI : 30-06-2004
31-08-2027 (TR)
13-09-2022

FORM 7
RULE 16 (2)

AUTHORISATION TO DRIVE FOLLOWING CLASS OF VEHICLES THROUGHOUT INDIA

COV	DOI
TRANS	08-07-2010
LMV-TR	30-06-2004
MCWG	05-12-2007

DOB : 20-05-1983 BG :

Name : SHIV SHANKAR GOUD
S/D/W of : SHRAWAN GOUD
Add : LAXMI CHAWL, JANU PADA, THAKUR VILLAGE, KANDIVALI (E), GREATER MUMBAI,MUMBAI SUBURBAN
PIN : 400101

Signature & ID Of Issuing Authority : MH02

Signature/Thumb Impression of Holder



THE SEAL OF THE SUB REGISTRAR BORIVALI-5
सह दुय्यम निबंधक बोरीवली-५
मुंबई उपनगर जिल्हा बांद्रे
MUMBAI SUBURBAN DIST. (BANDRA)



THE UNION OF INDIA
MAHARASHTRA STATE MOTOR DRIVING LICENCE

DL No : MH02 20100012698
Valid Till : 14-01-2030 (NT)

DOI : 15-01-2010
05-02-2025 (TR)
11-02-2020

FORM 7
RULE 16 (2)

AUTHORISATION TO DRIVE FOLLOWING CLASS OF VEHICLES THROUGHOUT INDIA

COV	DOI
TRANS	11-03-2016
LMV-TR	15-01-2010
3W-GV	15-01-2010
MCWG	15-01-2010

DOB : 15-01-1988 BG :

Name : JITENDRA YADAV
S/D/W of : ABHAYRAJ YADAV
Add : CHAUHAN CHL. NO.9, R.NO.40, POISAR GAON DEVI ROAD, KANDIVALI (E), GREATER MUMBAI,MUMBAI SUBURBAN
PIN : 400101

Signature & ID Of Issuing Authority : MH02

Signature/Thumb Impression of Holder



बरल - ५

९९२५	८९	९५

२०२३

288/8127
सोमवार,15 मे 2023 4:49 म.नं.

दस्त गोषवारा भाग-1

बरल-5
दस्त क्रमांक: 8127/2023

दस्त क्रमांक: बरल-5 /8127/2023

बाजार मुल्य: रु. 11,58,32,000/- मोबदला: रु. 12,81,16,000/-

भरलेले मुद्रांक शुल्क: रु.65,66,800/-

दु. नि. सह. दु. नि. बरल-5 यांचे कार्यालयात
अ. क्रं. 8127 वर दि.15-05-2023
रोजी 4:22 म.नं. वा. हजर केला.

पावती:8713 पावती दिनांक: 15/05/2023

सादरकरणाराचे नाव: **मेसर्स कमला होम्स ॲण्ड लाईफस्टाईल प्रा लि चे संचालक प्रविण सी जैन**

नोंदणी फी	रु. 30000.00
दस्त हाताळणी फी	रु. 1800.00
पृष्टांची संख्या: 90	
	एकुण: 31800.00

कमी पडलेली पाने फी रु. 100/- इतर पा. क्र. 10538 अन्वये दि. 06/06/23 रोजी वसुल केली.

दस्त हजर करणाऱ्याची सही:

सह दु.नि.का-बोरीवली5

सह दुय्यम निबंधक बोरीवली क्र. ५, मुंबई उपनगर जिल्हा

सह दु.नि.का-बोरीवली5

दस्ताचा प्रकार: विकसनकरारनामा

मुद्रांक शुल्क: (एक) कोणत्याही महानगरपालिकेच्या हद्दीत किंवा स्थालगत असलेल्या कोणत्याही कटक क्षेत्राच्या हद्दीत किंवा उप-खंड (दोन) मध्ये नमूद न केलेल्या कोणत्याही नागरी क्षेत्रात

शिक्का क्रं. 1 15 / 05 / 2023 04 : 22 : 29 PM ची वेळ: (सादरीकरण)

शिक्का क्रं. 2 15 / 05 / 2023 04 : 25 : 09 PM ची वेळ: (फी)

प्रतिज्ञापत्र

★ सदर दस्तऐवज हा नोंदणी कायदा १९०८ अंतर्गत असलेल्या तरतुदीनुसार नोंदणीस दाखल केलेला आहे. ★ दस्ताशील संपूर्ण मजकूर, [illegible] खाली, साक्षीदार व सोबत जोडलेल्या कागदपत्रांचे [illegible] आहे. ★ दस्ताची साधना, वैधता कायदेशीर [illegible] दस्त निष्पादक व वसुलीकारक हे संपूर्णपणे जबाबदार राहील.

लिहून देणारे: P.R. Patil

लिहून घेणारे

A.B. Rai

THE SEAL OF THE SUB REGISTRAR BORIVALI-5 MUMBAI SUBURBAN DIST. (BANDRA) सह दुय्यम निबंधक बोरीवली-५ मुंबई उपनगर जिल्हा आदे

15/05/2023 4 57:11 PM

दस्त गोषवारा भाग-2

बरल-5
दस्त क्रमांक:8127/2023 13

दस्त क्रमांक :बरल-5/8127/2023
दस्ताचा प्रकार :-विकसनकरारनामा

अनु क्र.	पक्षकाराचे नाव व पत्ता	पक्षकाराचा प्रकार	छायाचित्र	अंगठ्याचा ठसा
1	नाव:मेसर्स कमला होम्स ॲण्ड लाईफस्टाईल प्रा लि चे संचालक प्रविण सी जैन पत्ता:प्लॉट नं: 101, माळा नं: -, इमारतीचे नाव: मयुर टॉवर, ब्लॉक नं: बोरीवली पश्चिम मुंबई, रोड नं: चंदावरकर रोड, महाराष्ट्र, MUMBAI. पॅन नंबर:AADCK4563C	तिहून घेणार वय :- स्वाक्षरी:-		
2	नाव:मेसर्स कमला होम्स ॲण्ड लाईफस्टाईल प्रा लि चे संचालक द्वारकेश डी शेठ पत्ता:प्लॉट नं: 101, माळा नं: -, इमारतीचे नाव: मयुर टॉवर, ब्लॉक नं: बोरीवली पश्चिम मुंबई, रोड नं: चंदावरकर रोड, महाराष्ट्र, मुम्बई. पॅन नंबर:AADCK4563C	तिहून घेणार वय :- स्वाक्षरी:-		
3	नाव:मेसर्स कमला होम्स ॲण्ड लाईफस्टाईल प्रा लि चे संचालक अजयपाल बी रावल पत्ता:प्लॉट नं: 101, माळा नं: -, इमारतीचे नाव: मयुर टॉवर, ब्लॉक नं: बोरीवली पश्चिम मुंबई, रोड नं: चंदावरकर रोड, महाराष्ट्र, मुम्बई. पॅन नंबर:AADCK4563C	तिहून घेणार वय :- स्वाक्षरी:-		
4	नाव:रिधिमा अपार्टमेंट को ऑप हौ सोसा लि चे सेक्रेटरी प्रमोद आर पाटील पत्ता:प्लॉट नं: -, माळा नं: -, इमारतीचे नाव: रिधिमा अपार्टमेंट को ऑप हौ सोसा लि, ब्लॉक नं: सोमवारी बाजार,मालाड पश्चिम मुंबई , रोड नं: एन एल क्रॉस रोड नं 2, महाराष्ट्र, मुम्बई. पॅन नंबर:AAAAR6996H	तिहून देणार वय :- स्वाक्षरी:-		
5	नाव:रिधिमा अपार्टमेंट को ऑप हौ सोसा लि चे चेअरमेन वसंत भगवान खराडे पत्ता:प्लॉट नं: -, माळा नं: -, इमारतीचे नाव: रिधिमा अपार्टमेंट को ऑप हौ सोसा लि,, ब्लॉक नं: सोमवारी बाजार,मालाड पश्चिम मुंबई , रोड नं: एन एल क्रॉस रोड नं 2,, महाराष्ट्र, मुम्बई. पॅन नंबर:AAAAR6996H	तिहून देणार वय :- स्वाक्षरी:-		
6	नाव:रिधिमा अपार्टमेंट को ऑप हौ सोसा लि चे ट्रेजरर विश्वास ए शिर्के पत्ता:प्लॉट नं: -, माळा नं: -, इमारतीचे नाव: रिधिमा अपार्टमेंट को ऑप हौ सोसा लि,, ब्लॉक नं: सोमवारी बाजार,मालाड पश्चिम मुंबई , रोड नं: एन एल क्रॉस रोड नं 2,, महाराष्ट्र, मुम्बई. पॅन नंबर:AAAAR6996H	तिहून देणार वय :- स्वाक्षरी:-		
7	नाव:रिधिमा अपार्टमेंट को ऑप हौ सोसा लि चे मेंबर दर्शना रहाटे पत्ता:प्लॉट नं: ए/जी-1, माळा नं: -, इमारतीचे नाव: रिधिमा अपार्टमेंट को ऑप हौ सोसा लि, ब्लॉक नं: सोमवारी बाजार,मालाड पश्चिम मुंबई , रोड नं: एन एल क्रॉस रोड नं 2,, महाराष्ट्र, मुम्बई. पॅन नंबर:AAAAR6996H	मान्यता देणार वय :- स्वाक्षरी:-		
8	नाव:रिधिमा अपार्टमेंट को ऑप हौ सोसा लि चे मेंबर राम भानुशाली पत्ता:प्लॉट नं: ए/जी-2, माळा नं: -, इमारतीचे नाव: रिधिमा अपार्टमेंट को ऑप हौ सोसा लि, ब्लॉक नं: सोमवारी बाजार,मालाड पश्चिम मुंबई , रोड नं: एन एल क्रॉस रोड नं 2,, महाराष्ट्र, मुम्बई. पॅन नंबर:AAAAR6996H	मान्यता देणार वय :- स्वाक्षरी:-		
9	नाव:रिधिमा अपार्टमेंट को ऑप हौ सोसा लि चे मेंबर अवधुत नलावडे पत्ता:प्लॉट नं: ए/जी-3, माळा नं: -, इमारतीचे नाव: रिधिमा अपार्टमेंट को ऑप हौ सोसा लि, ब्लॉक नं: सोमवारी बाजार,मालाड पश्चिम मुंबई , रोड नं: एन एल क्रॉस रोड नं 2,, महाराष्ट्र, MUMBAI. पॅन नंबर:AAAAR6996H	मान्यता देणार वय :- स्वाक्षरी:-		
10	नाव:रिधिमा अपार्टमेंट को ऑप हौ सोसा लि चे मेंबर ब्रिजेश सिंग पत्ता:प्लॉट नं: ए-101, माळा नं: -, इमारतीचे नाव: रिधिमा अपार्टमेंट को ऑप हौ सोसा लि, ब्लॉक नं: सोमवारी बाजार,मालाड पश्चिम मुंबई , रोड नं: एन एल क्रॉस रोड नं 2,, महाराष्ट्र, मुम्बई. पॅन नंबर:AAAAR6996H	मान्यता देणार वय :- स्वाक्षरी:-		
11	नाव:रिधिमा अपार्टमेंट को ऑप हौ सोसा लि चे मेंबर श्रेया डहाणूकर पत्ता:प्लॉट नं: ए-103, माळा नं: -, इमारतीचे नाव: रिधिमा अपार्टमेंट को ऑप हौ सोसा लि, ब्लॉक नं: सोमवारी बाजार,मालाड पश्चिम मुंबई , रोड नं: एन एल क्रॉस रोड नं 2,, महाराष्ट्र, मुम्बई. पॅन नंबर:AAAAR6996H	मान्यता देणार वय :- स्वाक्षरी:-		
12	नाव:रिधिमा अपार्टमेंट को ऑप हौ सोसा लि चे मेंबर कल्पना कवैया पत्ता:प्लॉट नं: ए-104, माळा नं: -, इमारतीचे नाव: रिधिमा अपार्टमेंट को ऑप हौ सोसा लि, ब्लॉक नं: सोमवारी बाजार,मालाड पश्चिम मुंबई , रोड नं: एन एल क्रॉस रोड नं 2,, महाराष्ट्र, मुम्बई. पॅन नंबर:AAAAR6996H	मान्यता देणार वय :- स्वाक्षरी:-		

JOINT SUB REGISTRAR BORIVALI-5

13	नाव:रिधिमा अपार्टमेंट को ऑप हौ सोसा लि चे मेंबर निशिकांत पितळे पत्ता:प्लॉट नं: ए-201, माळा नं: -, इमारतीचे नाव: रिधिमा अपार्टमेंट को ऑप हौ सोसा लि, ब्लॉक नं: सोमवारी बाजार,मालाड पश्चिम मुंबई , रोड नं: एन एल क्रॉस रोड नं 2,, महाराष्ट्र, मुम्बई. पॅन नंबर:AAAAR6996H	मान्यता देणार वय :- स्वाक्षरी:-		
14	नाव:रिधिमा अपार्टमेंट को ऑप हौ सोसा लि चे मेंबर वसंत खराडे पत्ता:प्लॉट नं: ए-202, माळा नं: -, इमारतीचे नाव: रिधिमा अपार्टमेंट को ऑप हौ सोसा लि, ब्लॉक नं: सोमवारी बाजार,मालाड पश्चिम मुंबई , रोड नं: एन एल क्रॉस रोड नं 2,, महाराष्ट्र, मुम्बई. पॅन नंबर:AAAAR6996H	मान्यता देणार वय :- स्वाक्षरी:-		
15	नाव:रिधिमा अपार्टमेंट को ऑप हौ सोसा लि चे मेंबर शालीनी डी पाटील पत्ता:प्लॉट नं: ए-203, माळा नं: -, इमारतीचे नाव: रिधिमा अपार्टमेंट को ऑप हौ सोसा लि, ब्लॉक नं: सोमवारी बाजार,मालाड पश्चिम मुंबई , रोड नं: एन एल क्रॉस रोड नं 2,, महाराष्ट्र, मुम्बई. पॅन नंबर:AAAAR6996H	मान्यता देणार वय :- स्वाक्षरी:-		
16	नाव:रिधिमा अपार्टमेंट को ऑप हौ सोसा लि चे मेंबर अर्जुन घाणेकर पत्ता:प्लॉट नं: ए-204, माळा नं: -, इमारतीचे नाव: रिधिमा अपार्टमेंट को ऑप हौ सोसा लि, ब्लॉक नं: सोमवारी बाजार,मालाड पश्चिम मुंबई , रोड नं: एन एल क्रॉस रोड नं 2,, महाराष्ट्र, मुम्बई. पॅन नंबर:AAAAR6996H	मान्यता देणार वय :- स्वाक्षरी:-		
17	नाव:रिधिमा अपार्टमेंट को ऑप हौ सोसा लि चे मेंबर वंदिता शिर्के पत्ता:प्लॉट नं: ए-302, माळा नं: -, इमारतीचे नाव: रिधिमा अपार्टमेंट को ऑप हौ सोसा लि, ब्लॉक नं: सोमवारी बाजार,मालाड पश्चिम मुंबई , रोड नं: एन एल क्रॉस रोड नं 2,, महाराष्ट्र, मुम्बई. पॅन नंबर:AAAAR6996H	मान्यता देणार वय :- स्वाक्षरी:-		
18	नाव:रिधिमा अपार्टमेंट को ऑप हौ सोसा लि चे मेंबर प्रकाश सावंत पत्ता:प्लॉट नं: बी/जी-4, माळा नं: -, इमारतीचे नाव: रिधिमा अपार्टमेंट को ऑप हौ सोसा लि, ब्लॉक नं: सोमवारी बाजार,मालाड पश्चिम मुंबई , रोड नं: एन एल क्रॉस रोड नं 2,, महाराष्ट्र, मुम्बई. पॅन नंबर:AAAAR6996H	मान्यता देणार वय :- स्वाक्षरी:-		
19	नाव:रिधिमा अपार्टमेंट को ऑप हौ सोसा लि चे मेंबर सतीश सहस्रबुद्धे पत्ता:प्लॉट नं: बी/जी-5, माळा नं: -, इमारतीचे नाव: रिधिमा अपार्टमेंट को ऑप हौ सोसा लि, ब्लॉक नं: सोमवारी बाजार,मालाड पश्चिम मुंबई , रोड नं: एन एल क्रॉस रोड नं 2,, महाराष्ट्र, मुम्बई. पॅन नंबर:AAAAR6996H	मान्यता देणार वय :- स्वाक्षरी:-		
20	नाव:रिधिमा अपार्टमेंट को ऑप हौ सोसा लि चे मेंबर उज्वला सहस्रबुद्धे पत्ता:प्लॉट नं: बी/जी-6, माळा नं: -, इमारतीचे नाव: रिधिमा अपार्टमेंट को ऑप हौ सोसा लि, ब्लॉक नं: सोमवारी बाजार,मालाड पश्चिम मुंबई , रोड नं: एन एल क्रॉस रोड नं 2,, महाराष्ट्र, मुम्बई. पॅन नंबर:AAAAR6996H	मान्यता देणार वय :- स्वाक्षरी:-		
21	नाव:रिधिमा अपार्टमेंट को ऑप हौ सोसा लि चे मेंबर अन्नपुर्णा नाईक पत्ता:प्लॉट नं: बी/जी-7, माळा नं: -, इमारतीचे नाव: रिधिमा अपार्टमेंट को ऑप हौ सोसा लि, ब्लॉक नं: सोमवारी बाजार,मालाड पश्चिम मुंबई , रोड नं: एन एल क्रॉस रोड नं 2,, महाराष्ट्र, MUMBAI. पॅन नंबर:AAAAR6996H	मान्यता देणार वय :- स्वाक्षरी:-		
22	नाव:रिधिमा अपार्टमेंट को ऑप हौ सोसा लि चे मेंबर शरद कोठारी पत्ता:प्लॉट नं: बी-105, माळा नं: -, इमारतीचे नाव: रिधिमा अपार्टमेंट को ऑप हौ सोसा लि, ब्लॉक नं: सोमवारी बाजार,मालाड पश्चिम मुंबई , रोड नं: एन एल क्रॉस रोड नं 2,, महाराष्ट्र, MUMBAI. पॅन नंबर:AAAAR6996H	मान्यता देणार वय :- स्वाक्षरी:-		
23	नाव:रिधिमा अपार्टमेंट को ऑप हौ सोसा लि चे मेंबर दयानंद शिखरे पत्ता:प्लॉट नं: बी-107, माळा नं: -, इमारतीचे नाव: रिधिमा अपार्टमेंट को ऑप हौ सोसा लि, ब्लॉक नं: सोमवारी बाजार,मालाड पश्चिम मुंबई , रोड नं: एन एल क्रॉस रोड नं 2,, महाराष्ट्र, मुम्बई. पॅन नंबर:AAAAR6996H	मान्यता देणार वय :- स्वाक्षरी:-		
24	नाव:रिधिमा अपार्टमेंट को ऑप हौ सोसा लि चे मेंबर सीमा तेंडुलकर पत्ता:प्लॉट नं: बी-108, माळा नं: -, इमारतीचे नाव: रिधिमा अपार्टमेंट को ऑप हौ सोसा लि, ब्लॉक नं: सोमवारी बाजार,मालाड पश्चिम मुंबई , रोड नं: एन एल क्रॉस रोड नं 2,, महाराष्ट्र, मुम्बई. पॅन नंबर:AAAAR6996H	मान्यता देणार वय :- स्वाक्षरी:-		
25	नाव:रिधिमा अपार्टमेंट को ऑप हौ सोसा लि चे मेंबर वामन बोराटे पत्ता:प्लॉट नं: बी-206, माळा नं: -, इमारतीचे नाव: रिधिमा अपार्टमेंट को ऑप हौ सोसा लि, ब्लॉक नं: सोमवारी बाजार,मालाड पश्चिम मुंबई , रोड नं: एन एल क्रॉस रोड नं 2,, महाराष्ट्र, मुम्बई. पॅन नंबर:AAAAR6996H	मान्यता देणार वय :- स्वाक्षरी:-		

बरल
L924
२०२३

26	नाव:रिधिमा अपार्टमेंट को ऑप हौ सोसा लि चे मेंबर अरुंधती देवरुखकर पत्ता:प्लॉट नं: बी-207, माळा नं: -, इमारतीचे नाव: रिधिमा अपार्टमेंट को ऑप हौ सोसा लि, ब्लॉक नं: सोमवारी बाजार,मालाड पश्चिम मुंबई , रोड नं: एन एल क्रॉस रोड नं 2,, महाराष्ट्र, मुम्बई. पॅन नंबर:AAAAR6996H	मान्यता देणार वय :- स्वाक्षरी:- अ.नं. अ.नं. देवरुखकर		
27	नाव:रिधिमा अपार्टमेंट को ऑप हौ सोसा लि चे मेंबर अमित पै पत्ता:प्लॉट नं: बी-208, माळा नं: -, इमारतीचे नाव: रिधिमा अपार्टमेंट को ऑप हौ सोसा लि, ब्लॉक नं: सोमवारी बाजार,मालाड पश्चिम मुंबई , रोड नं: एन एल क्रॉस रोड नं 2,, महाराष्ट्र, मुम्बई. पॅन नंबर:AAAAR6996H	मान्यता देणार वय :- स्वाक्षरी:-		
28	नाव:रिधिमा अपार्टमेंट को ऑप हौ सोसा लि चे मेंबर सुधीर लोखंडे पत्ता:प्लॉट नं: बी-305, माळा नं: -, इमारतीचे नाव: रिधिमा अपार्टमेंट को ऑप हौ सोसा लि, ब्लॉक नं: सोमवारी बाजार,मालाड पश्चिम मुंबई , रोड नं: एन एल क्रॉस रोड नं 2,, महाराष्ट्र, मुम्बई. पॅन नंबर:AAAAR6996H	मान्यता देणार वय :- स्वाक्षरी:-		
29	नाव:रिधिमा अपार्टमेंट को ऑप हौ सोसा लि चे मेंबर प्रभा सेकसरिया पत्ता:प्लॉट नं: बी-306, माळा नं: -, इमारतीचे नाव: रिधिमा अपार्टमेंट को ऑप हौ सोसा लि, ब्लॉक नं: सोमवारी बाजार,मालाड पश्चिम मुंबई , रोड नं: एन एल क्रॉस रोड नं 2,, महाराष्ट्र, मुम्बई. पॅन नंबर:AAAAR6996H	मान्यता देणार वय :- स्वाक्षरी:- प्रभा सेकसरिया		
30	नाव:रिधिमा अपार्टमेंट को ऑप हौ सोसा लि चे मेंबर सुधाकर बहाडकर पत्ता:प्लॉट नं: सी/जी-8, माळा नं: -, इमारतीचे नाव: रिधिमा अपार्टमेंट को ऑप हौ सोसा लि, ब्लॉक नं: सोमवारी बाजार,मालाड पश्चिम मुंबई , रोड नं: एन एल क्रॉस रोड नं 2,, महाराष्ट्र, मुम्बई. पॅन नंबर:AAAAR6996H	मान्यता देणार वय :- स्वाक्षरी:-		
31	नाव:रिधिमा अपार्टमेंट को ऑप हौ सोसा लि चे मेंबर गुणवंत राठोड पत्ता:प्लॉट नं: सी/जी-9, माळा नं: -, इमारतीचे नाव: रिधिमा अपार्टमेंट को ऑप हौ सोसा लि, ब्लॉक नं: सोमवारी बाजार,मालाड पश्चिम मुंबई , रोड नं: एन एल क्रॉस रोड नं 2,, महाराष्ट्र, मुम्बई. पॅन नंबर:AAAAR6996H	मान्यता देणार वय :- स्वाक्षरी:-		
32	नाव:रिधिमा अपार्टमेंट को ऑप हौ सोसा लि चे मेंबर उद्यान कलचरल अंड सोशल ऑर्गनाइजेशन तर्फे चैताली भौमिक पत्ता:प्लॉट नं: सी/जी 10 , माळा नं: -, इमारतीचे नाव: रिधिमा अपार्टमेंट को ऑप हौ सोसा लि, ब्लॉक नं: सोमवारी बाजार,मालाड पश्चिम मुंबई , रोड नं: एन एल क्रॉस रोड नं 2,, महाराष्ट्र, मुम्बई. पॅन नंबर:AAAAR6996H	मान्यता देणार वय :- स्वाक्षरी:- Mrs. Chaitali S. Bhowmick		
33	नाव:रिधिमा अपार्टमेंट को ऑप हौ सोसा लि चे मेंबर पुष्पा कोटियन पत्ता:प्लॉट नं: सी १०९ , माळा नं: -, इमारतीचे नाव: रिधिमा अपार्टमेंट को ऑप हौ सोसा लि, ब्लॉक नं: सोमवारी बाजार,मालाड पश्चिम मुंबई , रोड नं: एन एल क्रॉस रोड नं 2,, महाराष्ट्र, मुम्बई. पॅन नंबर:AAAAR6996H	मान्यता देणार वय :- स्वाक्षरी:- P.N. Kotia		
34	नाव:रिधिमा अपार्टमेंट को ऑप हौ सोसा लि चे मेंबर प्रफुल सहमते पत्ता:प्लॉट नं: सी ११० , माळा नं: -, इमारतीचे नाव: रिधिमा अपार्टमेंट को ऑप हौ सोसा लि, ब्लॉक नं: सोमवारी बाजार,मालाड पश्चिम मुंबई , रोड नं: एन एल क्रॉस रोड नं 2,, महाराष्ट्र, मुम्बई. पॅन नंबर:AAAAR6996H	मान्यता देणार वय :- स्वाक्षरी:-		
35	नाव:रिधिमा अपार्टमेंट को ऑप हौ सोसा लि चे मेंबर मुकुंद करंदीकर पत्ता:प्लॉट नं: सी १११ , माळा नं: -, इमारतीचे नाव: रिधिमा अपार्टमेंट को ऑप हौ सोसा लि, ब्लॉक नं: सोमवारी बाजार,मालाड पश्चिम मुंबई , रोड नं: एन एल क्रॉस रोड नं 2,, महाराष्ट्र, मुम्बई. पॅन नंबर:AAAAR6996H	मान्यता देणार वय :- स्वाक्षरी:-		
36	नाव:रिधिमा अपार्टमेंट को ऑप हौ सोसा लि चे मेंबर विश्वास शिर्के पत्ता:प्लॉट नं: सी ११२ , माळा नं: -, इमारतीचे नाव: रिधिमा अपार्टमेंट को ऑप हौ सोसा लि, ब्लॉक नं: सोमवारी बाजार,मालाड पश्चिम मुंबई , रोड नं: एन एल क्रॉस रोड नं 2,, महाराष्ट्र, मुम्बई. पॅन नंबर:AAAAR6996H	मान्यता देणार वय :- स्वाक्षरी:-		
37	नाव:रिधिमा अपार्टमेंट को ऑप हौ सोसा लि चे मेंबर बेचार खुमन पत्ता:प्लॉट नं: सी २०९ , माळा नं: -, इमारतीचे नाव: रिधिमा अपार्टमेंट को ऑप हौ सोसा लि, ब्लॉक नं: सोमवारी बाजार,मालाड पश्चिम मुंबई , रोड नं: एन एल क्रॉस रोड नं 2,, महाराष्ट्र, मुम्बई. पॅन नंबर:AAAAR6996H	मान्यता देणार वय :- स्वाक्षरी:- B.K. Khuman		
38	नाव:रिधिमा अपार्टमेंट को ऑप हौ सोसा लि चे मेंबर पांडुरंग मेस्त्री पत्ता:प्लॉट नं: सी २१० , माळा नं: -, इमारतीचे नाव: रिधिमा अपार्टमेंट को ऑप हौ सोसा लि, ब्लॉक नं: सोमवारी बाजार,मालाड पश्चिम मुंबई , रोड नं: एन एल क्रॉस रोड नं 2,, महाराष्ट्र, मुम्बई. पॅन नंबर:AAAAR6996H	मान्यता देणार वय :- स्वाक्षरी:- PHMOSY		

THE SEAL OF THE SUB REGISTRAR BORIVALI MUMBAI SUBURBAN DIST. (MAHARAJ)

८९२८	८४	९५
२०२३		