




GROUND FLOOR AREA DIAGRAM (SHOP) (T-III)
SCALE - 1:100

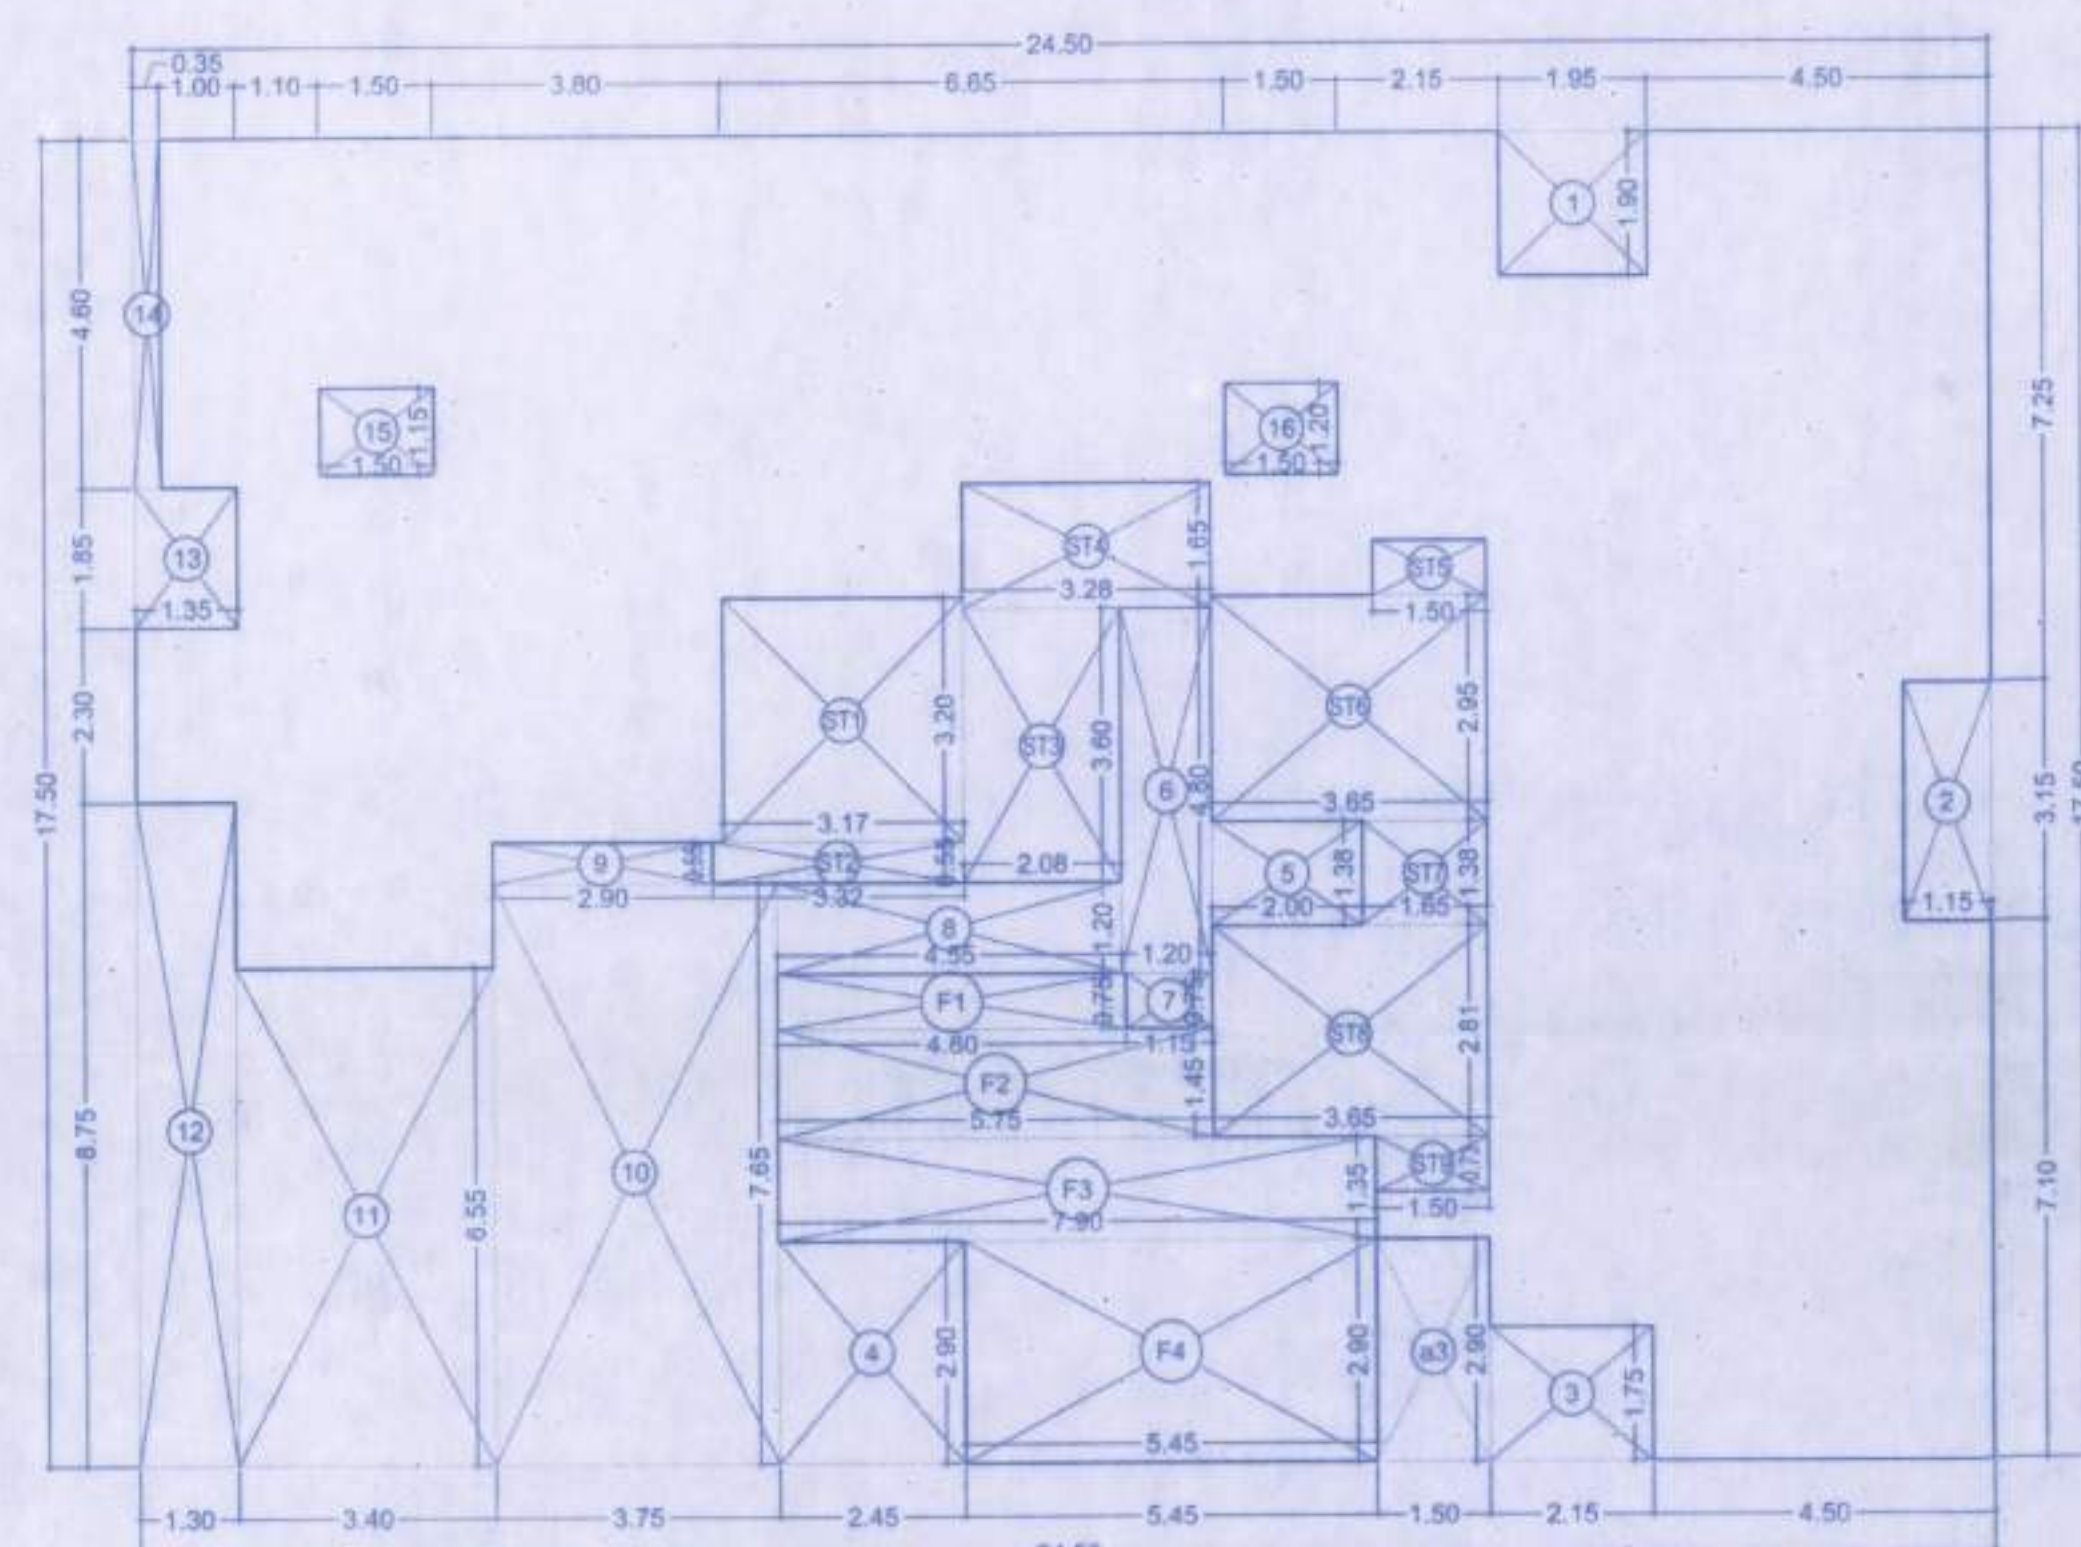

1ST FLOOR AREA DIAGRAM
(WING - L) (T-III)
SCALE - 1:100

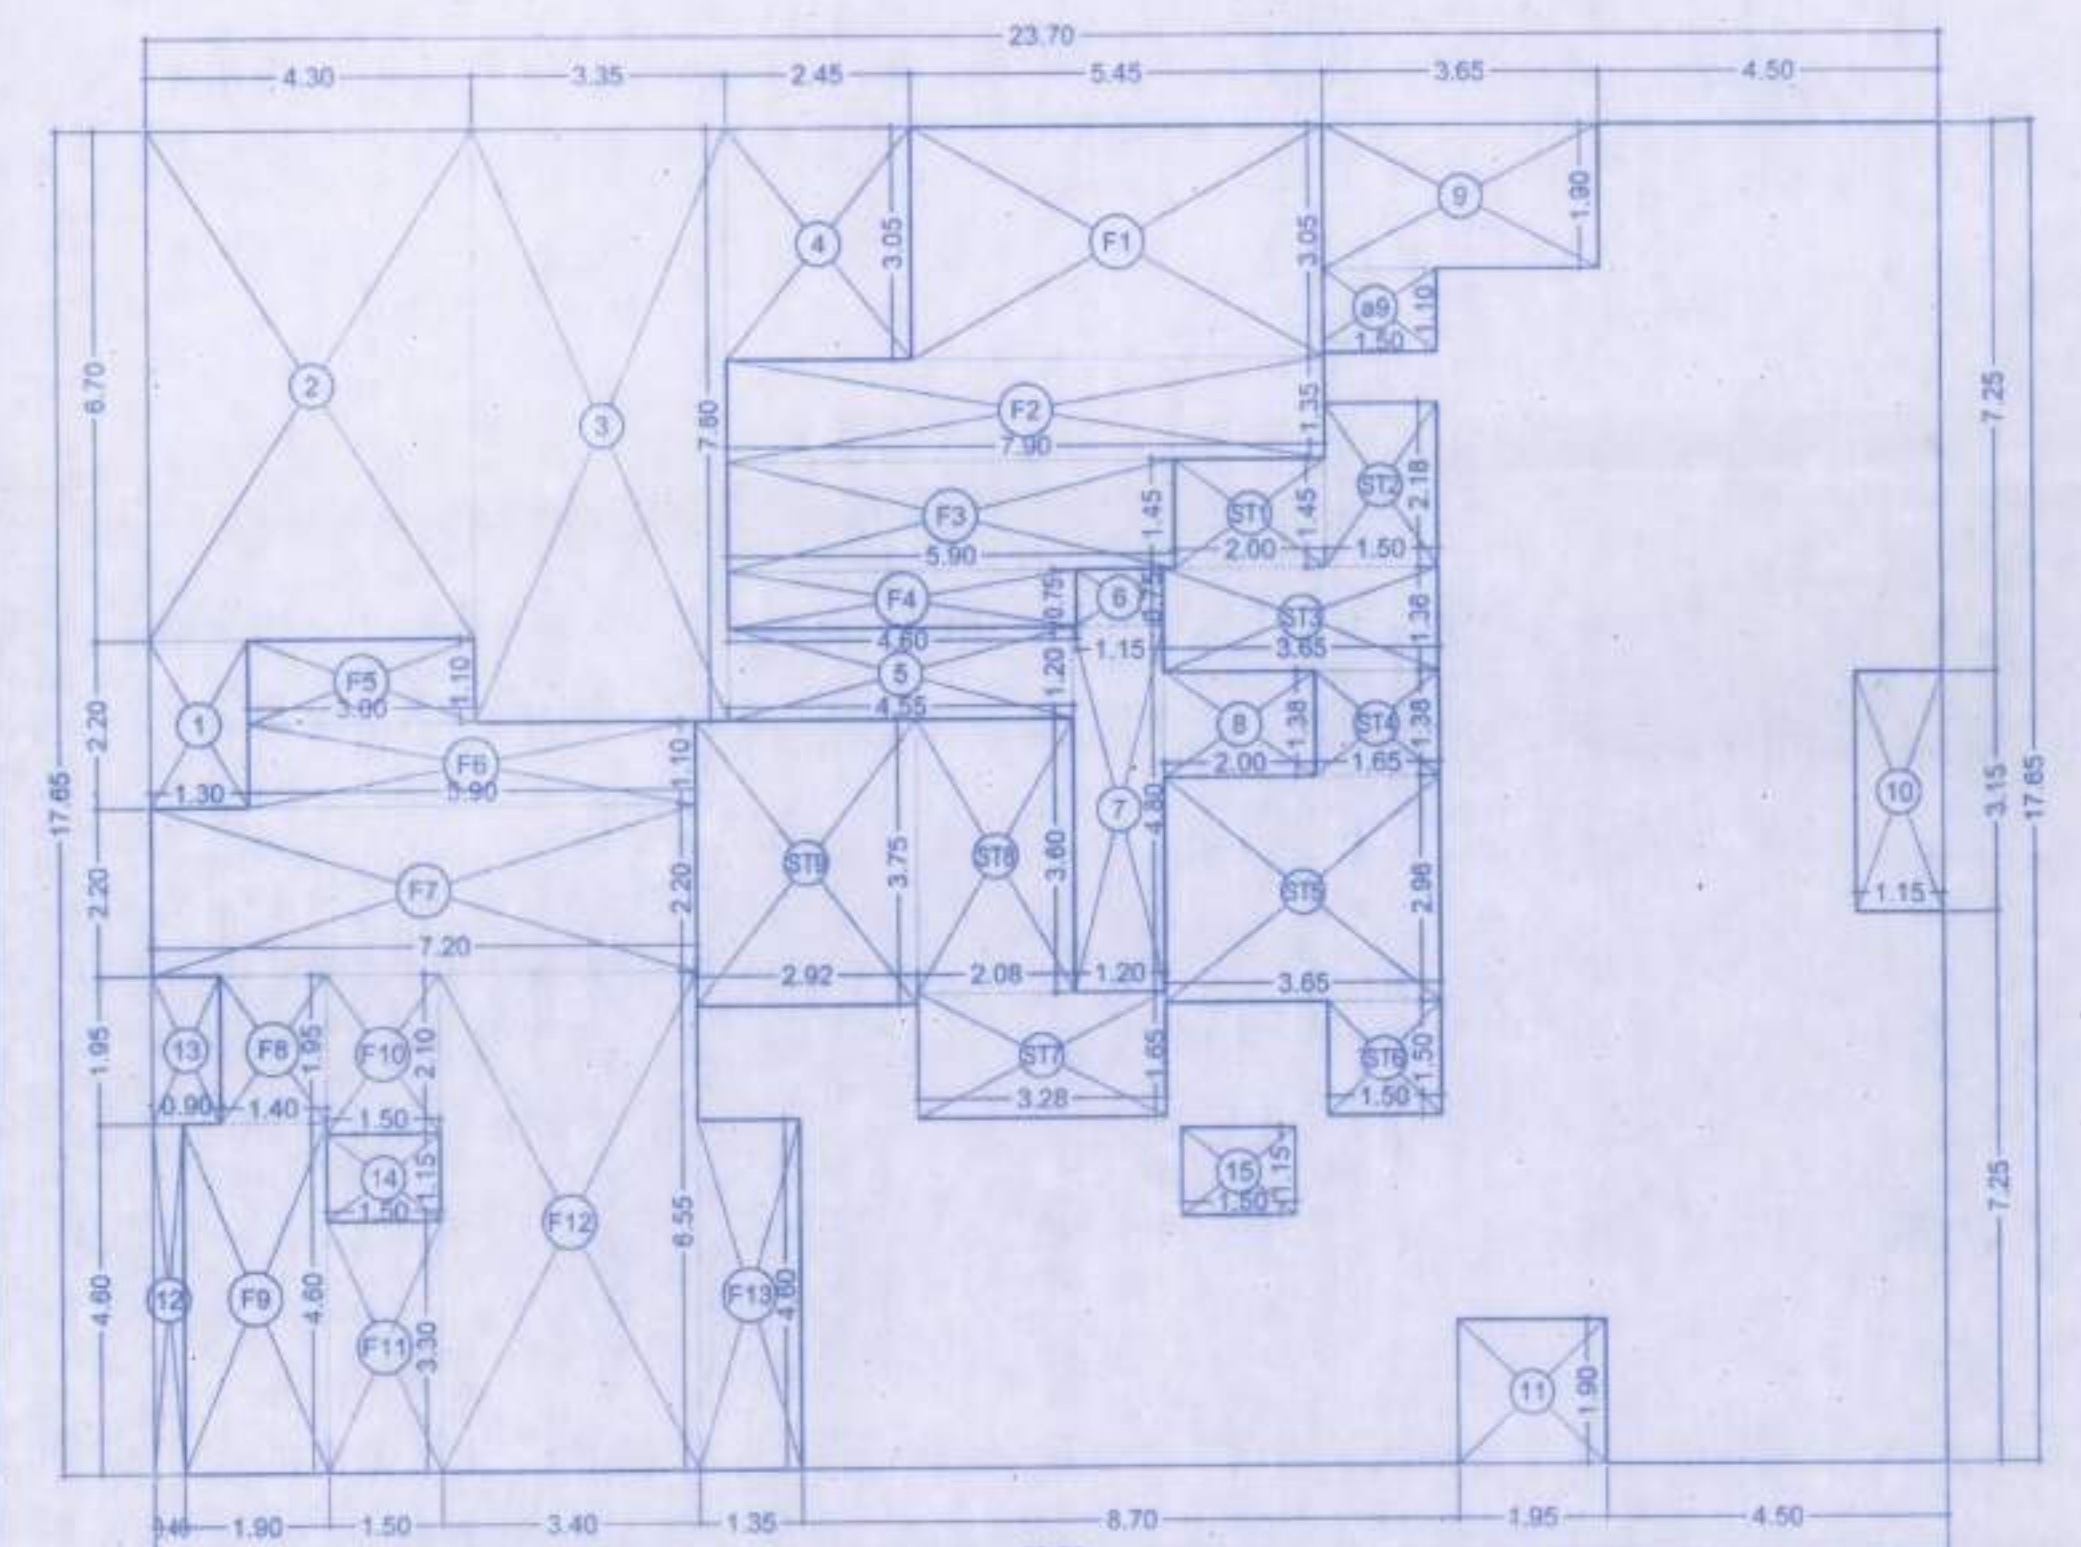

1ST FLOOR AREA DIAGRAM
(WING - M) (T-III)
SCALE - 1:100

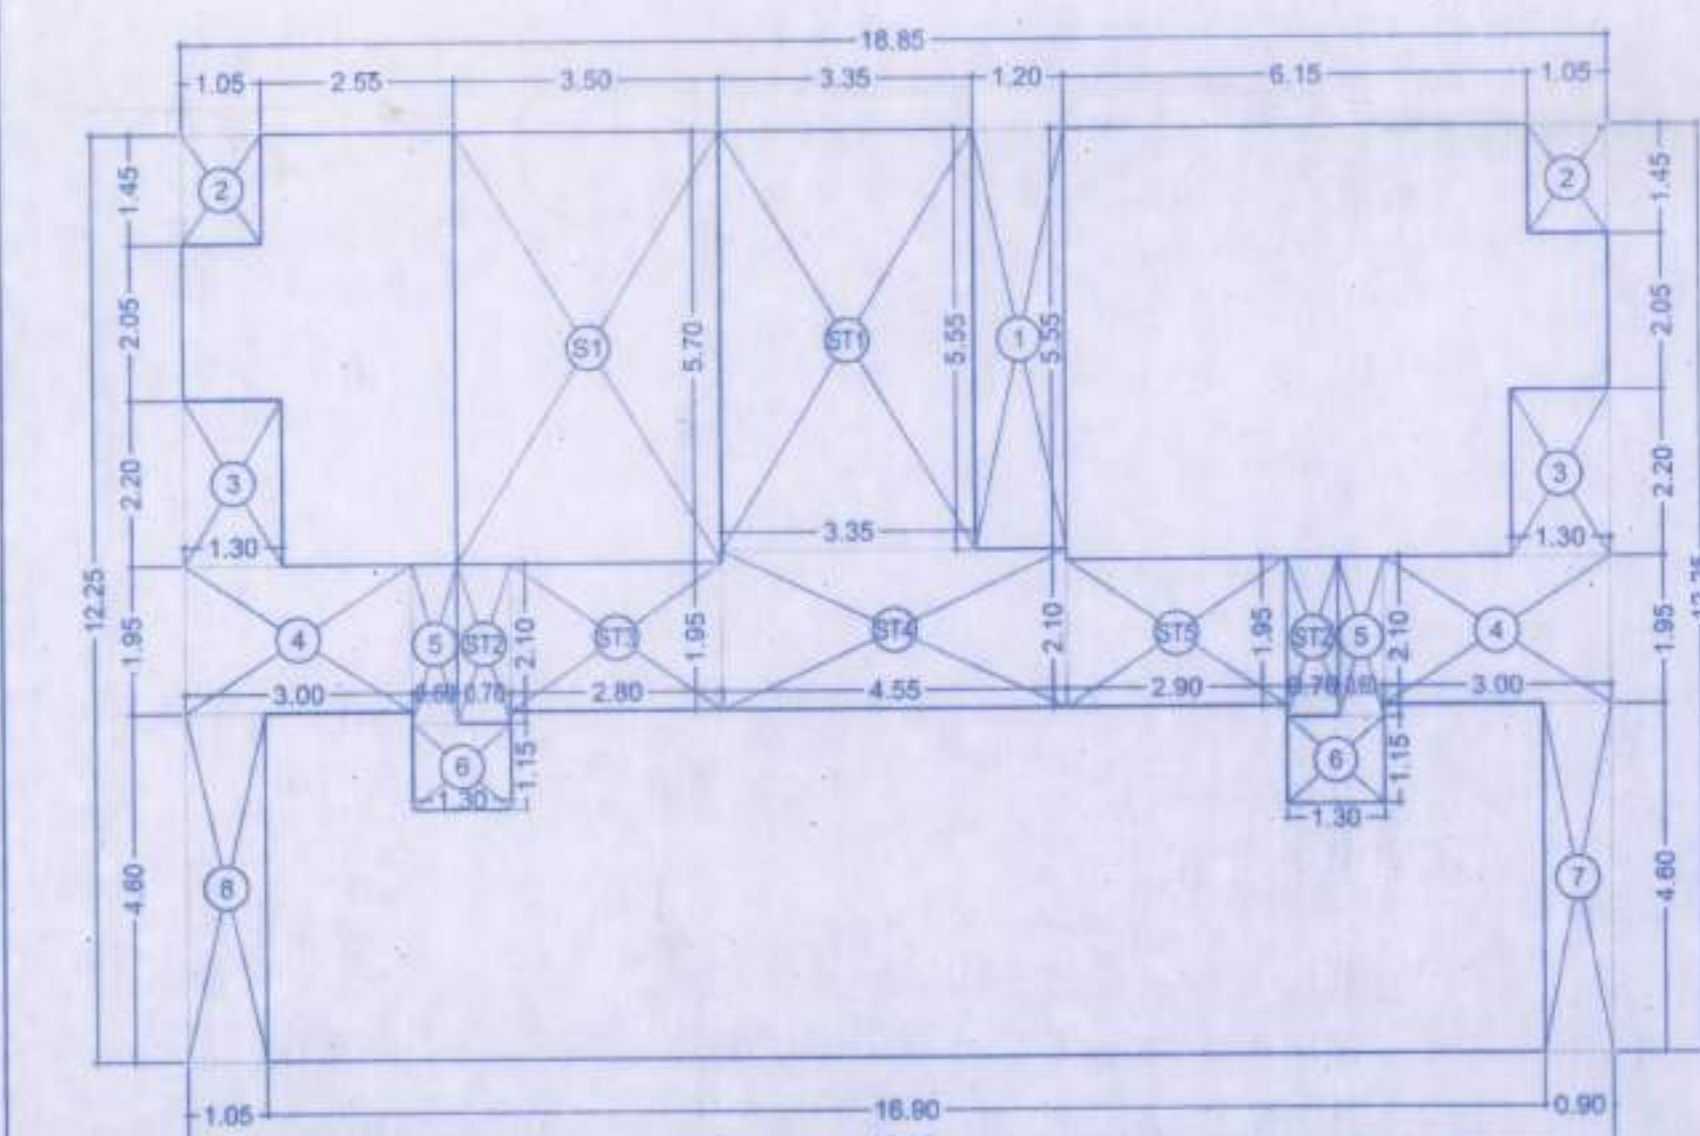

1ST FLOOR AREA DIAGRAM (FITNESS CENTER)
(WING - N) (T-III)
SCALE - 1:100

BUILT-UP AREA STATEMENT - (T-III) (WING - L)									
1ST FLOOR									
1	24.50	X	17.50	X	1 NO	=	428.75	SQ.MT.	
TOTAL ADDITION						=	428.75	SQ.MT.	(A)
STANDARD DEDUCTIONS -									
1	1.95	X	1.90	X	1 NO	=	3.71	SQ.MT.	
2	1.15	X	3.15	X	1 NO	=	3.62	SQ.MT.	
3	2.15	X	1.75	X	1 NO	=	3.76	SQ.MT.	
a3	1.50	X	2.90	X	1 NO	=	4.35	SQ.MT.	
4	2.45	X	2.90	X	1 NO	=	7.11	SQ.MT.	
5	2.00	X	1.38	X	1 NO	=	2.76	SQ.MT.	
6	1.20	X	4.80	X	1 NO	=	5.76	SQ.MT.	
7	1.15	X	0.75	X	1 NO	=	0.86	SQ.MT.	
8	4.55	X	1.20	X	1 NO	=	5.46	SQ.MT.	
9	2.90	X	0.55	X	1 NO	=	1.60	SQ.MT.	
10	3.75	X	7.65	X	1 NO	=	28.69	SQ.MT.	
11	3.40	X	6.55	X	1 NO	=	22.27	SQ.MT.	
12	1.30	X	8.75	X	1 NO	=	11.38	SQ.MT.	
13	1.35	X	1.85	X	1 NO	=	2.50	SQ.MT.	
14	0.35	X	4.80	X	1 NO	=	1.61	SQ.MT.	
15	1.50	X	1.15	X	1 NO	=	1.73	SQ.MT.	
16	1.50	X	1.20	X	1 NO	=	1.80	SQ.MT.	
TOTAL DEDUCTIONS						=	108.97	SQ.MT.	(B)

TOTAL BUILT UP AREA

A	428.75	-	B	108.97	=	319.78	SQ.MT. (C)
---	--------	---	---	--------	---	--------	------------

STAIRCASE, LIFT LOBBY AREA CALCULATIONS :-									
ST1	3.17	X	3.20	X	1 NO	=	10.14	SQ.MT.	
ST2	3.32	X	0.55	X	1 NO	=	1.83	SQ.MT.	
ST3	2.08	X	3.80	X	1 NO	=	7.90	SQ.MT.	
ST4	3.28	X	1.65	X	1 NO	=	5.41	SQ.MT.	
ST5	1.50	X	0.73	X	1 NO	=	1.10	SQ.MT.	
ST6	3.65	X	2.95	X	1 NO	=	10.77	SQ.MT.	
ST7	1.65	X	1.38	X	1 NO	=	2.28	SQ.MT.	
ST8	3.65	X	2.81	X	1 NO	=	10.26	SQ.MT.	
ST9	1.50	X	0.73	X	1 NO	=	1.10	SQ.MT.	

FITNESS CENTER AREA CALCULATIONS :-	
-------------------------------------	--	--	

NET BUILT UP AREA

C	319.78	-	D	50.38	-	E	38.27	=	231.13	SQ.MT.
---	--------	---	---	-------	---	---	-------	---	--------	--------

BUILT-UP AREA STATEMENT - (T-III) (WING - M)								
1ST FLOOR								
1	23.70	X	17.65	X	1 NO	=	418.31	SQ.MT.
						TOTAL ADDITION	=	418.31
STANDARD DEDUCTIONS -								
1	1.30	X	2.20	X	1 NO	=	2.86	SQ.MT.
2	4.30	X	6.70	X	1 NO	=	28.81	SQ.MT.
3	3.35	X	7.80	X	1 NO	=	26.13	SQ.MT.
4	2.45	X	3.05	X	1 NO	=	7.47	SQ.MT.
5	4.55	X	1.20	X	1 NO	=	5.46	SQ.MT.
6	1.15	X	0.75	X	1 NO	=	0.86	SQ.MT.
7	1.20	X	4.80	X	1 NO	=	5.76	SQ.MT.
8	2.00	X	1.38	X	1 NO	=	2.76	SQ.MT.
9	3.85	X	1.90	X	1 NO	=	7.32	SQ.MT.
#9	1.50	X	1.10	X	1 NO	=	1.65	SQ.MT.
10	1.15	X	3.15	X	1 NO	=	3.62	SQ.MT.
11	1.95	X	1.90	X	1 NO	=	3.71	SQ.MT.
12	0.40	X	4.80	X	1 NO	=	1.94	SQ.MT.
13	0.90	X	1.95	X	1 NO	=	1.76	SQ.MT.
14	1.50	X	1.15	X	1 NO	=	1.73	SQ.MT.
15	1.50	X	1.15	X	1 NO	=	1.73	SQ.MT.
						TOTAL DEDUCTIONS	=	103.09

TOTAL BUILT UP AREA

A	418.31	-	B	103.09	=	315.22	SQ.MT. (C)
---	--------	---	---	--------	---	--------	------------

STAIRCASE, LIFT LOBBY AREA CALCULATIONS :-									
ST1	2.00	X	1.45	X	1 NO	=	2.90	SQ.MT	
ST2	1.50	X	2.18	X	1 NO	=	3.27	SQ.MT.	
ST3	3.65	X	1.38	X	1 NO	=	4.96	SQ.MT.	
ST4	1.65	X	1.38	X	1 NO	=	2.28	SQ.MT.	
ST5	3.65	X	2.98	X	1 NO	=	10.80	SQ.MT.	
ST6	1.50	X	1.50	X	1 NO	=	2.25	SQ.MT.	
ST7	3.28	X	1.65	X	1 NO	=	5.41	SQ.MT.	
ST8	2.08	X	3.60	X	1 NO	=	7.49	SQ.MT.	
ST9	2.92	X	3.75	X	1 NO	=	10.95	SQ.MT.	

FITNESS CENTER AREA CALCULATIONS -										50.31	SQ.MT.	
F1	5.45	X	3.05	X	1 NO	=	16.62	SQ.MT.				
F2	7.90	X	1.35	X	1 NO	=	10.67	SQ.MT.				
F3	5.90	X	1.45	X	1 NO	=	8.56	SQ.MT.				
F4	4.60	X	0.75	X	1 NO	=	3.45	SQ.MT.				
F5	3.00	X	1.10	X	1 NO	=	3.30	SQ.MT.				
F6	5.90	X	1.10	X	1 NO	=	6.49	SQ.MT.				
F7	7.20	X	2.20	X	1 NO	=	15.84	SQ.MT.				
F8	1.40	X	1.95	X	1 NO	=	2.73	SQ.MT.				
F9	1.90	X	4.80	X	1 NO	=	8.74	SQ.MT.				
F10	1.50	X	2.10	X	1 NO	=	3.15	SQ.MT.				
F11	1.50	X	3.30	X	1 NO	=	4.95	SQ.MT.				
F12	3.40	X	6.55	X	1 NO	=	22.27	SQ.MT.				
F13	1.35	X	4.80	X	1 NO	=	6.21	SQ.MT.				
TOTAL FITNESS CENTER AREA										=	112.98	SQ.MT. (E)

NET BUILT UP AREA

C	315.22	-	D	50.31	-	E	112.98	=	151.93	SQ.MT.
---	--------	---	---	-------	---	---	--------	---	--------	--------

BUILT-UP AREA STATEMENT - (T-III) (WING - N)

1ST FLOOR (FITNESS CENTER)

1	18.85	X	12.25	X	1 NO	=	230.91	SQ.MT.	
						TOTAL ADDITION	=	230.91	SQ.MT.

STANDARD DEDUCTIONS -

1	1.20	X	5.55	X	1 NO	=	6.66	SQ.MT.	
2	1.05	X	1.45	X	2 NOS	=	3.05	SQ.MT.	
3	1.30	X	2.20	X	2 NOS	=	5.72	SQ.MT.	
4	3.00	X	1.95	X	2 NOS	=	11.70	SQ.MT.	
5	0.80	X	2.10	X	2 NOS	=	3.36	SQ.MT.	
6	1.30	X	1.15	X	2 NOS	=	2.99	SQ.MT.	
7	0.90	X	4.80	X	1 NO	=	4.32	SQ.MT.	
8	1.05	X	4.80	X	1 NO	=	4.83	SQ.MT.	
						TOTAL DEDUCTIONS	=	41.81	SQ.MT.

TOTAL BUILT UP AREA

A	230.91	-	B	41.81	=	189.10	SQ.MT. (C)
---	--------	---	---	-------	---	--------	------------

STAIRCASE, LIFT LOBBY AREA CALCULATIONS :-									
ST1	3.35	X	5.55	X	1 NO	=	18.59	SQ.MT.	
ST2	0.70	X	2.10	X	2 NOS	=	2.94	SQ.MT.	
ST3	2.80	X	1.95	X	1 NO	=	5.46	SQ.MT.	
ST4	4.55	X	2.10	X	1 NO	=	9.56	SQ.MT.	
ST5	2.90	X	1.95	X	1 NO	=	5.66	SQ.MT.	
							42.21	SQ.MT.	

SOCIETY OFFICE AREA CALCULATIONS :-							
S1	3.50	X	6.70	X	1 NO	=	19.95 SQ.MT.
							19.95 SQ.MT.
NET BUILT UP AREA							

NET BUILT UP AREA

C	189.10	-	D	42.21	-	E	23.45	=	127.14	SQ.MT.
---	--------	---	---	-------	---	---	-------	---	--------	--------

BUILT-UP AREA STATEMENT - (T-III) (WING - O)

1ST FLOOR

1	21.45	X	17.65	X	1 NO	=	378.59	SQ.MT.	
						TOTAL ADDITION	=	378.59	SQ.MT. (A)

STANDARD DEDUCTIONS -

1	1.15	X	1.25	X	1 NO	=	1.44	SQ.MT.	
2	1.65	X	0.80	X	1 NO	=	1.32	SQ.MT.	
3	1.50	X	2.25	X	1 NO	=	3.38	SQ.MT.	
4	2.45	X	3.05	X	1 NO	=	7.47	SQ.MT.	
5	2.00	X	1.38	X	1 NO	=	2.76	SQ.MT.	
6	1.15	X	0.75	X	1 NO	=	0.86	SQ.MT.	
7	1.20	X	1.99	X	1 NO	=	2.39	SQ.MT.	
8	1.20	X	2.81	X	1 NO	=	3.37	SQ.MT.	
9	4.55	X	1.20	X	1 NO	=	5.46	SQ.MT.	
10	3.35	X	7.80	X	1 NO	=	26.13	SQ.MT.	
11	4.30	X	6.70	X	1 NO	=	28.81	SQ.MT.	
12	1.30	X	2.30	X	1 NO	=	2.99	SQ.MT.	
13	0.90	X	1.95	X	1 NO	=	1.76	SQ.MT.	
14	0.25	X	4.60	X	1 NO	=	1.15	SQ.MT.	
15	1.50	X	1.15	X	1 NO	=	1.73	SQ.MT.	
16	1.50	X	1.20	X	1 NO	=	1.80	SQ.MT.	
17	1.10	X	1.50	X	1 NO	=	1.65	SQ.MT.	
						TOTAL DEDUCTIONS	=	94.34	SQ.MT. (B)

TOTAL BUILT UP AREA

A	378.59	-	B	94.34	=	284.25	SQ.MT. (C)
---	--------	---	---	-------	---	--------	------------

STAIRCASE, LIFT LOBBY AREA CALCULATIONS -									
ST1	1.50	X	2.18	X	1 NO	=	3.27	SQ.MT.	
ST2	2.00	X	1.45	X	1 NO	=	2.90	SQ.MT.	
ST3	3.65	X	1.38	X	1 NO	=	5.04	SQ.MT.	
ST4	1.65	X	1.38	X	1 NO	=	2.28	SQ.MT.	
ST5	1.50	X	3.89	X	1 NO	=	5.84	SQ.MT.	
ST6	2.15	X	2.96	X	1 NO	=	6.36	SQ.MT.	
ST7	3.28	X	1.65	X	1 NO	=	5.41	SQ.MT.	
ST8	2.08	X	3.90	X	1 NO	=	8.11	SQ.MT.	
ST9	2.92	X	3.75	X	1 NO	=	10.95	SQ.MT.	

FITNESS CENTER AREA CALCULATIONS -								
F1	2.00	X	4.40	X	1 NO	=	8.80	SQ.MT.
F2	3.45	X	5.85	X	1 NO	=	20.19	SQ.MT.
F3	2.45	X	2.80	X	1 NO	=	6.86	SQ.MT.
F4	4.80	X	0.75	X	1 NO	=	3.45	SQ.MT.
F5	3.00	X	1.10	X	1 NO	=	3.30	SQ.MT.
F6	5.90	X	1.10	X	1 NO	=	6.49	SQ.MT.
F7	7.20	X	2.20	X	1 NO	=	15.84	SQ.MT.
F8	1.40	X	1.95	X	1 NO	=	2.73	SQ.MT.
F9	2.05	X	4.60	X	1 NO	=	9.43	SQ.MT.
F10	1.50	X	2.10	X	1 NO	=	3.15	SQ.MT.
F11	1.50	X	3.30	X	1 NO	=	4.95	SQ.MT.
F12	3.40	X	6.55	X	1 NO	=	22.27	SQ.MT.
F13	1.35	X	4.60	X	1 NO	=	6.21	SQ.MT.