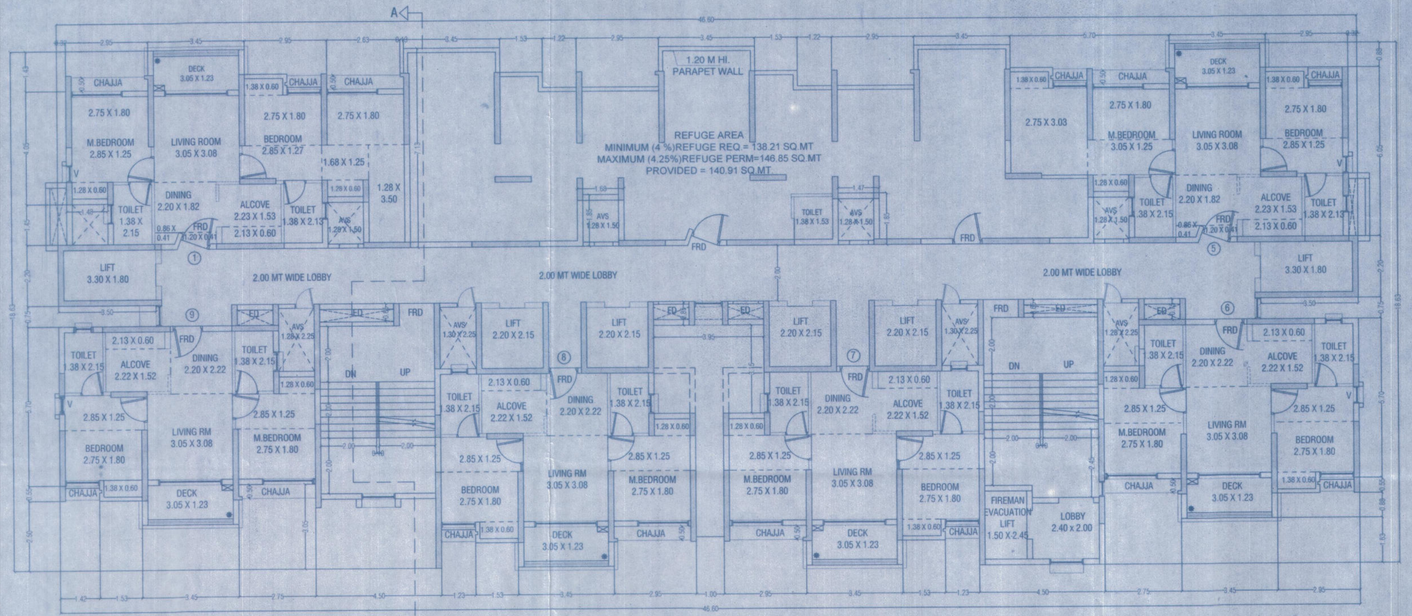

A
1.20 M HI. PARAPET WALL
REFUGE AREA
MINIMUM (4 %)REFUGE REQ = 138.21 SQ.MT
MAXIMUM (4.25%)REFUGE PERM=146.85 SQ.MT
PROVIDED = 140.91 SQ.MT.
2.00 MT WIDE LOBBY
2.00 MT WIDE LOBBY
2.00 MT WIDE LOBBY
LIFT 3.30 X 1.80
LIFT 3.30 X 1.80
LIFT 2.20 X 2.15
LIFT 2.20 X 2.15
LIFT 2.20 X 2.15
LIFT 2.20 X 2.15
LIFT 2.20 X 2.15
LIFT 2.20 X 2.15
FIREMAN EVACUATION LIFT 1.50 X 2.45
LOBBY 2.40 x 2.00
DN
UP
DN
UP
FRD
ED
AVS 1.28 X 2.25
AVS 1.28 X 1.50
AVS 1.28 X 3.50
AVS 1.28 X 2.25
AVS 1.28 X 1.50
AVS 1.28 X 2.25
AVS 1.28 X 1.50
AVS 1.28 X 2.25
AVS 1.28 X 1