

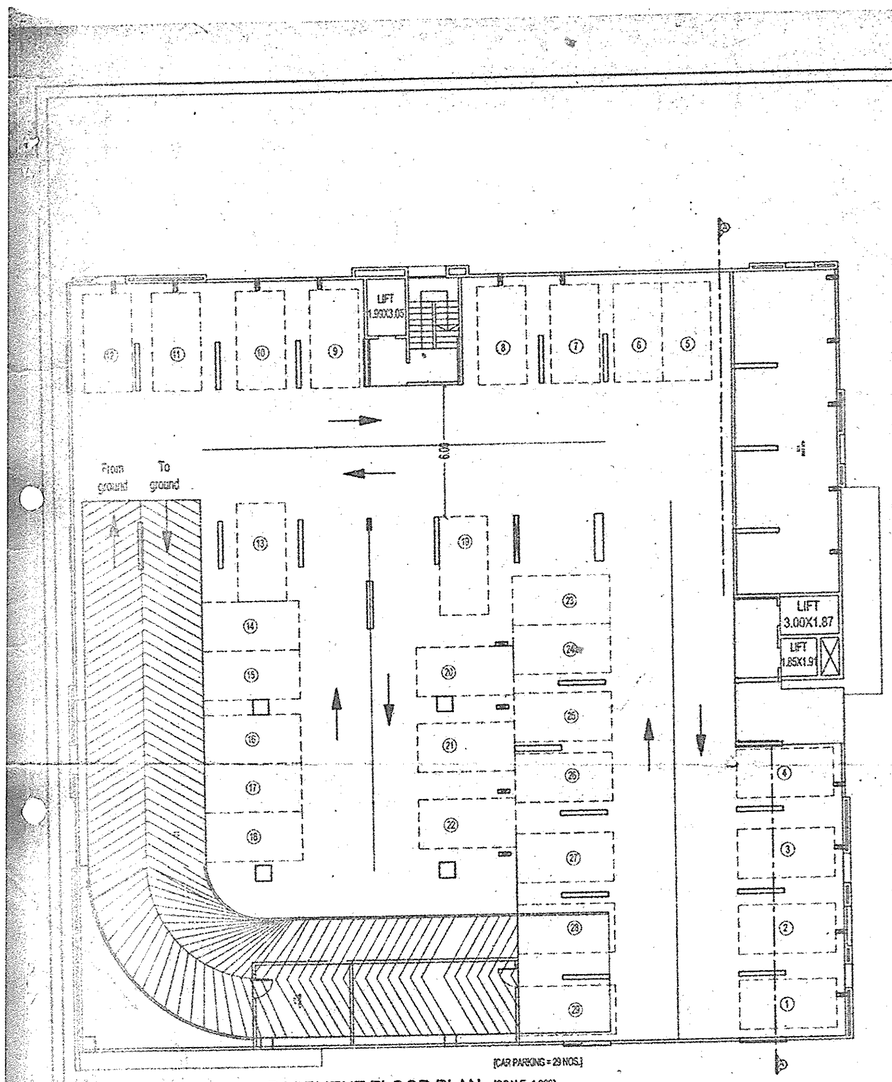



BASEMENT FLOOR PLAN [SCALE=1:200]
(OLD AGE HOME)

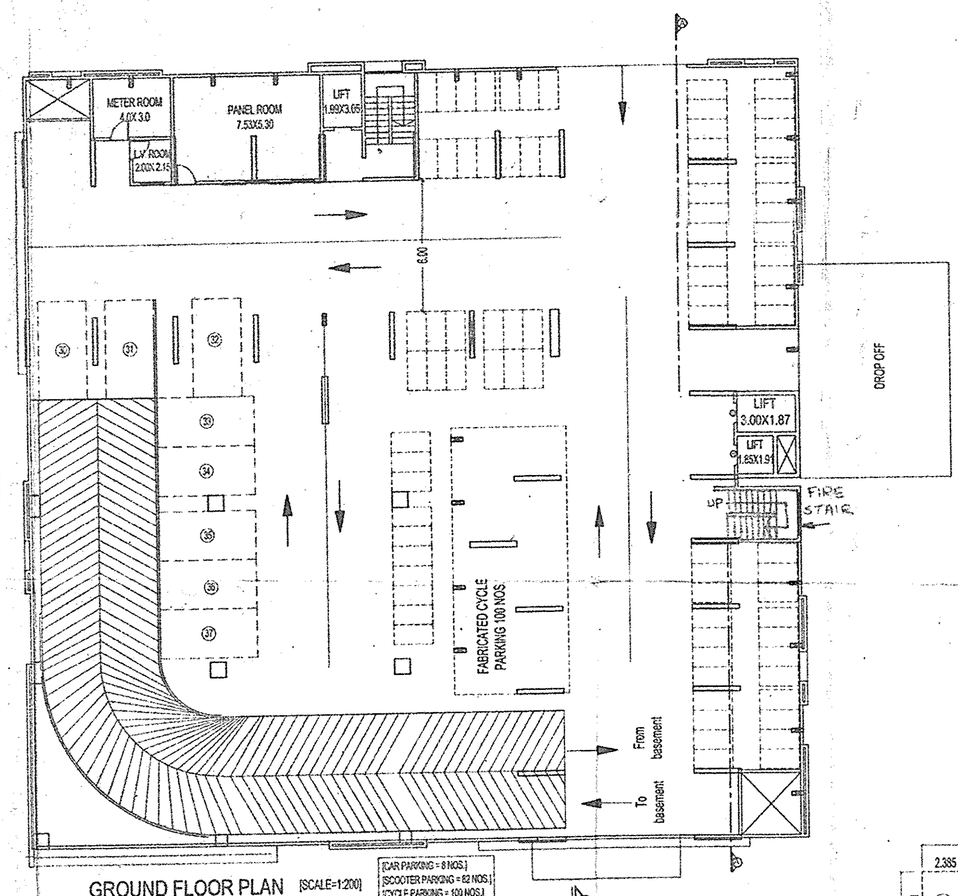


GROUND FLOOR PLAN [SCALE=1:200]
(OLD AGE HOME)

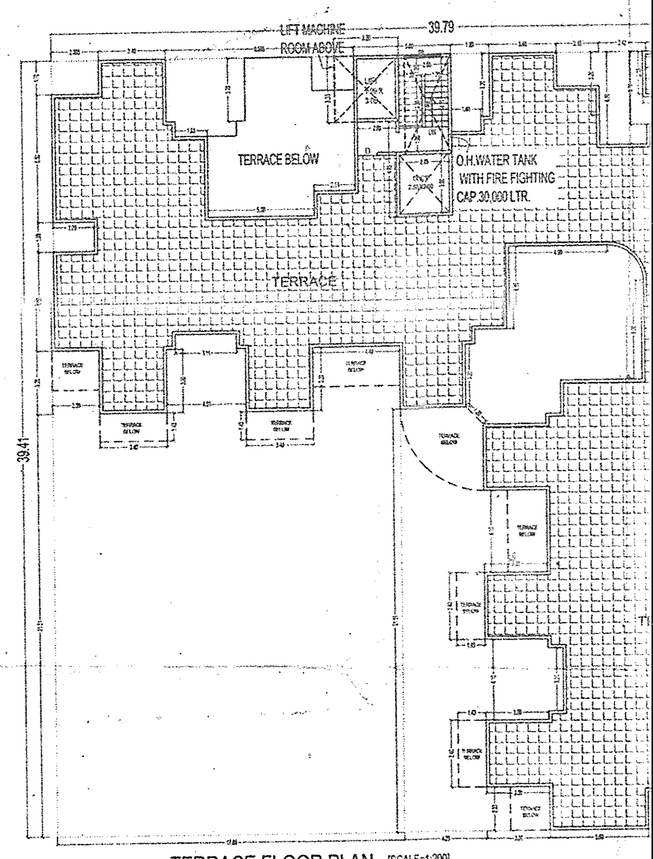

TERRACE FLOOR PLAN [SCALE=1:200]
(OLD AGE HOME)

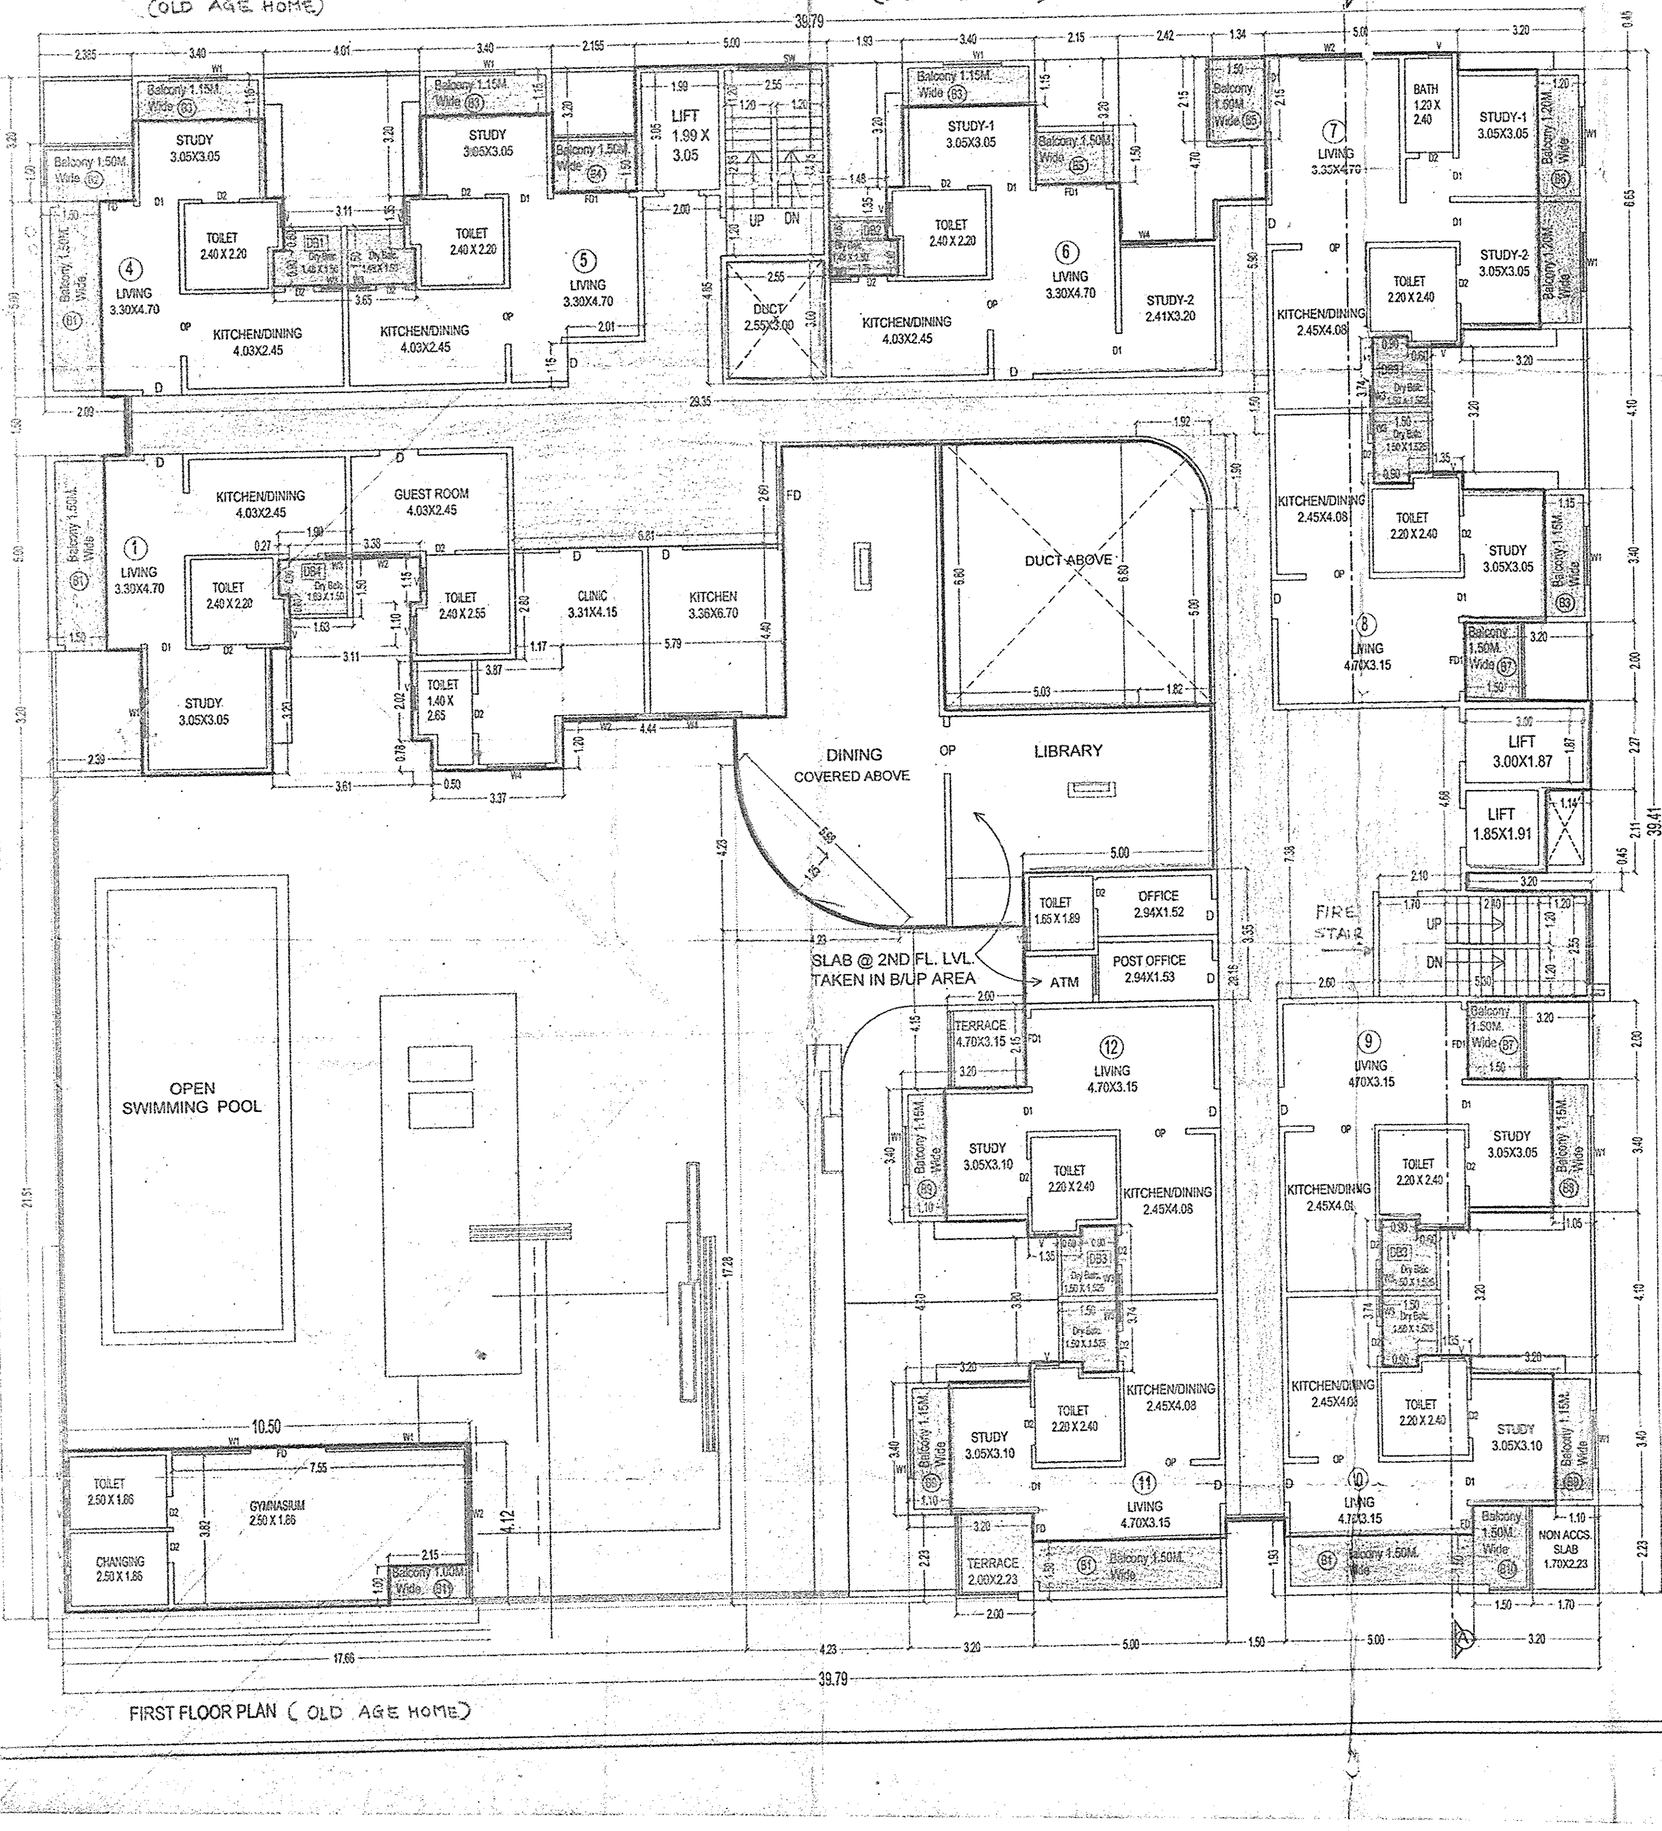

FIRST FLOOR PLAN (OLD AGE HOME)

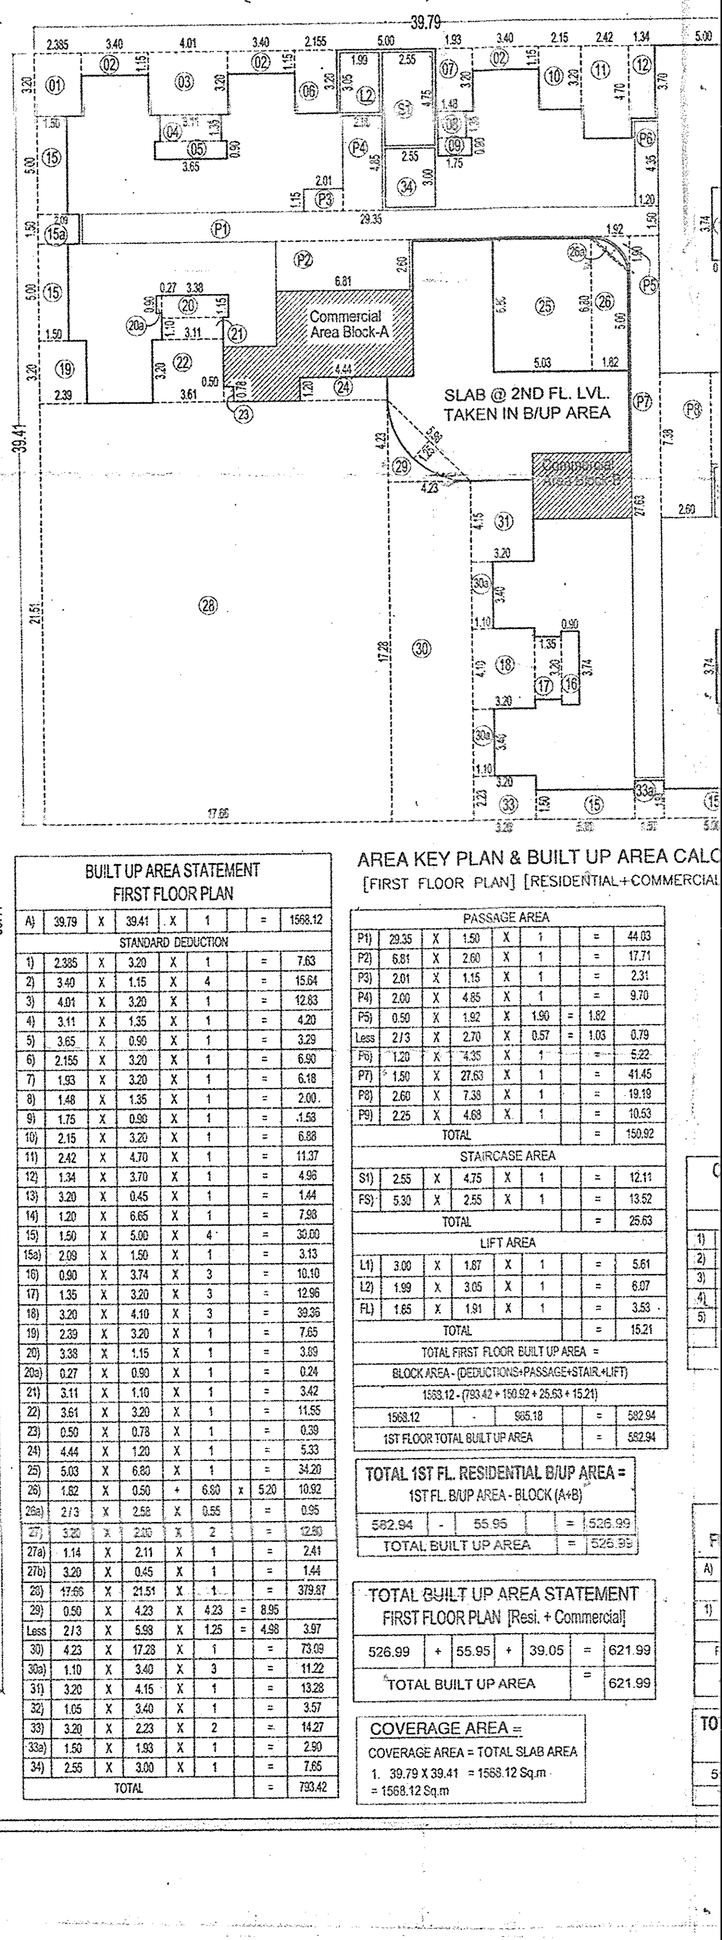

BUILT UP AREA STATEMENT FIRST FLOOR PLAN								
A)	39.79	X	39.41	X	1		=	1568.12
STANDARD DEDUCTION								
1)	2.385	X	3.20	X	1		=	7.63
2)	3.40	X	1.15	X	4		=	15.64
3)	4.01	X	3.20	X	1		=	12.83
4)	3.11	X	1.35	X	1		=	4.20
5)	3.65	X	0.90	X	1		=	3.29
6)	2.155	X	3.20	X	1		=	6.90
7)	1.93	X	3.20	X	1		=	6.18
8)	1.48	X	1.35	X	1		=	2.00
9)	1.75	X	0.90	X	1		=	1.58
10)	2.15	X	3.20	X	1		=	6.88
11)	2.42	X	4.70	X	1		=	11.37
12)	1.34	X	3.70	X	1		=	4.96
13)	3.20	X	0.45	X	1		=	1.44
14)	1.20	X	6.65	X	1		=	7.98
15)	1.50	X	5.00	X	4		=	30.00
15a)	2.09	X	1.50	X	1		=	3.13
16)	0.90	X	3.74	X	3		=	10.10
17)	1.35	X	3.20	X	3		=	12.96
18)	3.20	X	4.10	X	3		=	39.36
19)	2.39	X	3.20	X	1		=	7.65
20)	3.38	X	1.15	X	1		=	3.89
20a)	0.27	X	0.90	X	1		=	0.24
21)	3.11	X	1.10	X	1		=	3.42
22)	3.61	X	3.20	X	1		=	11.55
23)	0.50	X	0.78	X	1		=	0.39
24)	4.44	X	1.20	X	1		=	5.33
25)	5.03	X	6.80	X	1		=	34.20
26)	1.82	X	0.50	+	6.60	x 5.20	=	10.92
26a)	2/3	X	2.58	X	0.55		=	0.95
27)	3.20	X	2.00	X	2		=	12.80
27a)	1.14	X	2.11	X	1		=	2.41
27b)	3.20	X	0.45	X	1		=	1.44
28)	17.66	X	21.51	X	1		=	379.87
29)	0.50	X	4.23	X	4.23	=	8.95	
Less	2/3	X	5.98	X	1.25	=	4.98	3.97
30)	4.23	X	17.28	X	1		=	73.09
30a)	1.10	X	3.40	X	3		=	11.22
31)	3.20	X	4.15	X	1		=	13.28
32)	1.05	X	3.40	X	1		=	3.57
33)	3.20	X	2.23	X	2		=	14.27
33a)	1.50	X	1.93	X	1		=	2.90
34)	2.55	X	3.00	X	1		=	7.65
TOTAL							=	793.42

AREA KEY PLAN & BUILT UP AREA CALC

[FIRST FLOOR PLAN] [RESIDENTIAL+COMMERCIAL

PASSAGE AREA								
P1)	29.35	X	1.50	X	1		=	44.03
P2)	6.81	X	2.60	X	1		=	17.71
P3)	2.01	X	1.15	X	1		=	2.31
P4)	2.00	X	4.85	X	1		=	9.70
P5)	0.50	X	1.92	X	1.90	=	1.82	
Less	2/3	X	2.70	X	0.57	=	1.03	0.79
P6)	1.20	X	4.35	X	1		=	5.22
P7)	1.50	X	27.63	X	1		=	41.45
P8)	2.60	X	7.38	X	1		=	19.19
P9)	2.25	X	4.68	X	1		=	10.53
TOTAL							=	150.92
STAIRCASE AREA								
S1)	2.55	X	4.75	X	1		=	12.11
FS)	5.30	X	2.55	X	1		=	13.52
TOTAL							=	25.63
LIFT AREA								
L1)	3.00	X	1.87	X	1		=	5.61
L2)	1.99	X	3.05	X	1		=	6.07
FL)	1.65	X	1.91	X	1		=	3.53
TOTAL							=	15.21

TOTAL FIRST FLOOR BUILT UP AREA =

BLOCK AREA - (DEDUCTIONS+PASSAGE+STAIR+LIFT)

1568.12 - (793.42 + 150.92 + 25.63 + 15.21)

1568.12	-	985.18	=	582.94
1ST FLOOR TOTAL BUILT UP AREA			=	582.94

TOTAL 1ST FL. RESIDENTIAL B/UP AREA =
1ST FL. B/UP AREA - BLOCK (A+B)

582.94	-	55.95	=	526.99
TOTAL BUILT UP AREA			=	526.99

TOTAL BUILT UP AREA STATEMENT
FIRST FLOOR PLAN [Resi. + Commercial]

526.99	+	55.95	+	39.05	=	621.99
TOTAL BUILT UP AREA					=	621.99

COVERAGE AREA =

COVERAGE AREA = TOTAL SLAB AREA

1. 39.79 X 39.41 = 1568.12 Sq.m
= 1568.12 Sq.m