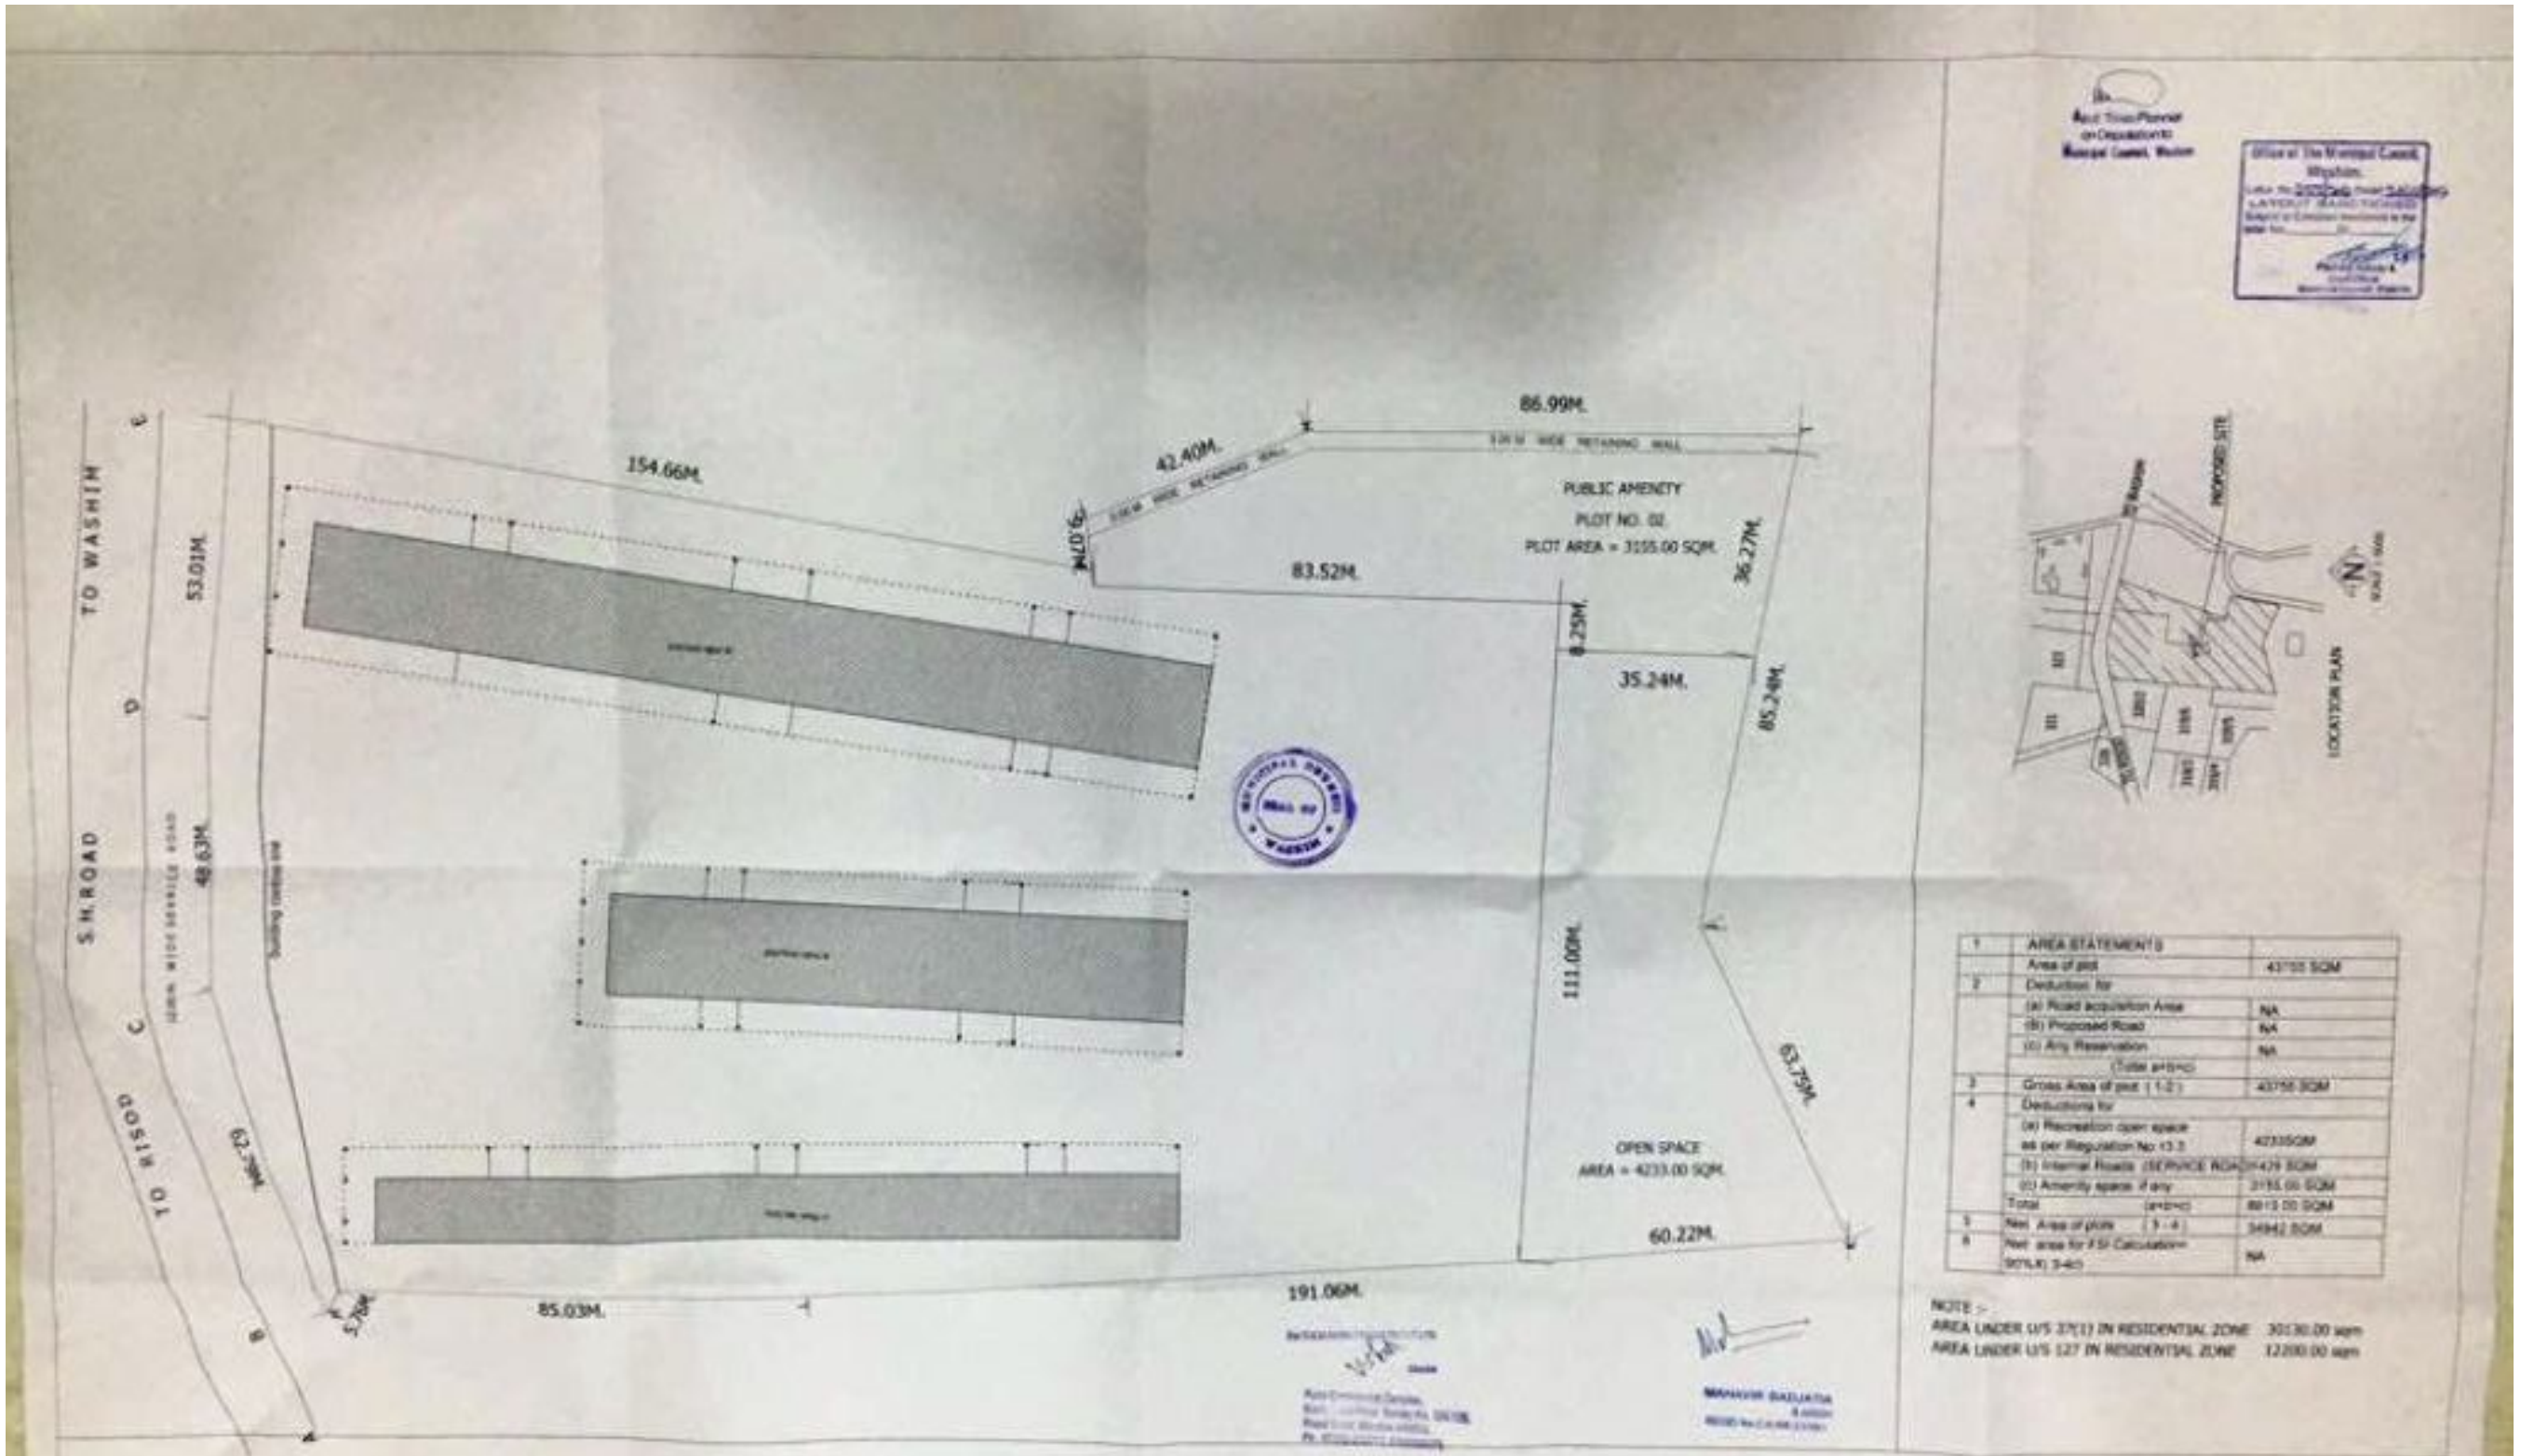

PROPOSED COMMERCIAL LAY-OUT FOR SHOPPING CENTRE USE IN SRV.NO.324 / 3,324 / 4, 324 / 5, 324 /6, 324 / 7, 324 / 8, 324 / 9, 324 / 10, 324 / 11, & 325 / 2/1, 325 / 2/2, 325 / 2A, OF MOUJA - WASHIM, TQ.DIST. WASHIM.