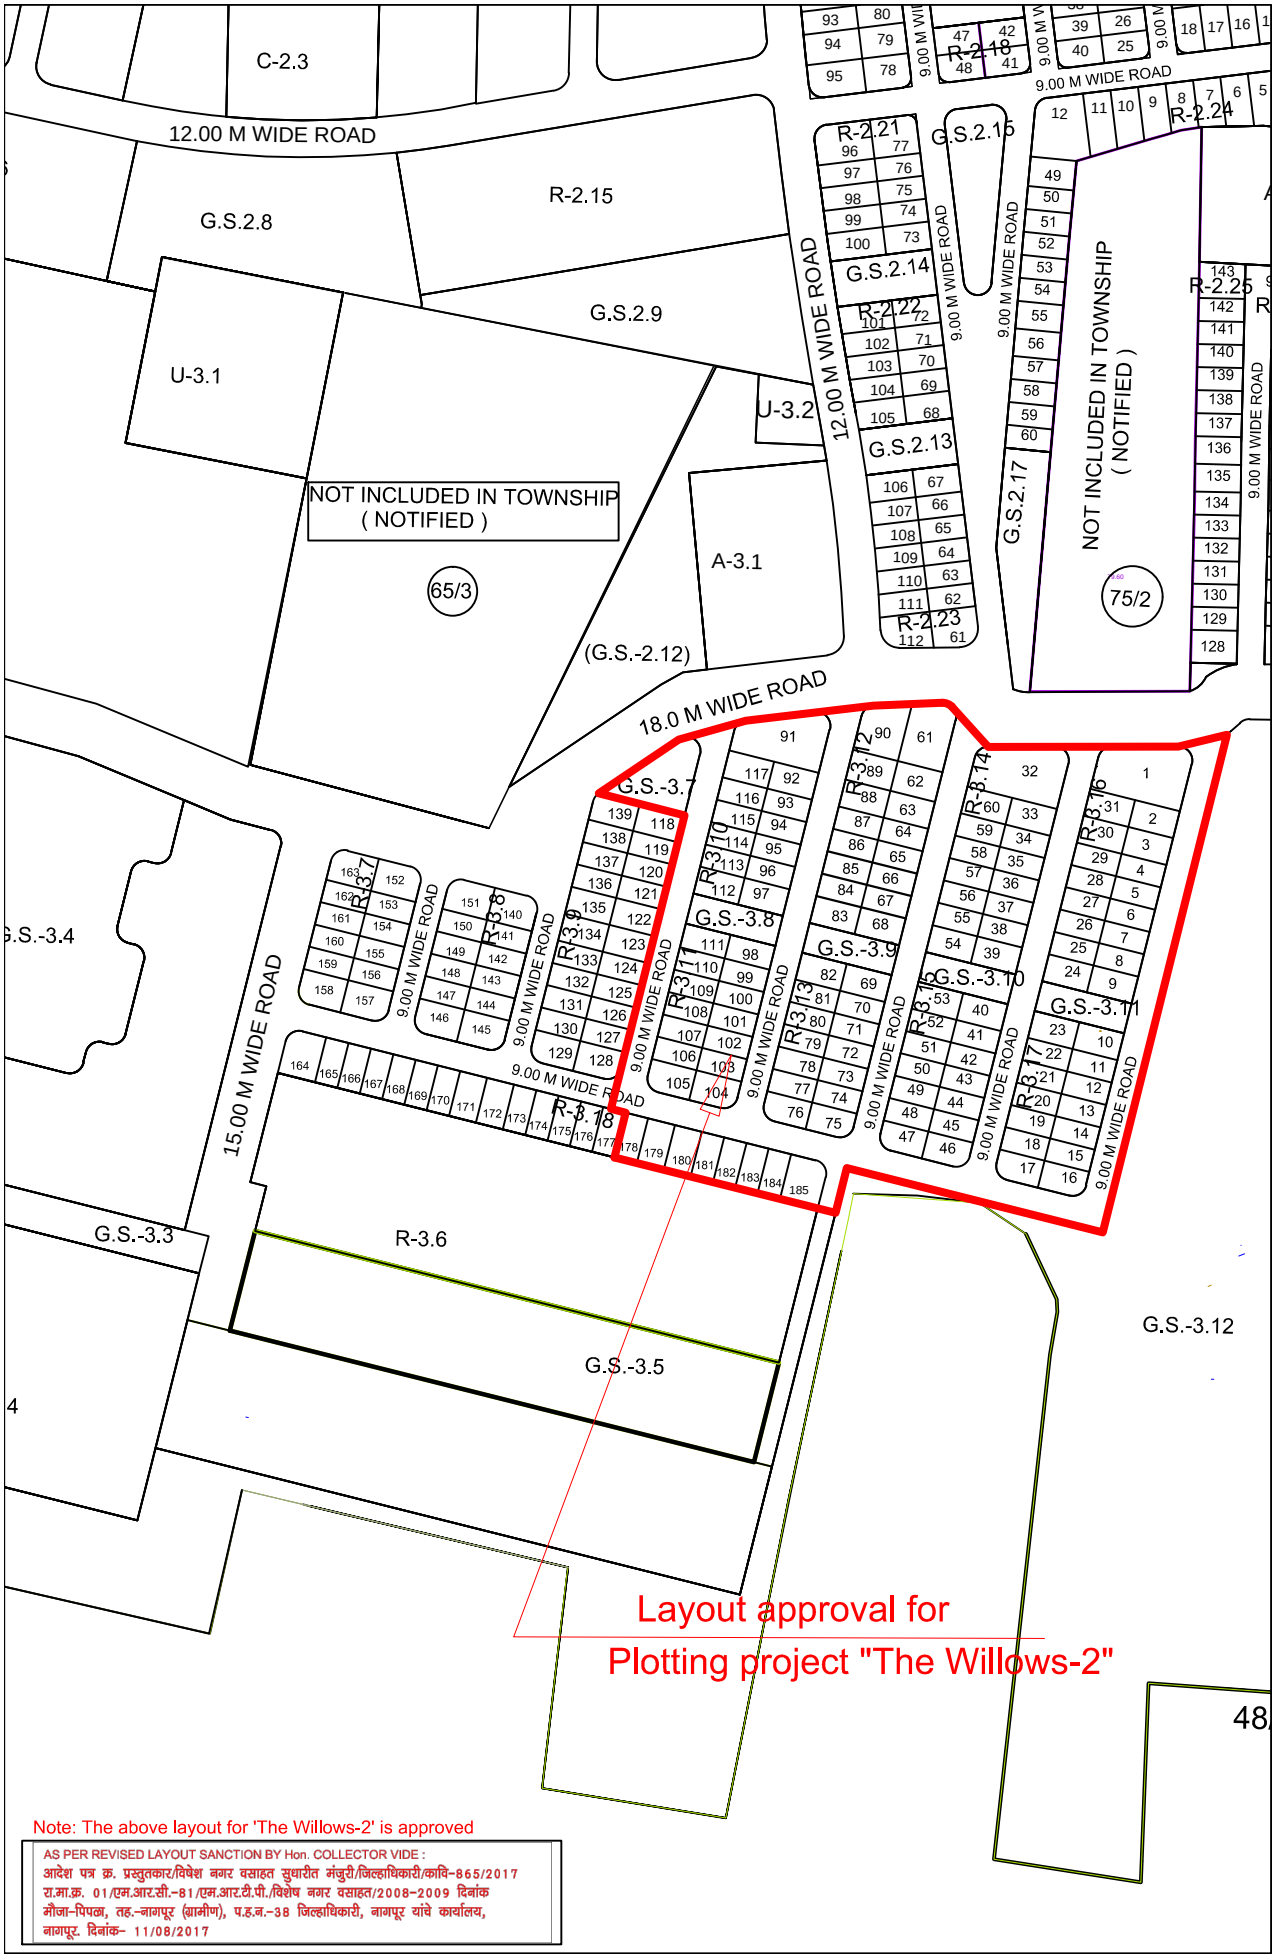


Note: The above layout for 'The Willows-2' is approved

AS PER REVISED LAYOUT SANCTION BY Hon. COLLECTOR VIDE :
आदेश पत्र क्र. प्रस्तुतकार/विषेश नगर वसाहत सुधारीत मंजुरी/जिल्हाधिकारी/कावि-865/2017
रा.मा.क्र. 01/एम.आर.सी.-81/एम.आर.टी.पी./विशेष नगर वसाहत/2008-2009 दिनांक
मौजा-पिपळा, तह.-नागपूर (ग्रामीण), प.ह.न.-38 जिल्हाधिकारी, नागपूर यांचे कार्यालय,
नागपूर. दिनांक- 11/08/2017