SCHEDULE REFERRED TO ABOVE
(RESIDENTIAL)

ALL THAT Piece and parcel of Surplus Land containing by total admeasurement 10700 Sq. Mtrs. being a portion of the entire land bearing Kh. No. 33/1 of MOUZA - GHOGLI, P.S.K. 38 including all other easementary rights appurtenant belonging thereto, situated at Village – Ghogli in Tahsil – Nagpur (Rural) and District – NAGPUR and bounded as under :-

ON THE EAST	-	**BY KHASRA NOS. 30 AND 31,**
ON THE WEST	-	**BY KHASRA NO. 34,**
ON THE NORTH	-	**BY ROAD,**
ON THE SOUTH	-	**BY RETAINABLE LAND.**

IN WITNESS WHEREOF the VENDORS and the PURCHASER hereinabovenamed have fully examined and read over this DEED OF SALE before execution and the same is drafted as per their own say & instructions and the contents whereof are found to be true, correct and hereby signed the same, without any coercion, undue influence, threat, intoxication, misrepresentation and fraud of any kind, at NAGPUR in presence of the attesting witnesses signing as such on the day first above written.

Drafted by Sandeep Shastri, Advocate, at the instruction of parties to this Deed.

SL. NO.	FINGER PRINT (LEFT THUMB)	PASSPORT SIZE PHOTOGRAPH	SIGNATURE & FULL NAME
01			**(NARENDRA DHIRAJLAL MANDAVIYA)** **For Self and also as Constituted Attorney for Vendor Nos. 1, 2 and 4** **VENDORS**
02			**FOR M/S. OZEN DEVELOPERS** 1) **(PRATIK RAJESH SARAOGI)**

नमुना-७
६२९/२०२१
१२/४२

Contd. ...

03			2) (VIVEK BABANRAO HUSUKALE)
04			3) (AJAY SHRI. NATHUJI KESARE) Partners PURCHASER

WITNESSES :The Executants hereto have read the contents appearing in this Deed of Sale in our presence and have stated that they have understood the terms and conditions enumerated herein which is correct and binding on them and have signed in our presence

I			(Laxmikant Chandhoni) WITNESS NO. 1
II			(Gajanan Dethoudh) WITNESS NO. 2

मुद्रांक-10
6599/2029
93/K9

Contd. ...



नगन - ७
६८९९/२०२१
१४/४४

अद्ययावत दिनांक : 18/05/2021

महाराष्ट्र शासन

गाव नमुना सात
अधिकार अभिलेख पत्रक
[महाराष्ट्र जमीन महसूल अधिकार अभिलेख आणि नोंदवहया (तयार करणे व सुस्थितीत ठेवणे) नियम, १९७१ याखील नियम ३,५,६ आणि ७]

गाव :- धोतली (बा) तालुका :- नागपूर (ग्रामीण) जिल्हा :- नागपूर शेवटचा फेरफार क्रमांक : 1795 व दिनांक : 18/05/2021
भूमापन क्रमांक व उपविभाग : 33/1

भूमापन क्रमांक व उपविभाग	भू-धारणा पध्दती	भोगवटादाराचे नांव
33/1	भोगवटादार वर्ग -I	

कोहाचे स्थानिक नांव :-		क्षेत्र	आकार	पो.ख.	फे.फा	खाते क्रमांक
क्षेत्र एकक	आर.चौ.मी	विना राजेंद्र मांडविया			(1614)	98
बिन शेती	107.00.00	नरेंद्र घिरजालाल मांडविया			(1614)	कब्जाचे नाव
बिन शेती आकारणी	1070.00	यामीनी नरेंद्र मांडविया			(1614)	इतर अधिकार
जिरायत	-	राजेंद्र घिरजालाल मांडविया			(1795)	इतर
बागायत	-	------सहमाईक क्षेत्र------	107.00.00	1070.00		मा. जिल्हाधिकारी नागपूर यांचे आदेश
तरी	-					ग.मा.क्र.533/एल.ए.पी.34/2004-05 आ. दि.03/03/2005
वरकस	-					अन्वये निवासी अकृषक करण्यात आली फे.क्र.332
कुळए	-					दि.20/01/2006 (332)
एकाण क्षेत्र	-					इतर
पोट-खराब (लागवडीस अयोग्य)						खरेदी फे.क्र.567 दि.04/04/2008 (567)
वर्ग (अ)	-					इतर
वर्ग (ब)	-					कलम 20 अ अन्वये तळेगाव दाभाडे मुख्यंम दि.यो
एकण पो ख	0.00.00					खालील क्षेत्र फे.क्र.660 दि.08/02/2010 (660)
आकारणी	0.00					
जुडी किंवा विशेष आकारणी	-					

जुने फेरफार क्र. (567),(660),(1000),(100 (),(1484),(1610),(1614),(1674),(1795)

शेरा आणि भूमापन चिन्हे :

गाव नमुना बारा
पिकांची नोंदवही
[महाराष्ट्र जमीन महसूल अधिकार अभिलेख आणि नोंदवहया (तयार करणे व सुस्थितीत ठेवणे) नियम,१९७१ याखील नियम २९]

गाव :- धोतली (बा) तालुका :- नागपूर (ग्रामीण) जिल्हा :- नागपूर शेवटचा फेरफार क्रमांक : 1795 व दिनांक : 18/05/2021
भूमापन क्रमांक व उपविभाग : 33/1

		पिकाखालील क्षेत्राचा तपशील									लागवडीसाठी उपलब्ध नसलेली जमीन		जल सिंचनाचे साधन	शेरा
		मिश्र पिकाखालील क्षेत्र						निर्वळ पिकाखालील क्षेत्र						
					घटक पिके व द्वत्यंकाखालील क्षेत्र									
वर्ष	हंगाम	मिश्रणाचा संकेत क्रमांक	जल सिंचित	अजल सिंचित	पिकांचे नाव	जल सिंचित	अजल सिंचित	पिकांचे नाव	जल सिंचित	अजल सिंचित	स्वरूप	क्षेत्र		
(१)	(२)	(३)	(४)	(५)	(६)	(७)	(८)	(९)	(१०)	(११)	(१२)	(१३)	(१४)	(१५)
			आर चौ.मी	आर चौ.मी		आर चौ.मी	आर चौ.मी		आर चौ.मी	आर चौ.मी		आर चौ.मी		
2019-20	खरीप										बिनशेती पड	17.0000		

"या प्रमाणित प्रतीसाठी फी म्हणून रु. [illegible] रोख मिळाले"
दिनांक :- 18/05/2021
सांकेतिक क्रमांक :- 27[illegible]0052021165

(नाव :- विकास रामेश्वर सावरकर)
तलाठी साझा :- पिपळासा :- नागपूर (ग्रामीण) जि :-नागपूर

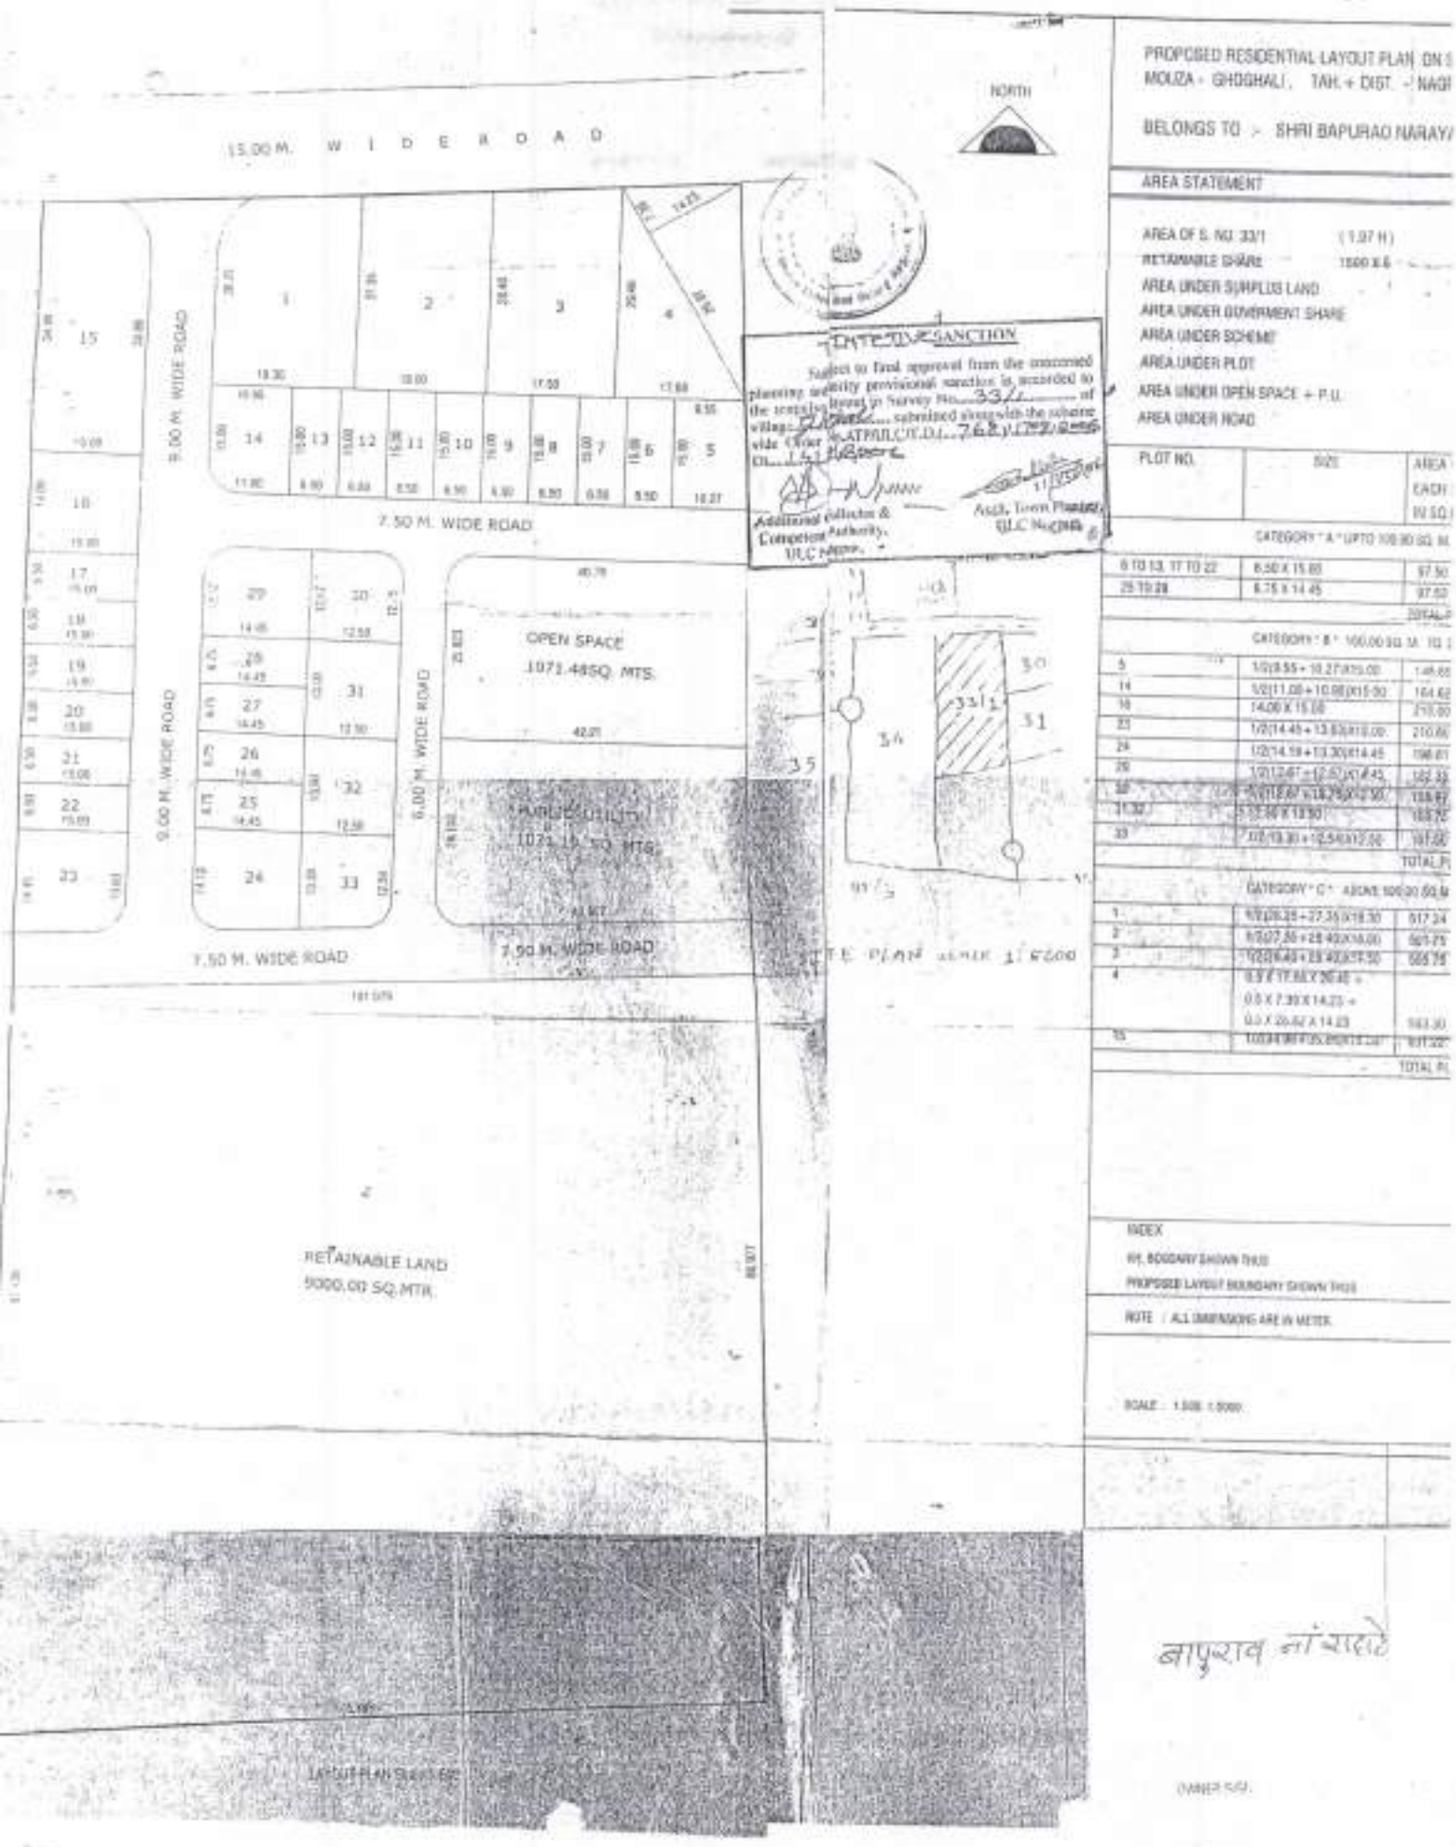
तालुका-नागपूर ग्रामीण

नगन-७
६९९/२०२१
९५/४२

18/05/2021 ग्राम अधिकारी
त.सा.क.




नगन-७
८८९/२०२१
१६/४२


15.00 M. W I D E R O A D
NORTH
9.00 M. WIDE ROAD
7.50 M. WIDE ROAD
6.00 M. WIDE ROAD
OPEN SPACE
1071.48SQ. MTS.
PUBLIC UTILITY
1071.48 SQ. MTS.
RETAINABLE LAND
5000.00 SQ.MTR.
INTIMATION OF SANCTION
Additional Collector & Competent Authority, ULC Nagpur.
Asst. Town Planner, ULC Nagpur.
PROPOSED RESIDENTIAL LAYOUT PLAN ON S
MOUZA - GHOGHALI, TAH. + DIST. - NAGP
BELONGS TO :- SHRI BAPURAO NARAY
AREA STATEMENT
AREA OF S. NO. 33/1 (1.07 H)
RETAINABLE SHARE 1500 X 6
AREA UNDER SURPLUS LAND
AREA UNDER GOVERNMENT SHARE
AREA UNDER SCHEME
AREA UNDER PLOT
AREA UNDER OPEN SPACE + P.U.
AREA UNDER ROAD
PLOT NO.
SIZE
AREA
EACH
IN SQ.
CATEGORY "A" UPTO 100.00 SQ. M.
CATEGORY "B" 100.00 SQ. M. TO
CATEGORY "C" ABOVE 500.00 SQ.M
INDEX
PROPOSED LAYOUT BOUNDARY SHOWN THUS
NOTE : ALL DIMENSIONS ARE IN METER
SCALE :- 1:500, 1:5000
बापुराव नांदाडे
नगन-७
६९९/२०२१
९६/८२

आदेश पत्रक.प्रस्तुत/जिल्हाधिकारी/कावि- 529 /२००५
स.मा.क्र. ७३३/एनएपी-३४/२००४-२००५
मौजा : घोगली तह.नागपूर (ग्रा)
जिल्हाधिकारी, नागपूर यांचे कार्यालय,
नागपूर, दिनांक- 24 मार्च, २००५

वाचले : १. श्री बापुराव नारायण राहाटे, रा. धंतोली, नागपूर.
२. महाराष्ट्र जमीन महसूल अधिनियम १९६६ चे कलम ४४(१) व कलम १२३ सह

आदेश:-

श्री. श्री बापुराव नारायण राहाटे, रा. धंतोली, नागपूर. यांनी मौजा-घोगली, तहसिल-नागपूर (ग्रा) येथील प.ह.न. ३८, स.न. ३३ एकूण आराजी ३.७८ हे.आर. म्हणजेच ३७८०० चौ.मि. ला निवासी वापरास अकृषिक परवानगी मिळण्याबाबत अर्ज सादर केला. त्या अनुषंगाने संबंधित विभागांचे ना हरकत प्रमाणपत्र मागविण्यात आले व जाहिरनामा काढण्यांत आला.

प्रकरणांत खाली नमुद केलेल्या विभागांचे ना हरकत प्रमाणपत्र प्राप्त झालेले आहे.

१. सहाय्यक संचालक नगर रचना नागपूर.
२. समक्ष प्राधिकारी ना.ज.क.ग्रा. नागपूर.
३. कार्यकारी अभियंता जिल्हा परिषद बांधकाम विभाग नागपूर.
४. प्रभारी अधिकारी, भुसंपादन, नागपूर
५. जिल्हा पुनर्वसन अधिकारी नागपूर.
६. जिल्हा आरोग्य अधिकारी, जि.प.नागपूर.
७. तहसिलदार नागपूर (ग्रा.)
८. ग्राम, पंचायत घोगली त.नागपूर (ग्रा.)
९. कार्यकारी अभियंता म.रा.वि.म. नागपूर.

COLLECTOR NAGPUR

नगन-ब्रा-१०
दस्त क्र. १९४८/०८
१७/३८

अर्जदारांनी गाव नमुना ७/१२ चा उतारा, तलाठी अभिन्यास, अधिकार अभिलेख पंजी, मोजणी नकाशा, व अभिन्यास सादर केलेला आहे. तसेच वरील सर्व विभागांनी अकृषिक परवानगी देण्यास हरकत नाही असे कळविलेले आहे. अर्जदारांस निवासी अकृषिक परवानगी मंजुर करावयाची असल्यामुळे अकृषिक सारा ३७८०० चौ.मि. ला रुपये ०.०२ न.पै. प्रति चौ.मि प्रमाणे रूपये ७१६/-, जिल्हा परिषद सेस अकृषिक सा-यावर रु. ३.८०/- प्रमाणे रूपये २७२१/- ग्राम पंचायत सेस रूपये अकृषिक सा-या एवढे रूपये ७१६/- आणि पश्चवर्तीत सारा रूपये ३७८०/- असे एकूण रूपये ७७३३/- अर्जदाराने दि. १७ मार्च, २००५, चालान क्र. ८० अन्वये अकृषिक सारा खजिना दाखल केलेला आहे.

वरील बाबी विचारात घेता महाराष्ट्र जमीन महसूल अधिनियम १९६६ व त्याखालील नियम १९६९ या अंतर्गत तरतुदीस अधिन राहून महाराष्ट्र जमीन महसूल अधिनियम १९६६ चे कलम ४४(१) अन्वये अर्ज सादर केल्यामुळे महाराष्ट्र जमीन महसूल अधिनियम १९६६ चे कलम ४४ अन्वये असलेल्या अधिकारास अनुसरून मी जिल्हाधिकारी, नागपूर खालील अटीस अधीन राहून श्री बापुराव नारायण राहाटे, रा. धंतोली, नागपूर. यांनी मौजा - घोगली, तहसिल - नागपूर (ग्रा) येथील प.ह.न. ३८, स.न. ३३ एकूण आराजी ३.७८ हे.आर. म्हणजेच ३७८०० चौ. मी. ला निवासी वापरास अकृषिक परवानगी मिळण्याबाबत खालील अटीवर देण्यास मान्यता देत आहे

SUB-REGISTRAR, CLASS-2, NAGPUR RURAL NO.1 & 2, NAGPUR

नगन-७
६८९९/२०२१
१८/४२

१. ज्या प्रयोजनासाठी अकृषिक वापरास परवानगी दिली आहे त्या खेरीज जिल्हाधिकारी यांचे पूर्व परवानगीशिवाय इतर वापर अनुज्ञेय नाही.

२. अनुज्ञप्ती यांनी निवासी वापरास सुरुवात केल्यापासून एक महिन्याचे आत तलाठी यांचे मार्फत तहसिलदार यांना वापर सुरु केल्याचा दिनांक कळविला पाहिजे.

३. अनुज्ञप्ती यांनी निवासी अकृषिक वापरास परवानगी मिळाल्याचे दिनांक पासून दर साल प्रचलीत ०.०२ न.पै.प्रति चौ.मि. दराने आकारणी दरात वेळोवेळी अंमलात येणारा अकृषिक दर पुर्वलक्षी पध्दतीने जरी हमी कालावधी संपुष्टात आला नसला तरी लागू झाल्यास तो भरण्यास बंधनकारक राहील.

४. वरील अट क्रमांक ४ मध्ये नमूद केलेल्या अकृषिक आकारणीचा दर हा अंतरीम असून शासनाच्या मंजूरीप्रमाणे पूर्वलक्षी पध्दतीने बदलण्यास पात्र राहील. या व्यतिरिक्त स्थानिक उपकर भरणेही बंधनकारक आहे.

५. या आदेशातील कोणत्याही अटीचा भंग झाल्याचे निदर्शनास आल्यास जिल्हाधिकारी, नागपूर दंडनिय कारवाई करू शकतील, व अशा प्रकारे केलेला दंड हा जमीन महसुलाची थकबाकी समजून वसुल करण्यात येईल.

६. अनुज्ञप्ती यांनी महाराष्ट्र जमीन महसूल अधिनियम (जमीनीच्या वापरास बदल व अकृषिक आकारणी) नियम १९६९ नुसार वर नमूद केलेल्या आदेशातील अटी/शर्ती मान्य असल्याबद्दल विहीत नमुन्यात बंधपत्र लिहून दिले पाहिजे.

७. अकृषिक परवानगीच्या अनुषंगाने अभिन्यास मंजूर झालेल्या दिनांकापासून एक वर्षात जमीनीचा अकृषिक वापर सुरु न केल्यास अकृषिक परवानगी रद्द होईल.

८. विषयांकित जागेवर बांधकाम सुरु करण्यापूर्वी बांधकाम नकाशे सक्षम प्राधिकरणाकडून, तसेच जिल्हाधिकारी कार्यालया मार्फत नगर रचना विभागाकडून मंजूर करून घेणे.

९. सदर अभिन्यासाची तालुका निरीक्षक भूमी अभिलेख, नागपूर, तहसिल नागपूर (ग्रा). यांचेकडून जागेवर आखणी करून घ्यावी. अभिन्यासाप्रमाणे आखणी करीत असतांना सभोवतालील मंजूर अभिन्यासातील रस्त्यांशी योग्यरितीने समन्वय साधणे आवश्यक आहे. विषयांकित जमीनीसाठीच्या प्रस्तावित पोहरस्ता मोजणी करून तो मोजणी नकाशावर दर्शवावा. आखणीनंतर काही फरक आढळून आल्यास जागेवर आखणी केल्याप्रमाणे किंवा फरक नसल्यास जागेवर आखणी केल्यानुसार सदरहू अभिन्यासाच्या मोजणी नकाशासह आखणी अभिन्यासाच्या वास्तुशास्त्रज्ञांचे सहीने चार प्रतीत जिल्हाधिकारी मार्फत नगर रचना कार्यालयास मंजूरीस्तव या कार्यालयाकडे सादर कराव्या.

१०. अभिन्यासाच्या जागेवर प्रत्यक्ष आखणी केल्यानंतर अभिन्यासातील सार्वजनिक उपयोगाकरिता राखून ठेवलेल्या खुल्या जागेचे क्षेत्रफळ अभिन्यासाखालील जागेच्या एकूण क्षेत्रफळाच्या १० टक्के (दहा टक्के) पेक्षा कमी असू नये.

११. सार्वजनिक उपयोगाकरिता प्रस्तावित केलेल्या भूखंडाचे क्षेत्रफळ एकूण क्षेत्रफळाच्या १० टक्के असणे आवश्यक आहे.

१२. अभिन्यासातील जागेत काही वृक्ष असल्यास भूखंड आखतांना ते नष्ट न करता विद्यमान स्थितीत कायम ठेवावीत.

१३. विद्यमान जुने/नवीन सर्व प्रकारचे इमारत बांधकाम 'ब' व 'क' न. पा. ना लागू असलेल्या इमारत उपविधी व विकास नियंत्रण नियमावलीनुसार सामासिक अंतरात येत असल्यास पाडून टाकावे लागेल.

१४. विषयांकित जमिनीतून जाणा-या विद्युत वाहिनीपासूनचे सामाजिक अंतर हे अठवालात इंडियन इलेक्ट्रिसीटी रुल्स व दुरुस्ती, तसेच म.रा.विद्युत मंडळाच्या अद्यावत नियमानुसार असावे.

नगन-ब्रा-१०
दस्त क्र. (४४८८/२०८)
१४३८

नगन-७
६२९९/२०२१
१९/४२

१५. विषयांकित जागेतून उच्च दाबाची विद्युत वाहिनी किंवा दुरध्वनी जात असेल तर ती रस्त्याचे कडेला स्थानांतरीत केल्याशिवाय त्यावर कोणत्याही प्रकारचे बांधकाम करू नये.
१६. विषयांकित जमिनीतून पाण्याचे स्त्रोत असल्यास संबंधीत विभागाचे (उदा पाटबंधारे/ जलसिंचन विभाग) आवश्यक ते ना हरकत प्रमाणपत्र घ्यावे लागेल.
१७. भविष्यकाळात सदर भूखंडाचे विभाजन करता येणार नाही.
१८. इतर स्थानिक प्राधिकरणाचे नियमांचे पालन करावे.
१९. विषयांकीत अभिन्यासामध्ये जि.प रस्त्याचा ह्द्दीपासून ६ मीटर रूंदीचा समांतर सेवा रस्ता जाण्यायेण्याकरीता असावा.
२०. नियंत्रन रेषा रस्त्याच्या मध्यापासून दोन्ही बाजूने २७ मीटर असावी.
२१. इमारत रेषा रस्त्याच्या मध्यापासून दोन्ही बाजुने १२ मीटर असावी.
२२. जि.प. रस्त्यावर पूर्व परवानगीशिवाय कोणत्याही प्रकारचे क्रॉसिंगचे बांधकाम उदा. मो-या, रपटे इत्यादी करण्यात येऊ नये.
२३. विषयांकित जमिनीबाबत ना.ज.क.धा. कायद्याच्या कलम अंतर्गत ६ (२) चे विवरण पत्र दाखल करणे आवश्यक राहील व इतर वैधानिक तरतूदी पार पाडणे बंधनकारक राहील. व ना.ज.क.धा. कायद्या अंर्तगत कार्यवाही पुर्ण झाल्याशिवाय पुढील व्यवहार जमीनधारकास करता येणार नाही.
२४. खेरीज संबंधित विभागांचे अटी व शर्तीचे पालन करणे बंधनकारक राहील.

(मौजा धंतोली, तह. नागपूर (ग्रा.) येथील प.ह.न.३८, स.नं.३३ आराजी ३.७८के.आर. म्हणजेच ३७८०० चौ.मि. ही निवासी वापराचे अकृषिक परवानगी मिळण्याबाबत)

(मा. जिल्हाधिकारी द्वारा अनुमोदित)

स्वा/-
जिल्हाधिकारी, नागपूर.

प्रत माहिती तथा आवश्यक कार्यवाहीस अग्रेषीत.
१. अप्पर जिल्हाधिकारी तथा सक्षम प्राधिकारी, नागरी जमीन कमाल धारणा, नागपूर.
२. उप विभागीय अधिकारी, नागपूर.
३. तहसिलदार, नागपूर (ग्रा)
४. तालुका निरीक्षक भूमी अभिलेख, नागपूर (ग्रा),
५. सहाय्यक संचालक, नगर रचना, नागपूर.
६. श्री वापुराव नारायण राहाटे, रा. धंतोली, नागपूर.
७. स्थायी निवड नस्ती

जिल्हाधिकारी, नागपूर
करिता

COLLECTOR. NAGPUR.

नगन-ग्रा-१०
दस्त क्र. १९४(२००८)
२५/३८

SEAL OF THE JOINT SUBREGISTRAR, CLASS-2, NAGPUR

नगन-७
६९९/२०२१
20/42

Monday,July 13 ,2015
4:11 PM

पावती

Original/Duplicate
नोंदणी क्र. :39म
Regn. :39M

पावती क्र.: 4540 दिनांक: 13/07/2015

गाहाने नाव
दस्तऐवजाचा अनुक्रमांक: नगन4-3369-2015
दस्तऐवजाचा प्रकार : कुलमुखत्यारपत्र
सादर करणाऱ्याचे नाव: श्री यश नरेन्द्र मांडविया

नोंदणी फी	रु. 100.00
दस्त हाताळणी फी	रु. 260.00
पृष्ठांची संख्या: 13	
एकूण:	रु. 360.00

आपणास मूळ दस्त ,थंबनेल प्रिंट,सूची-२ व सीडी अदाहे
4:18 PM ह्या वेळेस मिळेल.

DELIVERED

सह दुय्यम निबंधक, वर्ग-२
नागपूर शहर क्र. ४

बाजार मूल्य: रु.0 /-
मोबदला: रु.1/-
भरलेले मुद्रांक शुल्क : रु. 500/-

1) देयकाचा प्रकार: By Cash रक्कम: रु 100/-
2) देयकाचा प्रकार: By Cash रक्कम: रु 260/-

नगन-७
६८९९/२०२१
२९/४२

भारतीय गैर-न्यायिक

भारत INDIA

रु. 500 FIVE HUNDRED RUPEES

पाँच सौ रुपये Rs. 500

INDIA NON JUDICIAL

महाराष्ट्र MAHARASHTRA

M 442607

06 JUL 2015

Stamp Head Clerk / Sr. Clerk

नगन – ४
33EE/2094
9/93

General Power of Attorney

Veena R Mundargi

T Mundargi

T Mundargi

T Mundargi

T Mundargi

नगन – ७
८२९९/२०२१
२२/४२

१) दस्त/पावती/अनुक्रमांक ४१९३

२) दस्त नोंदणी करणाऱ्या आहेत काय ? होय/नाही

३) नोंदणी फीसह असलेल्या दुय्यम निबंधकांकडे भरणा दुय्यम निबंधक क्र.

४) मिळकतीचे तपशील :

५) मालमत्ता प्रकार

६) दस्त, जिल्हा सेवा शाखेचे नाव. एका कारणासाठी मोडविला

७) दस्त अदा केल्याचा दिनांक

८) दस्त अदा केल्याचा तपशील

९) मुद्रांक शुल्क रक्कम

१०) मुद्रांक विक्री केल्याचा दिनांक 13 JUL 2015

११) मुद्रांक विक्रेत्याचा परवाना क्रमांक

नारायण मो. मोहाडीकर

मुद्रांक विक्री, म. क्र. १५/९३, फोन क्र. २६०१०३३
जिल्हाधिकारी परिसर, न. कार्यालय, नागपूर शहर.

अ.क्र. १७९०३ ला. नं. १५/९१

रसीद पावती

नारायणराव मोहाडीकर (मुद्रांक विक्रेता)

तहसील कार्यालय समोर, जिल्हाधिकारी परिसर, नागपूर
नारायण मोहाडीकर - 9403355795
कपील भिसीकर - 9373794475

प्रमाणपत्र देण्यात येते कि श्री एका कारणासाठी मोडविला
रा. नागपूर यांनी माझे कडून जनरल स्टॅम्प पेपर एकुण रुपये ५००/-
(अक्षरी रुपये पाचशे फक्त)
दिनांक 13 JUL 2015 ला खरेदी केलेले आहे व विकलेले स्टॅम्प पेपर खालील प्रमाणे नमुद आहे.

विक्री पान क्र.

अ. क्रमांक	दिनांक	मुद्रांकाचे मुल्य
१७९०३	13 JUL 2015	५००/-
	एकुण किंमत	५००/-

नगन – ४
३३६९/२०१५
2/93

वरील प्रमाणे माझे कडून मुद्रांक खरेदी केलेले आहे व माझे रजिस्टर प्रमाणे सत्य आहे. करिता हे रसीद पावती देण्यात येते.

नारायणराव मोहाडीकर
(मुद्रांक विक्रेता)

नागपूर
दिनांक 13 JUL 2015

नगन – ७
८९९९/२०२१
२३/४२

GENERAL POWER OF ATTORNEY

This GENERAL POWER OF ATTORNEY executed at NAGPUR on this 13th day of July 2015 by

1] SHRI. YASH S/O NARENDRA MANDVIYA, (PAN: AYNPM5040R)
Aged about 25 years, Occ. Business,

2] SHRI. RAJENDRA S/O DHIRAJLAL MANDVIYA, (PAN :ACWPM7359J)
Aged about 52 years, Occ. Business,

3] SHRI NARENDRA S/O DHIRAJLAL MANDVIYA, (PAN :ACAPM4952F)
Aged about 50 years, Occ. Business,

4] SMT. VEENA W/O RAJENDRA MANDVIYA, (PAN; ACWPM7357G)
Aged about 50 years, Occ. Business,

5] SMT YAMINI W/O NARENDRA MANDVIYA, (PAN : ACWPM7358K)
Aged about 49 years, Occ. Business,

6] SHRI VIRAL S/O RAJENDRA MANDVIYA, (PAN :ARZPM 0505A)
Aged about 27 years, Occ. Business,

All occupation : Agriculturists/Business, AND
All Resident of 72/73 East wardhaman-Nagar,
Opp. Radhakrishna Hospital Nagpur.
Here- in- after Known and reffered as THE "PRINCIPAL/S"

IN FAVOUR OF

नगन-४
3366/2094
3/93

नगन-७
७६६/२०२१
२४/४२