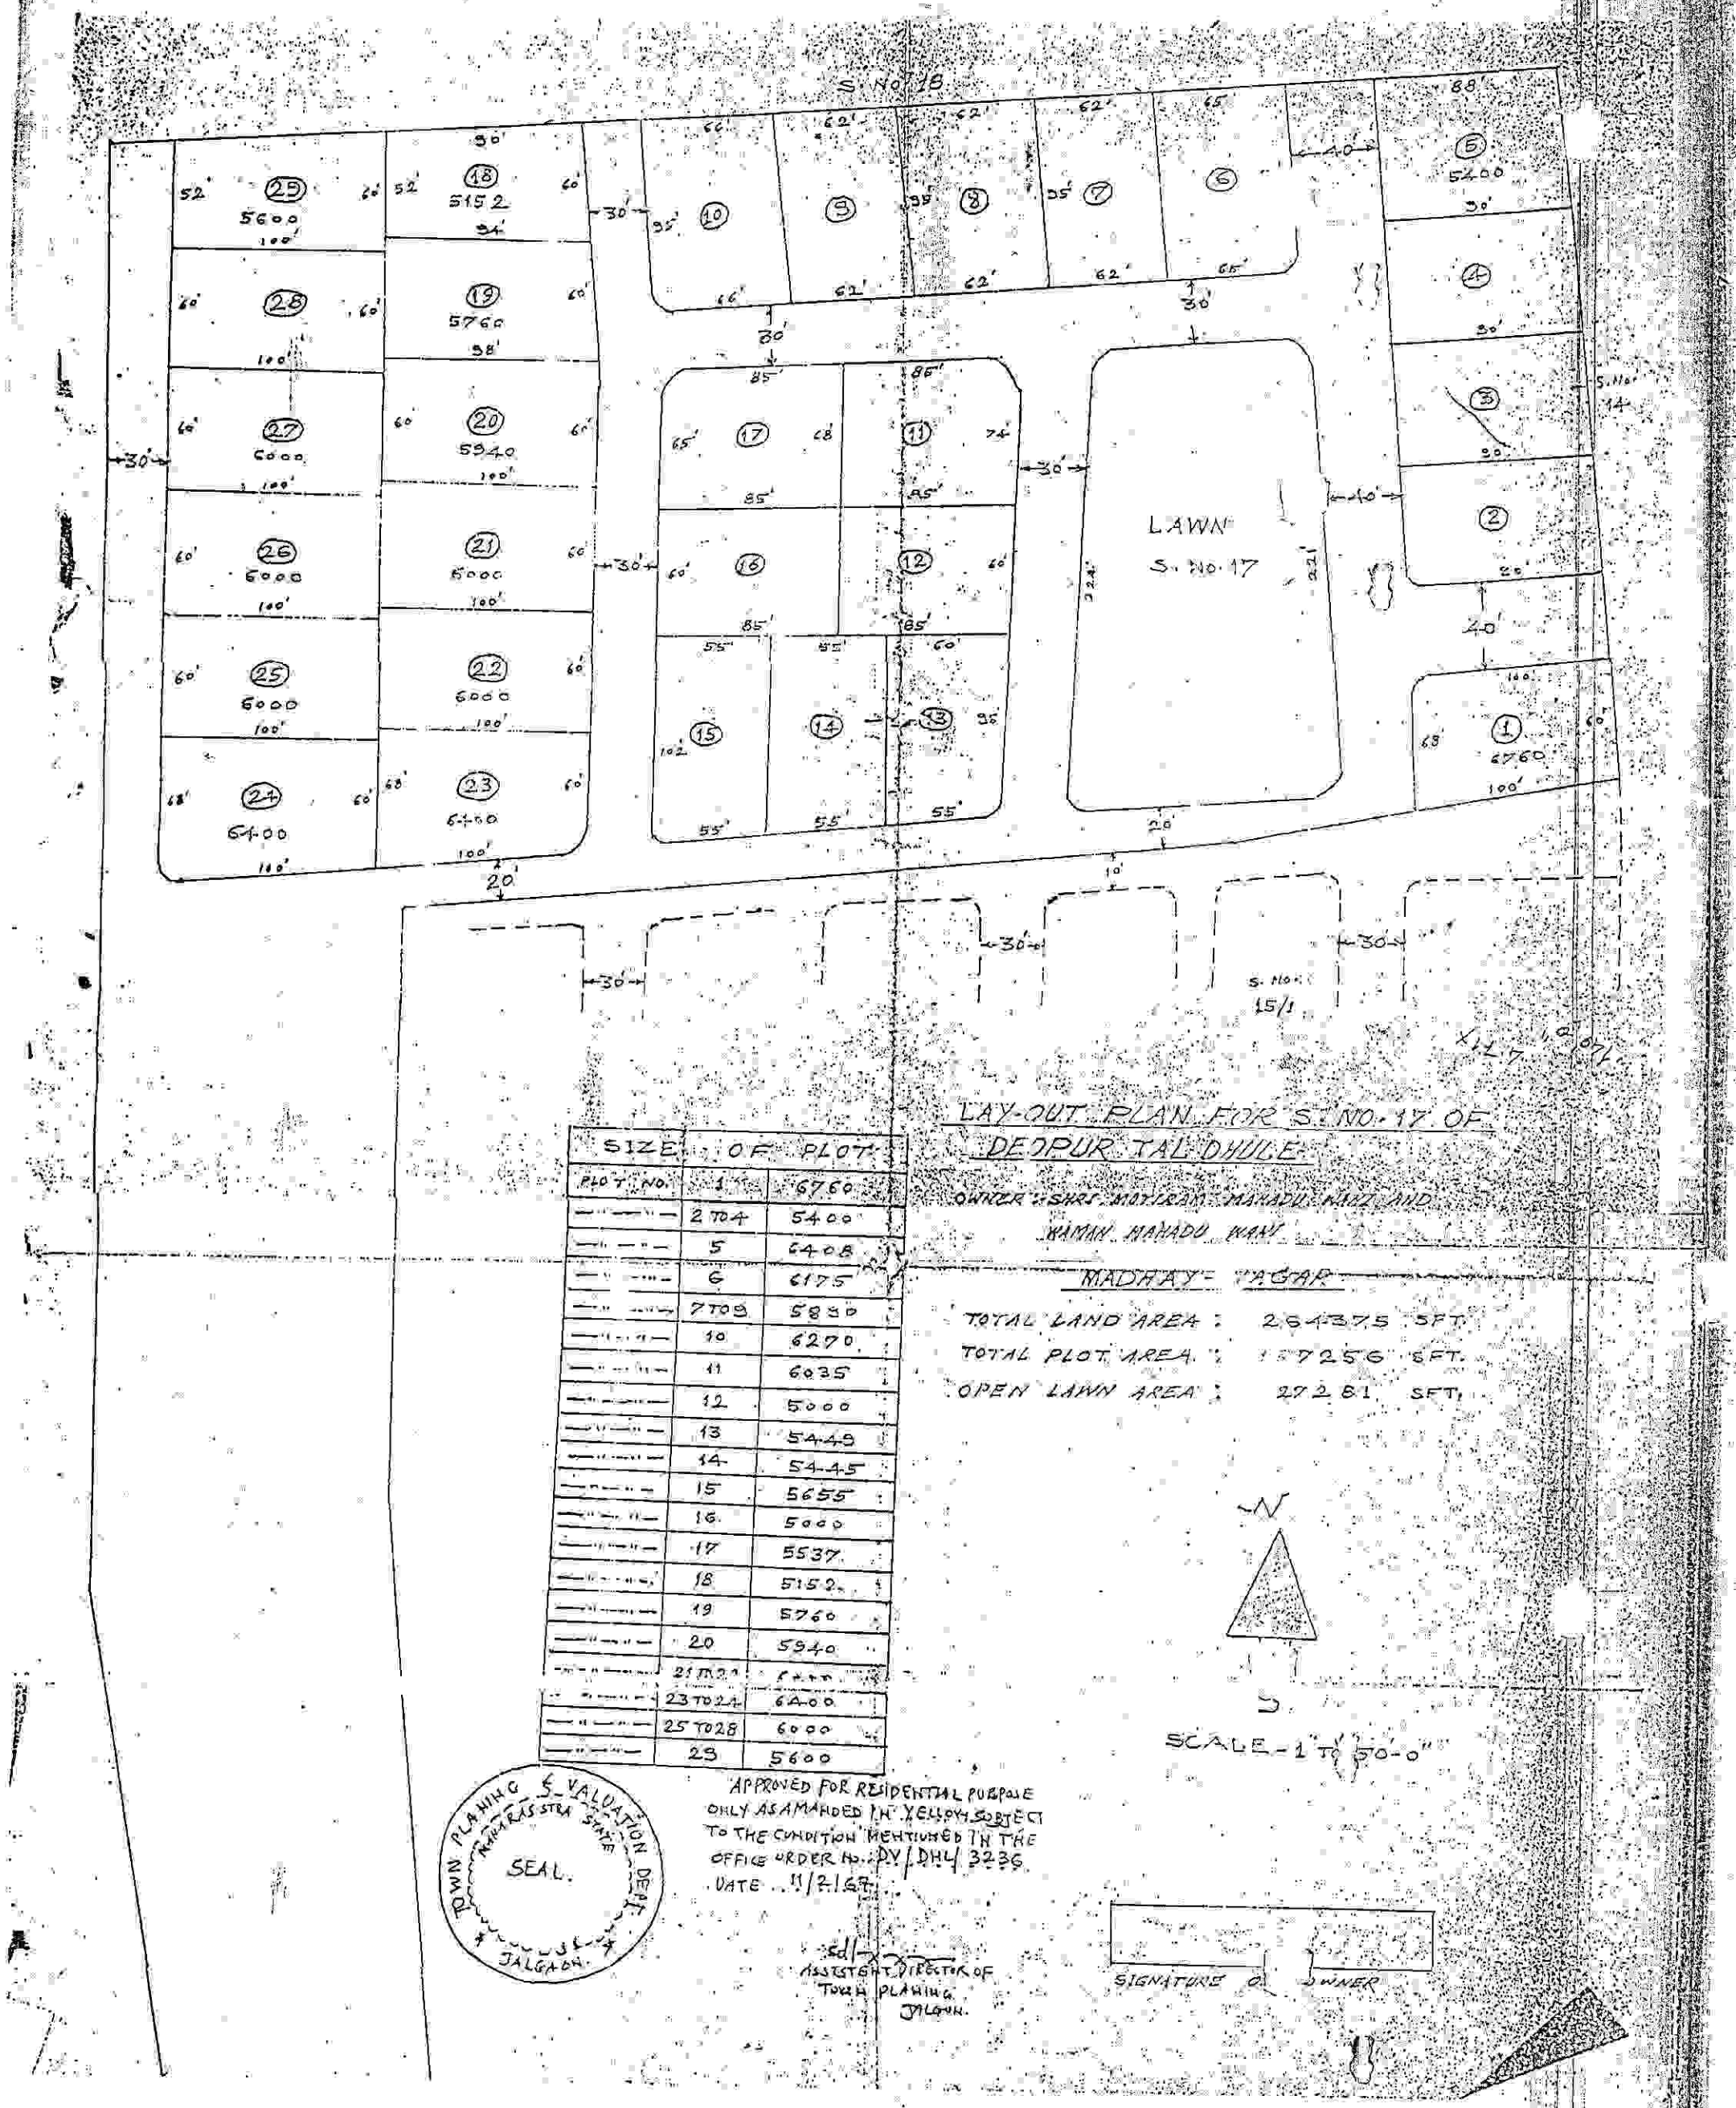


SIZE OF PLOT		
PLOT NO.		
— " — " —	1	6760
— " — " —	2 TO 4	5400
— " — " —	5	6408
— " — " —	6	6175
— " — " —	7 TO 9	5830
— " — " —	10	6270
— " — " —	11	6035
— " — " —	12	5000
— " — " —	13	5449
— " — " —	14	5445
— " — " —	15	5655
— " — " —	16	5000
— " — " —	17	5537
— " — " —	18	5152
— " — " —	19	5760
— " — " —	20	5940
— " — " —	21 TO 22	6000
— " — " —	23 TO 24	6400
— " — " —	25 TO 28	6000
— " — " —	29	5600

LAY-OUT PLAN FOR S. NO. 17 OF DEOPUR TAL DHULE

OWNER :- SHRI MOTIRAM MAHADU MALI AND NAMAN MAHADU MALI

MADHAY - NAGAR

TOTAL LAND AREA : 264375 SFT.

TOTAL PLOT AREA : 17256 SFT.

OPEN LAWN AREA : 27281 SFT.

TOWN PLANING & VALUATION DEPT. MAHARASHTRA STATE JALGAON. SEAL.

APPROVED FOR RESIDENTIAL PURPOSE ONLY AS AMANDED IN YELLOW SUBJECT TO THE CONDITION MENTIONED IN THE OFFICE ORDER NO. DV/DHL/3236 DATE 11/2/67

Sd/- X X X
ASSTSTANT DIRECTOR OF TOWN PLANING JALGAON.

SIGNATURE OF OWNER