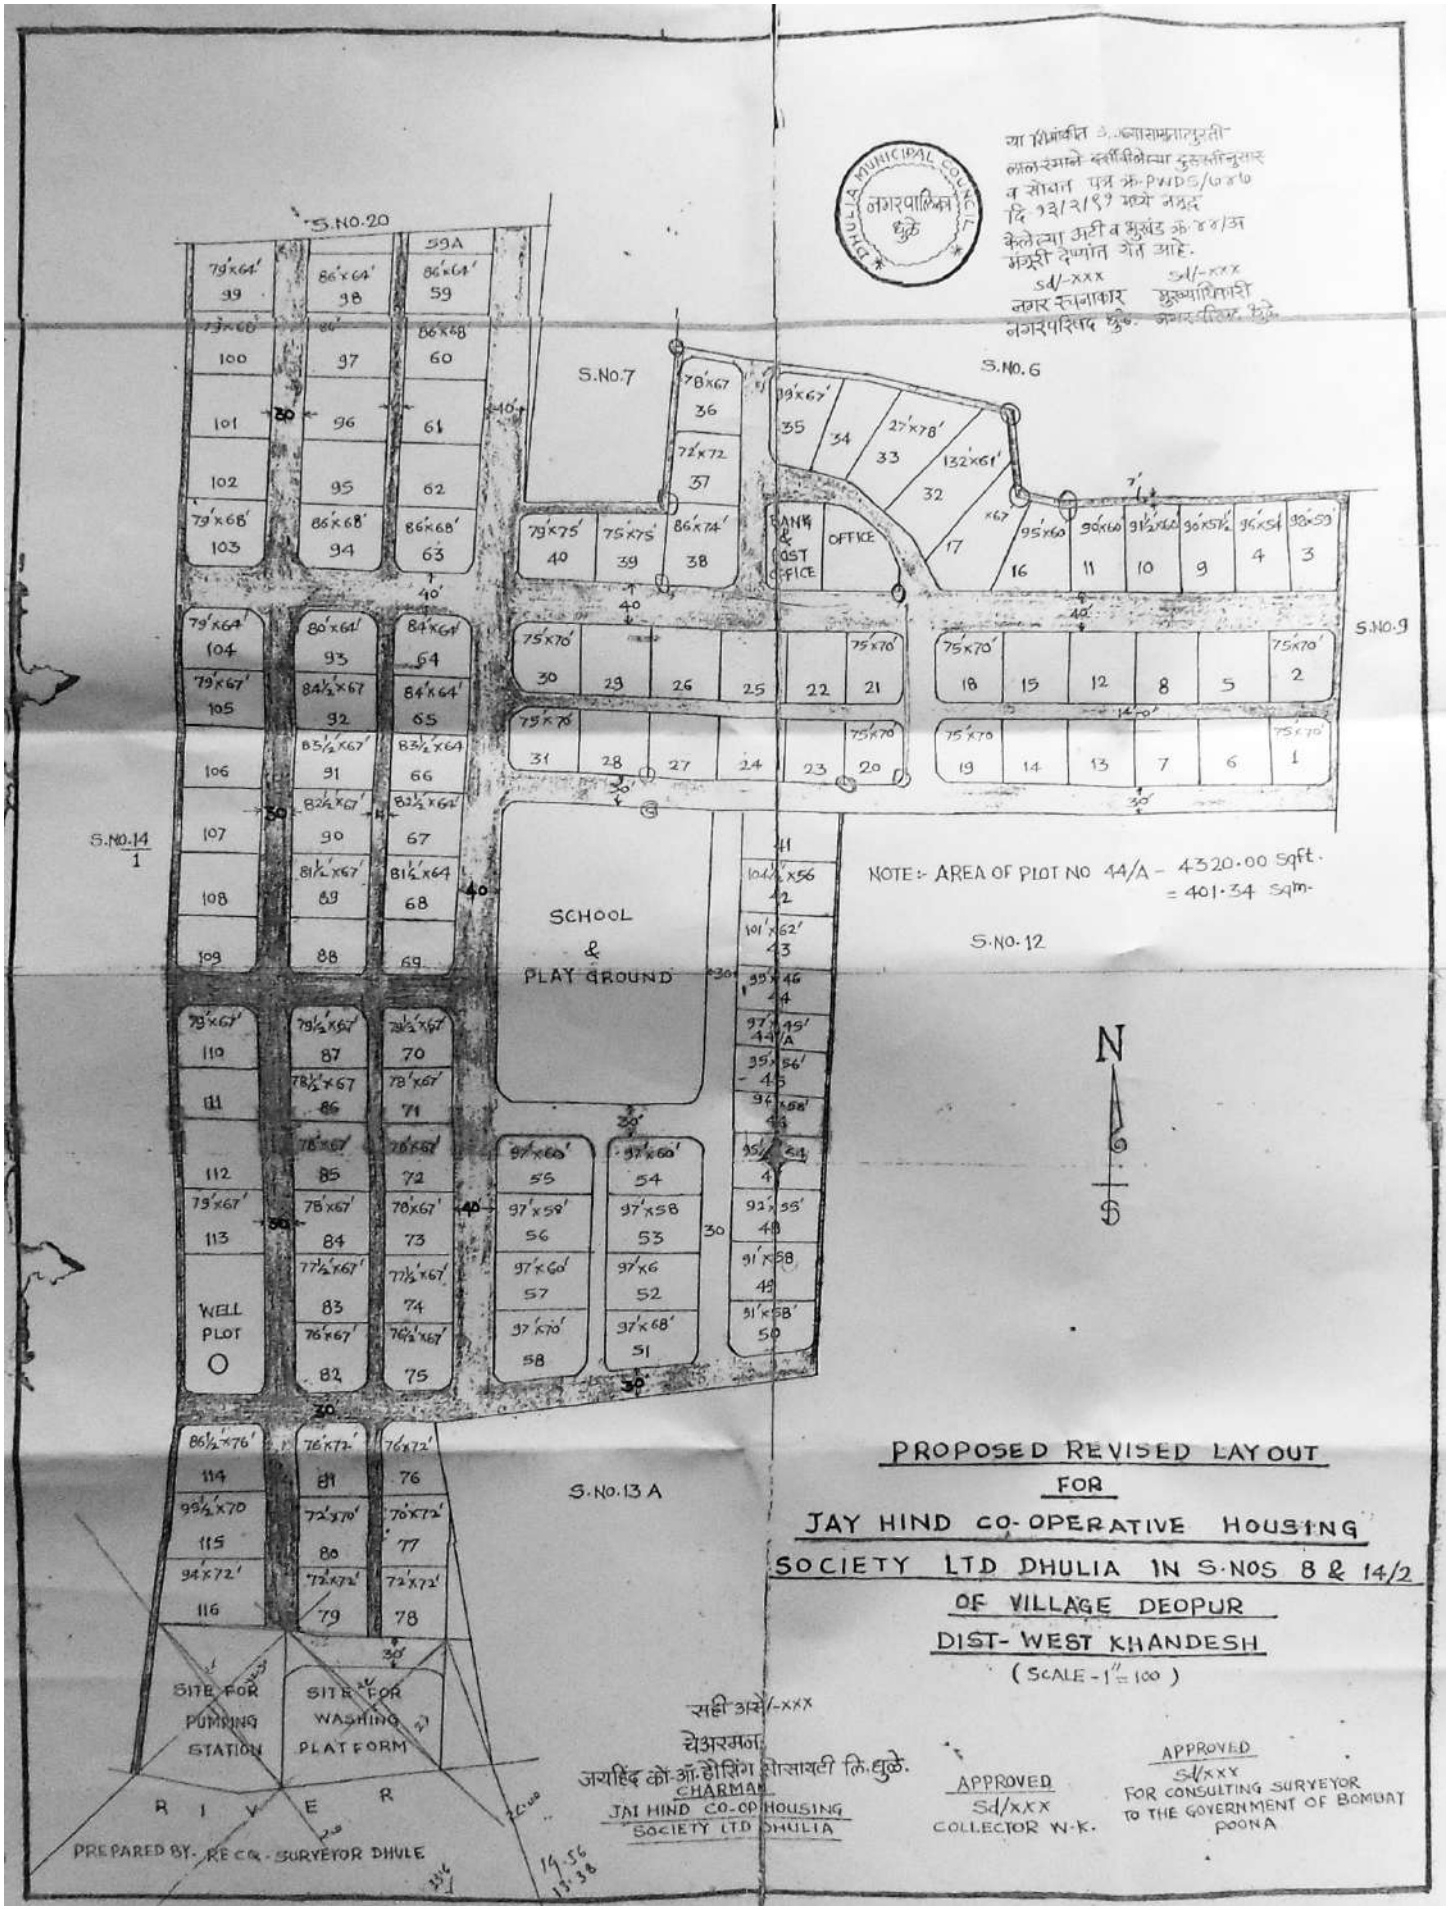

DHULIA MUNICIPAL COUNCIL
नगरपालिका धुळे
या योजनेचे S.C.सासमाताकुसी लाल रंगाने दर्शविलेल्या दुरुस्तीनुसार व सोबत पत्र क्र.PWDS/७४७ दि.१३/२/९१ मध्ये मंजूर केलेल्या अटी व मुद्दा क्र.४४/३८ मंजूरी देण्यात येत आहे.
Sd/-xxx
नगर रचनाकार
नगरपरिषद धुळे.
Sd/-xxx
मुख्याधिकारी
नगरपरिषद धुळे.
S.NO.20
S.NO.7
S.NO.6
S.NO.9
S.NO.14/1
S.NO.12
S.NO.13 A
BANK & POST OFFICE
OFFICE
SCHOOL & PLAY GROUND
WELL PLOT
SITE FOR PUMPING STATION
SITE FOR WASHING PLATFORM
R I V E R
NOTE:- AREA OF PLOT NO 44/A - 4320.00 Sqft. = 401.34 Sqm.
N
PROPOSED REVISED LAY OUT
FOR
JAY HIND CO-OPERATIVE HOUSING SOCIETY LTD DHULIA IN S.NOS 8 & 14/2 OF VILLAGE DEOPUR
DIST- WEST KHANDESH
(SCALE - 1" = 100)
सही आहे/-xxx
चेअरमन
जयहिंद को-ऑ.हौसिंग सोसायटी लि.धुळे.
CHAIRMAN
JAI HIND CO-OP HOUSING SOCIETY LTD DHULIA
APPROVED
Sd/xxx
COLLECTOR W.K.
APPROVED
Sd/xxx
FOR CONSULTING SURVEYOR TO THE GOVERNMENT OF BOMBAY POONA
PREPARED BY- RE CO.-SURVEYOR DHULE