


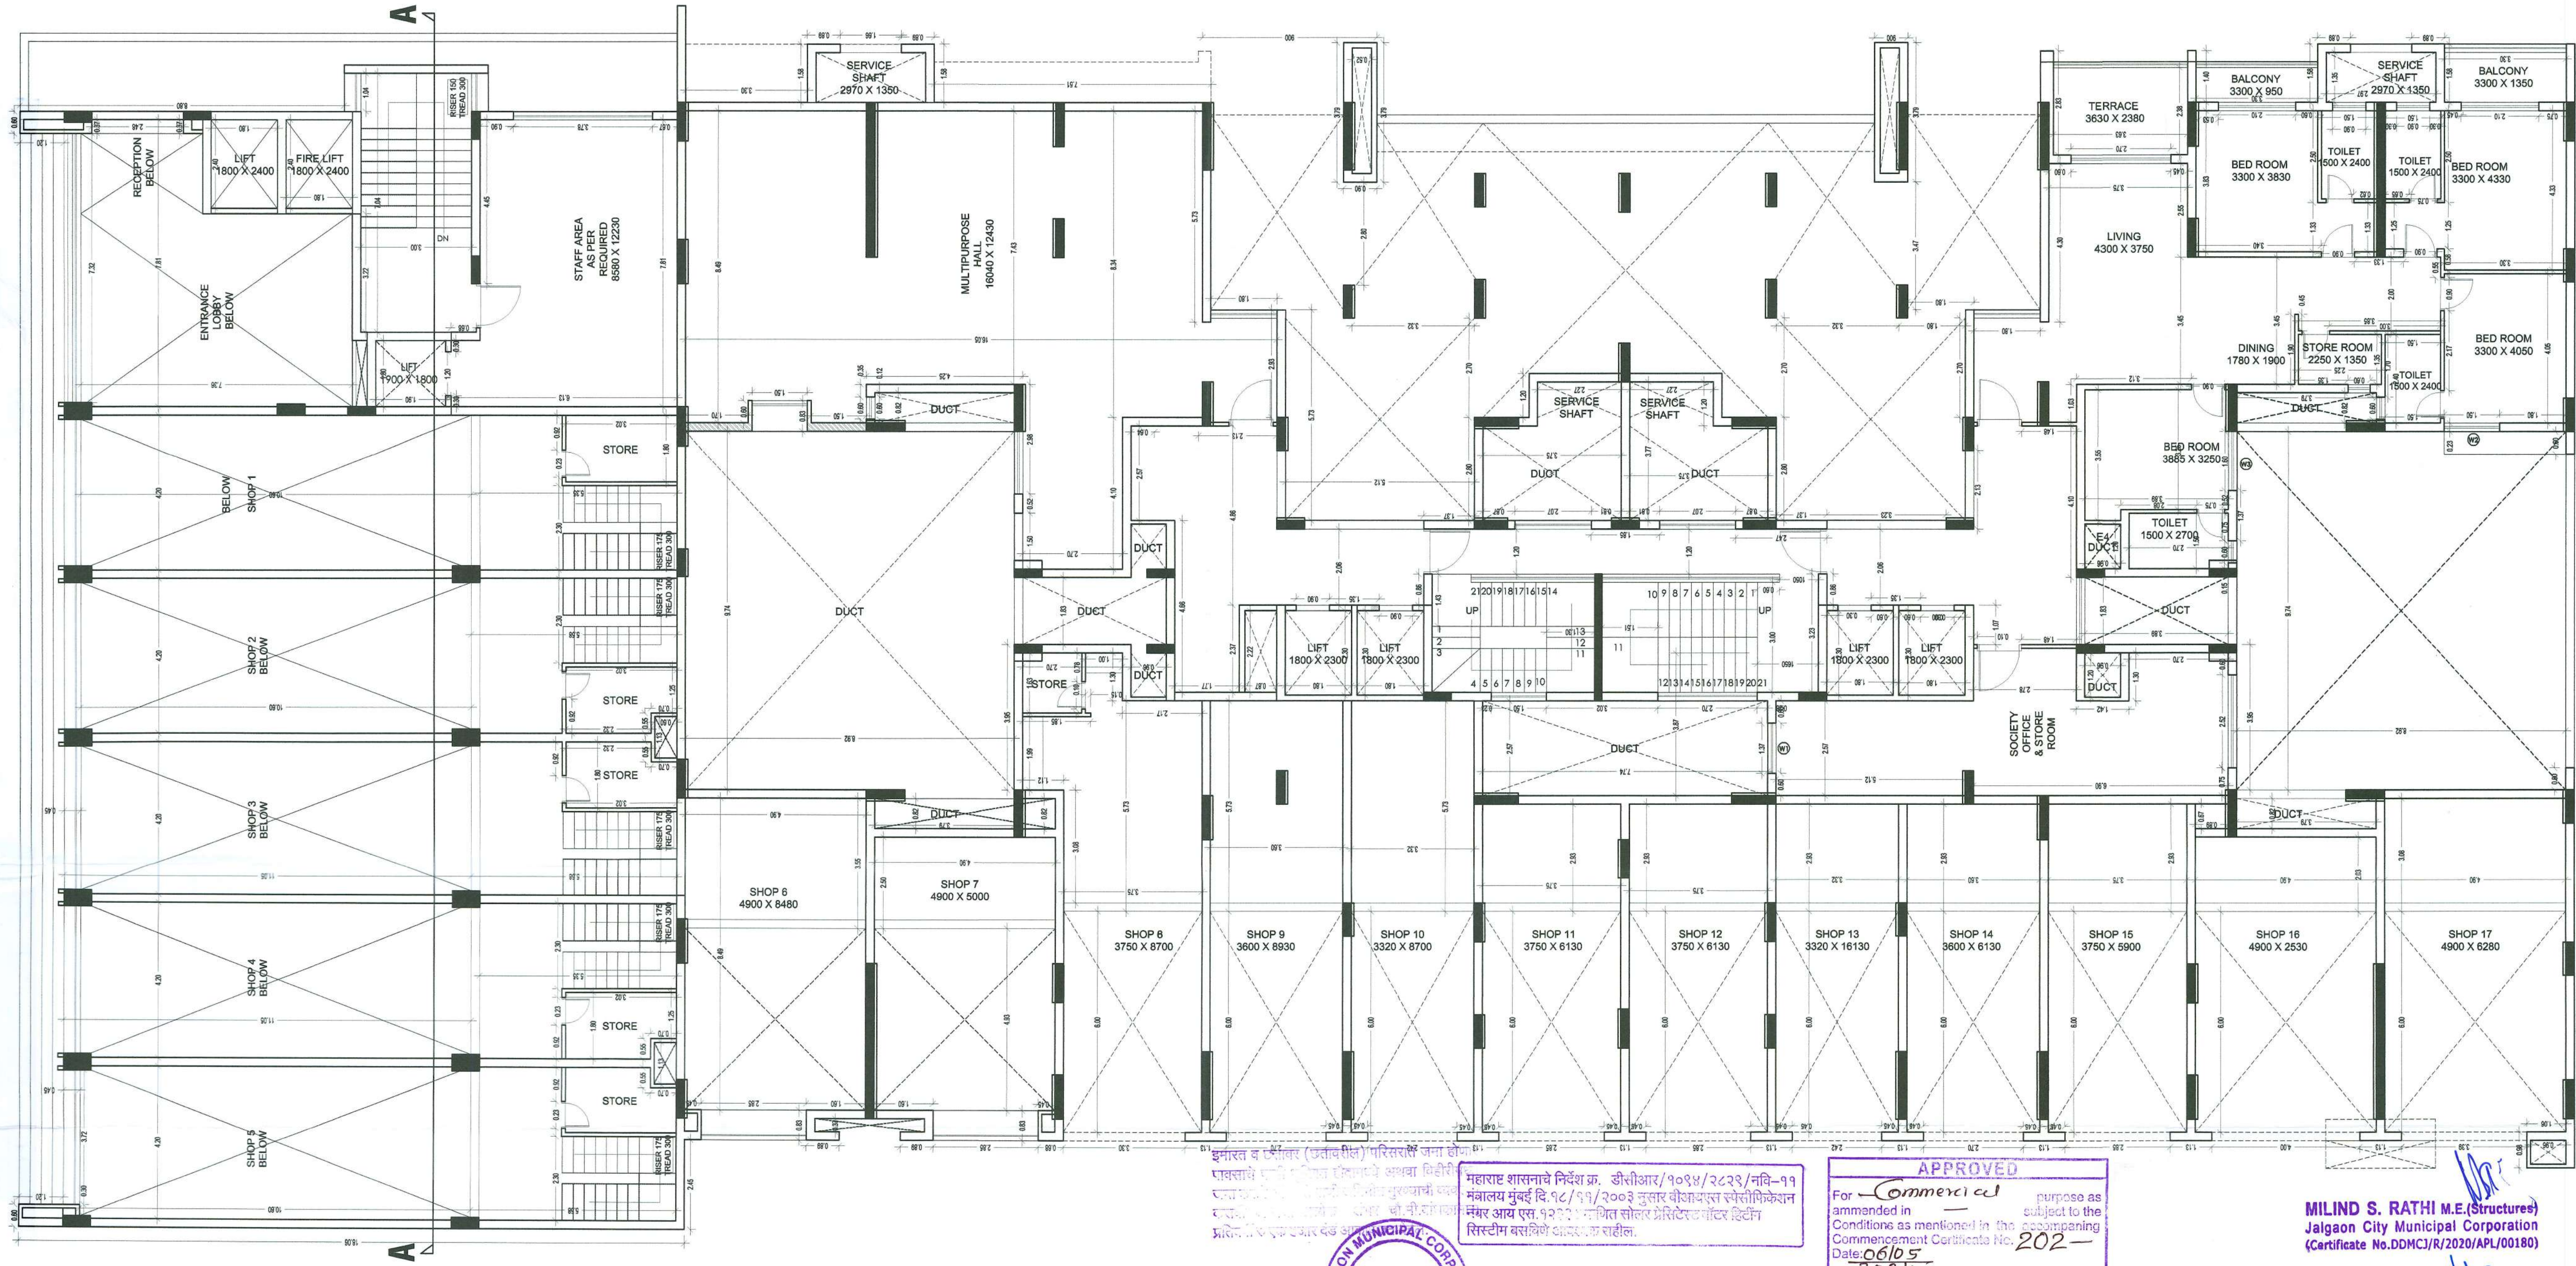

महाराष्ट्र शासनाचे निर्देश क्र. डीसीआर/१०९४/२८२९/नवि-११ मंडालय मुंबई दि.१८/११/२००३ नुसार वीजयएस स्पेसिफिकेशन नंबर आय एस.१२२२ नुसार सोलर प्रेसिडेंट वॉटर हीटिंग सिस्टीम बसविणे आवश्यक राहिल.



APPROVED
For Commercial purpose as amended in subject to the Conditions as mentioned in the accompanying Commencement Certificate No. **202-**
Date: 06/05
2024

रमेश मण्डल
Assistant Director of Town Planning
Municipal Corporation of the city of Jalgaon

MILIND S. RATHI M.E.(Structures)
Jalgaon City Municipal Corporation
(Certificate No.DDMCJ/R/2020/APL/00180)

MILIND S. RATHI M.E.(Structures)
Jalgaon City Municipal Corporation
Engineer (L.No.001)

अनुमोदित
जळगांव शहर महानगरपालिका बांधे मालक