


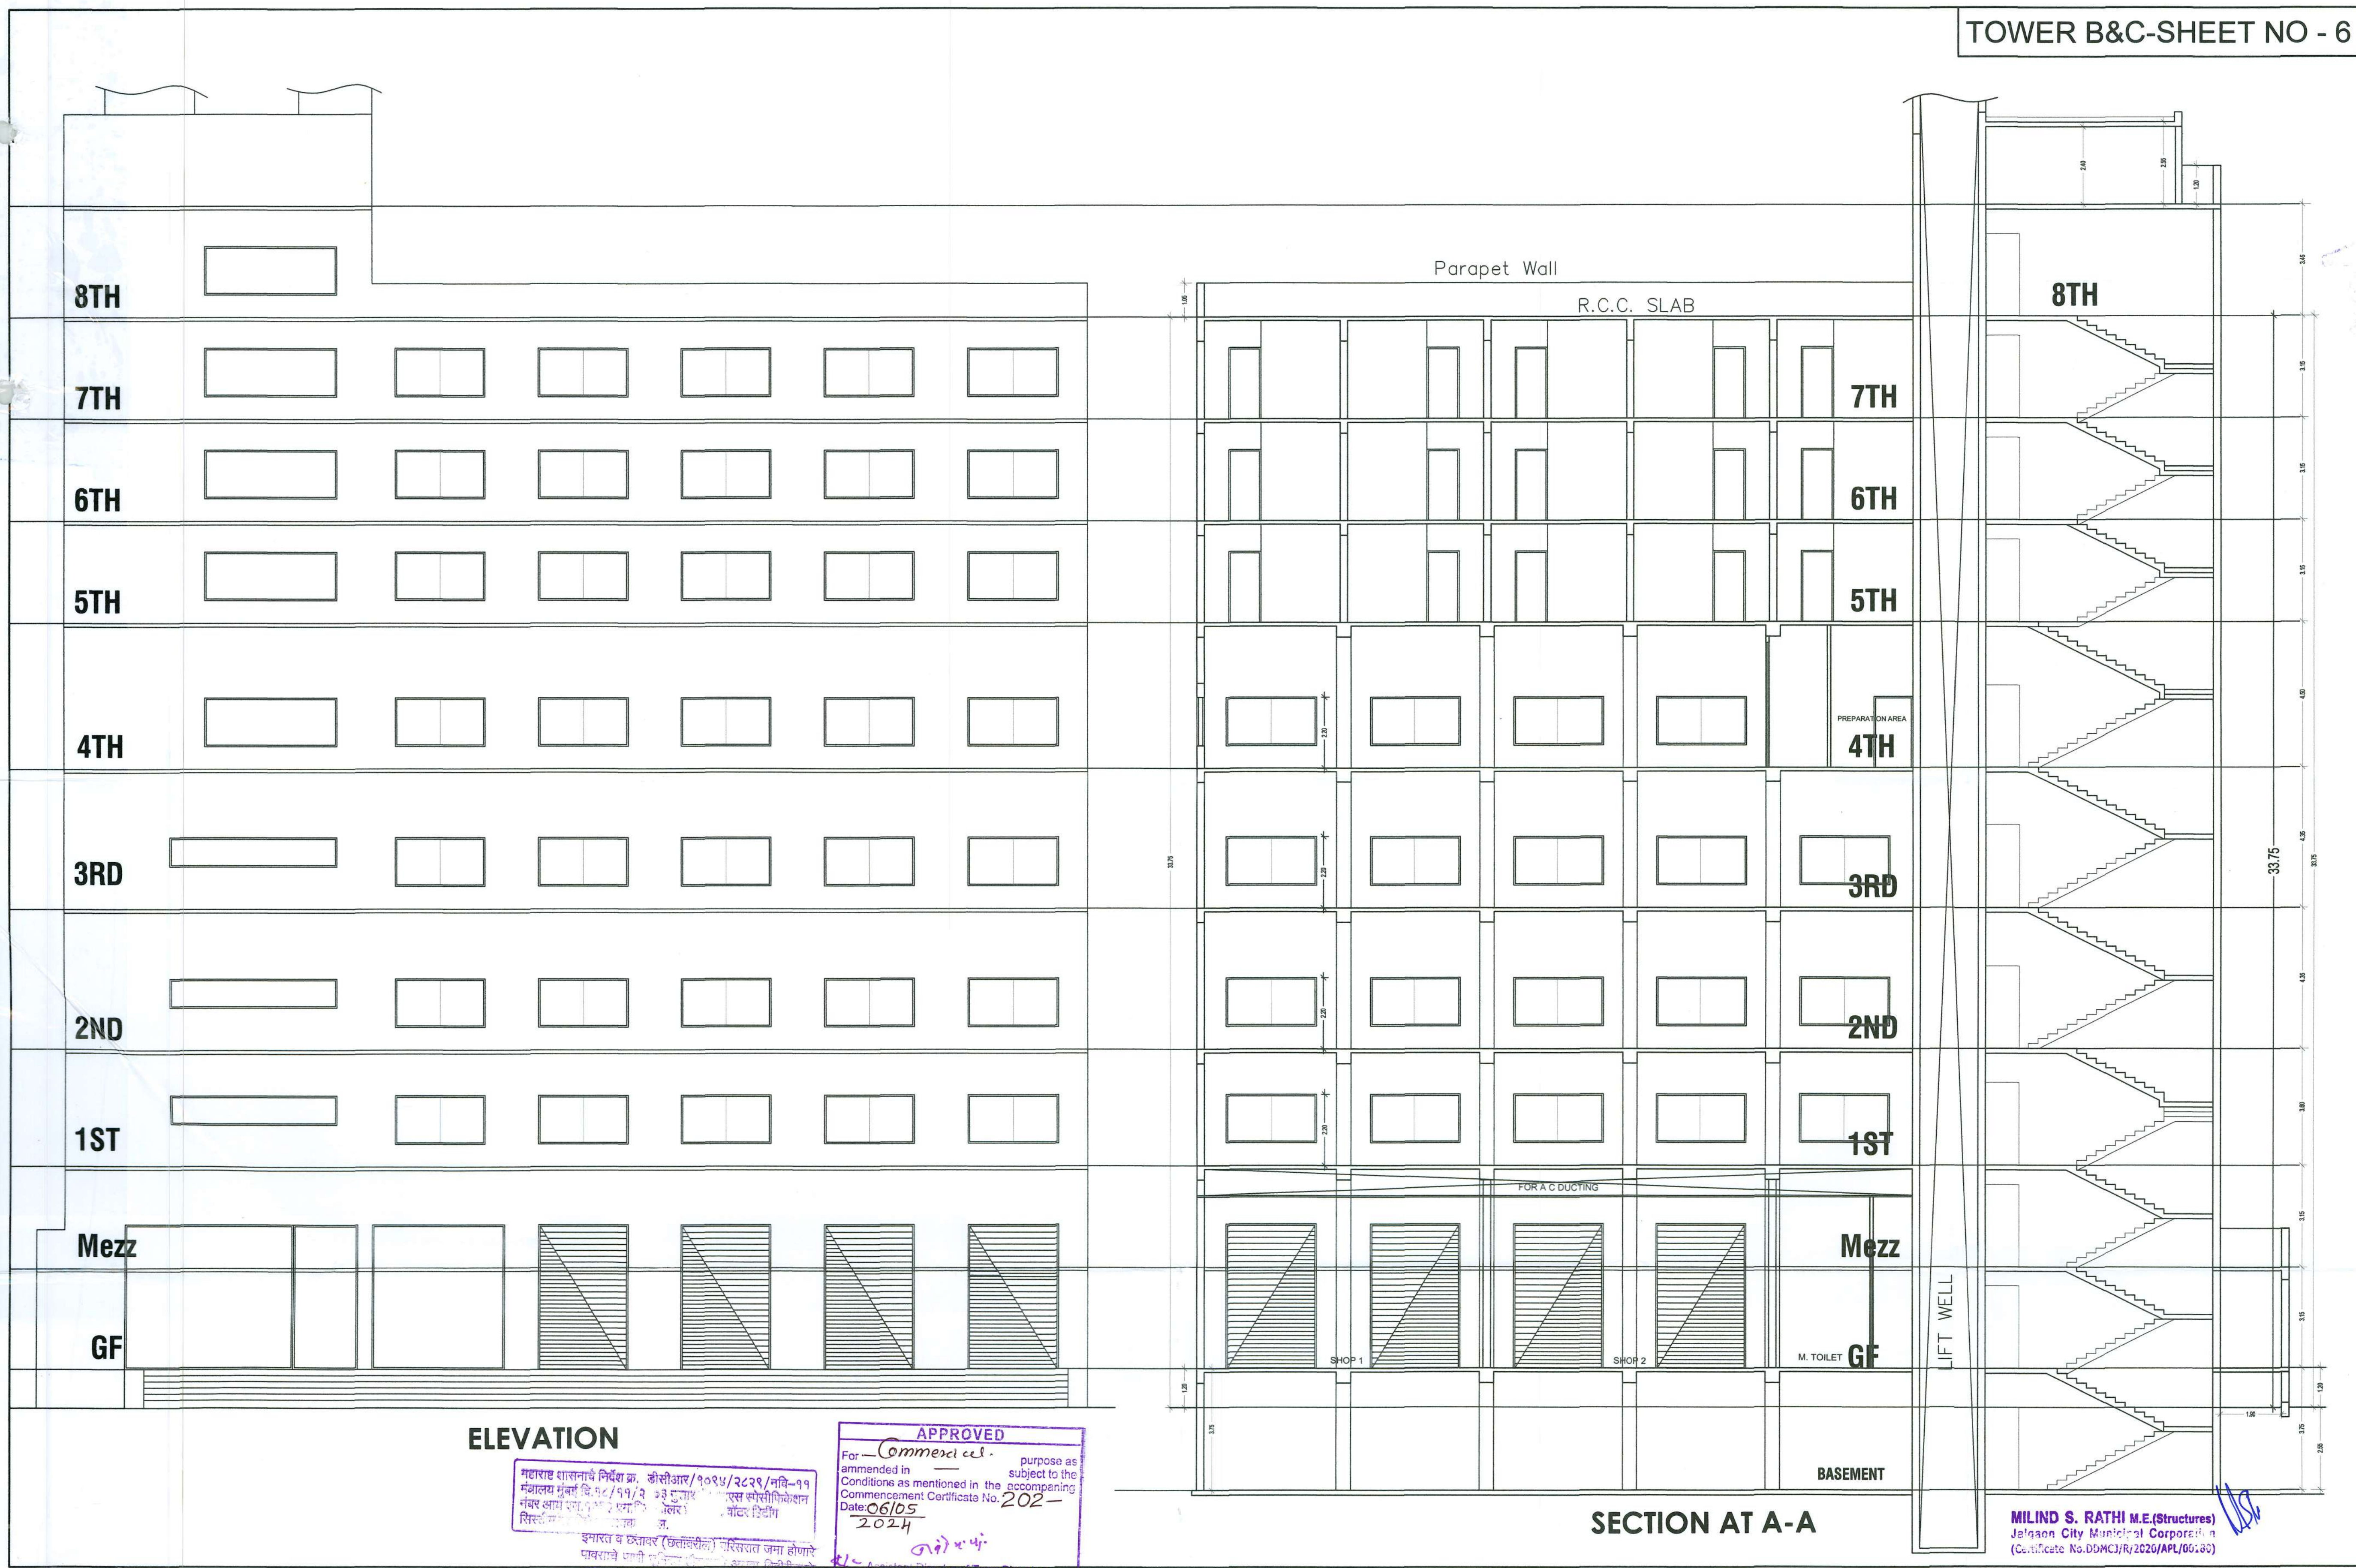

ELEVATION

SECTION AT A-A

महाराष्ट्र शासनाचे निर्देश क्र. सीसीआर/१०२५/२८२९/मवि-११
इमारत व छतावर (कॅव्हिटी) विसरत जमा होणारे
पावसाचे पाणी व निसर्गातील धुक्याचे पाणी (कॅव्हिटी)चे

APPROVED
For Commercial purpose as
amended in subject to the
Conditions as mentioned in the accompanying
Commencement Certificate No. 202-
Date 06/05/2024
Assistant Director of Town Planning
Municipal Corporation of the city of Jalgaon



MILIND S. RATHI M.E.(Structures)
Jalgaon City Municipal Corporation
(Certificate No.DGMCR/R/2020/APL/06130)

