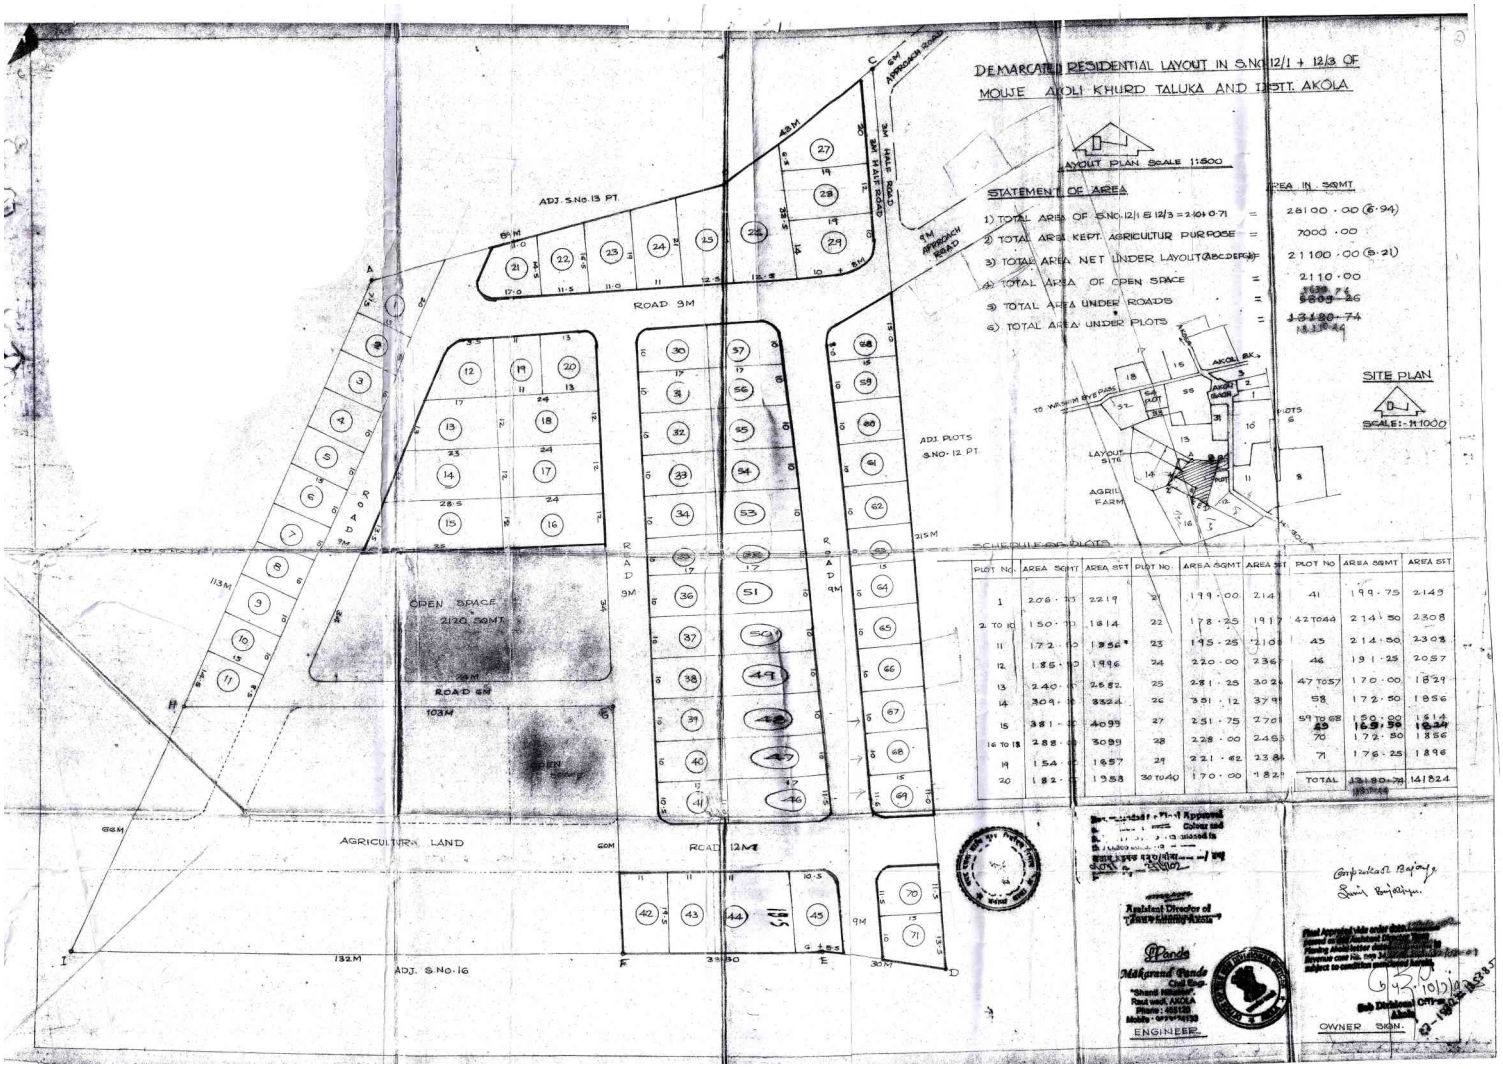

PLOT NO.	AREA SQMT	AREA SFT	PLOT NO.	AREA SQMT	AREA SFT	PLOT NO	AREA SQMT	AREA SFT
1	206.25	2219	21	199.00	2141	41	199.75	2149
2 TO 10	150.75	1614	22	178.25	1917	42 TO 44	214.50	2308
11	172.50	1856	23	195.25	2101	45	214.50	2308
12	185.50	1996	24	220.00	2367	46	191.25	2057
13	240.00	2582	25	281.25	3026	47 TO 57	170.00	1829
14	309.50	3329	26	351.12	3779	58	172.50	1856
15	381.25	4099	27	251.75	2708	59 TO 68	150.00	1614
16 TO 18	288.00	3099	28	228.00	2453	69	165.56	1782
19	154.50	1657	29	221.62	2384	70	172.50	1856
20	182.50	1958	30 TO 40	170.00	1829	71	176.25	1896
						TOTAL	13180.74	141824