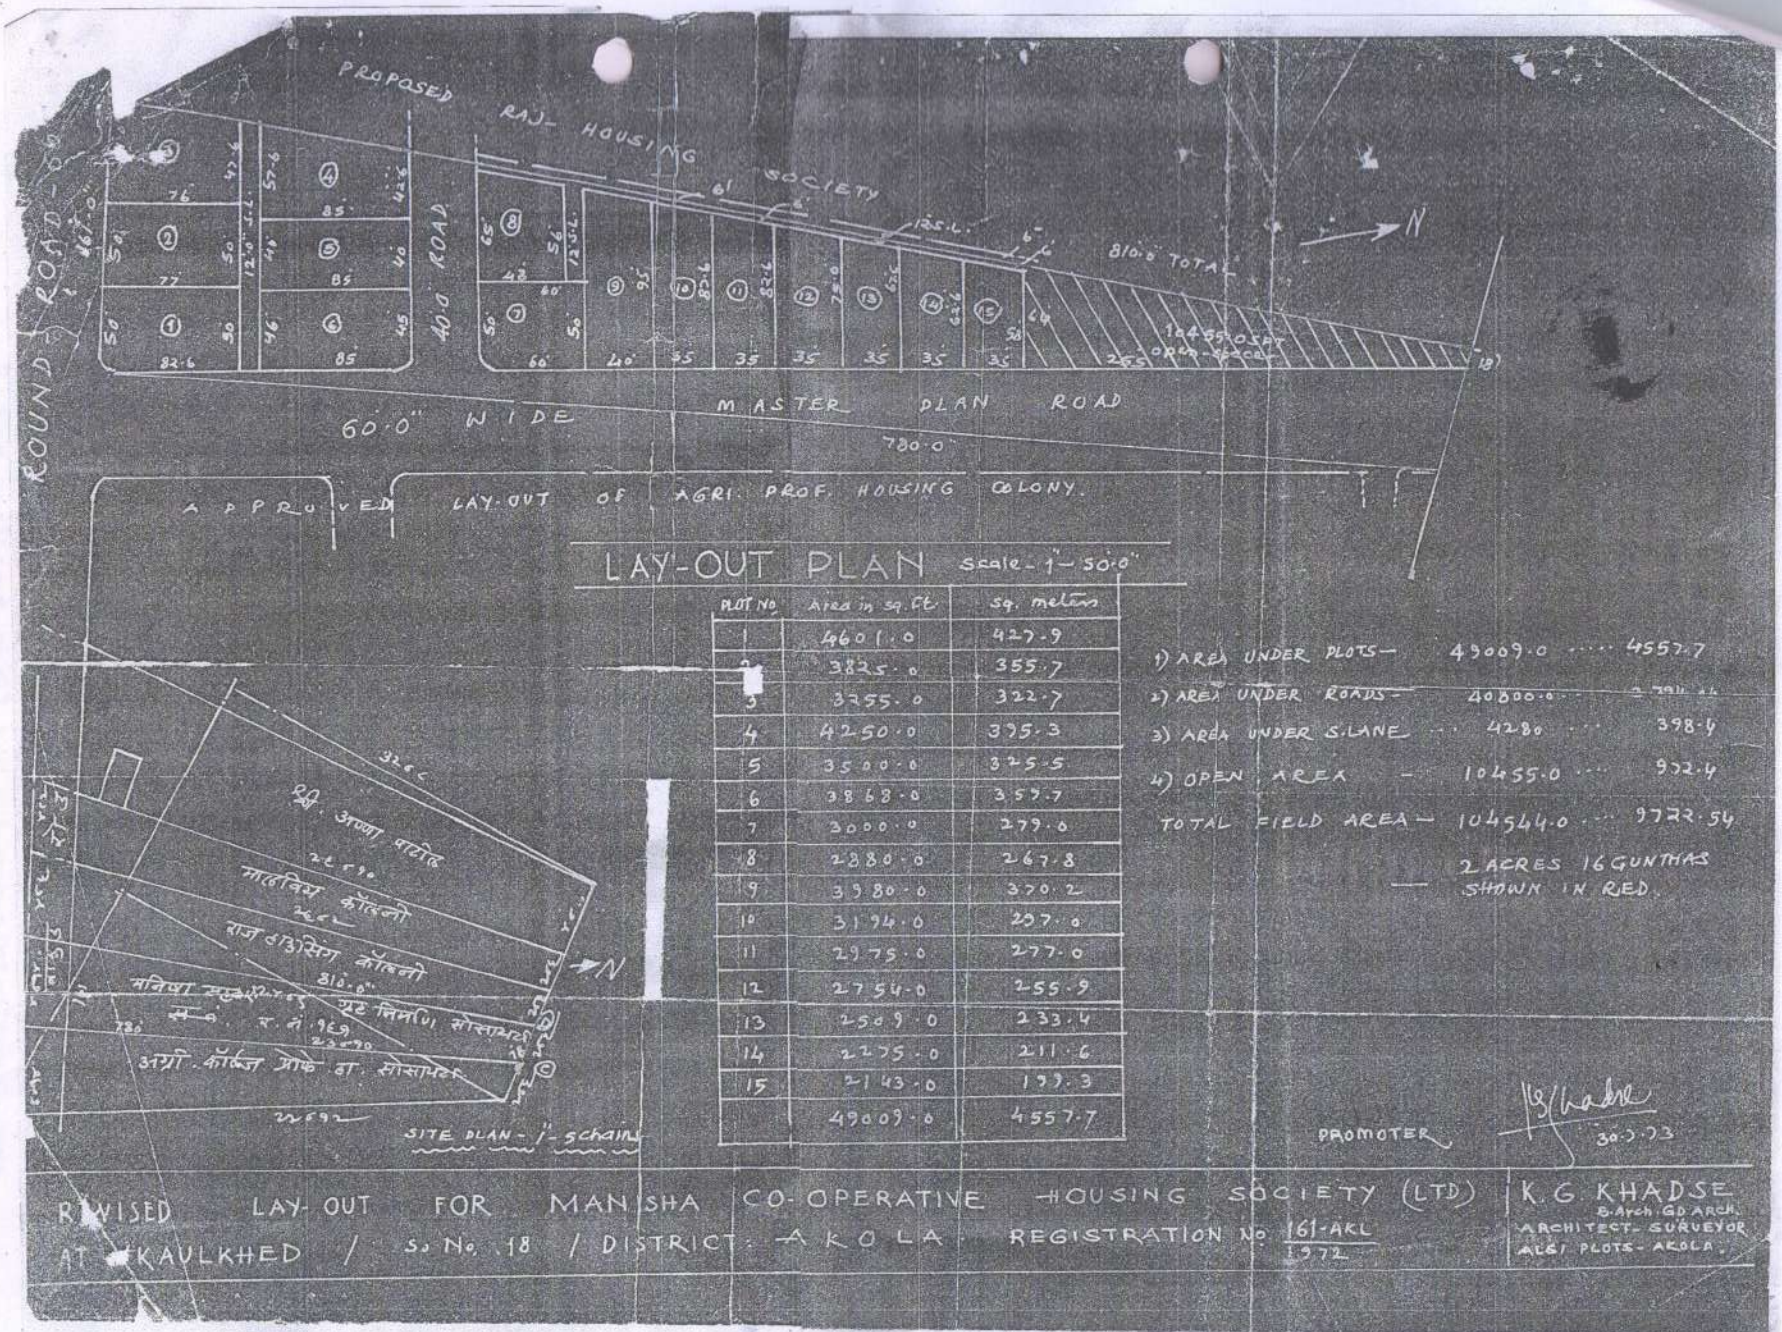


PLOT No.	Area in sq.Ft.	Sq. meters
1	4601.0	427.9
2	3825.0	355.7
3	3755.0	322.7
4	4250.0	395.3
5	3500.0	325.5
6	3868.0	359.7
7	3000.0	279.0
8	2880.0	267.8
9	3980.0	370.2
10	3124.0	297.0
11	2975.0	277.0
12	2754.0	255.9
13	2509.0	233.4
14	2275.0	211.6
15	2143.0	199.3
	49009.0	4557.7

1) AREA UNDER PLOTS — 49009.0 ..... 4557.7
2) AREA UNDER ROADS — 40800.0 ..... 3791.4
3) AREA UNDER S.LANE ... 4280 ... 398.4
4) OPEN AREA — 10455.0 ... 972.4
TOTAL FIELD AREA — 104544.0 ... 9722.54
2 ACRES 16 GUNTHAS
— SHOWN IN RED.

REVISED LAY-OUT FOR MANISHA CO-OPERATIVE HOUSING SOCIETY (LTD)
AT KAULKHED / S. No. 18 / DISTRICT AKOLA. REGISTRATION No 161-AKL 1972

K.G. KHADSE
B.Arch. GD ARCH.
ARCHITECT-SURVEYOR
ALSI PLOTS-AKOLA.

For Private Use
Courts Fees Not effective
Head Copyist
Collectorate, Akola
24.6.19

TRUE COPY
Head Copyist
Collectorate, Akola
24.6.19