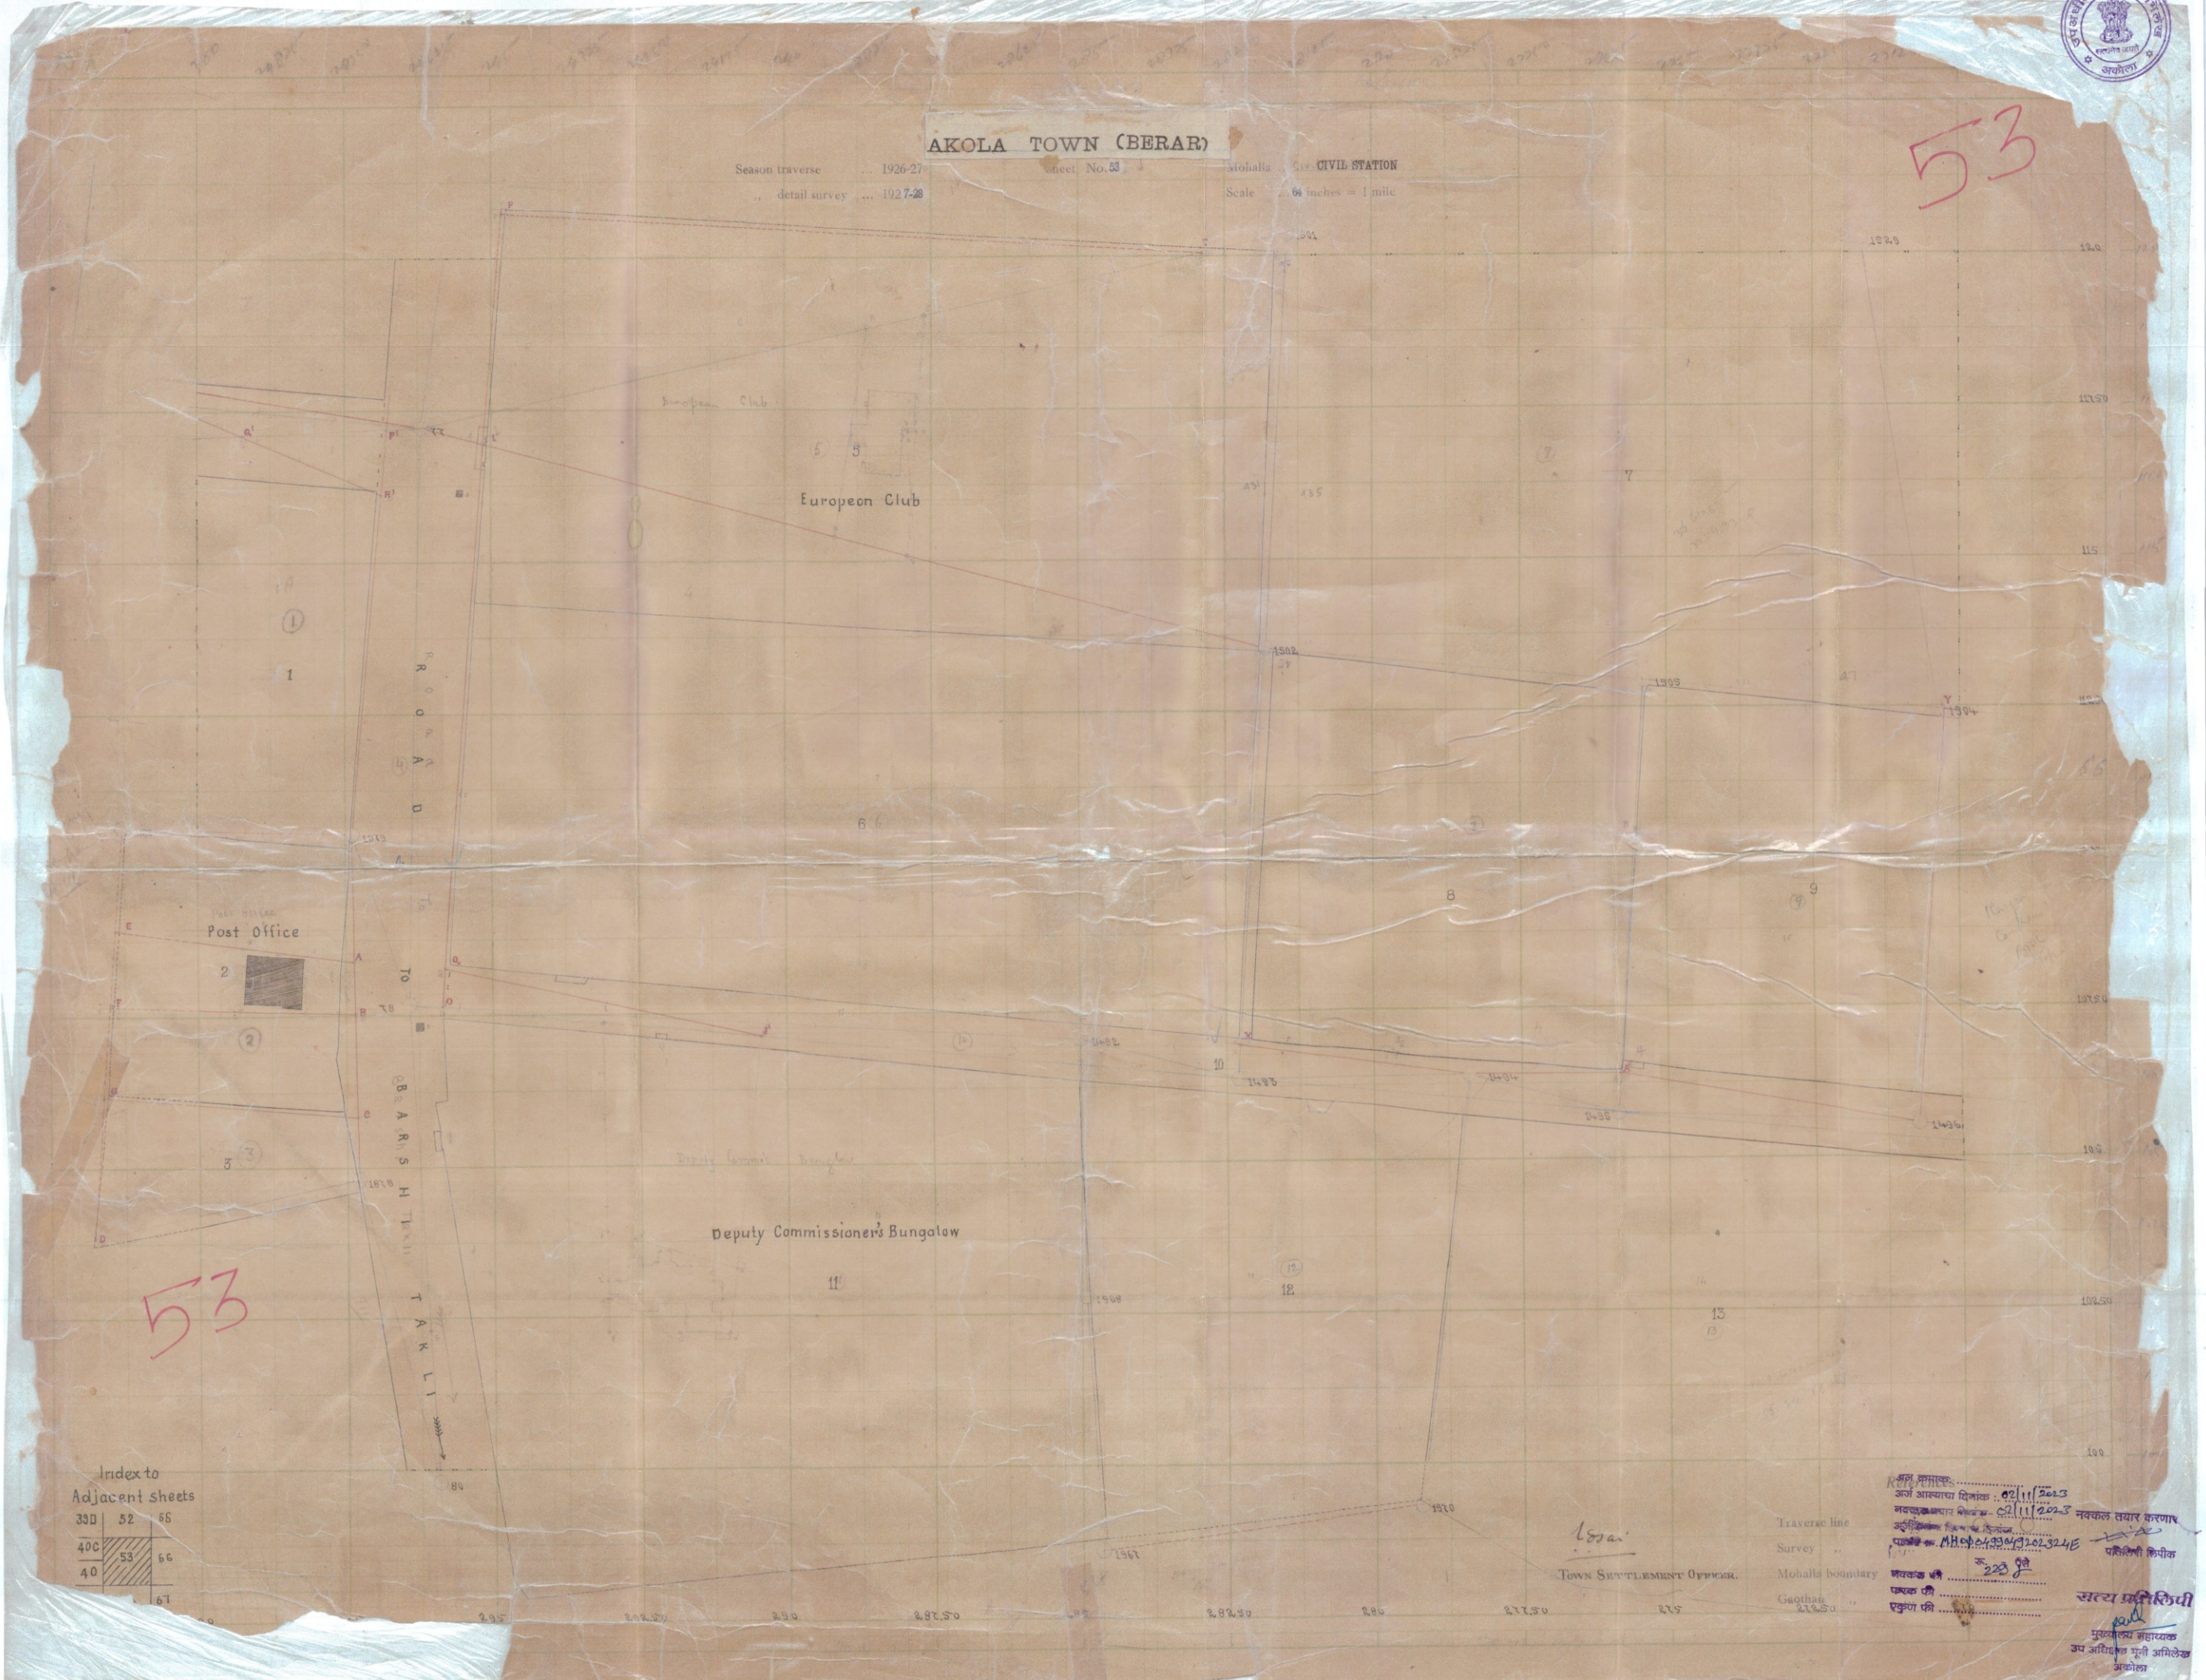
AKOLA TOWN (BERAR)
Season traverse ... 1926-27
,, detail survey ... 1927-28
Sheet No. 53
Mohalla ... CIVIL STATION
Scale ... 64 inches = 1 mile
53
European Club
Post Office
ROAD TO BARSHI TAKLI
Deputy Commissioner's Bungalow
Index to Adjacent Sheets
39D 52 55
40C 53 66
40 67
Town Settlement Officer.
References
Traverse line
Survey ,,
Mohalla boundary
Gaothan ,,
अर्ज आल्याचा दिनांक : 02/11/2023
02/11/2023 नक्कल तयार करणार
MH04990492023224E
परीलिपी लिपीक
रु. 229 फक्त
एकुण फी
सत्य प्रतिलिपी
मुख्यालय सहाय्यक
उप अधिक्षक भूमी अभिलेख
अकोला