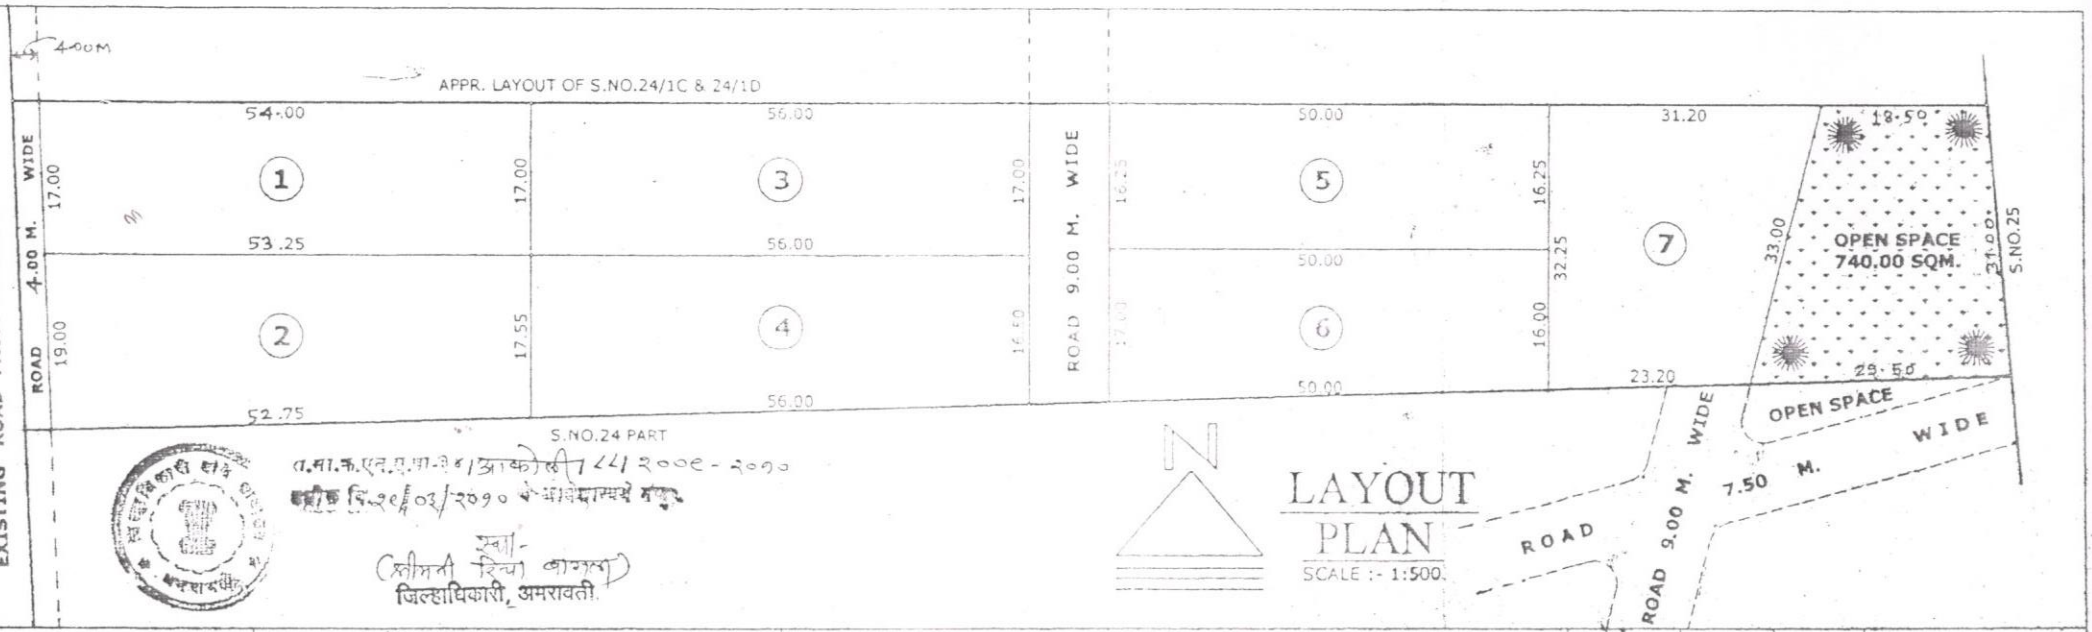



AREA STATEMENT OF PLOTS		
PLOT NO.	AREA (SQM)	AREA (SQFT)
1	911.63	9813.00
2	968.58	10426.00
3	952.00	10247.00
4	953.40	10262.50
5	812.50	8746.00
6	825.00	8880.00
7	887.40	9552.00

AREA STATEMENT OF LAND		
AREA UNDER RESIDENTIAL PLOTS	:-	6310.51
AREA UNDER OPEN SPACE	:-	740.00
AREA UNDER ROADS	:-	349.49
AREA UNDER CONVERSION	:-	7400.00
TOTAL LAND	:-	0H - 74R

DEMARCATED RESIDENTIAL LAYOUT PLAN
OF SUR.NO. 24/2 PART, MOUJE - AKOLI ,
TAL & DIST. - AMRAVATI.(M.S.)

Layout approved and Recommanded for non agriculture for Residential / Industrial / Commercial Purpose.

SANCTIONING AUTHORITY

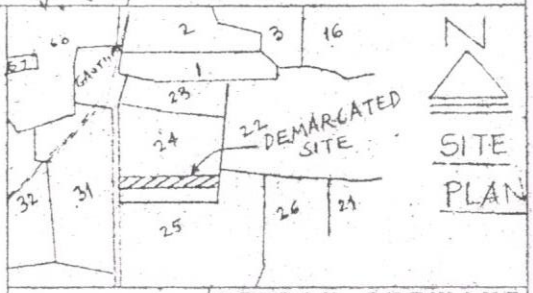

APPLICANT'S SIGN

DEEPAK SUTWANE
MADHUBAN COLONY ,
NEAR VIDYABHARATI
COLLEGE, CAMP, AMT.
9823065498 - (O)