
PRODUCED BY AN AUTODESK EDUCATIONAL PRODUCT

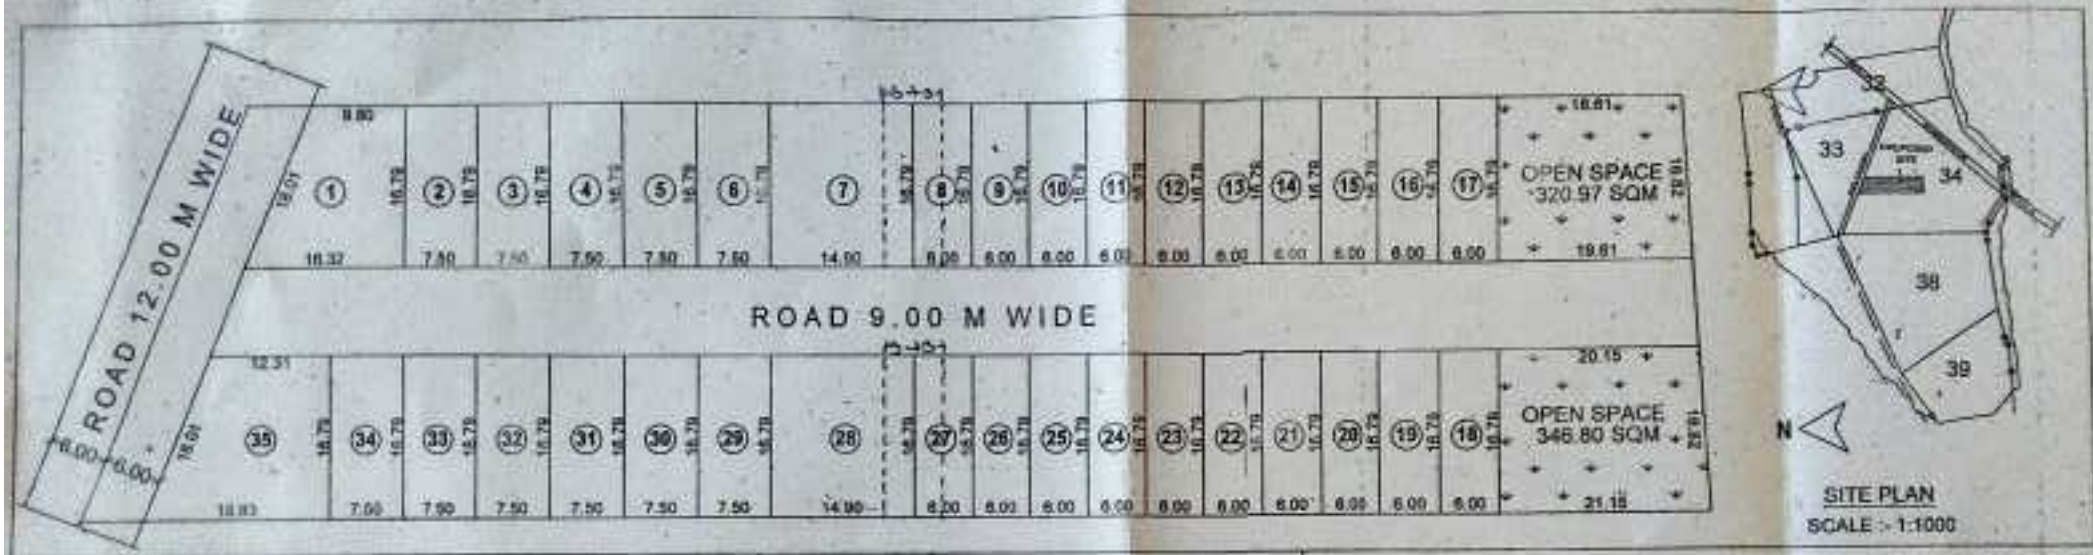

AREA STATEMENT OF PLOTS

PLOT NO.	AREA (SQM)	CURVE DED.	NET AREA (SQM)	NOS.	TOTAL AREA
1	219.31	-	219.31	1	219.31
2 TO 6 & 29 TO 34	125.94	-	125.94	11	1385.34
7 & 28	250.20	-	250.20	2	500.40
8 TO 27	100.75	-	100.75	20	2015.00
35	261.42	-	261.42	1	261.42

AREA STATEMENT

TOTAL LAND	- 6676.61 SQM
AREA UNDER CONVERSION	- 6676.61 SQM
AREA UNDER RESIDENTIAL PLOTS	- 4381.47 SQM
AREA UNDER OPEN SPACE	- 667.95 SQM
AREA UNDER ROAD	- 1627.19 SQM

N

LAYOUT PLAN

SCALE :- 1:500

1) PLOTS 1 TO 6 & 29 TO 35 ARE OF SEMI-DETACHED TYPE.

2) PLOTS 8 TO 27 ARE OF ROW HOUSE TYPE.

APPLICANT SIGN

PROPOSED RESIDENTIAL LAYOUT PLAN IN SUR.NO. 34 PART, MOUJE - AKOLI, TAL & DIST. - AMRAVATI (M.S.)

ALL DIMENSIONS ARE IN METER

SANCTIONING AUTHORITY

GIRISH NAGPURE

ENGINNER
near rajpath police station
taressaheb bagicha, Amravati
cell -9823066203
LL-0721-2675203
email -: girnagpure@ gmail.com

PRODUCED BY AN AUTODESK EDUCATIONAL PRODUCT