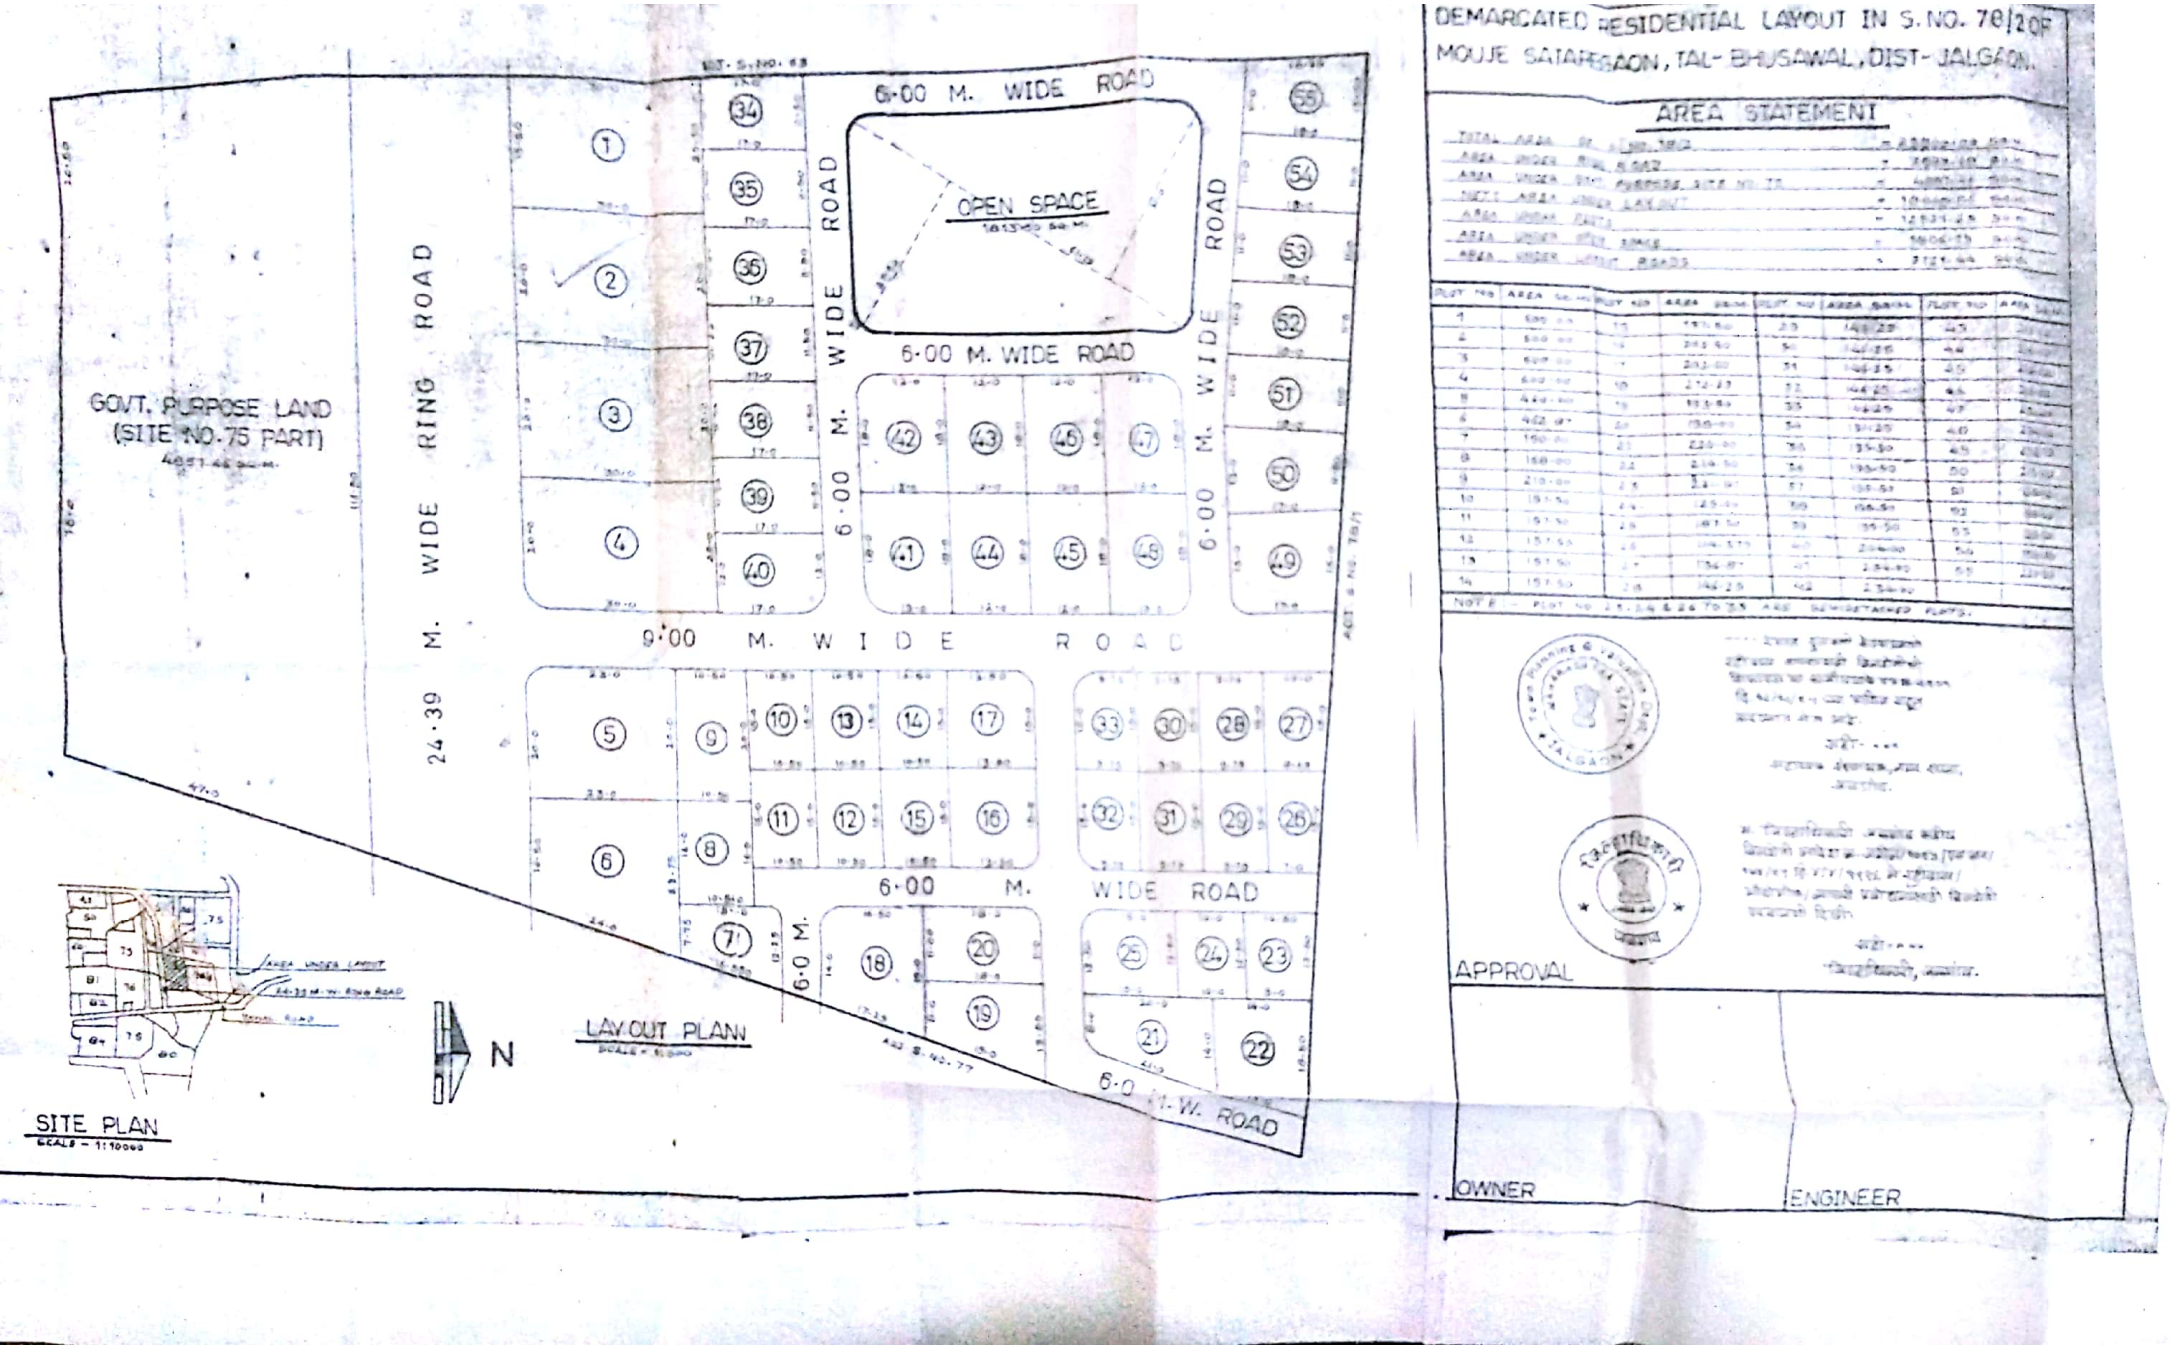


DEMARCATED RESIDENTIAL LAYOUT IN S.NO. 70/2 OF
MOUJE SATARSAON, TAL- BHUSAWAL, DIST- JALGAON.

AREA STATEMENT

PLOT NO	AREA SQ.M.	PLOT NO	AREA SQ.M.	PLOT NO	AREA SQ.M.	PLOT NO	AREA SQ.M.
1	500.00	15	191.80	29	140.25	43	
2	600.00	16	243.60	30	140.25	44	
3	600.00	17	243.60	31	140.25	45	
4	600.00	18	212.27	32	140.25	46	
5	444.00	19	193.80	33	140.25	47	
6	402.87	20	156.00	34	140.25	48	
7	150.00	21	228.00	35	140.50	49	
8	150.00	22	228.00	36	140.50	50	
9	210.00	23	228.00	37	140.50	51	
10	151.50	24	145.00	38	156.50	52	
11	151.50	25	181.50	39	156.50	53	
12	151.50	26	194.57	40	234.00	54	
13	151.50	27	194.57	41	234.00	55	
14	151.50	28	145.25	42	234.00		

NOTE :- PLOT NO 21, 24 & 26 TO 28 ARE SEMI-DETACHED PLOTS.

APPROVAL

OWNER

ENGINEER