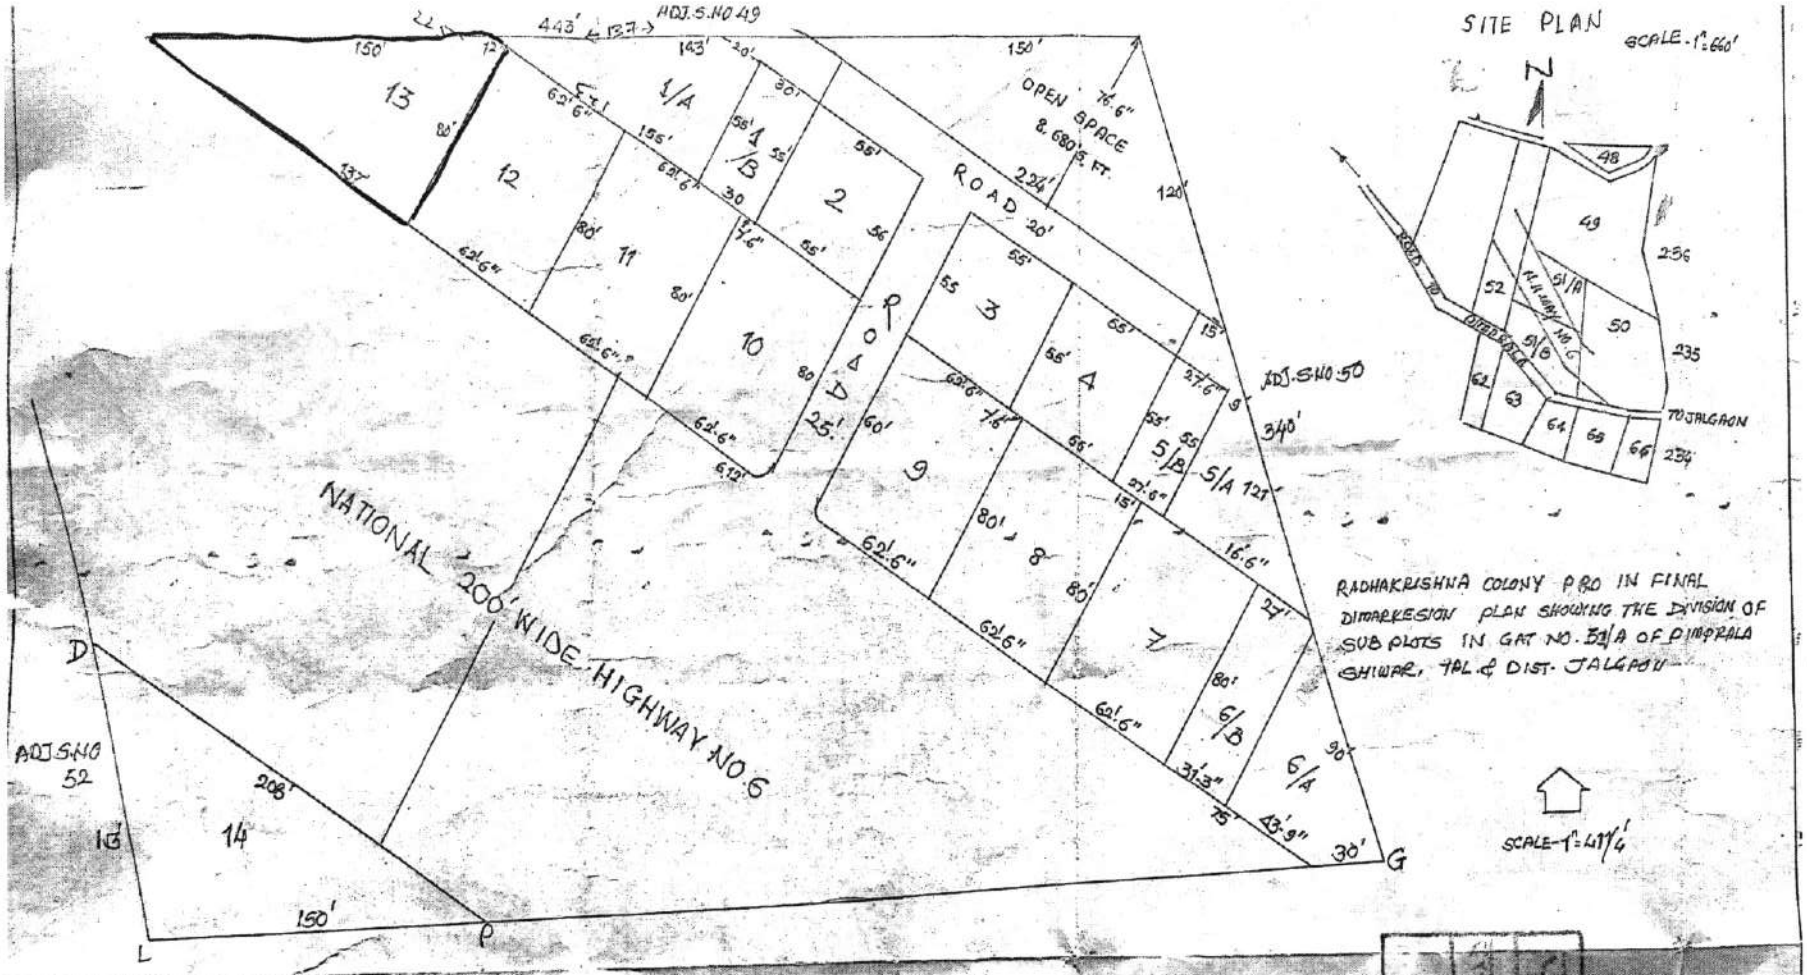


SCHEDULE OF AREA	
PLOT NO.	AREA IN SQ.FT.
2,3,4	3025 SQ.Ft. EACH
5	4847 "
6	5626 "
7,8,9,10,11,12	6000 "
1	6236 "
13	5895 "
14	8300 "

AREA STATEMENT		
1) AREA OF S.NO. 51/1	1A-39G. (80R)	= 86.080 SQ.Ft.
2) AREA UNDER PLOT		= 70.247 "
3) AREA UNDER ROAD		= 7.115 "
4) AREA UNDER OPEN SPACE		= 8.680 "
TOTAL		= 86.080

THE SEAL OF THE JOINT SUB-REGISTRAR

THE SEAL OF THE COLLECTOR

29/8/29

8908/1929

51-1-2