


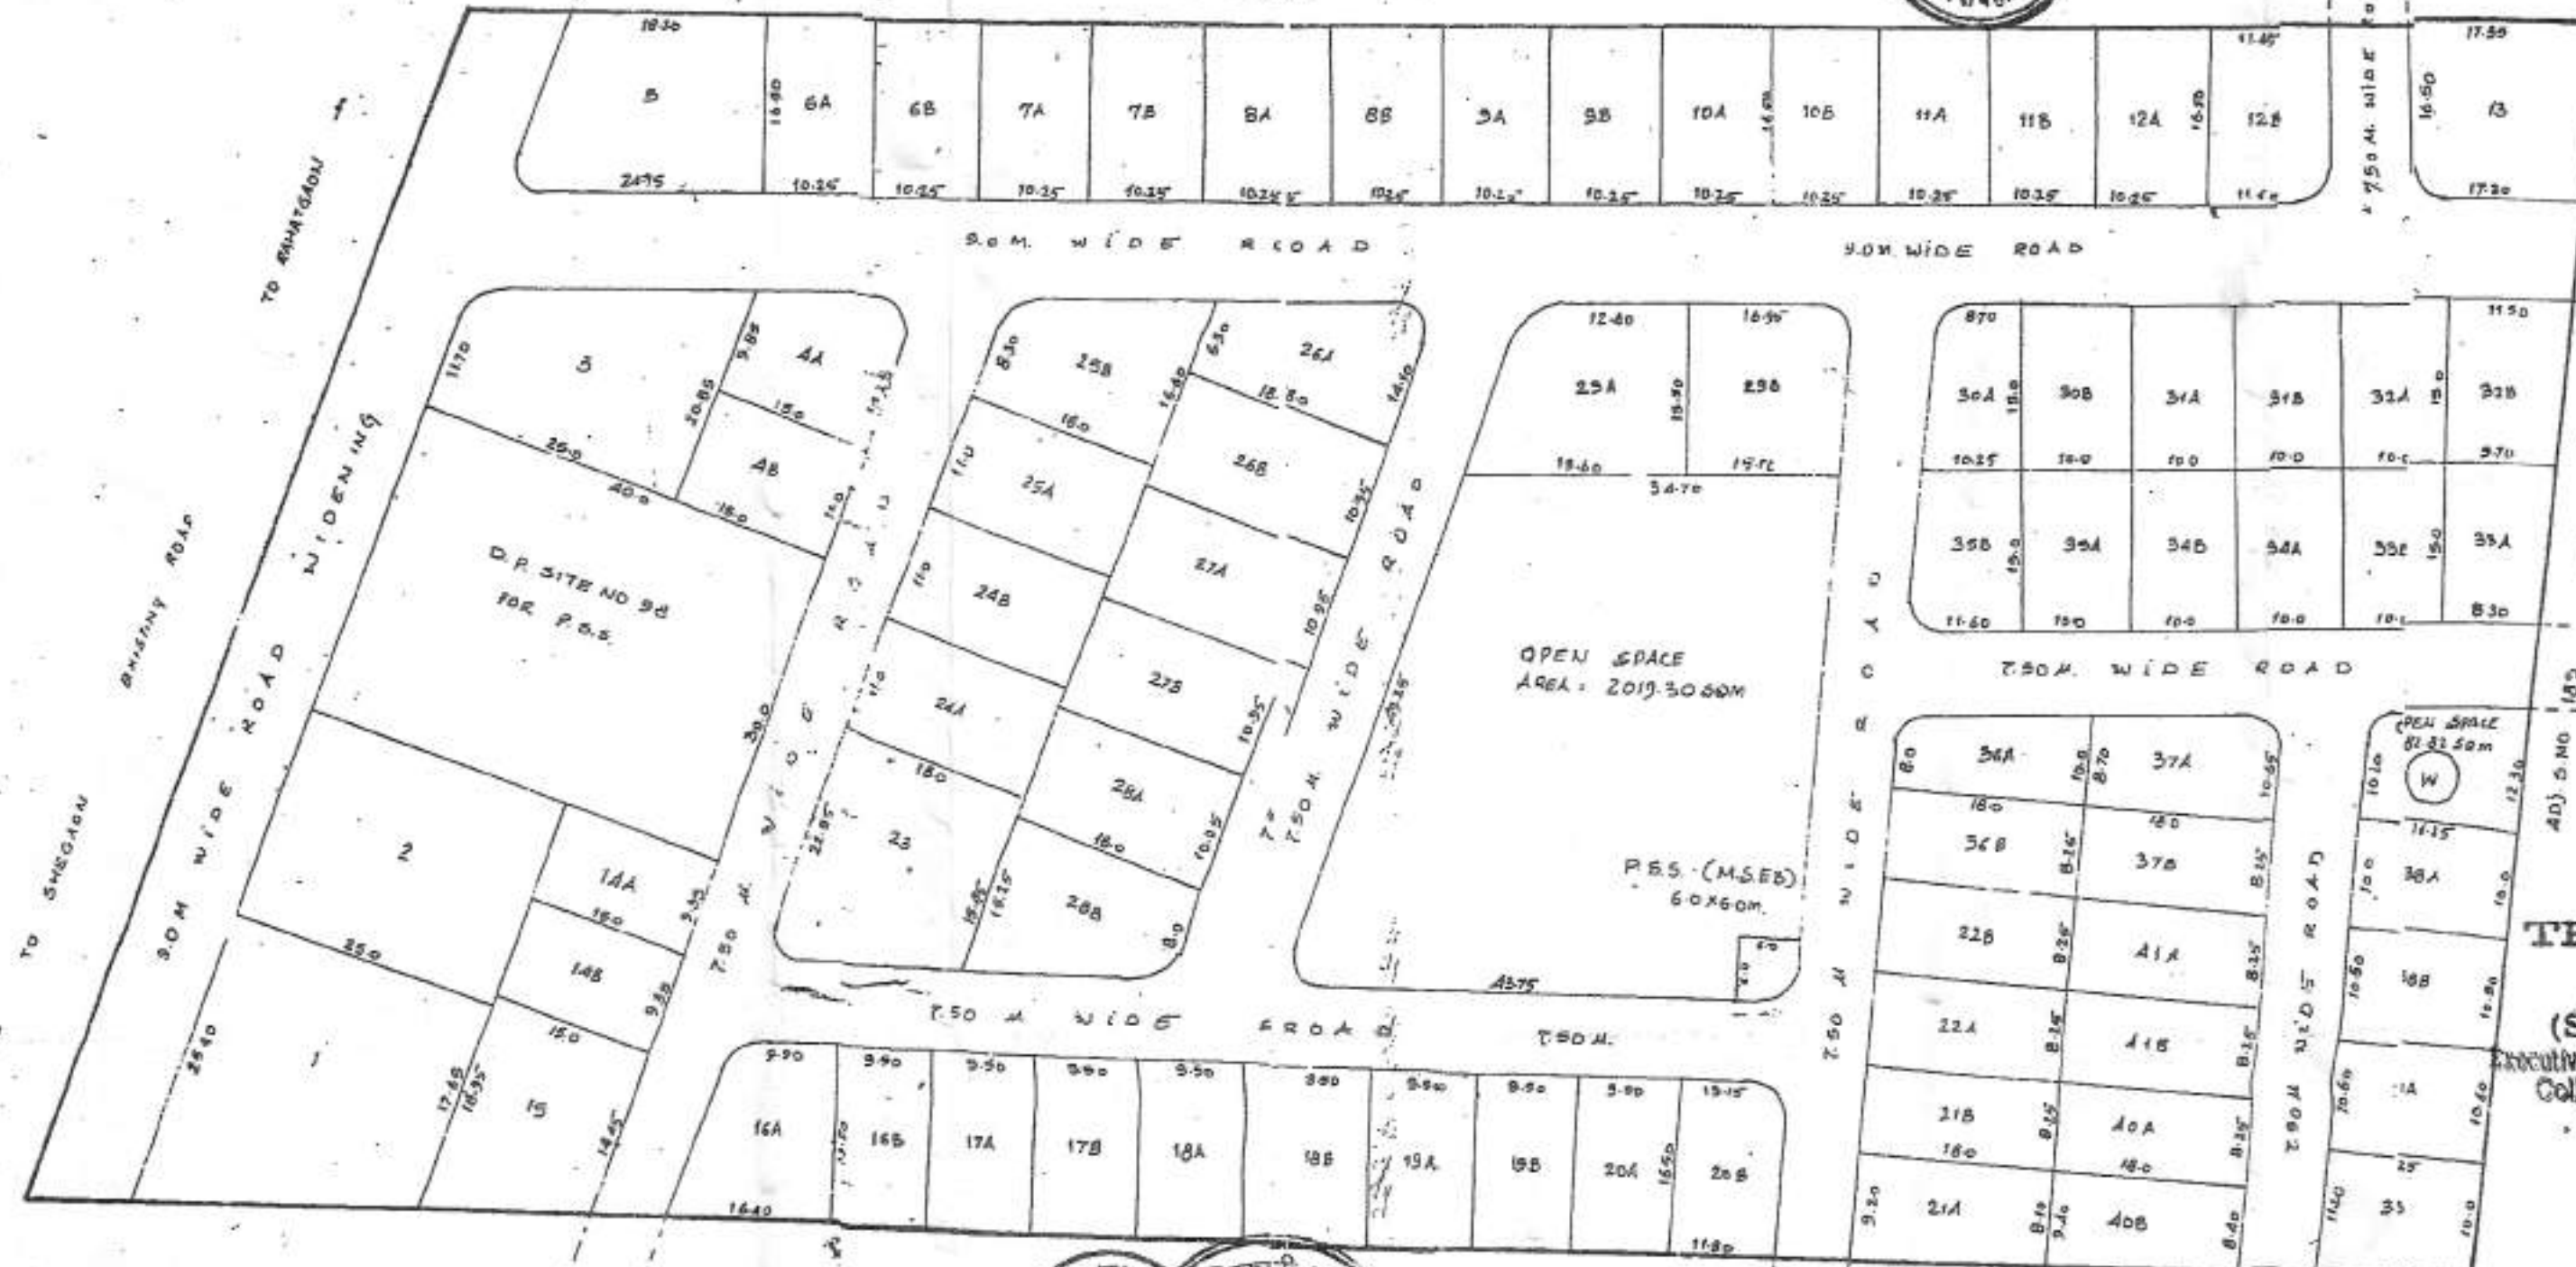

रा.मा.क.ए.न.सी. ३४/२हा.गांव १३ १२००४/२००४
हकीकत दि. २४/८/२००४ के अन्तर्गत संयुक्त

२६.८.०५
जिल्हाधिकारी अमरावती.


ADJ. APPR. LAYOUT S.NO 187 (PART)



TRUE COPY

(S. J. RATHOD)
Executive Magistrate & Naib Tahasildar
Collector Office, Amravati.

19 MAR 2019
SANCTIONING AUTHORITY

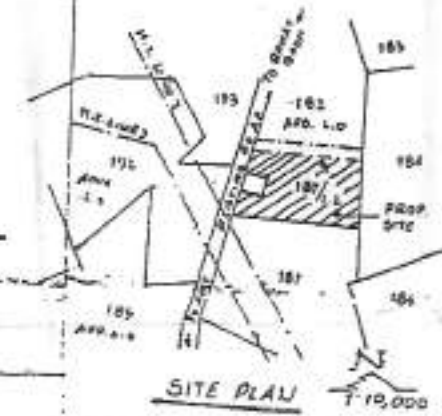

** वाणिज्यी वस्ती **

DEMARCATED LAYOUT PLAN

AREA STATEMENT OF PLOTS :-

PLOT NO	AREA SQM	NOS	AREA SQM	PLOT NO	AREA SQM	NOS	AREA SQM
1	538.13	1	538.13	266 TO 28A	197.10	4	788.40
2	500.00	1	500.00	28B	209.25	1	209.25
3	406.88	1	406.88	29A	248.00	1	248.00
4A	188.25	1	188.25	29B	248.39	1	248.39
4B	160.00	1	160.00	30A	142.15	1	142.15
5	349.39	1	349.39	30B TO 32A	190.00	4	600.00
6A TO 12A	169.13	13	2198.63	32B	199.00	1	199.00
12B	190.16	1	190.16	33A	130.00	1	130.00
13	285.04	1	285.04	33B TO 35A	150.00	4	600.00
14A & 14B	140.25	2	280.50	35B	163.88	1	163.88
15	250.50	1	250.50	36A	162.00	1	162.00
16A	216.98	1	216.98	36B	148.50	1	148.50
16B TO 20A	196.75	5	1240.00	37A	174.15	1	174.15
20B	205.84	1	205.84	37B	148.50	1	148.50
21A	159.70	1	159.70	38A	161.50	1	161.50
21B TO 22B	148.50	3	445.50	38B	170.63	1	170.63
23	347.40	1	347.40	39A & 39B	172.10	2	344.20
24A TO 29A	198.00	3	594.00	40A	160.20	1	160.20
29B	224.10	1	224.10	40B TO 41B	148.50	3	445.50
26A	183.60	1	183.60				

AREA STATEMENT OF LAND :-

TOTAL AREA OF LAND (24.42R) :-	24200.00 SQM.
AREA UNDER 9.0M WIDE D.P. ROAD WIDENING :-	1000.00 SQM.
AREA UNDER D.P. SITE NO 98, P.S. :-	1200.00 SQM.
TOTAL AREA OF LAND UNDER LAYOUT :-	22000.00 SQM.
AREA UNDER RESIDENTIAL PLOTS :-	13939.69 SQM.
TOTAL AREA UNDER OPEN SPACE :-	2702.12 SQM.
TOTAL AREA UNDER P.S. :-	34.00 SQM.
TOTAL AREA UNDER ROADS & DRAIN :-	5827.19 SQM.
AREA OF LAND UNDER LAYOUT CONVERSION :-	22000.00 SQM.

DEMARCATED RESIDENTIAL LAYOUT PLAN IN SURVEY NO 187/1 & 187/2,
OF MOUJA: RAHATGAON, ON SHEGAON - RAHATGAON ROAD, TALQA &
DIST: AMRAYATI (M.S.)

मा. जयलक्ष्मी बाई दि. २१/१०/२००४
कारिगाव व बा. कारिगाव व बा. कारिगाव,
अ. न. न. मा. / स. न. न. / अ. न. न. / १२००४
दिनांक २३/१०/२००४. मालक हवी व अटीनुसार
सिवांगीत अविभाज्य/पुष्टी व अटीनुसार संयुक्त
महानगर पालिका अमरावती

APPLICANT SIGN :-

APPLICANT SIGN

APPLICANT SIGN

Sudhakar Javale
Regd No 03066
Phon - 2571797
M - 9422190904