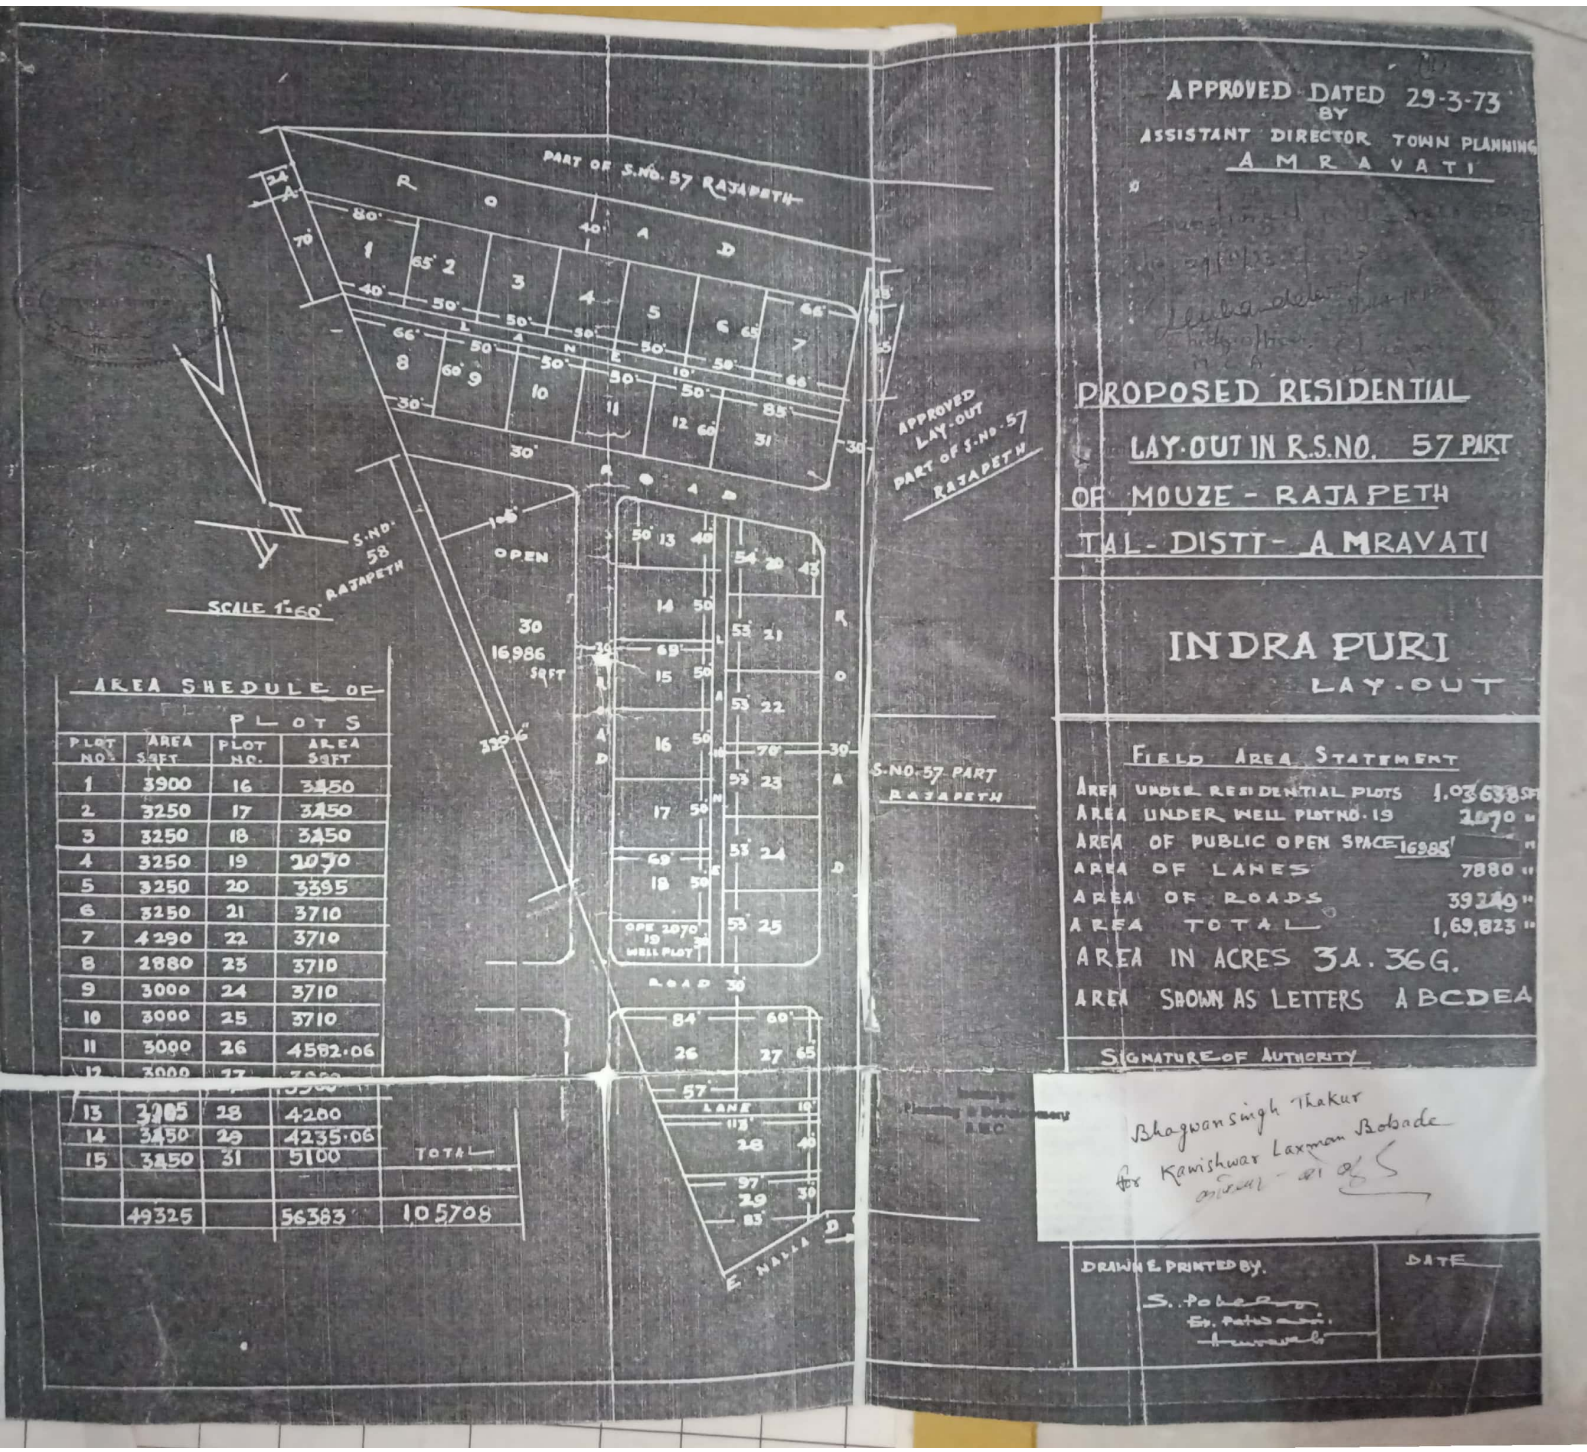


APPROVED DATED 29-3-73
BY
ASSISTANT DIRECTOR TOWN PLANNING
AMRAVATI

PROPOSED RESIDENTIAL LAY-OUT IN R.S.NO. 57 PART OF MOUZE - RAJAPETH TAL- DISTT- AMRAVATI

INDRA PURI LAY-OUT

AREA SHEDULE OF PLOTS

PLOT NO.	AREA SQFT	PLOT NO.	AREA SQFT	
1	3900	16	3450	
2	3250	17	3450	
3	3250	18	3450	
4	3250	19	2070	
5	3250	20	3395	
6	3250	21	3710	
7	4290	22	3710	
8	2880	23	3710	
9	3000	24	3710	
10	3000	25	3710	
11	3000	26	4582.06	
12	3000	27	[illegible]	
13	3205	28	4200	
14	3450	29	4235.06	
15	3450	31	5100	TOTAL
	49325		56383	105708

FIELD AREA STATEMENT

AREA UNDER RESIDENTIAL PLOTS	1,03,638	SQ.FT
AREA UNDER WELL PLOT NO. 19	2070	"
AREA OF PUBLIC OPEN SPACE	16985	"
AREA OF LANES	7880	"
AREA OF ROADS	39149	"
AREA TOTAL	1,69,823	"

AREA IN ACRES 3A. 36G.

AREA SHOWN AS LETTERS ABCDEA

SIGNATURE OF AUTHORITY

Bhagwansingh Thakur
for Kamishwar Laxman Bobade

DRAWN & PRINTED BY.

S. Pohekar
Sy. Patwari
Amravati

DATE

Scanned with CamScanner