
अ—स—ण—२
५८७० १६ २४
२०२३

मौजा: अमरावतीता. जि.अमरावती येथील शिट.नं. ४९ डी प्लॉट नं.३/३ चे ताबा वहीवाटे प्रमाणे मोजणी रेखचित्र
मोजणी दि.२०/०३/२०२२ मो.र.क. ८/२०२२ अतिअतिता.पो.ही.

क

अर्जदार :-साईनाथ विदर्भ एन्टप्राईजेस प्रा.लि.अमरावती
तर्फे
डायरेक्टर श्री.सतिश खडडमलजी तस्लेजा तस्रेजा

मोजणी समई हजर इसम
१.- श्री. सतिश
२.- श्री.पंकज बजाज
३.- श्री.पंकज गोहना

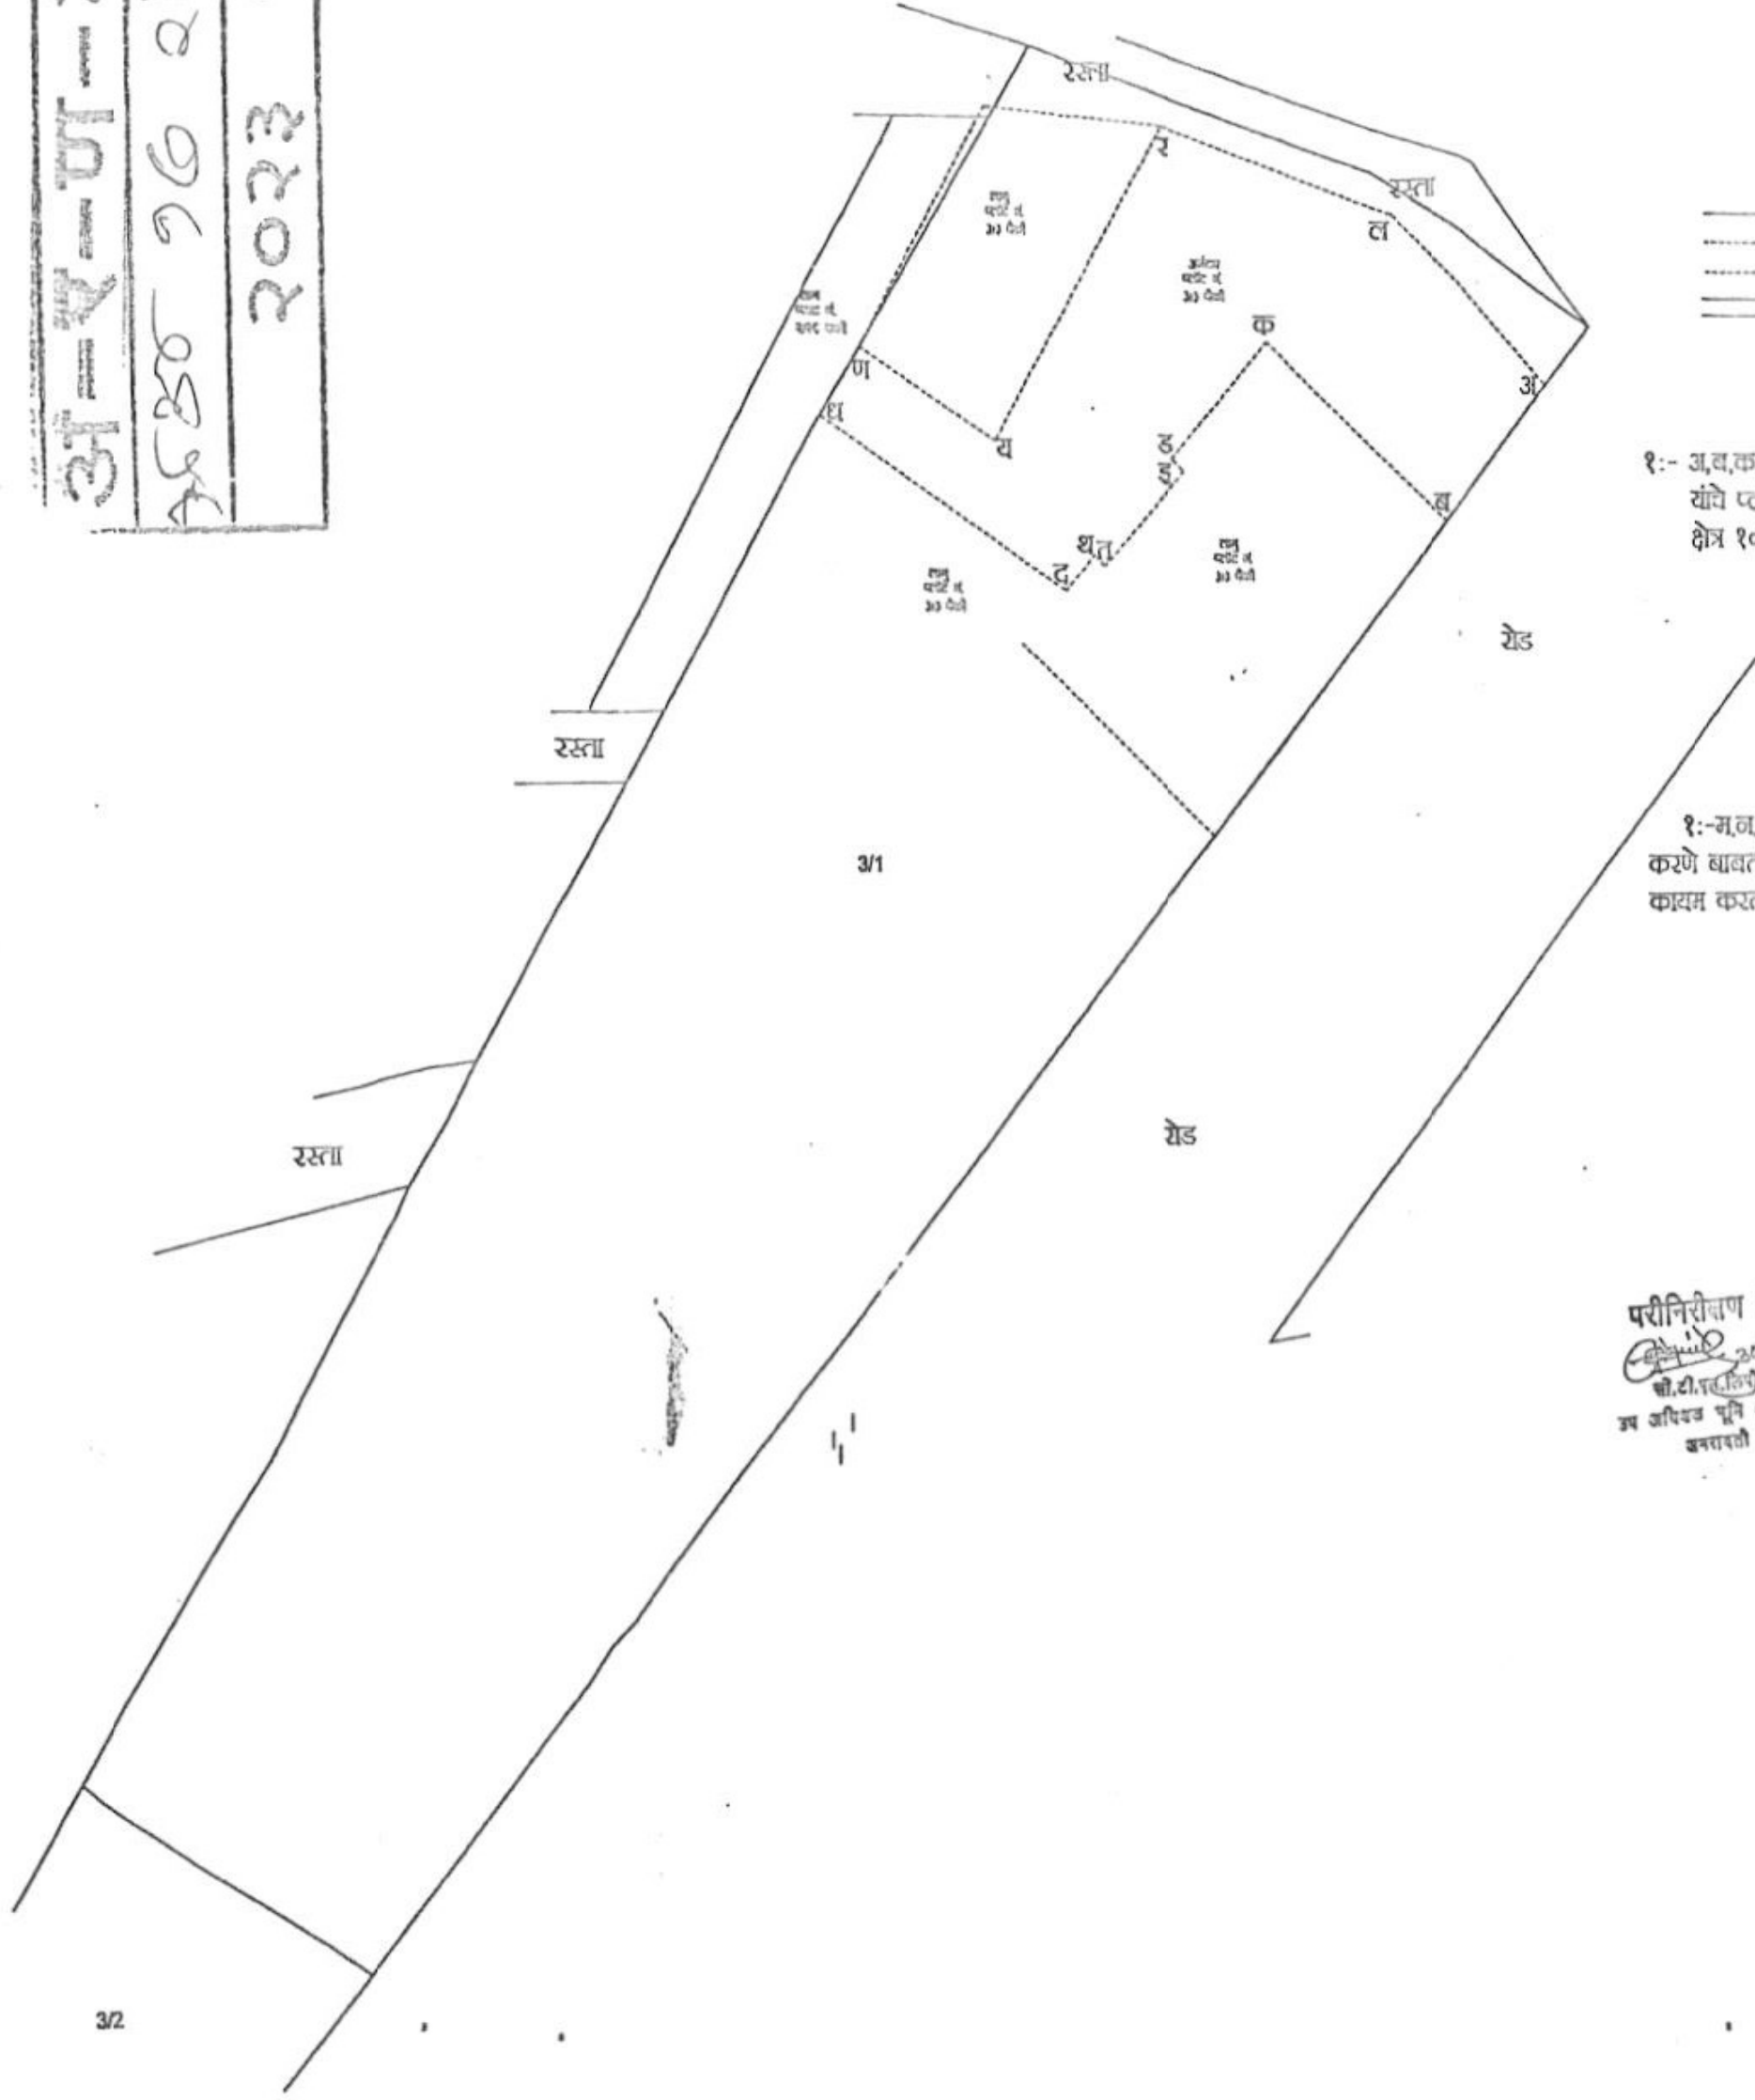

————	या प्रमाणे शुखंडाची हद्द
············	या प्रमाणे भूखंडा मधील वहीवाट
············	या प्रमाणे पोटहीस्याची वहीवाट
═══════	या प्रमाणे रस्ता

-: तपशील :-

१:- अ,ब,क,ड,इ,त,थ,द,ध,ण,य,र,ल,व,या प्रमाणे अर्जदार यांचे प्लॉट.नं.३/३ पैकी चे वहीवाटे प्रमाणे क्षेत्र १०७८.०० चौ.मी.

-: टीप :-

१:-म.न.पा अमरावती यांचे कडील पोटहीस्सा कायम करणे बाबत नाहरकत प्रमाण पत्र नसल्याने पोटहीस्सा कायम करता आला नाही.

N

प्रमाण १:५००
मोजणी करणार
E.G.Sosad
नप भुक ४

परीनिरीक्षण केले
३०/०३/२०२२
बी.टी.एस.लिपीक
उप अधिक्षक भूमि अभिलेख
अमरावती

मुख्यालय सहाय्यक/शिरस्तेदार
उप अधिक्षक भूमि अभिलेख
अमरावती

The Seal of the Sub-Registrar Class-2, Amravati City-2
सह दुय्यम निबंधक वर्ग-२ अमरावती शहर-२ यांची मुद्रा
सत्यमेव जयते
महाराष्ट्र राज्य
Dist. Amravati