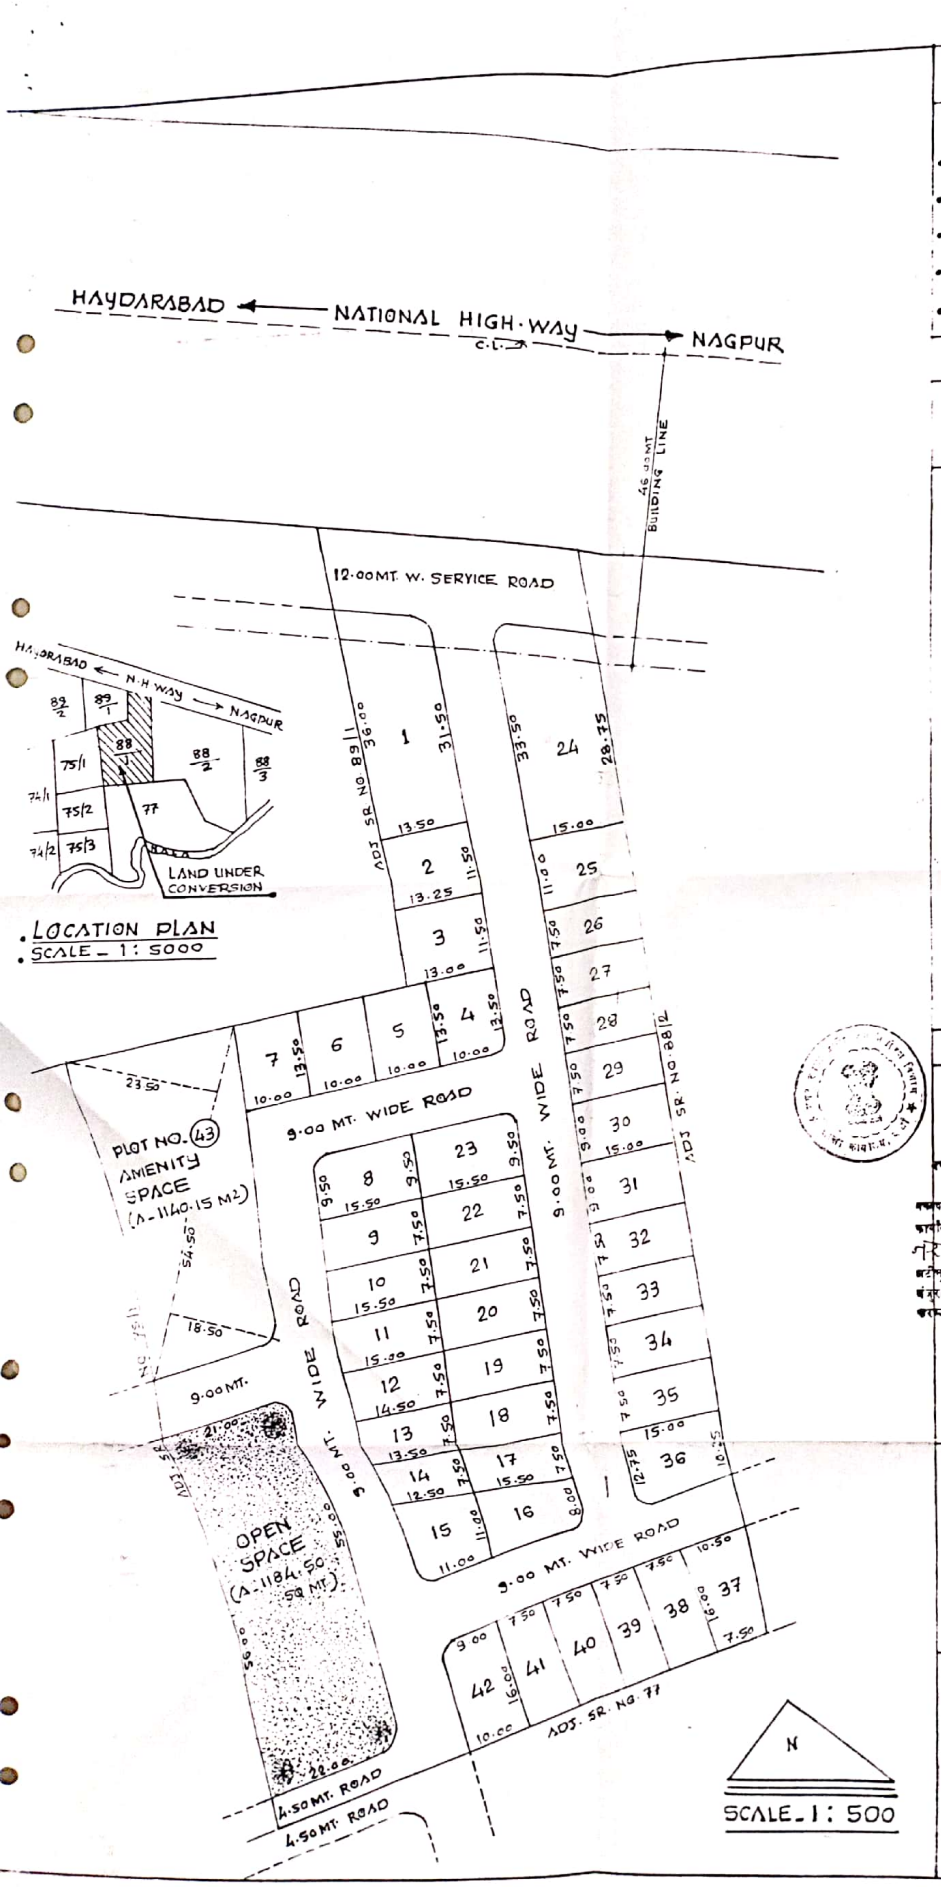

• LOCATION PLAN
• SCALE - 1 : 5000

AREA STATEMENT -

• AREA UNDER CONVERSION. SR. NO. 88/1 . AREA AS PER 7/12.	– 1.13 HACT	
	– 11300.00	SQ MT.
• AREA UNDER OPEN SPACE.	– 1184.50	–"–
• A./U. AMENITY SPACE PLOT NO (43)	– 1140.15	–"–
• AREA UNDER ROADS.	– 3023.36	–"–
• AREA UNDER PLOTS.	– 5951.99	SQ MT.

SCHEDULE OF PLOTS -

PLOT NO	TOTAL NO. OF PLOTS	AREA OF EACH PLOT IN SQ MT	DEDUCTION OF CURVE	NET AREA OF EACH PLOT IN SQ MT.	TOTAL AREA IN SQ MT.
1	1	464.06	6.05	458.01	458.01
2	1	153.81	—	153.81	153.81
3	1	150.94	—	150.94	150.94
4	1	135.00	4.35	130.65	130.65
5,6,7	3	135.00	—	135.00	405.00
8	1	147.25	4.35	142.90	142.90
9,10	2	116.25	—	116.25	232.50
11	1	114.37	—	114.37	114.37
12	1	110.62	—	110.62	110.62
13	1	105.00	—	105.00	105.00
14	1	97.50	—	97.50	97.50
15	1	136.12	4.35	131.77	131.77
16	1	147.25	4.35	142.90	142.90
17 TO 22	6	116.25	—	116.25	697.50
23	1	147.25	4.35	142.90	142.90
24	1	466.87	6.05	460.82	460.82
25	1	165.00	—	165.00	165.00
26,27,28,29	4	112.50	—	112.50	450.00
30,31	2	135.00	—	135.00	270.00
32,33,34,35	4	112.50	—	112.50	450.00
36	1	172.50	4.35	168.15	168.15
37	1	144.00	—	144.00	144.00
38,39,40,41	4	120.00	—	120.00	480.00
42	1	152.00	4.35	147.65	147.65

• TOTAL AREA – 5951.99 SQ.MT.

नगर रचना व मूल्यनिर्धारण विभाग
शासन कार्यालय वर्धा
कार्यालयाचे पत्र क्र.जि.न.हिंगणघाट(का)/4क्रो.क.181/नरि/601 दि. 27/3/2018 अन्वये
अटीसापेक्ष [illegible] करण्यात येत आहे
नगर रचनाकार
वर्धा

सा. – न. 132/[illegible]/17 – हिंगणघाट-नांदगाव(का)
सा. हिंगणघाट, [illegible]
सहायक संचालक नगर रचना
हिंगणघाट

SANCTIONING AUTHORITY :

DEMARCATED RESIDENTIAL LAYOUT IN SUR. NO. 88/1 AT MOUJA - NANDGAON, TAH. - HINGANGHAT, DISTT. - WARDHA.

DRAWN BY :

OWNER :

Scanned by CamScanner