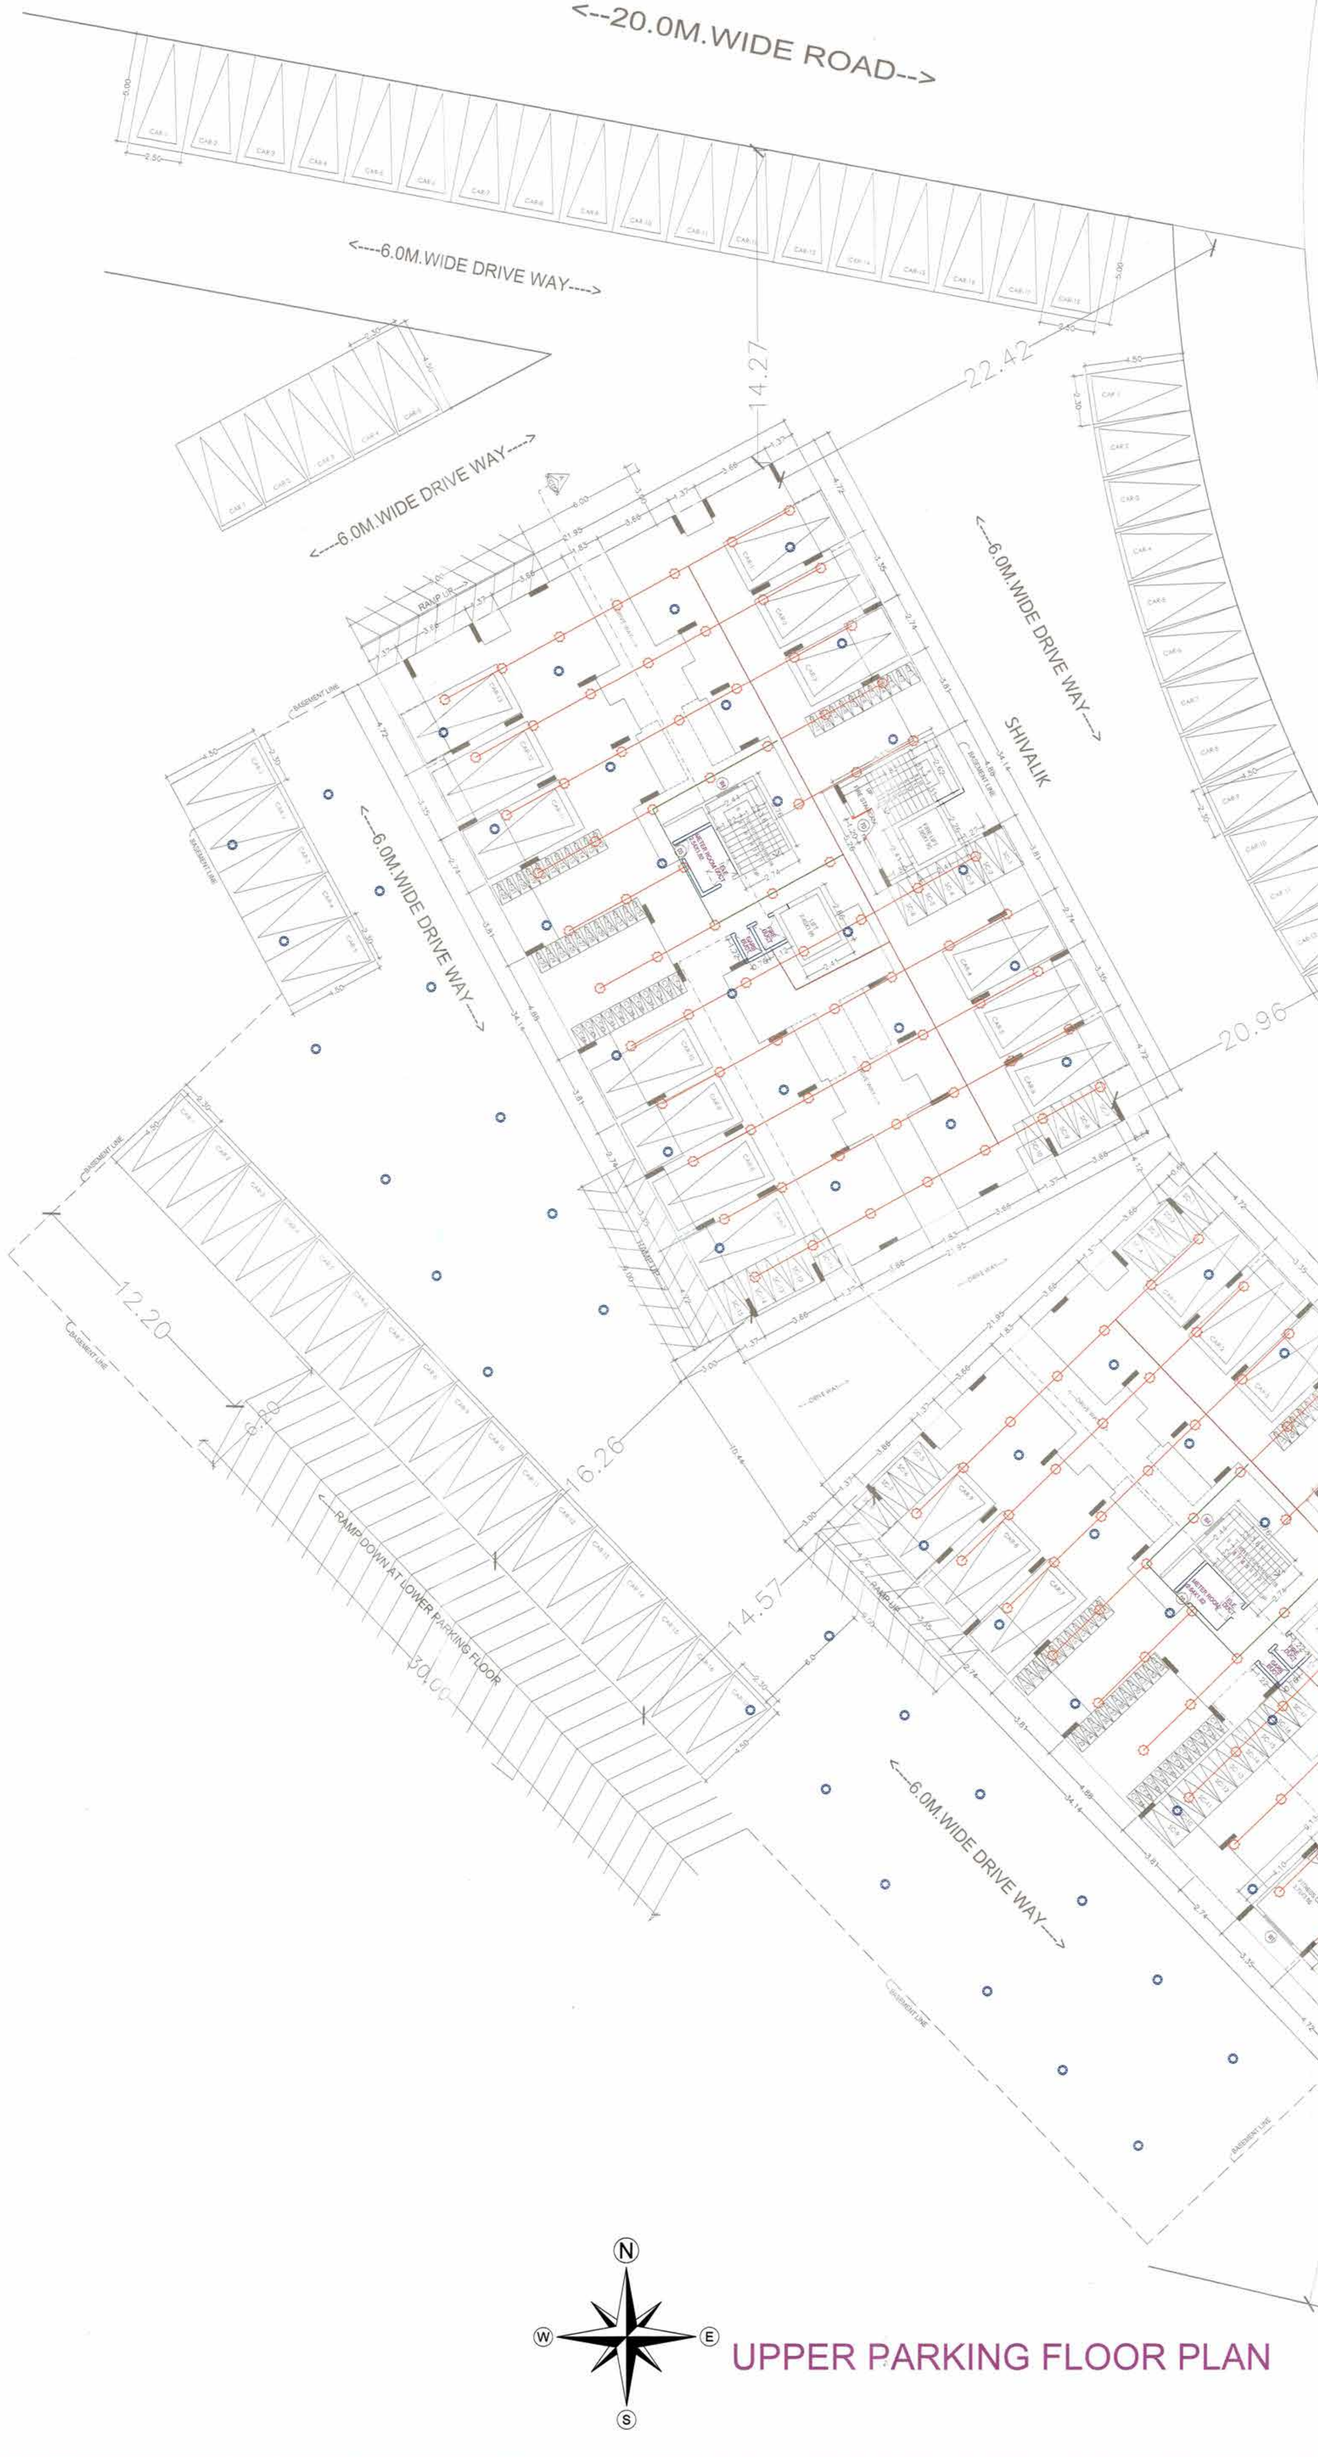

<--20.0M.WIDE ROAD-->
<---6.0M.WIDE DRIVE WAY--->
<---6.0M.WIDE DRIVE WAY--->
<---6.0M.WIDE DRIVE WAY--->
<---6.0M.WIDE DRIVE WAY--->
<---6.0M.WIDE PATH WAY--->
<---ADJOIN OPEN SPACE--->
<---6.0M.WIDE DRIVE WAY--->
<---6.0M.WIDE DRIVE WAY--->
<---6.0M.WIDE DRIVE WAY--->
<---6.0M.WIDE PATHWAY--->
SHIVALIK
KANGCHENJUNGA
RAMP
RAMP DOWN AT LOWER PARKING FLOOR
14.27
22.42
20.96
19.33
16.26
14.57
13.25
12.20
9.00
6.00
6.00
6