


[illegible]

DETAILS OF SUBSIDY PLOT AREA STATEMENT									
Plot No	Plot Area	Rounding area of road	Net Area	Pro rata FS factor	First Area With	Basic FS	BUA on pro rata basis	Type of Plot	DR allotment on plot
1	497.883	0.000	497.883	1.560	24.50	1.100	1043.12	Detached	0.00
2	592.250	0.000	592.250	1.560	24.50	1.100	1016.01	Detached	0.00
3	522.660	22.160	496.710	1.560	12.00	1.100	867.605	Detached	886.40
4	240.000	0.000	240.000	1.560	12.00	1.100	411.660	Detached	0.00
5	166.010	7.770	161.240	1.560	12.00	1.100	311.028	Detached	311.76
6	144.000	0.000	144.000	1.560	9.00	1.100	247.134	Semi-detached	0.00
7	144.000	0.000	144.000	1.560	9.00	1.100	247.134	Semi-detached	0.00
8	144.000	0.000	144.000	1.560	9.00	1.100	247.134	Semi-detached	0.00
9	144.000	0.000	144.000	1.560	9.00	1.100	247.134	Semi-detached	0.00
10	144.000	0.000	144.000	1.560	9.00	1.100	247.134	Semi-detached	0.00
11	168.470	0.000	168.470	1.560	9.00	1.100	286.805	Semi-detached	0.00
12	241.810	0.000	241.810	1.560	9.00	1.100	414.846	Semi-detached	0.00
13	118.860	7.770	212.220	1.560	9.00	1.100	364.170	Semi-detached	371.84
14	153.820	7.770	146.850	1.560	9.00	1.100	260.270	Semi-detached	258.80
15	142.330	0.000	142.330	1.560	9.00	1.100	247.142	Row/House	0.00
16	142.330	0.000	142.330	1.560	9.00	1.100	247.142	Row/House	0.00
17	159.440	0.000	159.440	1.560	9.00	1.100	273.938	Semi-detached	0.00
18	144.000	0.000	144.000	1.560	9.00	1.100	247.134	Semi-detached	0.00
19	164.360	7.770	156.590	1.560	9.00	1.100	266.738	Detached	276.48
20	178.350	0.000	178.350	1.560	9.00	1.100	305.649	Semi-detached	0.00
21	115.200	0.000	115.200	1.560	9.00	1.100	197.683	Row/House	0.00
22	115.200	0.000	115.200	1.560	9.00	1.100	197.683	Row/House	0.00
23	115.200	0.000	115.200	1.560	9.00	1.100	197.683	Row/House	0.00
24	115.200	0.000	115.200	1.560	9.00	1.100	197.683	Row/House	0.00
25	115.200	0.000	115.200	1.560	9.00	1.100	197.683	Row/House	0.00
26	128.000	0.000	128.000	1.560	9.00	1.100	216.883	Semi-detached	0.00
27	128.000	0.000	128.000	1.560	9.00	1.100	216.883	Semi-detached	0.00
28	115.200	0.000	115.200	1.560	9.00	1.100	197.683	Row/House	0.00
29	115.200	0.000	115.200	1.560	9.00	1.100	197.683	Row/House	0.00
30	115.200	0.000	115.200	1.560	9.00	1.100	197.683	Row/House	0.00
31	115.200	0.000	115.200	1.560	9.00	1.100	197.683	Row/House	0.00
32	115.200	0.000	115.200	1.560	9.00	1.100	197.683	Row/House	0.00
33	143.690	7.770	136.220	1.560	9.00	1.100	231.784	Semi-detached	241.25
34	115.200	0.000	115.200	1.560	12.00	1.100	203.194	Semi-detached	0.00
35	115.200	0.000	115.200	1.560	12.00	1.100	197.683	Row/House	0.00
36	115.200	0.000	115.200	1.560	12.00	1.100	197.683	Row/House	0.00
37	115.200	0.000	115.200	1.560	12.00	1.100	197.683	Row/House	0.00
38	115.200	0.000	115.200	1.560	12.00	1.100	197.683	Row/House	0.00
39	115.200	0.000	115.200	1.560	12.00	1.100	197.683	Row/House	0.00
40	128.000	0.000	128.000	1.560	12.00	1.100	216.883	Semi-detached	0.00
41	128.000	0.000	128.000	1.560	12.00	1.100	216.883	Semi-detached	0.00
42	115.200	0.000	115.200	1.560	12.00	1.100	197.683	Row/House	0.00
43	115.200	0.000	115.200	1.560	12.00	1.100	197.683	Row/House	0.00
44	115.200	0.000	115.200	1.560	12.00	1.100	197.683	Row/House	0.00
45	115.200	0.000	115.200	1.560	12.00	1.100	197.683	Row/House	0.00
46	115.200	0.000	115.200	1.560	12.00	1.100	197.683	Row/House	0.00
47	168.430	0.000	168.430	1.560	12.00	1.100	286.765	Semi-detached	0.00
48	163.200	0.000	163.200	1.560	12.00	1.100	281.297	Semi-detached	0.00
49	144.000	0.000	144.000	1.560	12.00	1.100	247.134	Semi-detached	0.00
50	168.170	7.770	160.400	1.560	12.00	1.100	286.896	Detached	265.88
51	160.000	7.770	172.230	1.560	12.00	1.100	292.547	Semi-detached	303.32
52	144.000	0.000	144.000	1.560	12.00	1.100	247.134	Semi-detached	0.00
53	144.000	0.000	144.000	1.560	12.00	1.100	247.134	Semi-detached	0.00
54	144.000	0.000	144.000	1.560	12.00	1.100	247.134	Semi-detached	0.00
55	144.000	0.000	144.000	1.560	12.00	1.100	247.134	Semi-detached	0.00
56	142.160	0.000	142.160	1.560	12.00	1.100	243.941	Semi-detached	0.00
57	140.000	0.000	140.000	1.560	12.00	1.100	241.819	Semi-detached	0.00
58	136.600	0.000	136.600	1.560	12.00	1.100	236.667	Semi-detached	0.00
59	136.600	0.000	136.600	1.560	12.00	1.100	237.464	Semi-detached	0.00
60	136.600	0.000	136.600	1.560	12.00	1.100	236.989	Semi-detached	0.00
61	125.050	0.000	125.050	1.560	12.00	1.100	217.146	Semi-detached	0.00
62	131.250	0.000	131.250	1.560	12.00	1.100	226.605	Semi-detached	0.00
63	131.250	0.000	131.250	1.560	12.00	1.100	226.605	Semi-detached	0.00
64	129.360	0.000	129.360	1.560	12.00	1.100	221.665	Semi-detached	0.00
65	341.600	205.40	316.600	1.560	12.00	1.100	551.522	Detached	272.06
Total	16026.540		10462.55				16917.23		

AMENITY CALCULATION		
Name	Area	
TOTAL	0.00	


RECREATIONAL CALCULATION		
Name	Area	
open space	1642.89	
TOTAL	1642.89	

LAND AREA CALCULATION	
1/2(44,336 + 47,137) X 12,780	584,512
1/2(47,137 + 47,623) X 4,938	233,962
1/2(47,623 + 56,636) X 49,019	255,336
1/2(56,636 + 63,691) X 40,664	2446,489
1/2(35,943 + 44,680) X 100,644	4057,111
1/2(71,592 + 72,493) X 8,114	584,553
1/2(35,524 + 37,263) X 71,263	2593,439
1/2(31,672 + 30,349) X 123,085	3816,927
TOTAL	16873,329

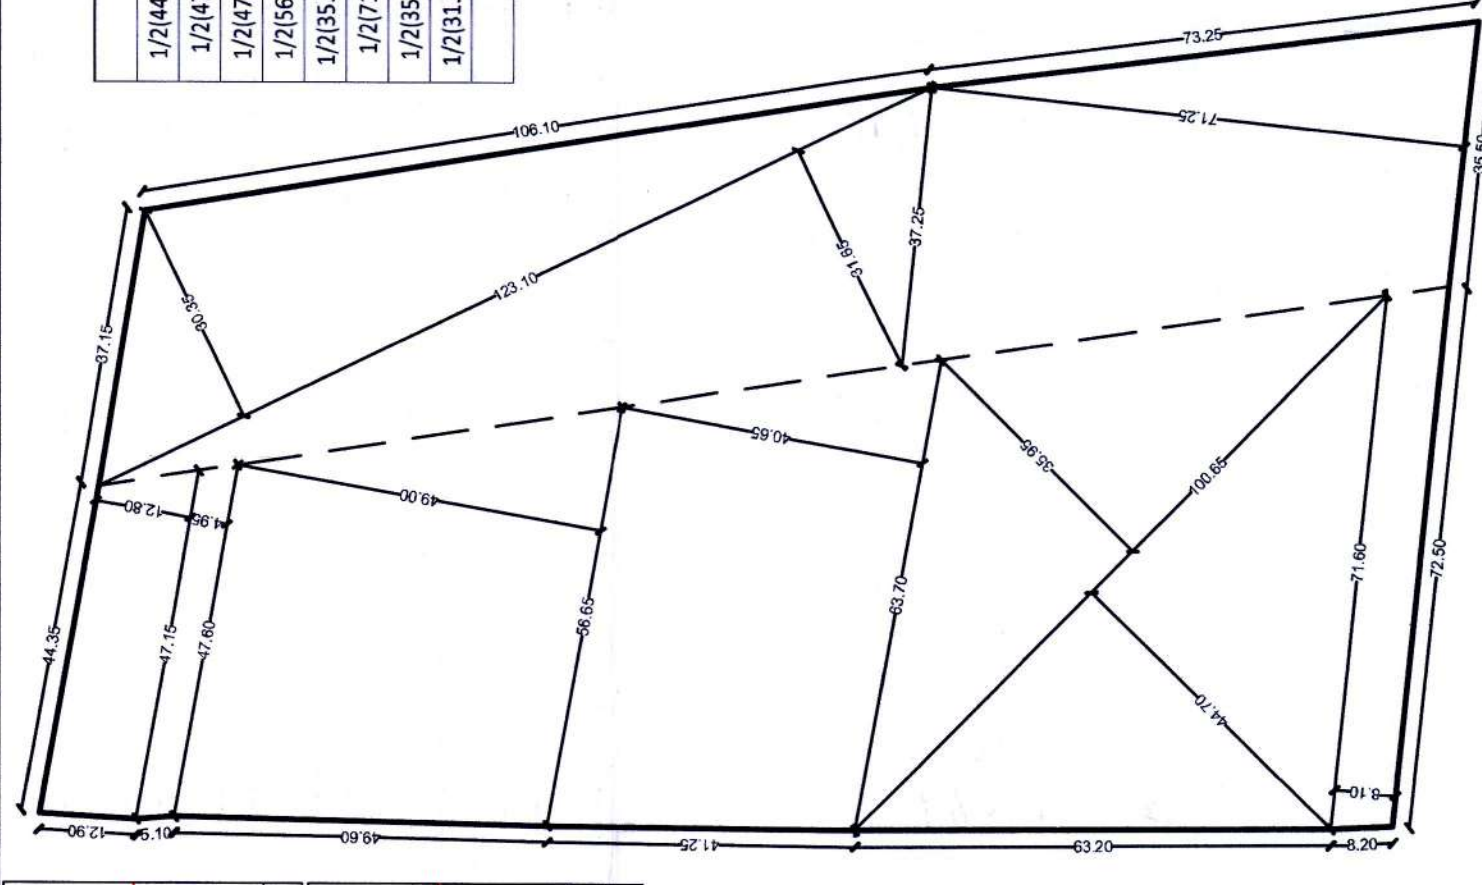


SCALE - 1:1000


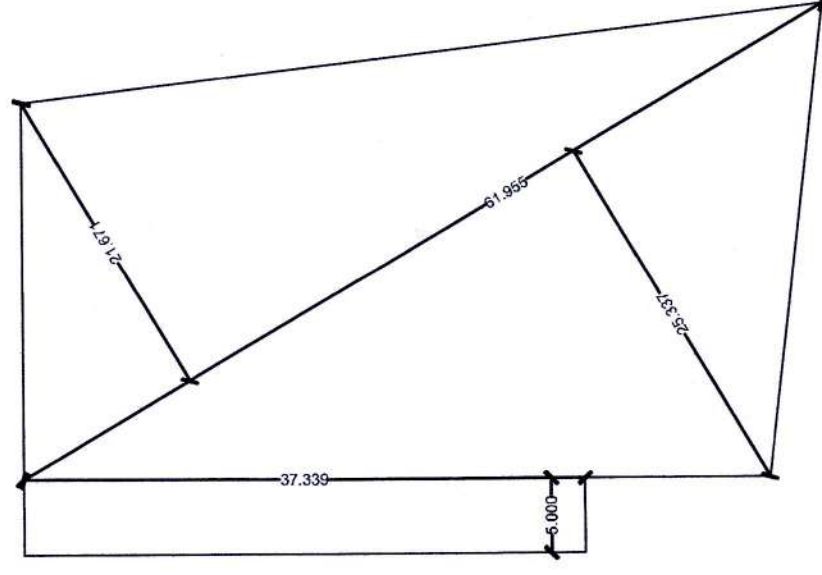


SCALE - 1:500

Plot No.	Size (M)	Area (sq.m.)	Deduct Tangent Area (sq.m.)	Net Area (Sq.m.)	Total Net Area (Sq.M.)
OPEN SPACE	5.000 X 37.339 + 1/2(12.671 + 25.337)X61.955	1642.885		1642.885	1642.885

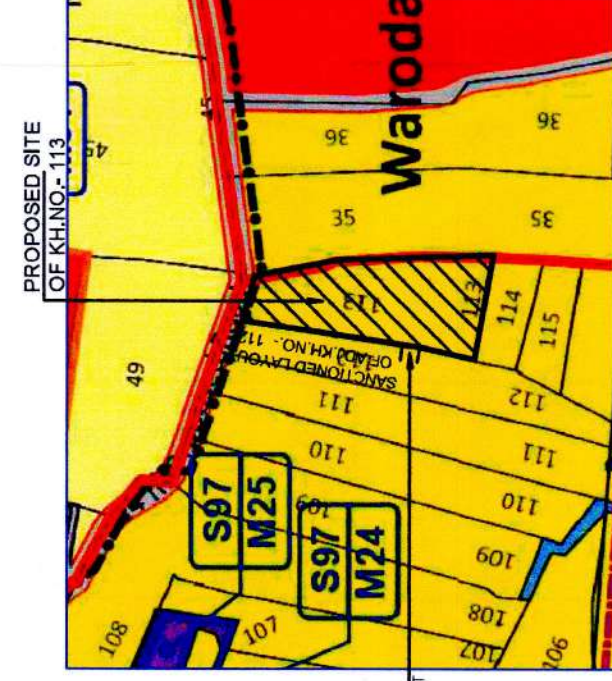

SCALE - NTS

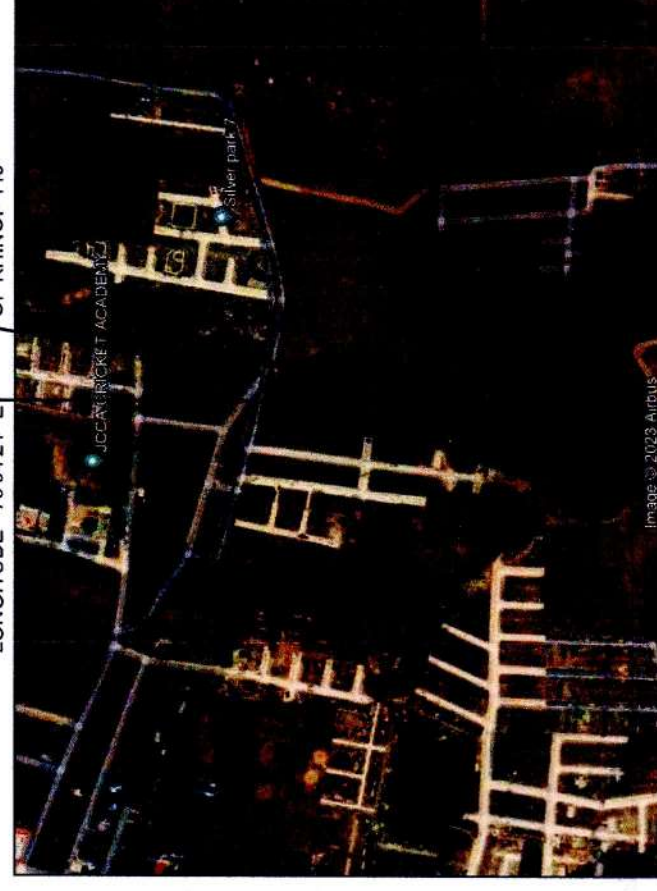

SCALE - NTS



Plot No.	Size (M)	Area (Sq.m)	Deduct Transient Area (Sq.m)	Net Area (Sq.m)	Total Net Area (Sq.m)

SCALE - 1:500

LAYOUT PLAN

SCALE - 1:500



Plot No.	Size (M)	Area (Sq.m)	Deduct Tangent Area (Sq.m)	Net Area (Sq.m)	Total Net Area (Sq.m)
SPACE FOR ELECTRIC SUBSTATION	5.000 X 5.000	25.000		25.000	
SPACE FOR WASTE WATER TREATMENT & RECYCLING PLANT	1.12/6.15 + 6.86/6 X 1.141 + 1.2/2/2.88 + 6.86/6 X 3.659	35.001		35.001	60.001