




IN

प्रमाण १:१०००
मोडक - ५३२/३२

प्लॉट नं. १७३/२, १७४/२, १७५/२
क्षेत्र १.१० हे.आर, ०.०६ हे.आर ३.१६ हे.आर
मोजणी दिनांक - ३०/१/३३

क्षेत्रावकाश खुलासा

प्लॉट नं.	मोवेडकाली राखविलेले क्षेत्र	नक्शा प्रमाणे	०/१२ प्रमाणे
१७३/२	१.५५	—	१.१० हे.आर
१७४/२	०.०६	—	०.०६ हे.आर
१७५/२	३.१०	—	३.१६ हे.आर
१७४/१	०.४५	—	०.४५ हे.आर

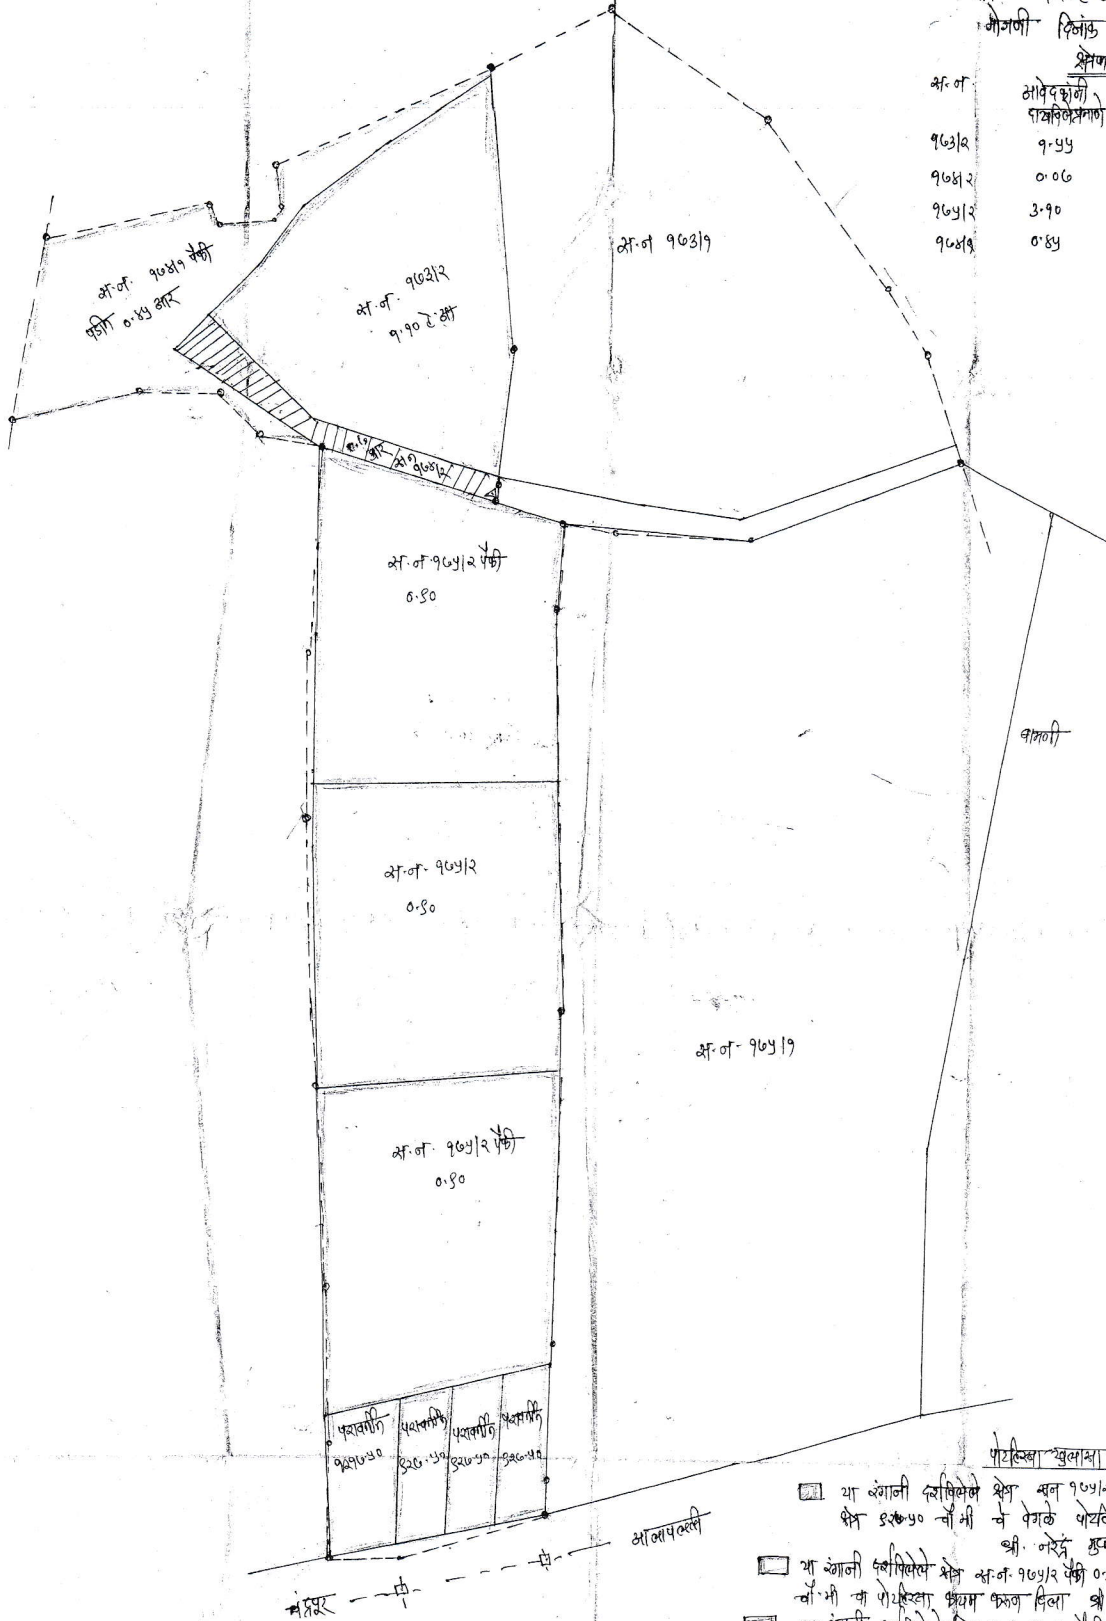

पोस्टिका खुलासा

- ☒ या बंगाली दफ्तरेचे क्षेत्र प्लॉट नं. १७५/२ पैकी ०.५० आर व पश्चाती क्षेत्र ३२०.५० चौ.मी. चे पोस्टिका कथम करण दिवा, श्री. नरेंद्र कुमा
- ☒ या बंगाली दफ्तरेचे क्षेत्र प्लॉट नं. १७५/२ पैकी ०.५० आर व पश्चाती क्षेत्र ३२०.५० चौ.मी. चे पोस्टिका कथम करण दिवा, श्री. सदन गुला
- ☒ या बंगाली दफ्तरेचे क्षेत्र प्लॉट नं. १७५/२ पैकी ०.५० आर व पश्चाती क्षेत्र ३२०.५० चौ.मी. चे पोस्टिका कथम करण दिवा, फालीक गुला
- ☒ या बंगाली दफ्तरेचे क्षेत्र १२१७.५० चौ.मी. आसुईक पोस्टिका कथम करण दिवा
- ☒ या बंगाली दफ्तरेचे क्षेत्र ०.०६ आर प्लॉट नं. १७४/२ पैकी
- ☒ या बंगाली दफ्तरेचे क्षेत्र १.१० हे.आ. प्लॉट नं. १७३/२ पैकी कथम करण दिवा
- ☒ या बंगाली दफ्तरेचे क्षेत्र ०.४५ आर प्लॉट नं. १७४/१ पैकी कथम करण दिवा

मार्ग वरून
१.१० आर
(नक्शा)

मोडक १२०
२३५८६८
१५५/१५
१५५/१५
१२८५/१५

मोडक १२०
२३५८६८
१५५/१५
१५५/१५
१२८५/१५