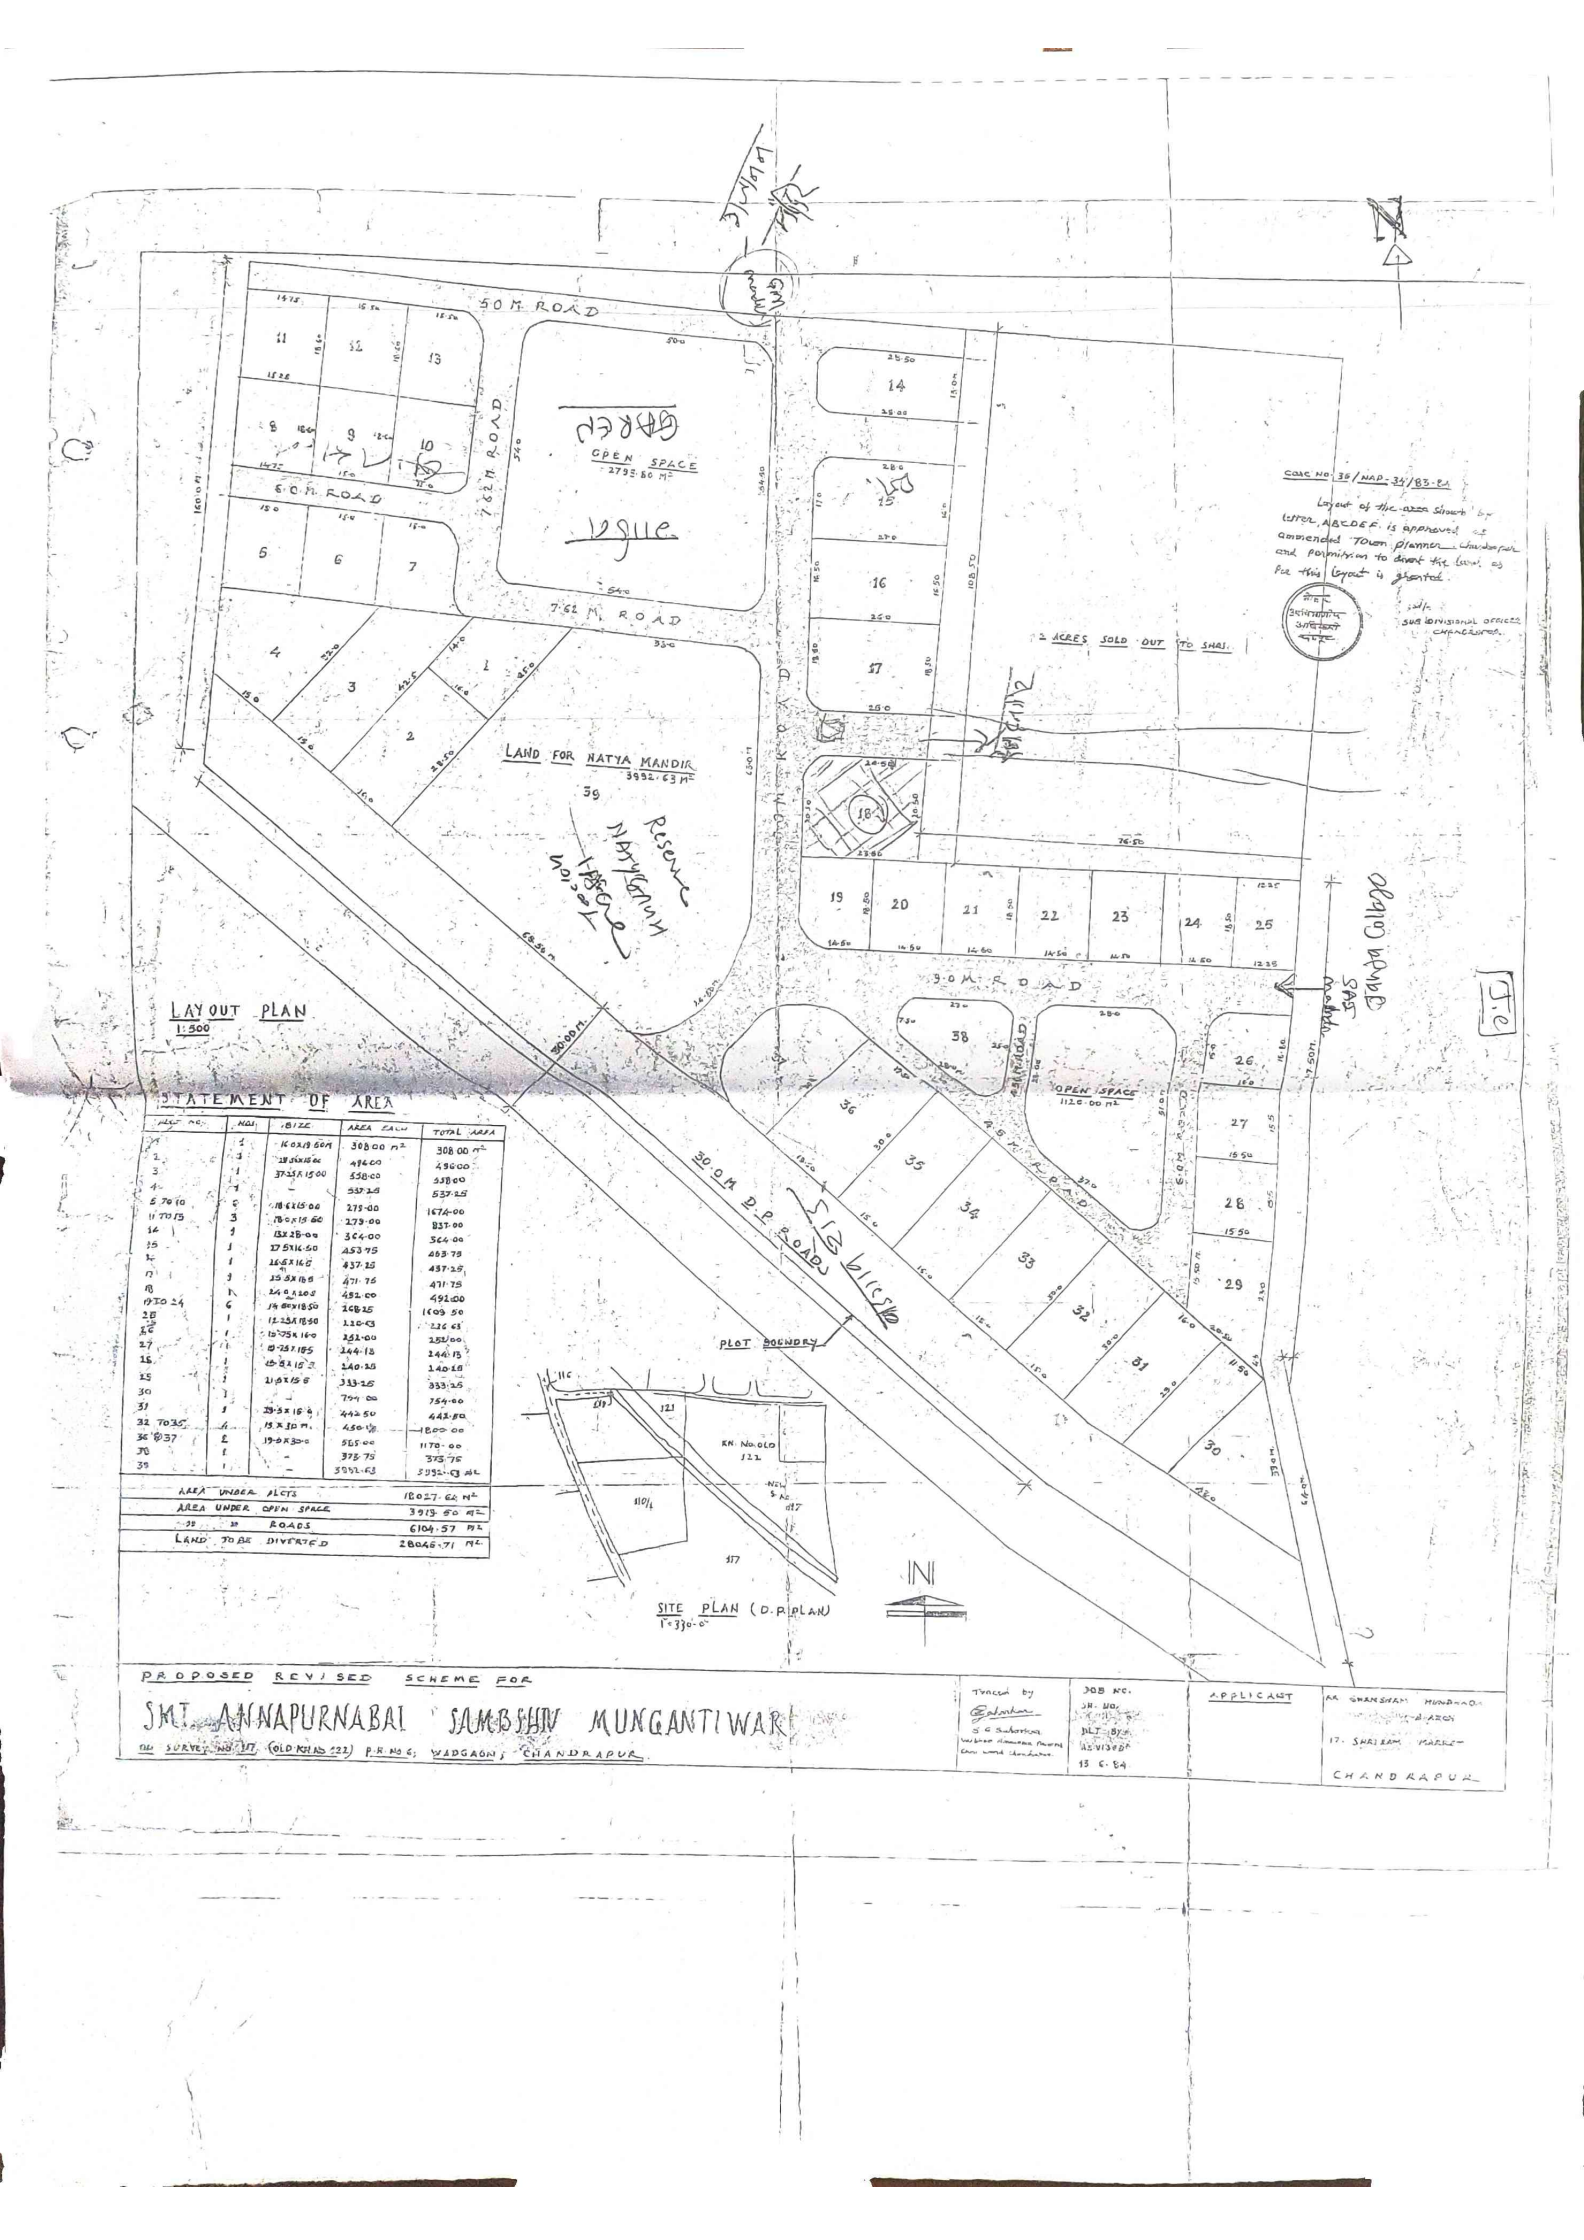


PLOT NO.	NOS.	SIZE	AREA EACH	TOTAL AREA
1	1	16.00 x 19.50	308.00 m²	308.00 m²
2	1	18.50 x 26.00	496.00	496.00
3	1	37.25 x 15.00	558.00	558.00
4	1	-	537.25	537.25
5 TO 10	6	18.62 x 15.00	279.00	1674.00
11 TO 13	3	18.00 x 15.50	279.00	837.00
14	1	13 x 28.00	364.00	364.00
15	1	17.50 x 26.50	463.75	463.75
16	1	16.62 x 26.50	437.25	437.25
17	1	15.50 x 18.50	471.75	471.75
18	1	24.00 x 20.50	492.00	492.00
19 TO 24	6	14.00 x 18.50	268.25	1609.50
25	1	12.25 x 18.50	226.63	226.63
26	1	15.75 x 16.00	252.00	252.00
27	1	15.75 x 18.50	244.13	244.13
28	1	15.50 x 15.00	240.25	240.25
29	1	21.00 x 15.50	333.25	333.25
30	1	-	754.00	754.00
31	1	29.50 x 15.00	442.50	442.50
32 TO 35	4	15 x 30 m.	450.00	1800.00
36 & 37	2	19.00 x 30.00	585.00	1170.00
38	1	-	375.75	375.75
39	1	-	3992.63	3992.63 m²

AREA UNDER PLOTS	18027.62 m²
AREA UNDER OPEN SPACE	3913.50 m²
" " ROADS	6104.57 m²
LAND TO BE DIVERTED	28045.71 m²