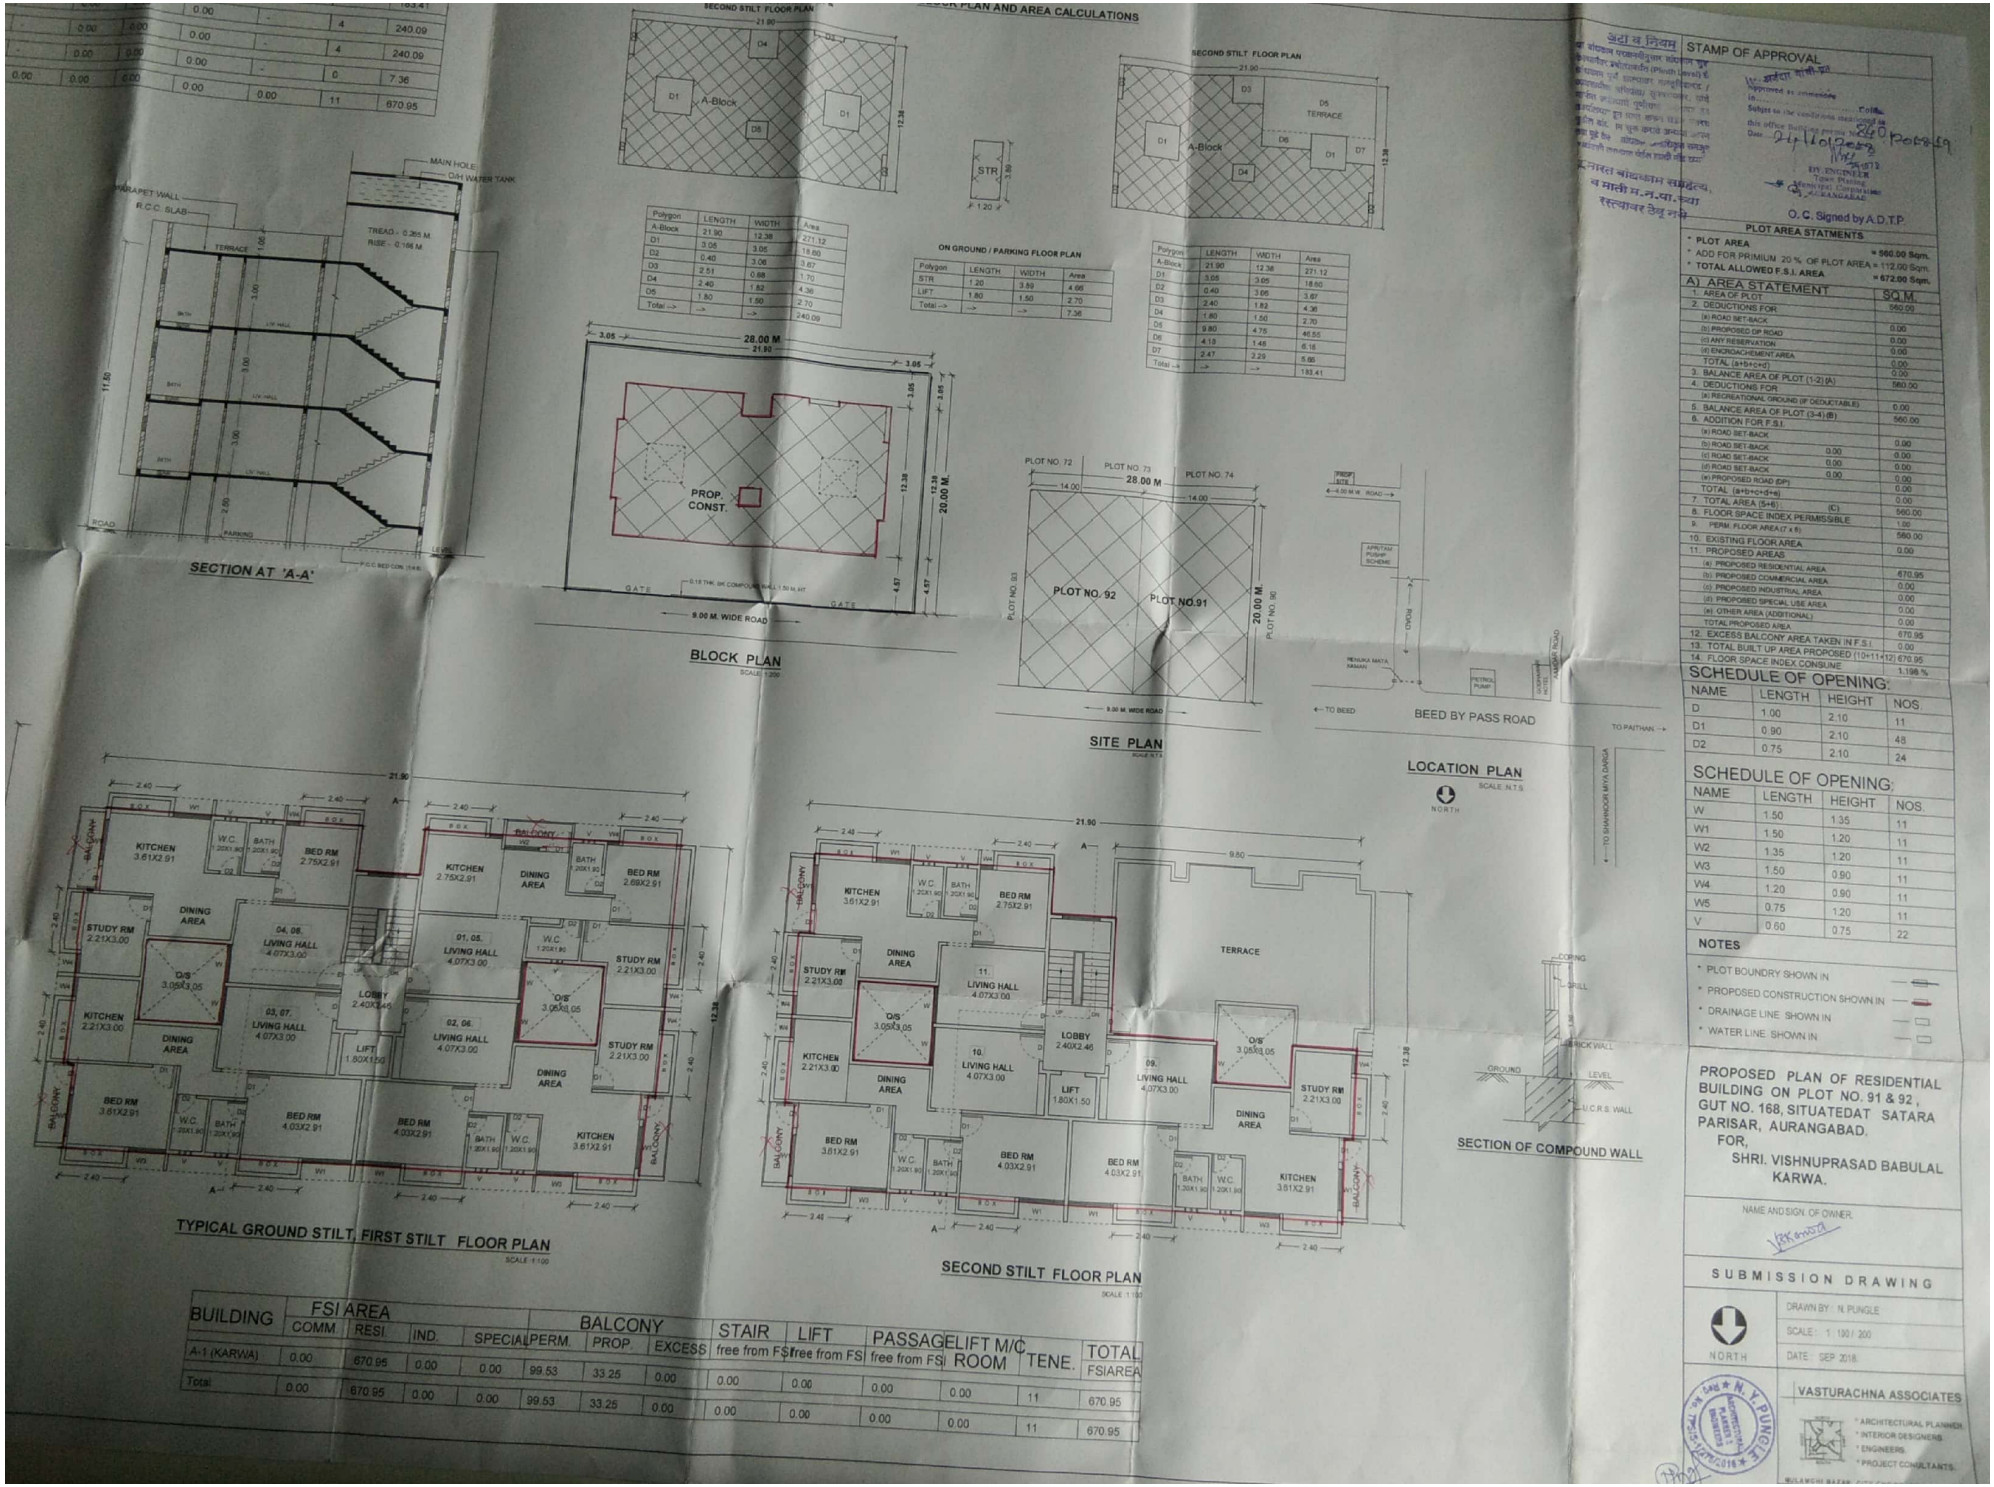

BUILDING	FSI AREA				BALCONY			STAIR	LIFT	PASSAGE	LIFT M/C ROOM	TENE.	TOTAL FSI AREA
	COMM.	RESI.	IND.	SPECIAL	PERM.	PROP.	EXCESS	free from FSI	free from FSI	free from FSI			
A-1 (KARWA)	0.00	670.95	0.00	0.00	99.53	33.25	0.00	0.00	0.00	0.00	0.00	11	670.95
Total	0.00	670.95	0.00	0.00	99.53	33.25	0.00	0.00	0.00	0.00	0.00	11	670.95

Scanned by CamScanner