
"भू मिमा मोजणी नकाशा" स.न 22 मौजे शहानुरवाडी
ता: जि: औरंगाबाद

प्रकरण क्रमांक मोज / स्था 3393 / 2018
अर्जदार :- श्री. रंदू अशोक अंदोड व इतर
मोजणी अर्ज दिनांक : 19/6/2018
मोजणी दिनांक :- 19/8/2018

1) स.न चा अभिलेखा प्रमाणे बांधा	
2) स न च्या कायम अभिलेख्या खुणा	-0- -0-
3) स न च्या कायम नसलेल्या खुणा	o o
4) या प्रमाणे विलेचे मोजमाप	H H
5) मोजमाप प्रमाणे रोड	

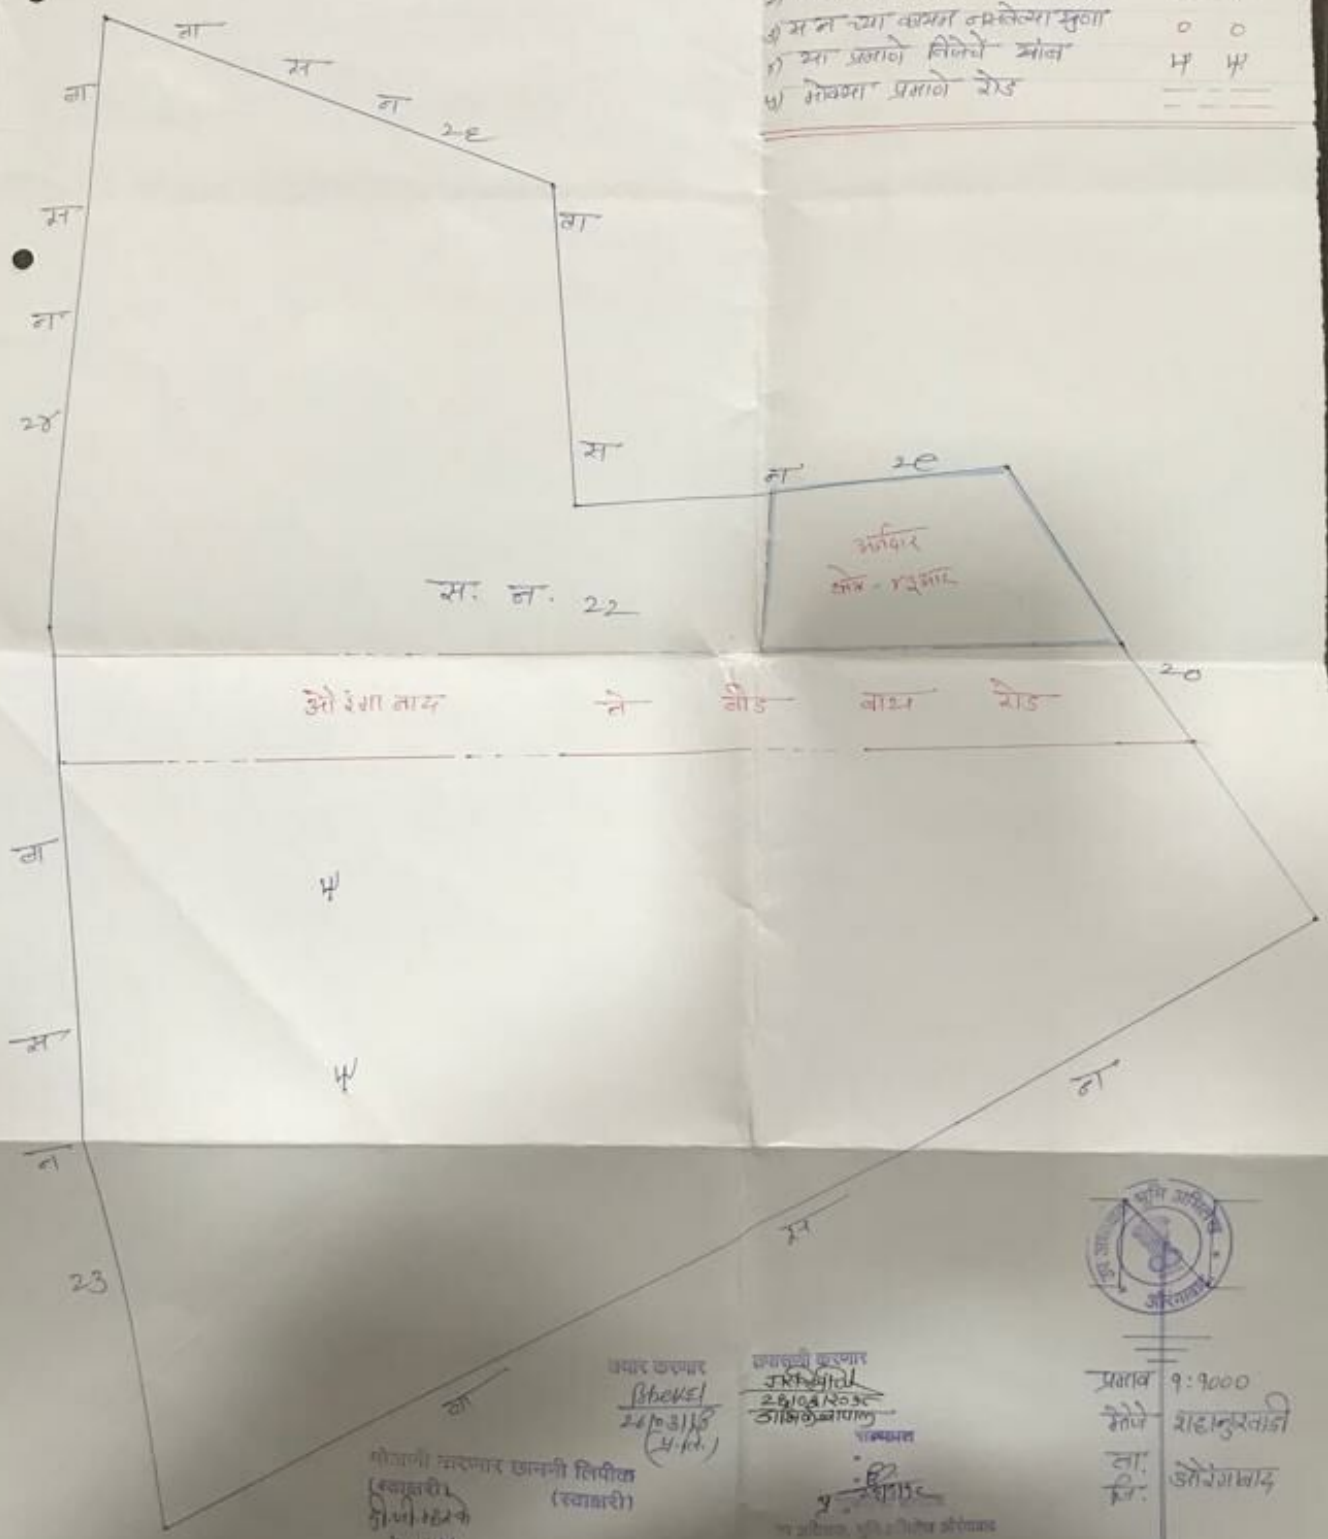

उमार उतारा
Sheet1
24/03/18
(M.Ed.)

मोजणी करणार कानूनी लिपीक
(स्वाक्षरी)

तपासणी करणार
[illegible]
28/03/2018
औरंगाबाद
(स्वाक्षरी)

प्रमाण 1:1000
मौजे शहानुरवाडी
ता. औरंगाबाद
जि.